

# COMUNE DI ALESSANO

PROVINCIA DI LECCE

PROVVEDIMENTO AUTORIZZATIVO UNICO REGIONALE (P.A.U.R.) PER LA REALIZZAZIONE DI UN IMPIANTO DI RECUPERO RIFIUTI INERTI NON PERICOLOSI PROVENIENTI DA DEMOLIZIONE SITO IN CONTRADA "TANNINI E CATELEDDE" CON VARIANTE URBANISTICA AI SENSI DELL'ART. 8 DEL D.P.R. N° 160 DEL 07/09/2010

TAV. 18  
INTEGR.


SEZIONI STATO DI FATTO  
SEZIONI DI PROGETTO  
scala 1:1.000 - 1:500

Il Committente:  
IDEAL SCAVI S.R.L.  
VIA SAN TOMMASO D'AQUINO, 18  
73039 - TRICASE (LE)  
P.IVA: 03631550757


I Tecnici:  
Ing. Gianluca TOMMASI

Arch. Mariagrazia TRAMACERE


Data: Maggio 2025

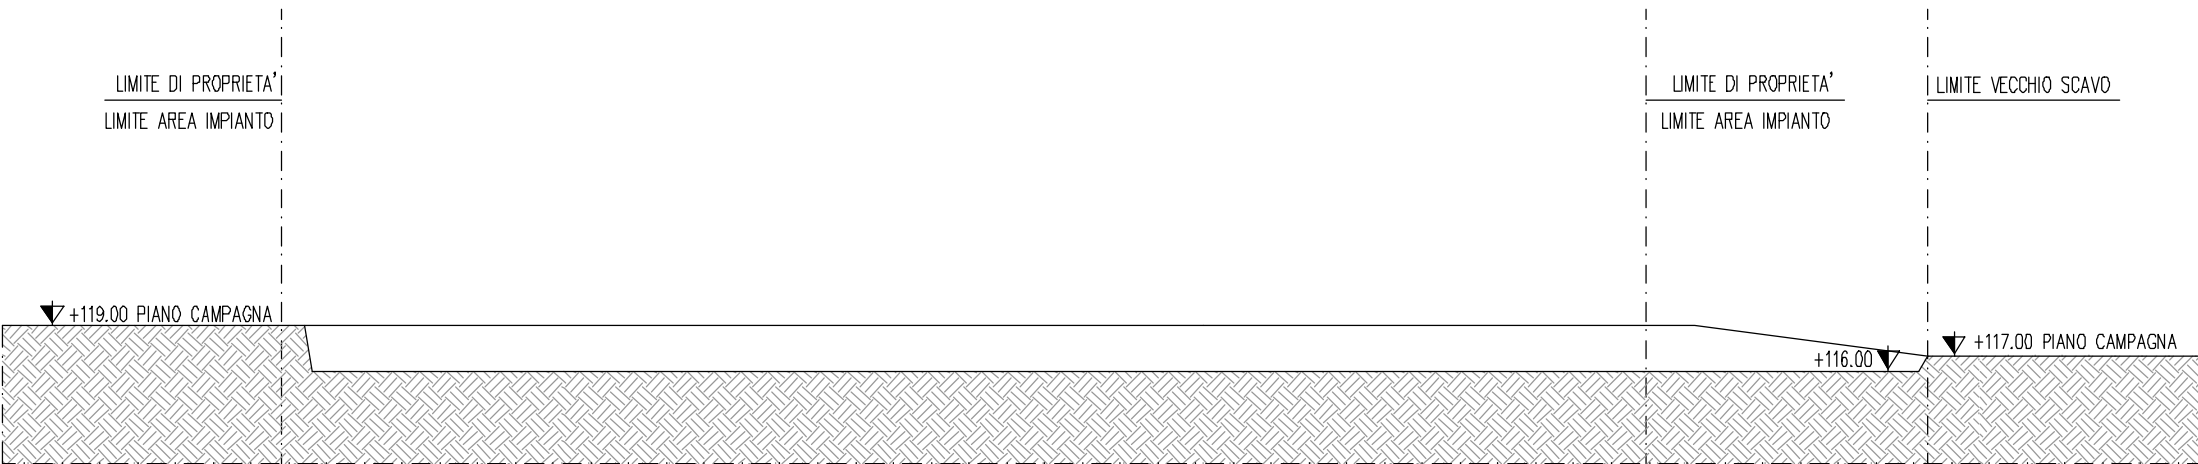


STATO DI FATTO - SEZIONE A/A' - scala 1: 500

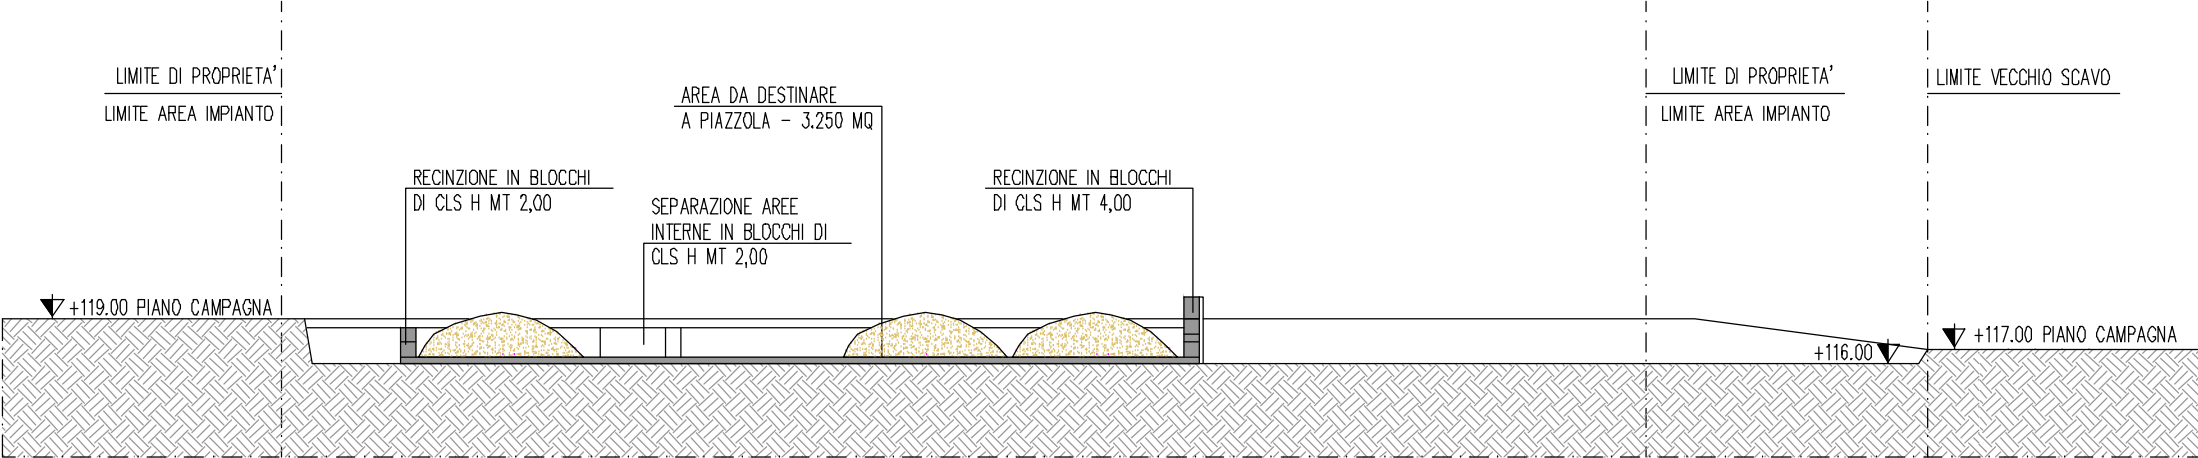


PROGETTO - SEZIONE A/A' - scala 1: 500

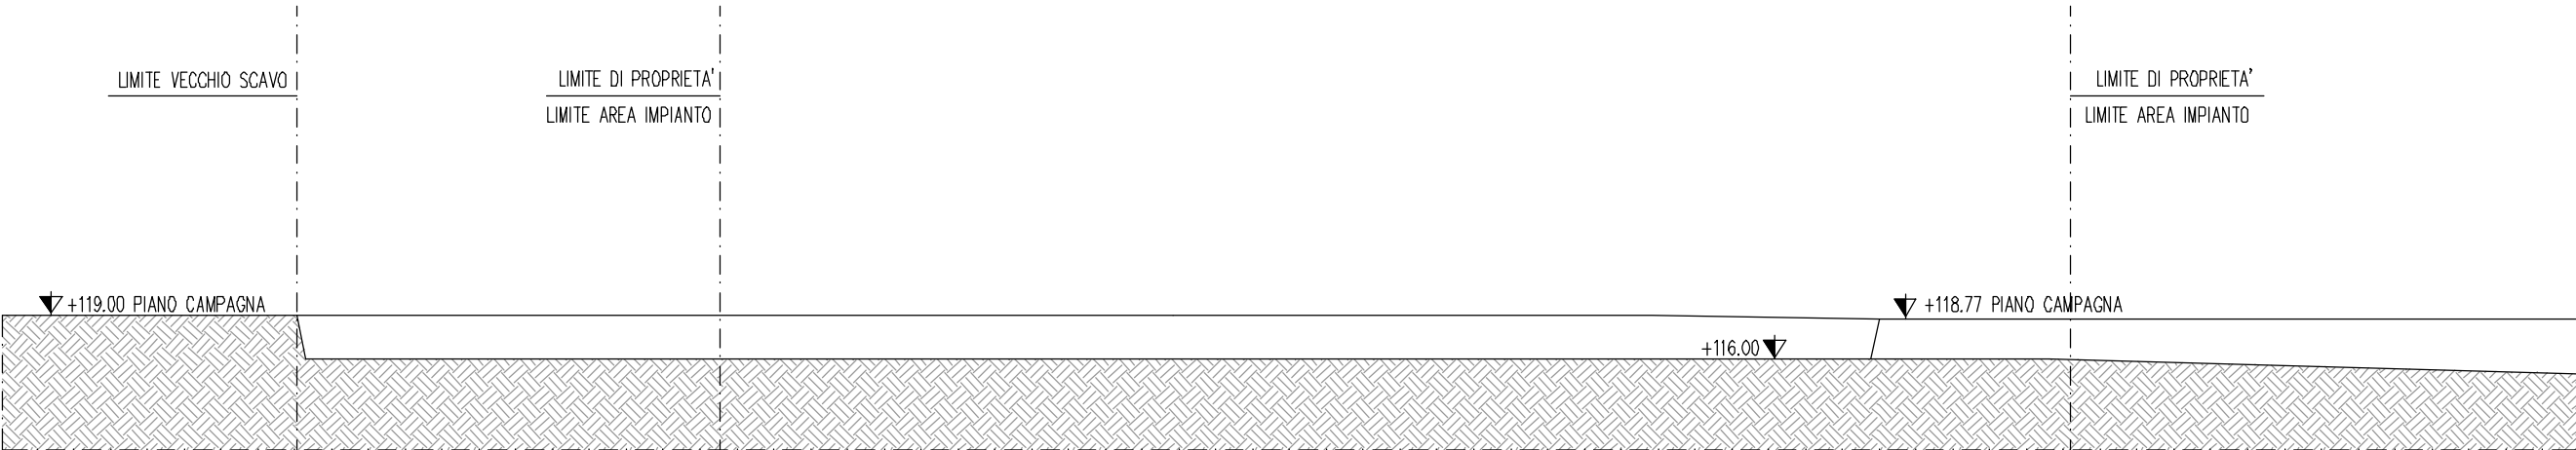

STATO DI FATTO - SEZIONE B/B' - scala 1: 500

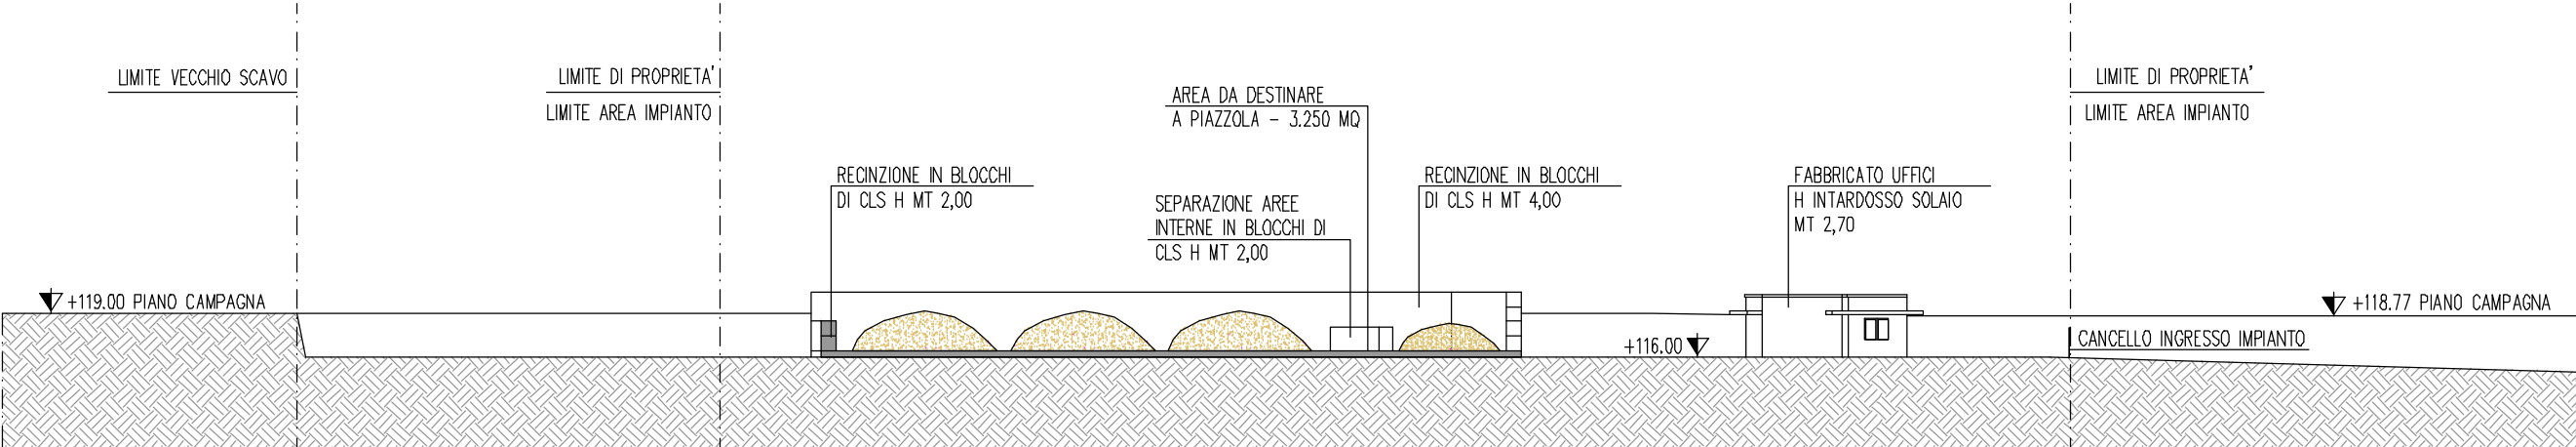


PROGETTO - SEZIONE B/B' - scala 1: 500

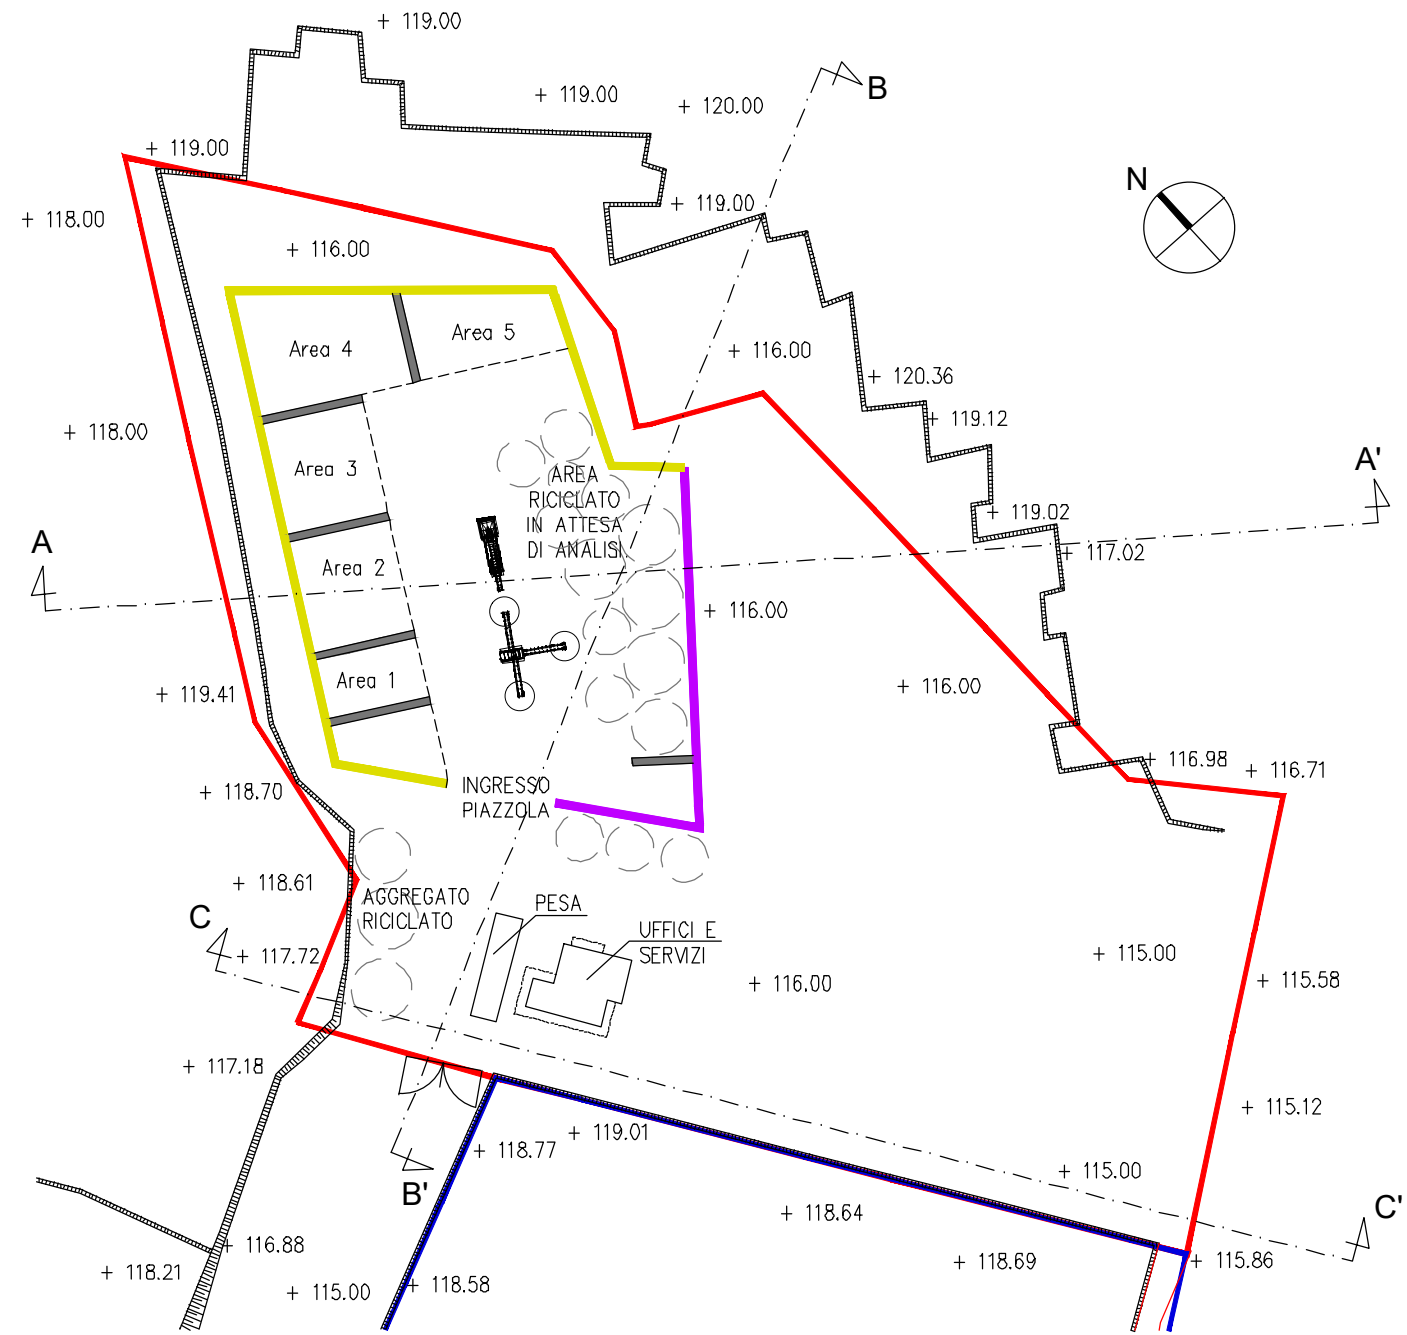


PLANIMETRIA DI PROGETTO - scala 1: 1.000

- LEGENDA:
- Area impianto
  - Recinzione con blocchi in cls 1 mt x 1 mt (h totale = 4,00 mt)
  - Recinzione con blocchi in cls 1 mt x 1 mt (h totale = 2,00 mt)
  - Separazioni interne con blocchi in cls 1 mt x 1 mt (h totale = 2,00 mt)

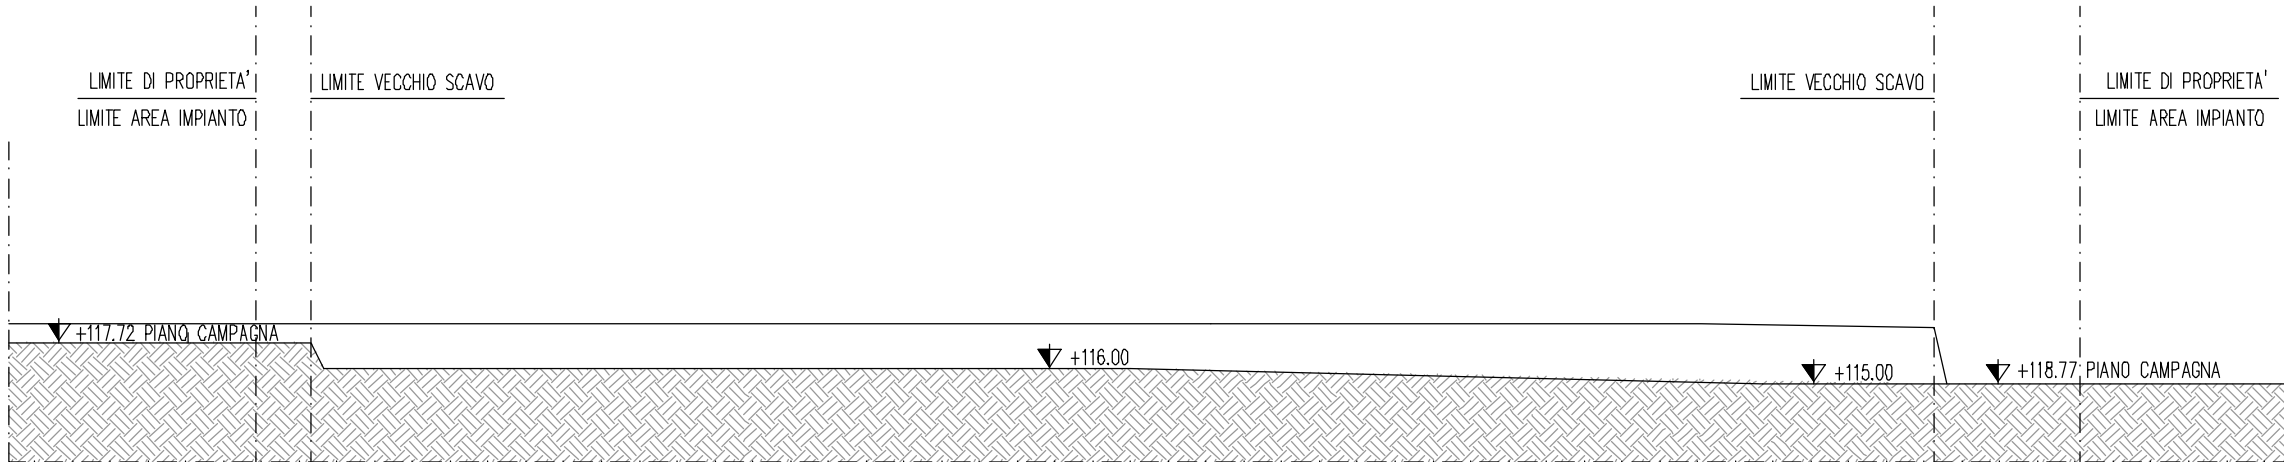

STATO DI FATTO - SEZIONE C/C' - scala 1: 500

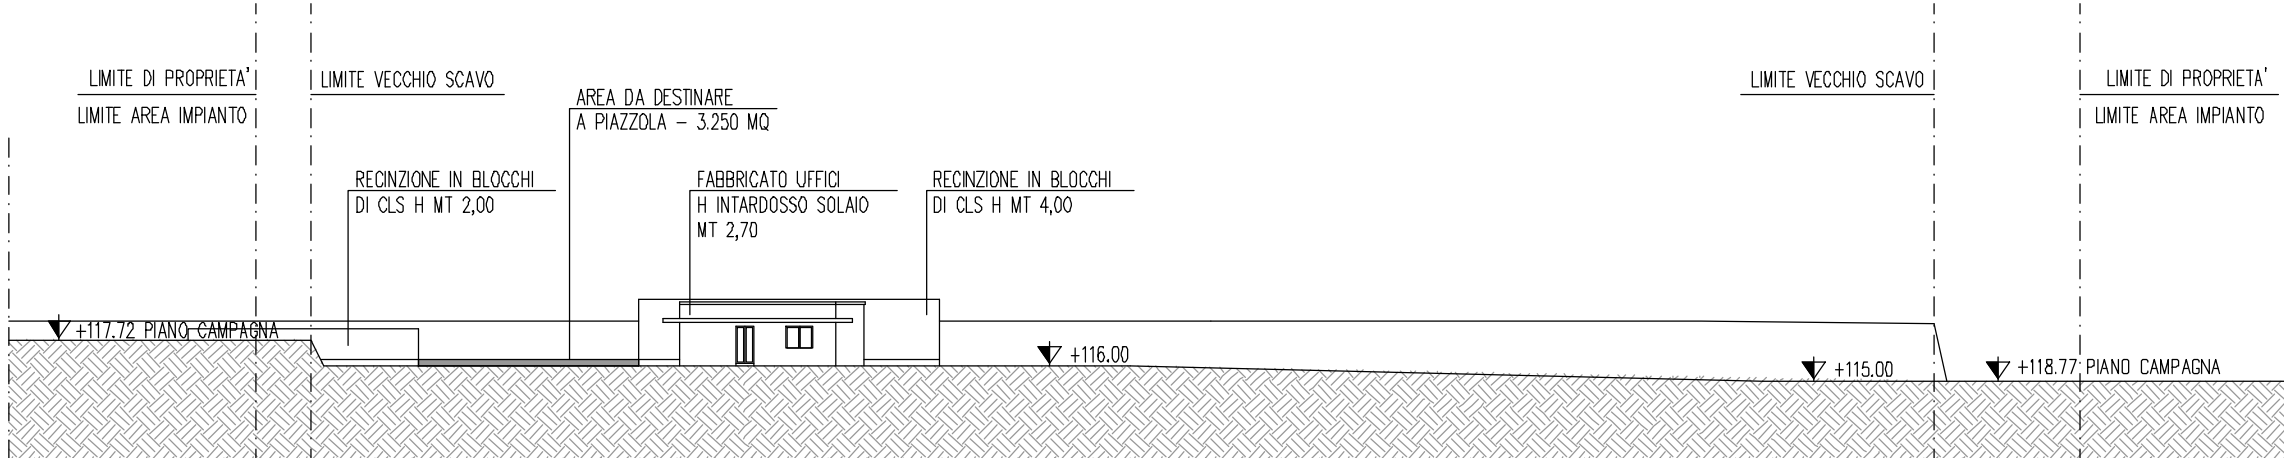

PROGETTO - SEZIONE C/C' - scala 1: 500