LEGENDA

- Recinzione area impianto
- Strutture di supporto moduli fotovoltaici
- Viabilità interna impianto
- Viabilità agricola impianto
- Cabina trafo (CTrf)
- Cabina utente (CU)
- Cabina di consegna (CC)
- limite dei 500 m dal confine delle zone D

ZONE D - INSEDIAMENTI INDUSTRIALI, ARTIGIANALI, COMMERCIALI E DIREZIONALI

- D1 — D1 zone industriali esistenti e di completamento
- D2 — D2 nuova zona industriale e artigianale
- D3 — D3 zone artigianali
- D4 — D4 zone per attività distributive e commerciali
- D5 — D5 zone per attività terziarie e direzionali

Regione Puglia
Provincia di Lecce
Comuni di Lecce e Surbo

PROGETTO DEFINITIVO: IMPIANTO FV-SALONNA

OGGETTO:

PROGETTAZIONE E REALIZZAZIONE DI UN IMPIANTO AGRO-FOTOVOLTAICO DELLA POTENZA DI 2.800,00 kW IN AC E 3.804,84 kWp IN DC E DI TUTTE LE OPERE CONNESSE ED INFRASTRUTTURE

IL COMMITTENTE

SOLAER CLEAN ENERGY ITALY 08 SRL

VIA CARLO PORTA N.3 - GALLARATE (VA) P.IVA 03717980126

timbro e firma

SOLAER CLEAN ENERGY ITALY 08 SRL
Via Carlo Porta n.3 Gallarate (VA)
P.IVA 03717980126

IL PROGETTISTA

Ing. Giuseppe Santaromita Villa

Collaboratori:
Ing. Torrisi Roberta
Ing. Lo Re Monica
Ing. Mazzeo Melania
Ing. Messina Valeria
Ing. Pintaldi Giulia
Ing. Bazan Flavia
Ing. Conoscenti Rosalia
Ing. Lala Rosa Maria
Ing. Alessia Lo Bello

timbro e firma

TAVOLA	ELABORATO	SCALA
T34	DISTANZA DALLE ZONE A DESTINAZIONE IDUSTRIALE, ARTIGIANALE E COMMERCIALE INQUADRAMENTO SU PRG COMUNE DI LECCE	1:5.000

REVISIONE	CODICE IMPIANTO	CODICE DI RINTRACCIABILITÀ	DATA
rev. 08	AG50	211425796	13/05/2025
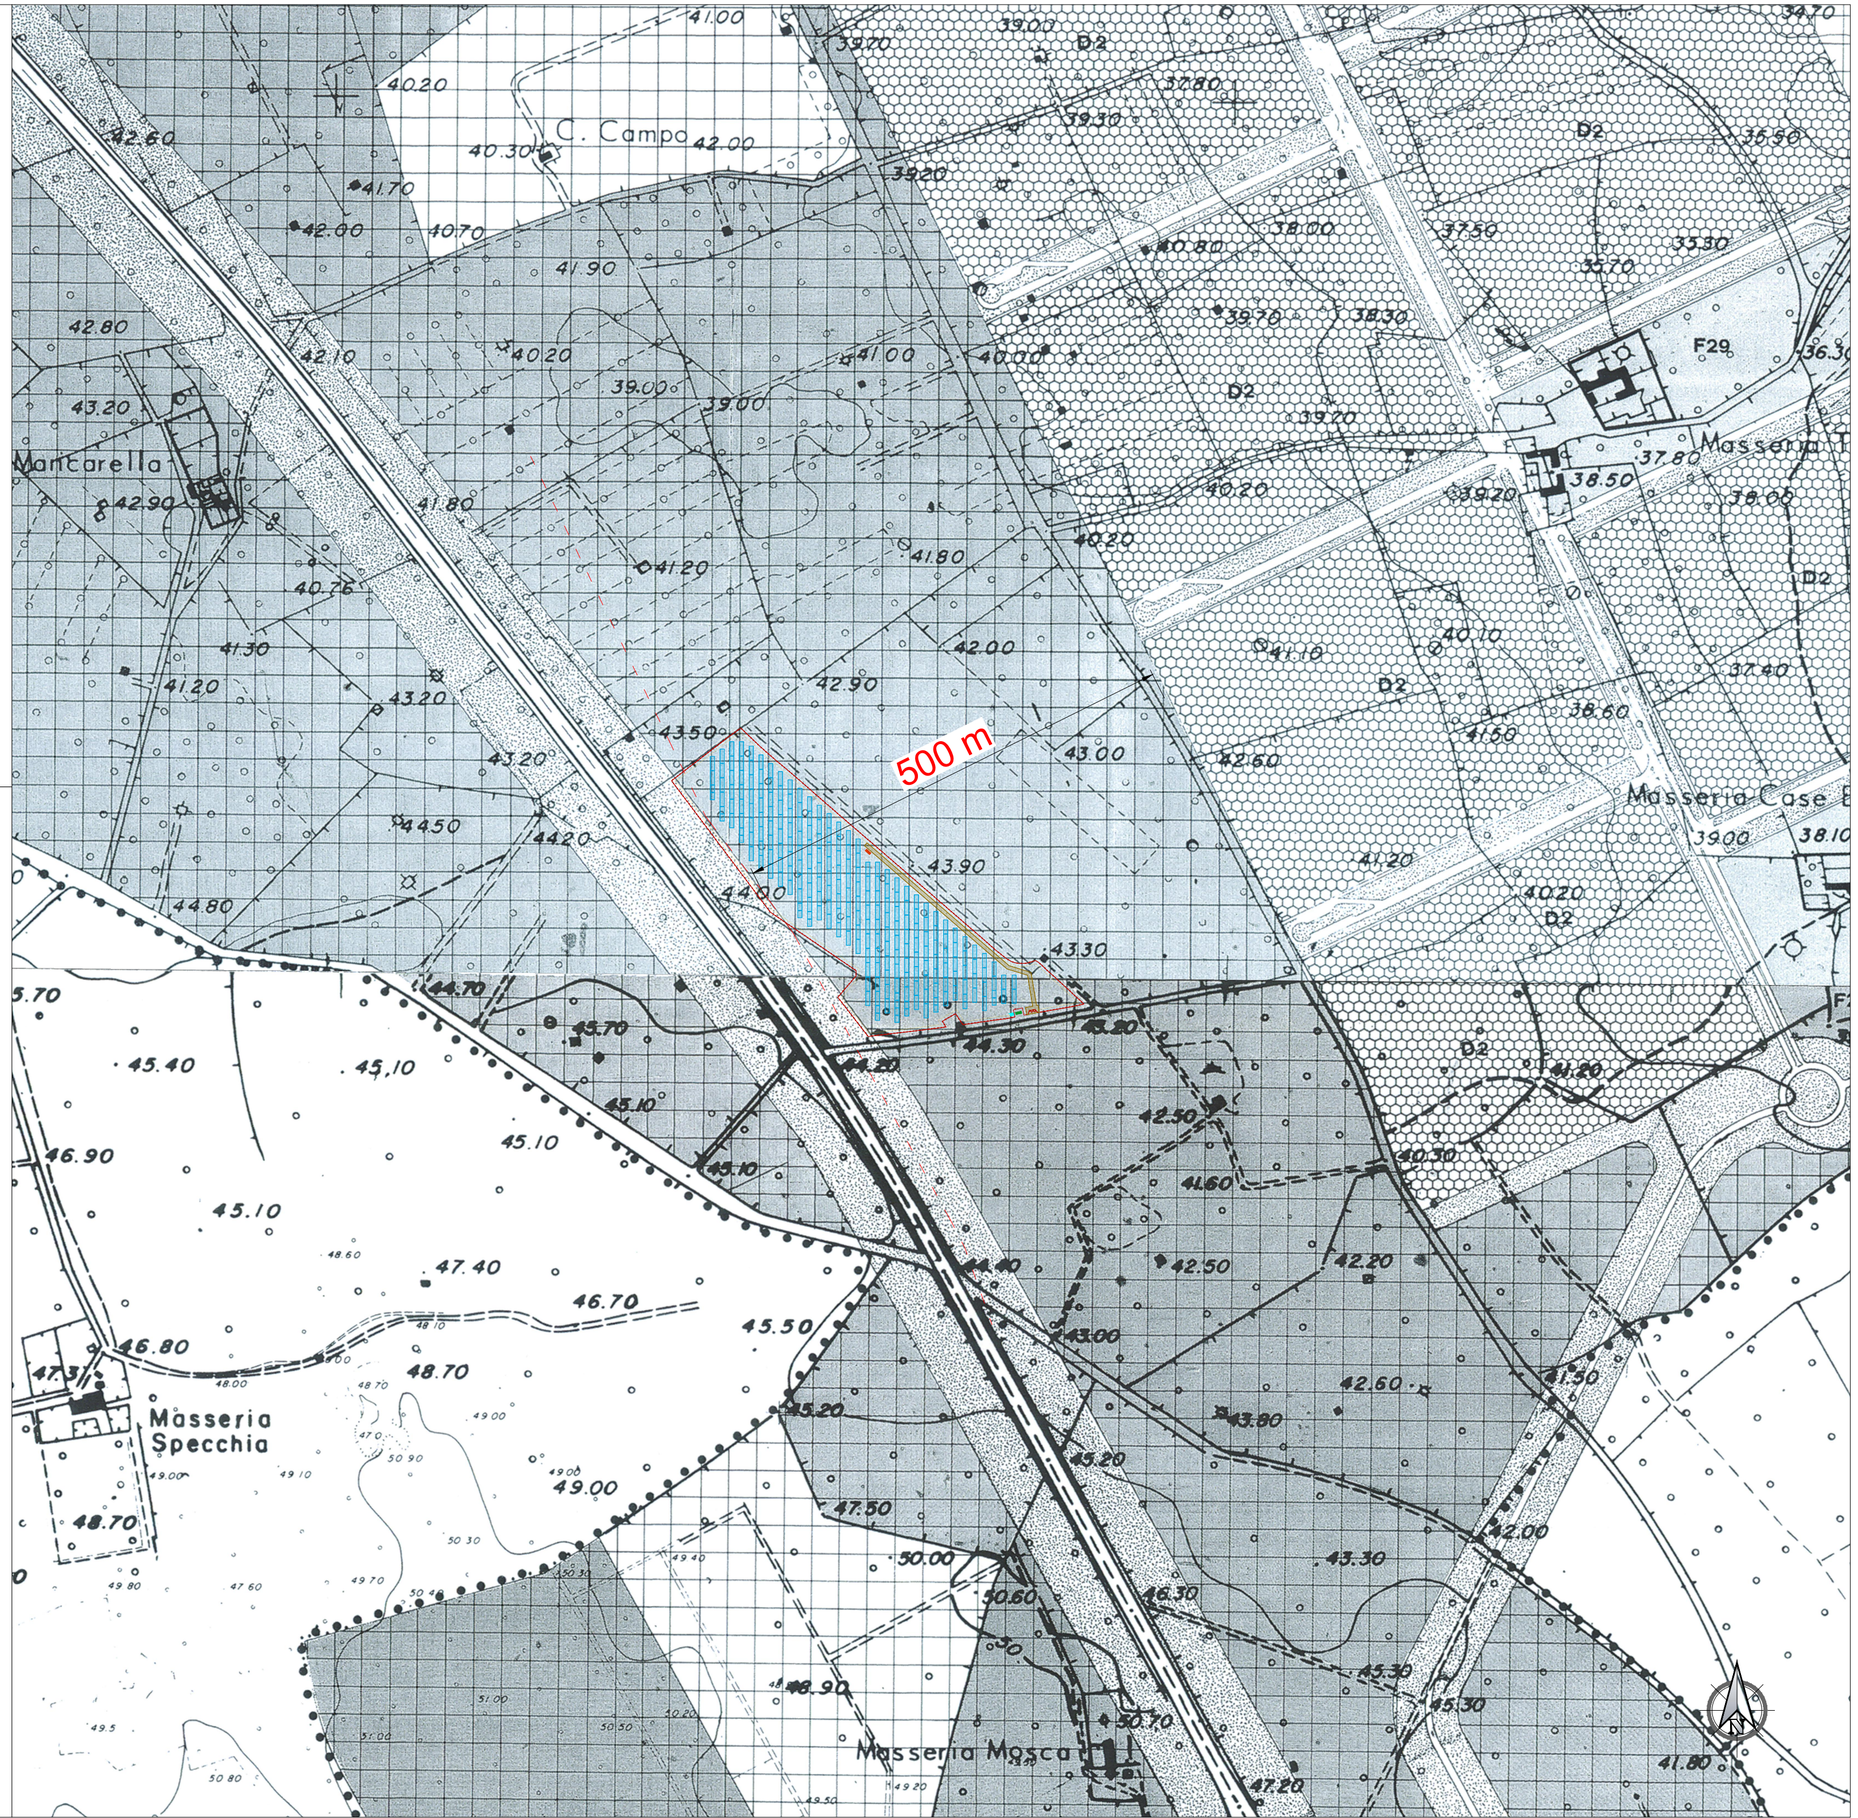
TIMBRO ENTE AUTORIZZANTE