



PARTICOLARE SEZIONE A-A' - RECINZIONE E OPERE DI VIDEO SORVEGLIANZA

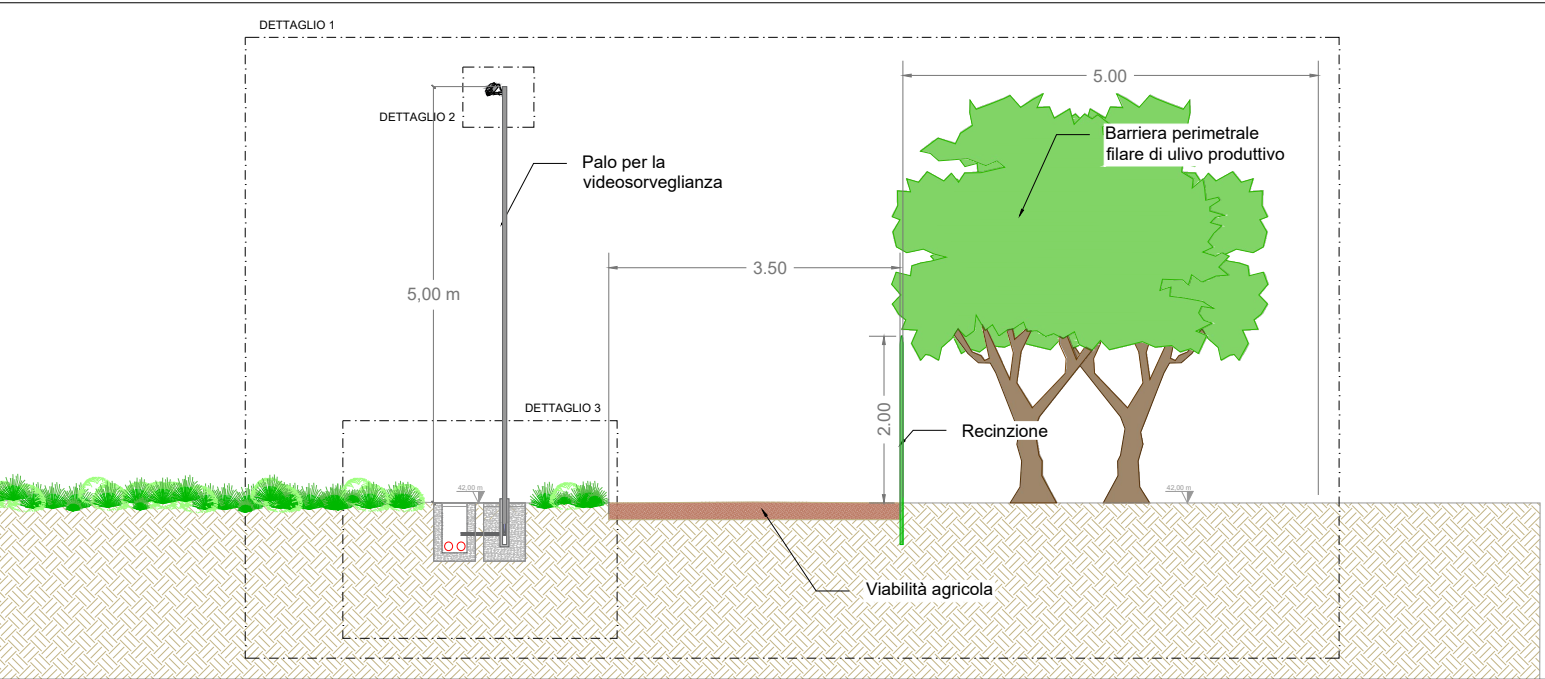

DETTAGLIO 1 - PARTICOLARE IN SEZIONE RECINZIONE E OPERE DI VIDEO SORVEGLIANZA scala 1:50

DETTAGLIO 2 - PARTICOLARE OPERE DI VIEO SORVEGLIANZA scala 1:10

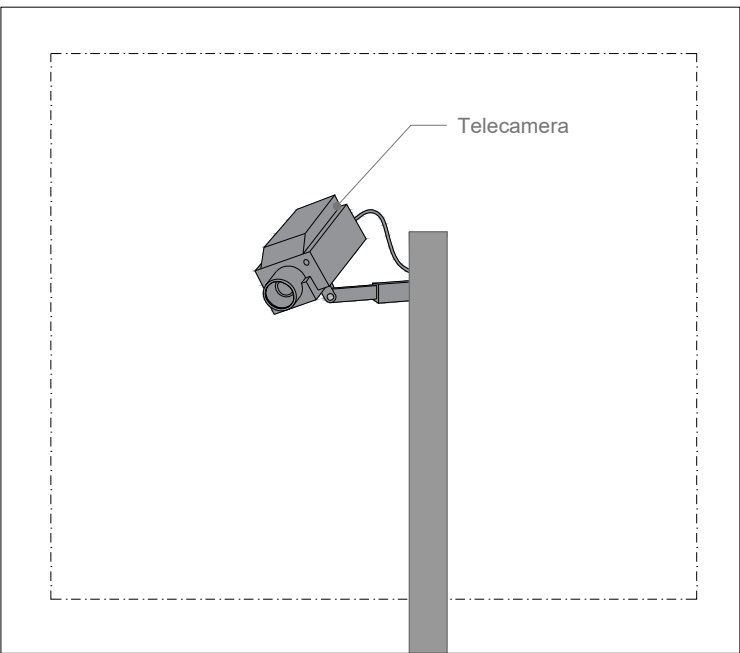


PARTICOLARE STRALCIO PLANIMETRICO DELL' IMPIANTO CON FILARI DI ULIVI SPERINTENSIVI scala 1:250



PROSPETTO CANCELLO DI INGRESSO ALL'IMPIANTO AGROFOTOVOLTAICO

scala 1:50

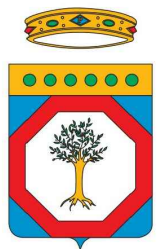

Regione Puglia
Provincia di Lecce
Comuni di Lecce e Surbo

PROGETTO DEFINITIVO: IMPIANTO FV-SALONNA



OGGETTO:
PROGETTAZIONE E REALIZZAZIONE DI UN IMPIANTO
AGRO-FOTOVOLTAICO DELLA POTENZA DI 2.800,00 kW IN AC E 3.804,84
kWp IN DC E DI TUTTE LE OPERE CONNESSE ED INFRASTRUTTURE

IL COMMITTENTE

SOLAE CLEAN ENERGY ITALY 08 SRL
VIA CARLO PORTA N.3 - GALLARATE (VA) P.IVA
03717980126

timbro e firma

IL PROGETTISTA

Ing. Giuseppe Santaromita Villa

Collaboratori:
Ing. Torrisi Roberta
Ing. Le Re Monica
Ing. Mazzeo Melania
Ing. Messina Valeria
Ing. Pintaldi Giulia
Ing. Saran Flavia
Ing. Conoscenti Rosalia
Ing. Lala Rosa Maria
Ing. Alessia Lo Bello
Arch. Tarantino Marta

timbro e firma

TAVOLA

P3

ELABORATO

PARTICOLARE CANCELLO, RECINZIONE
E OPERE DI VIDEOSORVELIANZA

SCALA

varie

REVISIONE

rev. 08

CODICE IMPIANTO

AG50

CODICE DI RINTRACCIABILITÀ


211425796

DATA


13/05/2025

TIMBRO ENTE AUTORIZZANTE

DETTAGLIO 3 - PARTICOLARE OPERE DI VIDEO SORVEGLIANZA E ILLUMINAZIONE scala 1:25

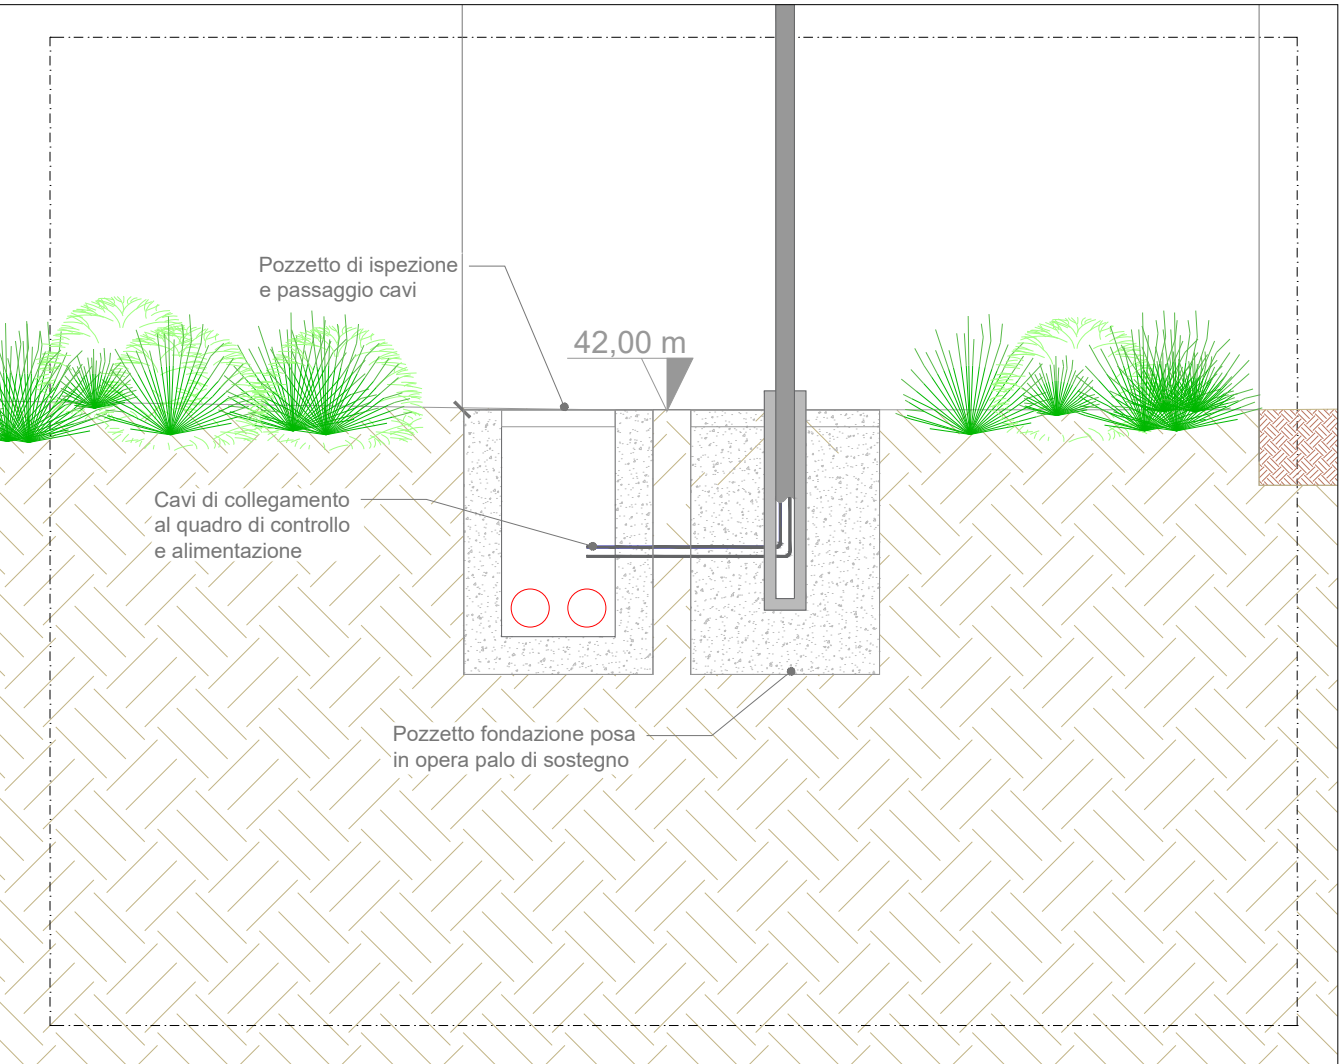


PARTICOLARE PLANIMETRICO CANCELLO DI INGRESSO ALL'IMPIANTO scala 1:200

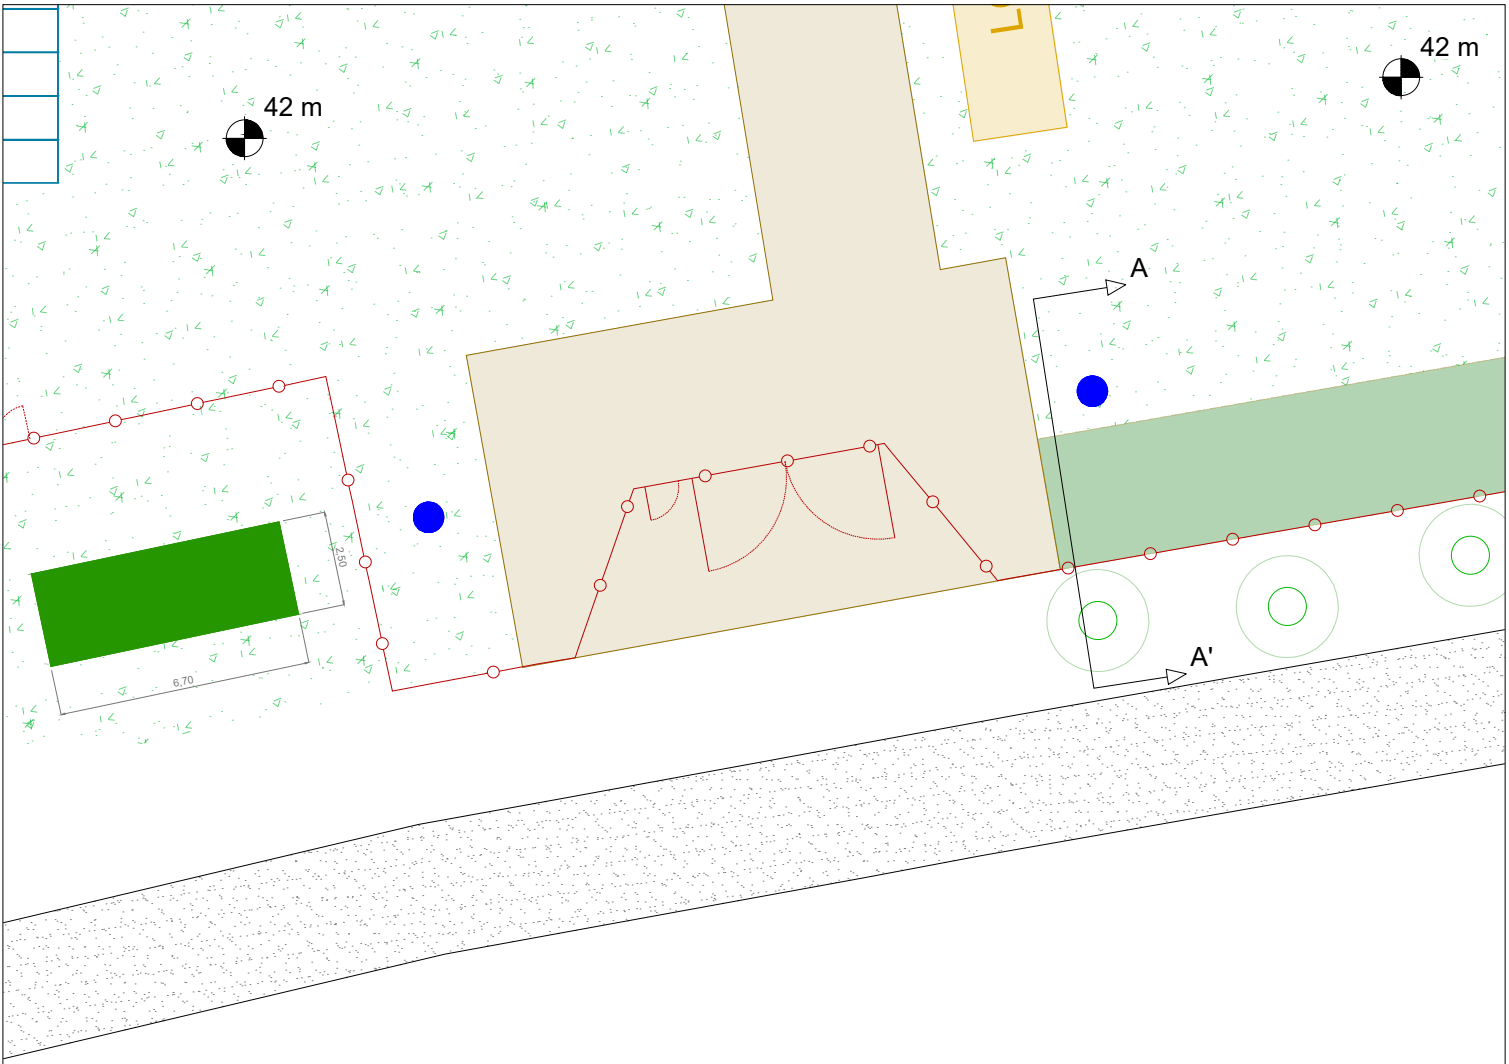


PROSPETTO CABINA UTENTE-CONSEGNA DELL'IMPIANTO AGROFOTOVOLTAICO

scala 1:50

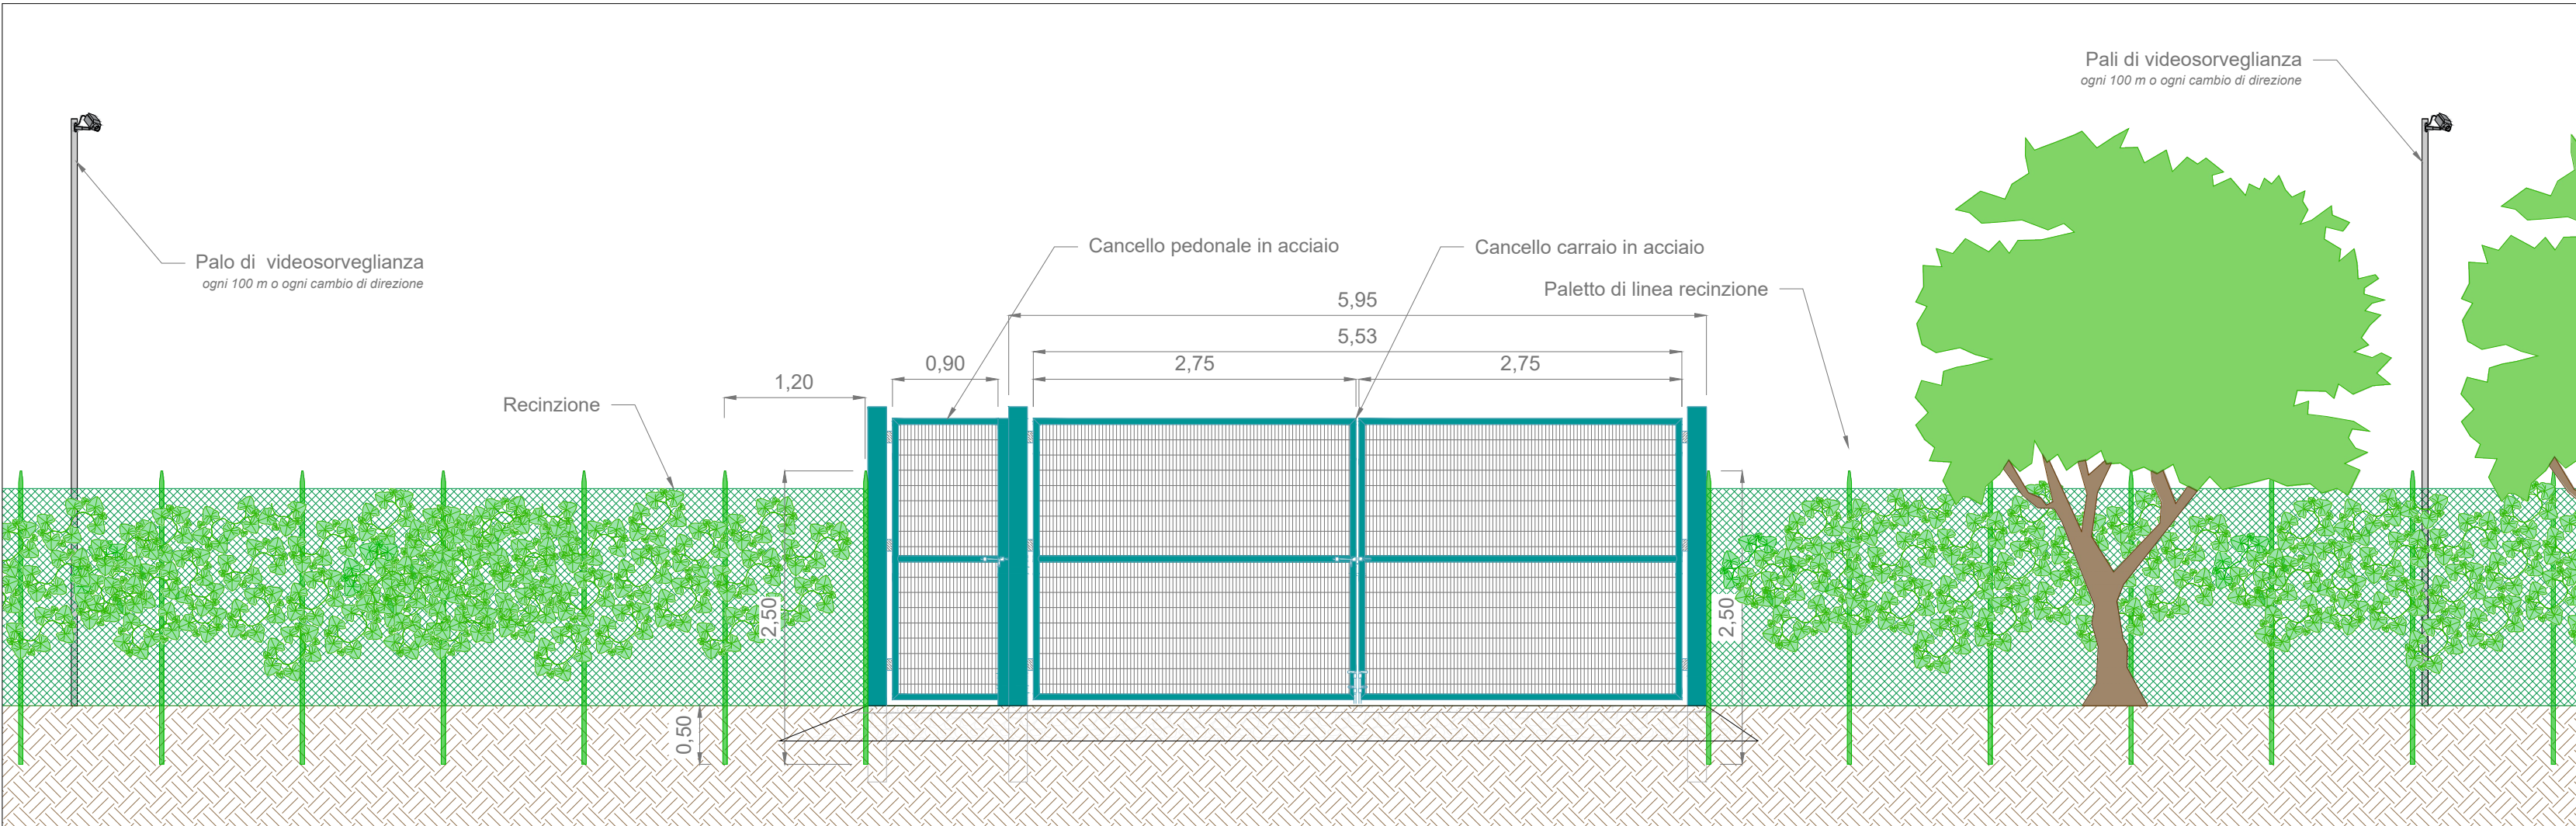

PARTICOLARE PLANIMETRICO CABINA UTENTE-CABINA DI CONSEGNA scala 1:100

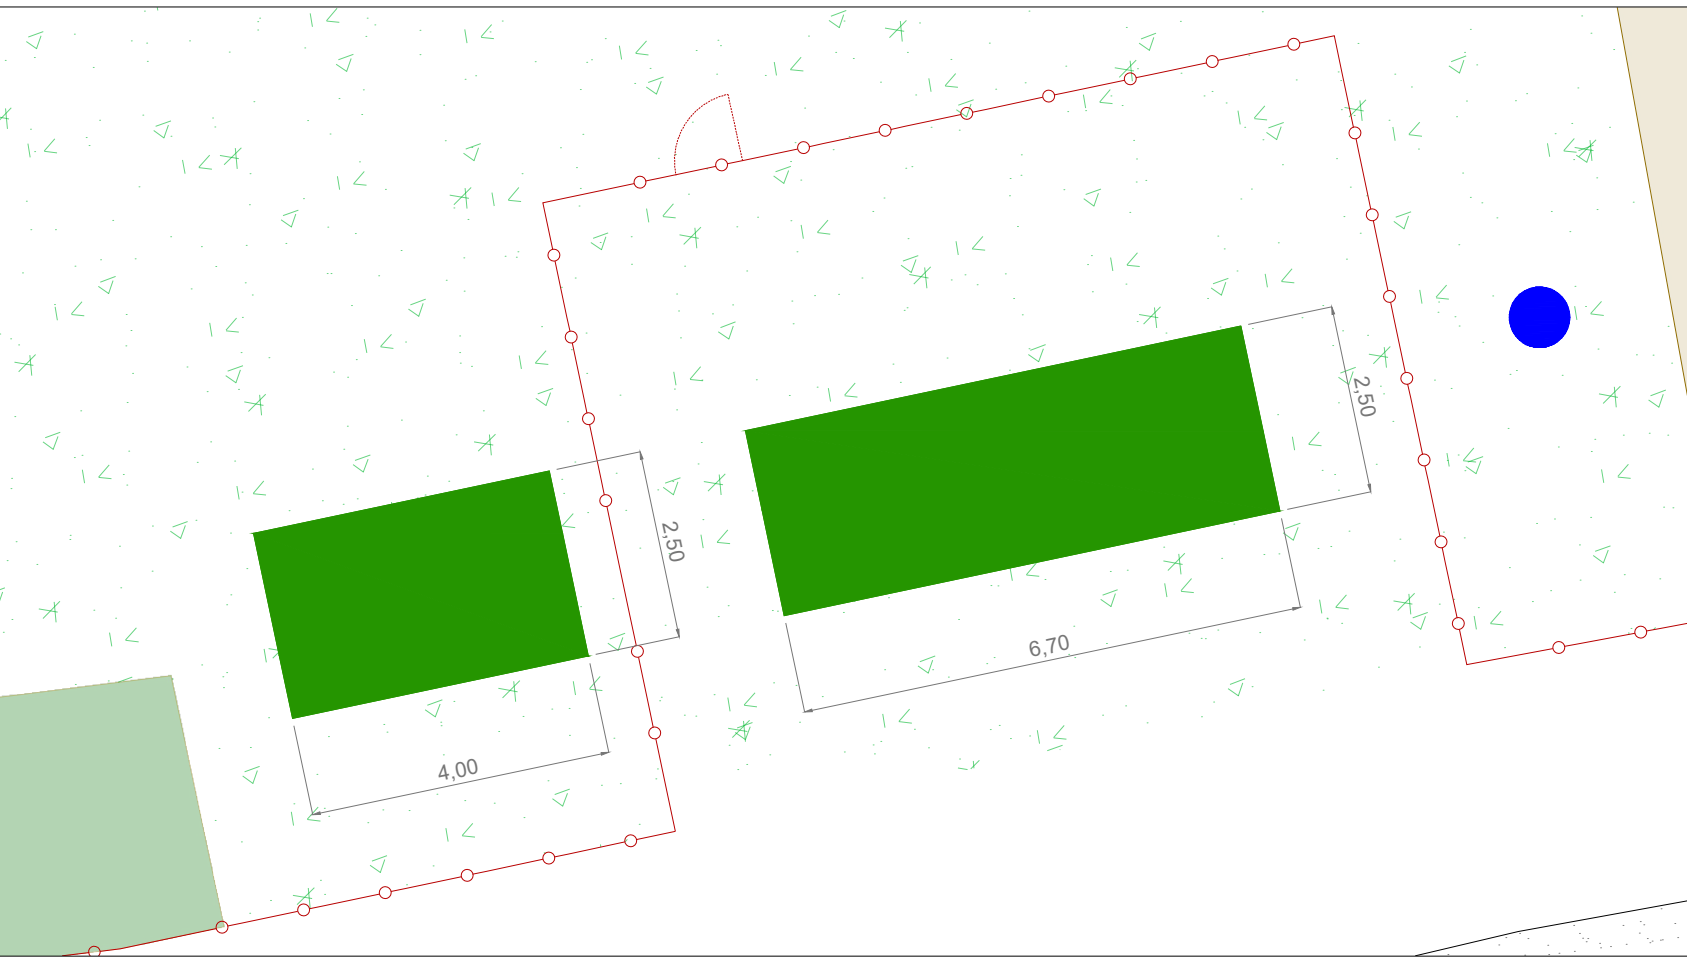

DETTAGLIO PASSAGGI PICCOLI ANIMALI scala 1:25

