



PARTICOLARE SEZIONE A-A' - RECINZIONE E OPERE DI VIDEO SORVEGLIANZA

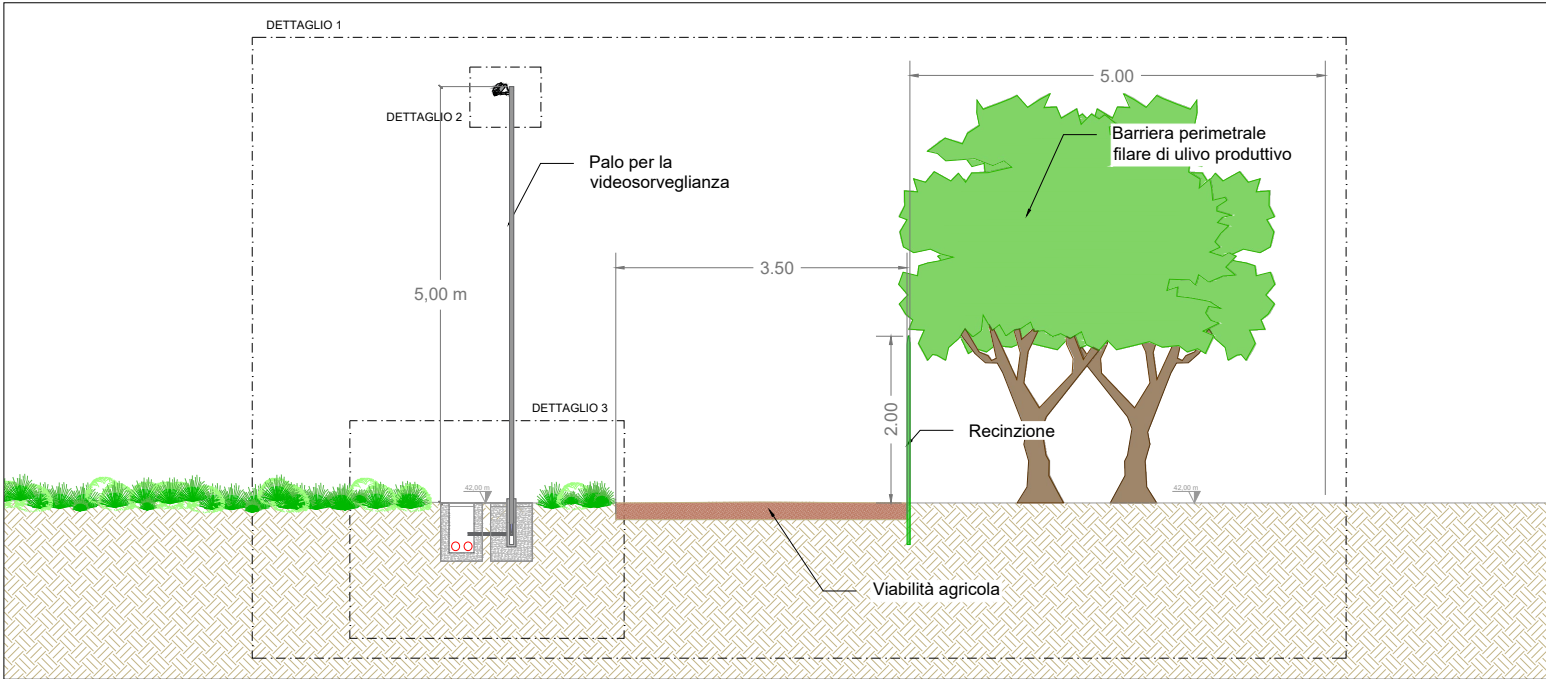

DETTAGLIO 1 - PARTICOLARE IN SEZIONE RECINZIONE E OPERE DI VIDEO SORVEGLIANZA scala 1:50

DETTAGLIO 2 - PARTICOLARE OPERE DI VIEO SORVEGLIANZA scala 1:10

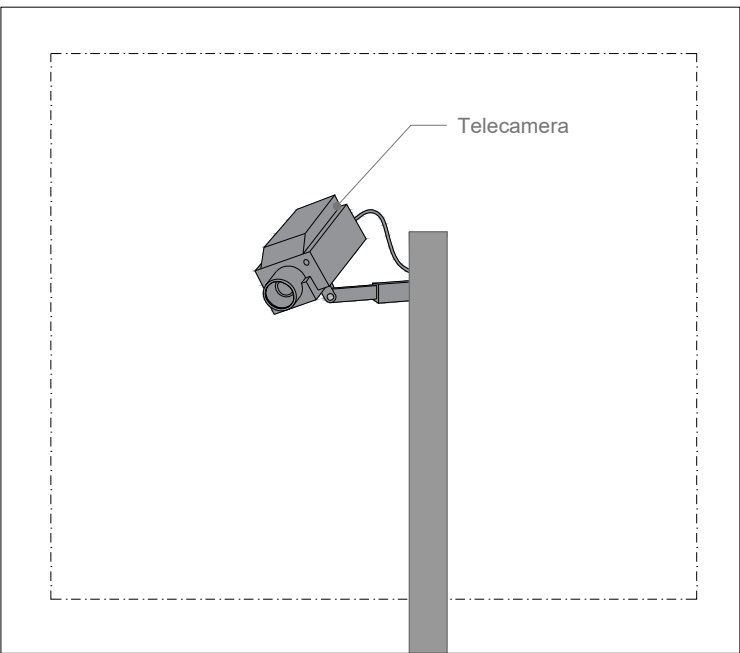

PARTICOLARE STRALCIO PLANIMETRICO DELL' IMPIANTO CON FILARI DI ULIVI SPERINTENSIVI scala 1:250



PROSPETTO CANCELLO DI INGRESSO ALL'IMPIANTO AGROFOTOVOLTAICO

scala 1:50

Regione Puglia
Provincia di Lecce
Comuni di Lecce e Surbo
PROGETTO DEFINITIVO: IMPIANTO FV-SALONNA



OGGETTO:
PROGETTAZIONE E REALIZZAZIONE DI UN IMPIANTO
AGRO-FOTOVOLTAICO DELLA POTENZA DI 2.800,00 kW IN AC E 3.804,84
kWp IN DC E DI TUTTE LE OPERE CONNESSE ED INFRASTRUTTURE

IL COMMITTENTE

SOLAEER CLEAN ENERGY ITALY 08 SRL
VIA CARLO PORTA N.3 - GALLARATE (VA) P.IVA
03717980126

timbro e firma

IL PROGETTISTA

Ing. Giuseppe Santaromita Villa
Collaboratori:
Ing. Torrisi Roberta
Ing. Messina Valeria
Ing. Pintaldi Giulia
Ing. Bazzan Flavio
Ing. Conoscenti Rosalia
Ing. Lala Rosa Maria
Ing. Alessia Lo Bello

timbro e firma

TAVOLA

P3

ELABORATO

PARTICOLARE CANCELLO, RECINZIONE
E OPERE DI VIDEOSORVELIANZA

SCALA

varie

REVISIONE

rev. 08

CODICE IMPIANTO

AG50

CODICE DI RINTRACCIABILITÀ


211425796

DATA


13/05/2025

TIMBRO ENTE AUTORIZZANTE


DETTAGLIO 3 - PARTICOLARE OPERE DI VIDEO SORVEGLIANZA E ILLUMINAZIONE scala 1:25

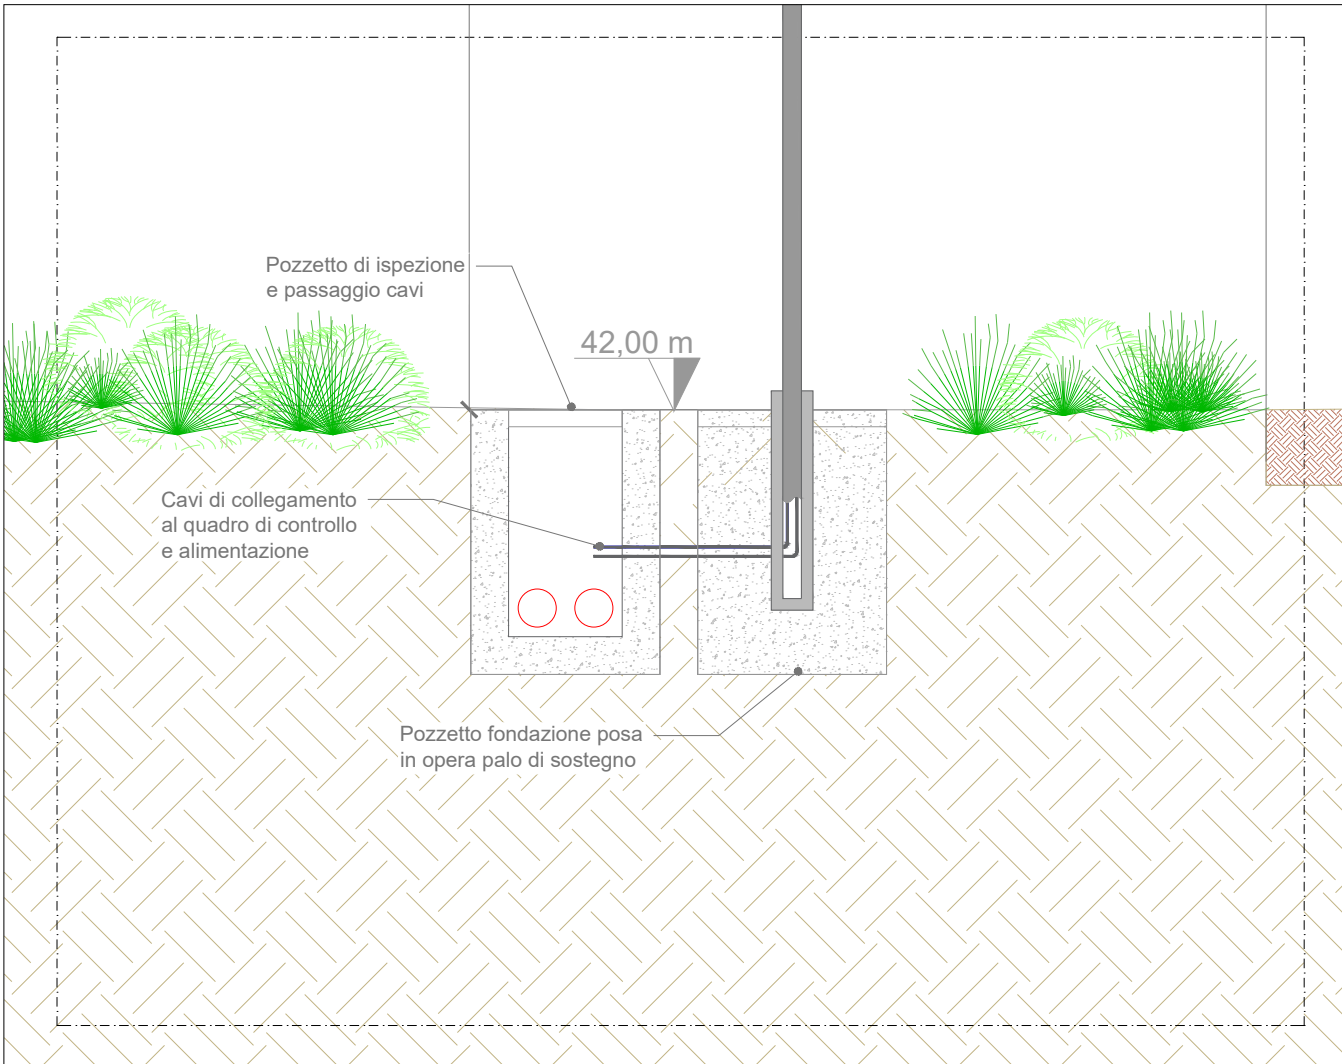

PARTICOLARE PLANIMETRICO CANCELLO DI INGRESSO ALL'IMPIANTO scala 1:200

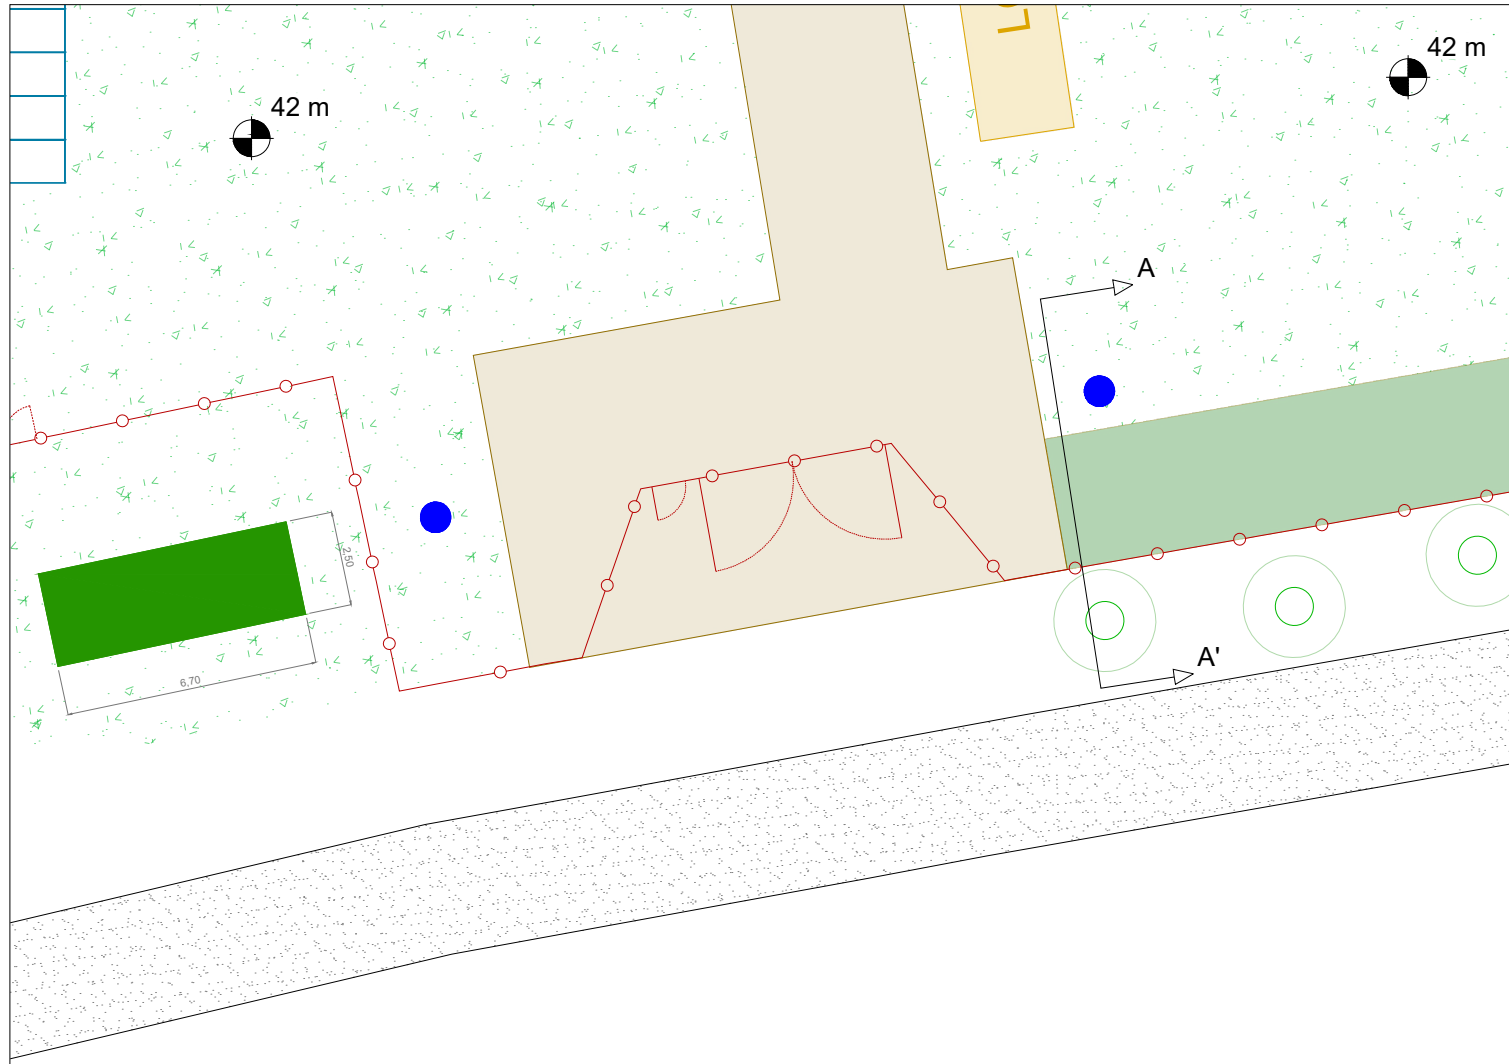


PARTICOLARE PLANIMETRICO CABINA UTENTE-CABINA DI CONSEGNA scala 1:100

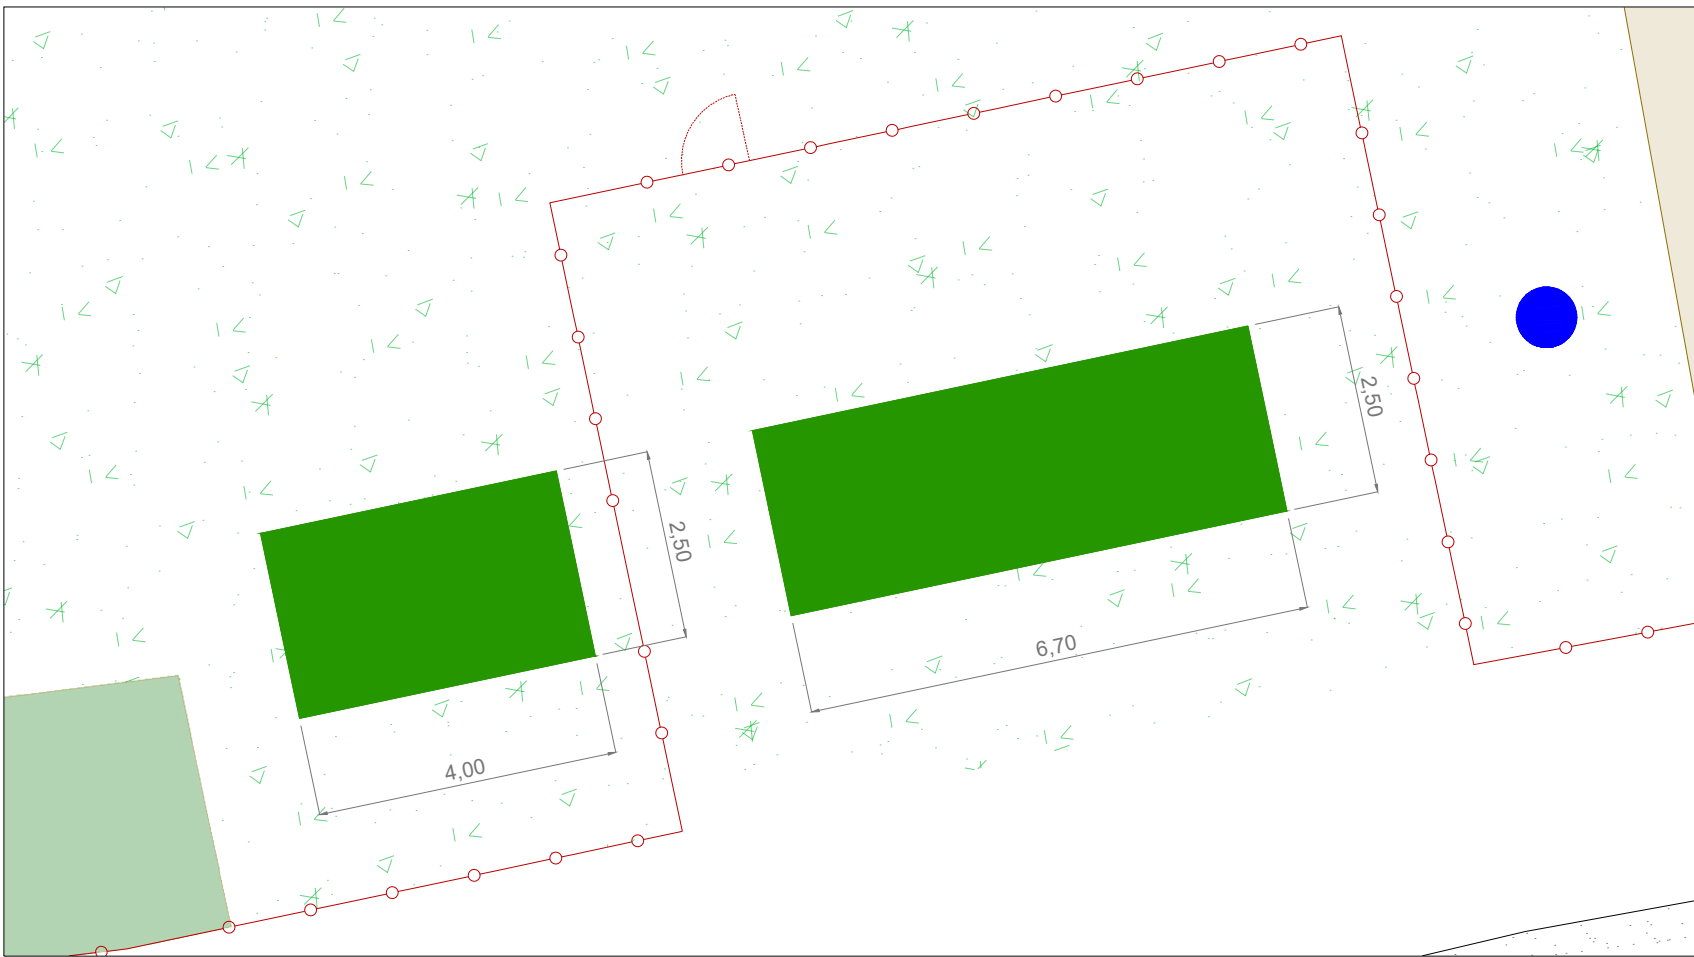

PROSPETTO CABINA UTENTE-CONSEGNA DELL'IMPIANTO AGROFOTOVOLTAICO

scala 1:50

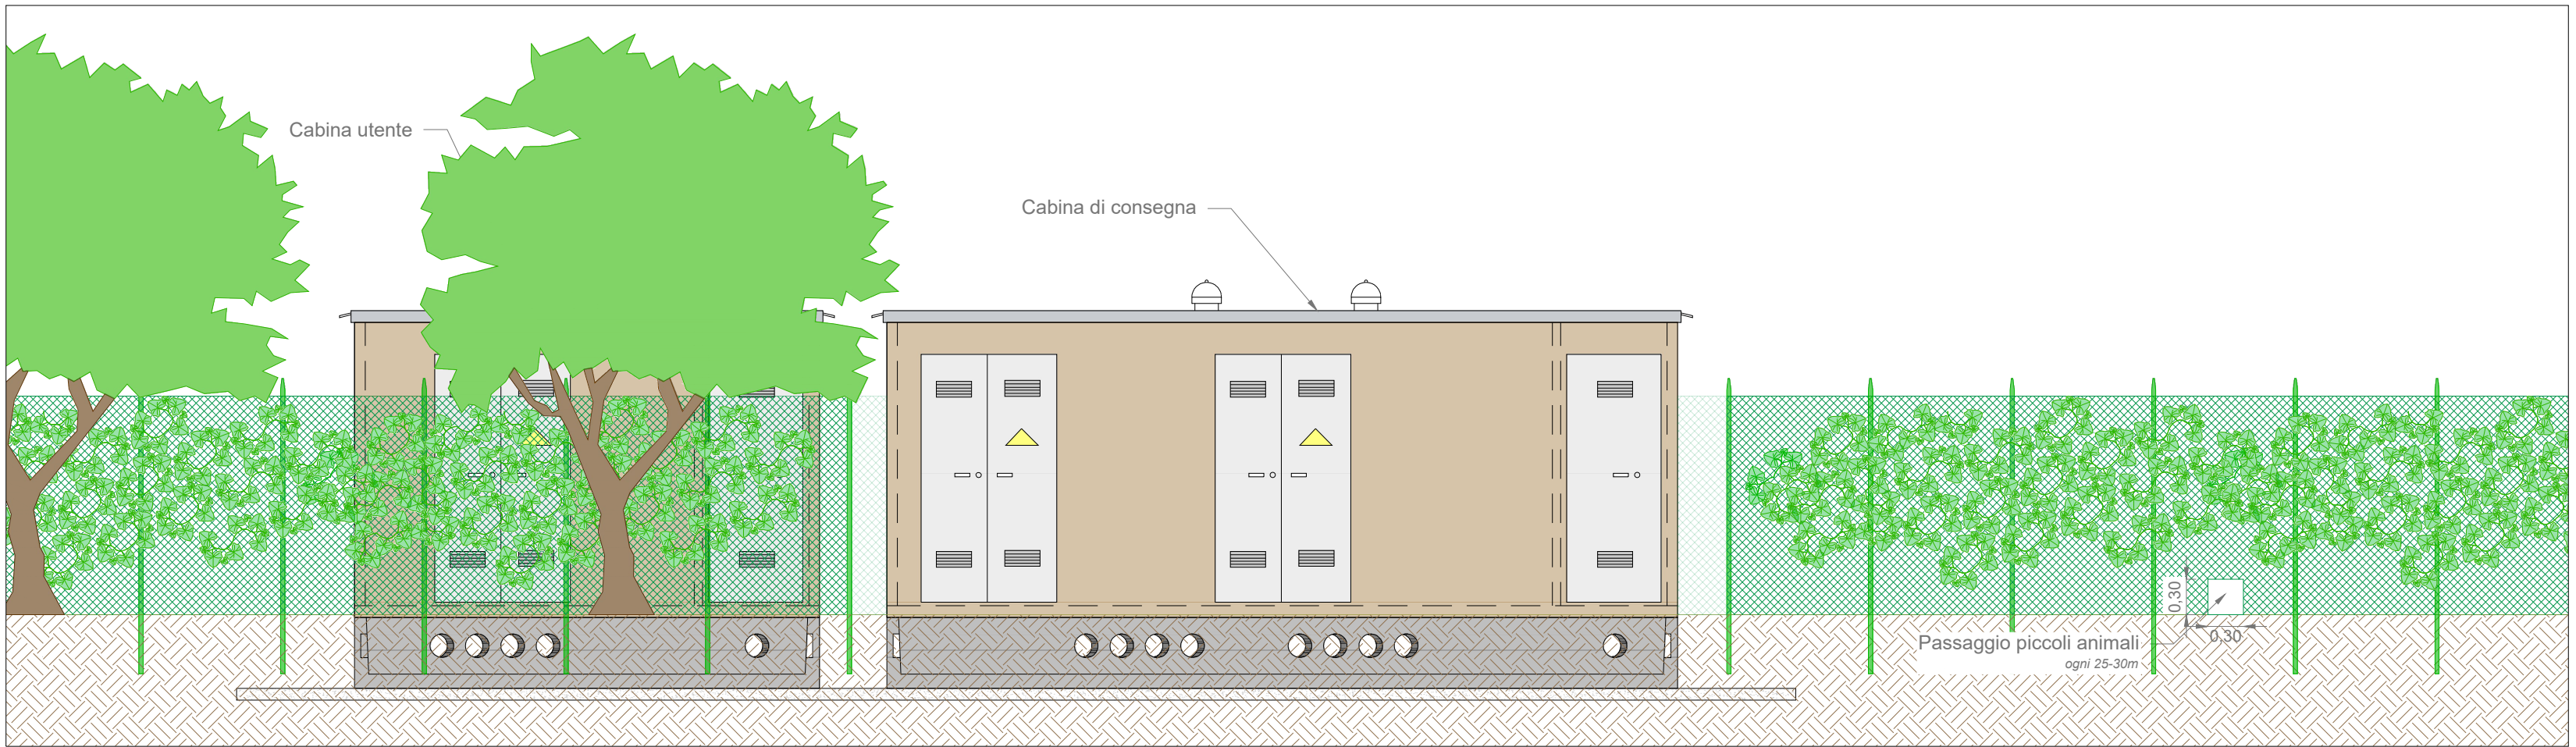

DETTAGLIO PASSAGGI PICCOLI ANIMALI scala 1:25

