

COMUNE DI GALATONE
-Provincia di Lecce-

Autorizzazione Integrata Ambientale relativa a una Discarica per rifiuti inerti e per rifiuti speciali non pericolosi (D.D. Prov. di Lecce n°522 del 16/03/2013 e s.m.i.)

Ubicazione: Discarica per rifiuti inerti e per rifiuti speciali non pericolosi- loc. “Vignali-Castellino”

Aggiornamento AIA
ex art.29-nonies c. 1
D.Lgs 152/2006 ss.mm.ii.
TAV_AIA-22

SEZIONI SISTEMAZIONE FINALE

Scala: 1:200


Data: Agosto 2025	Aggiornamento non sostanziale AIA Revisione : A	RISCONTRO CDS 07/08/2025
Rif: AIA 646/2013	MT-06 Sezioni A-A e B-B: sistemazione finale	NOTE : aggiornato alle disposizioni di cui al D. Lgs. 121/2020

Visto:


REI s.r.l.
Via B. Acquaviva D'Aragona n.5
73020 Cavallino
C.F./P. Iva: 03511800751

I TECNICI:
Ing. Daniele CALO'
Ing. Antonio BUCCOLIERI


Sezione A-A'

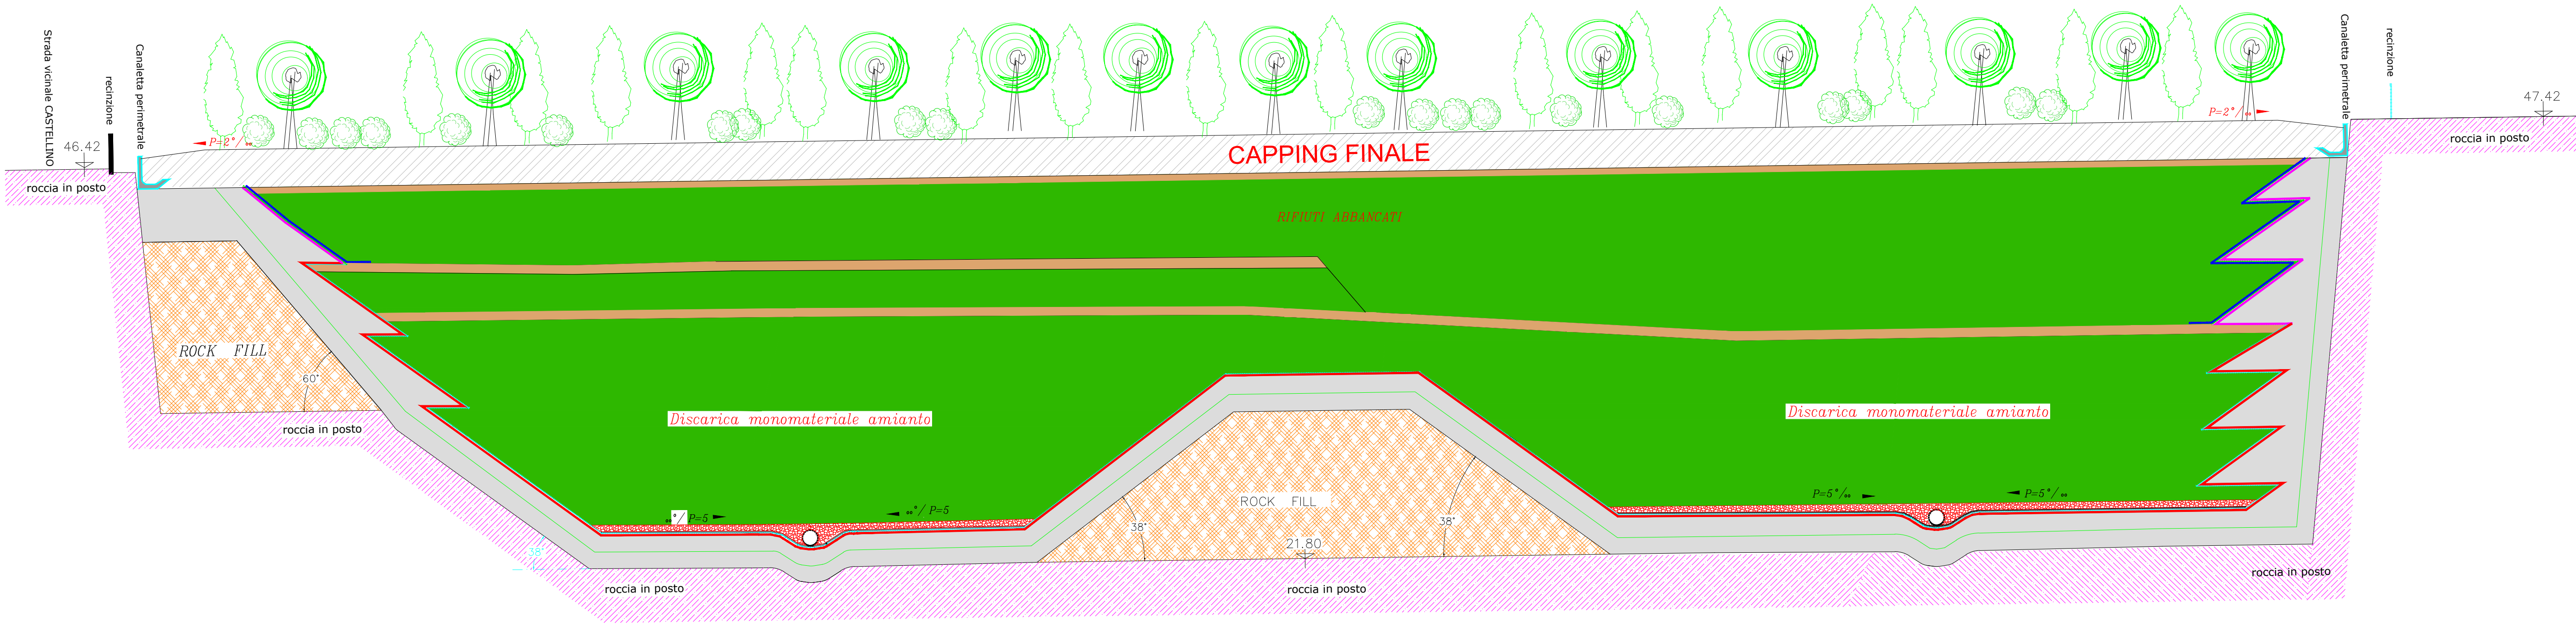

Particolare Capping Discarica
per rifiuti inerti

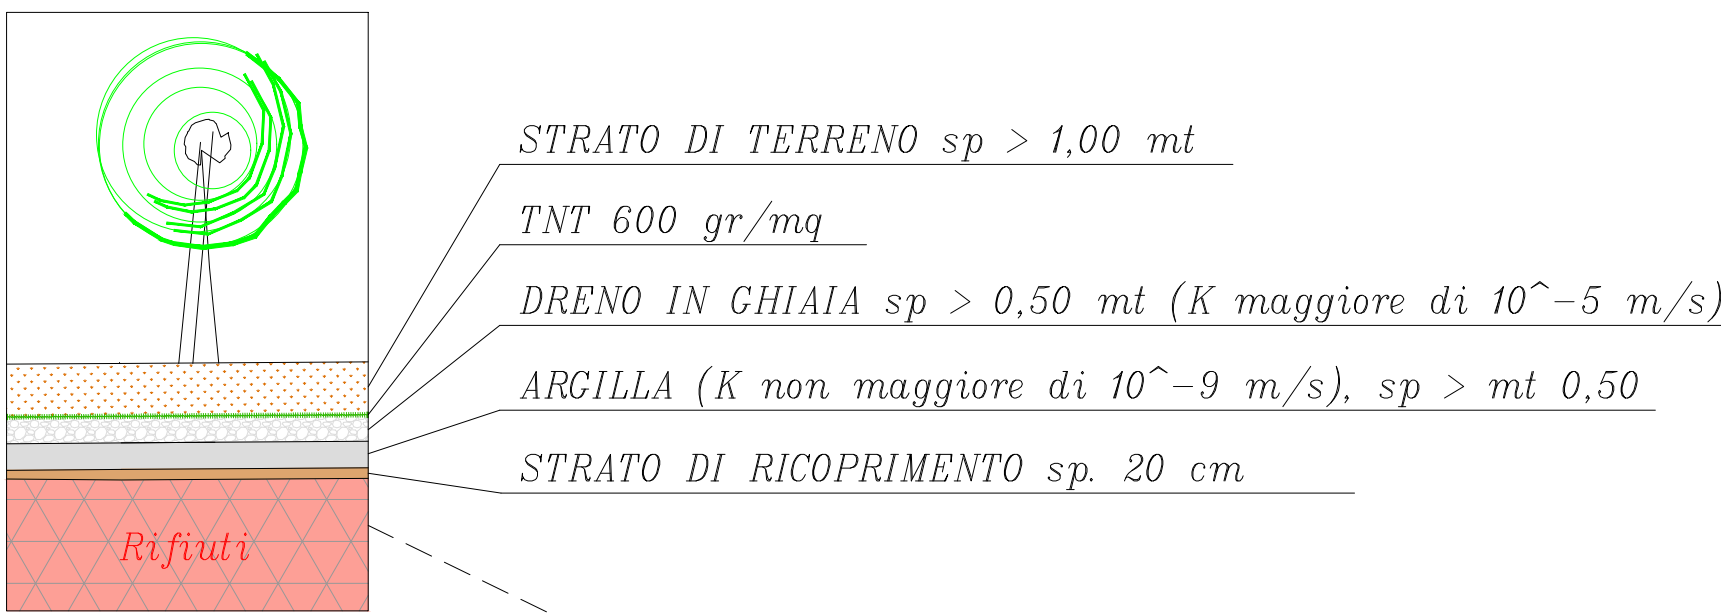

Particolare Capping Discarica
per rifiuti non pericolosi

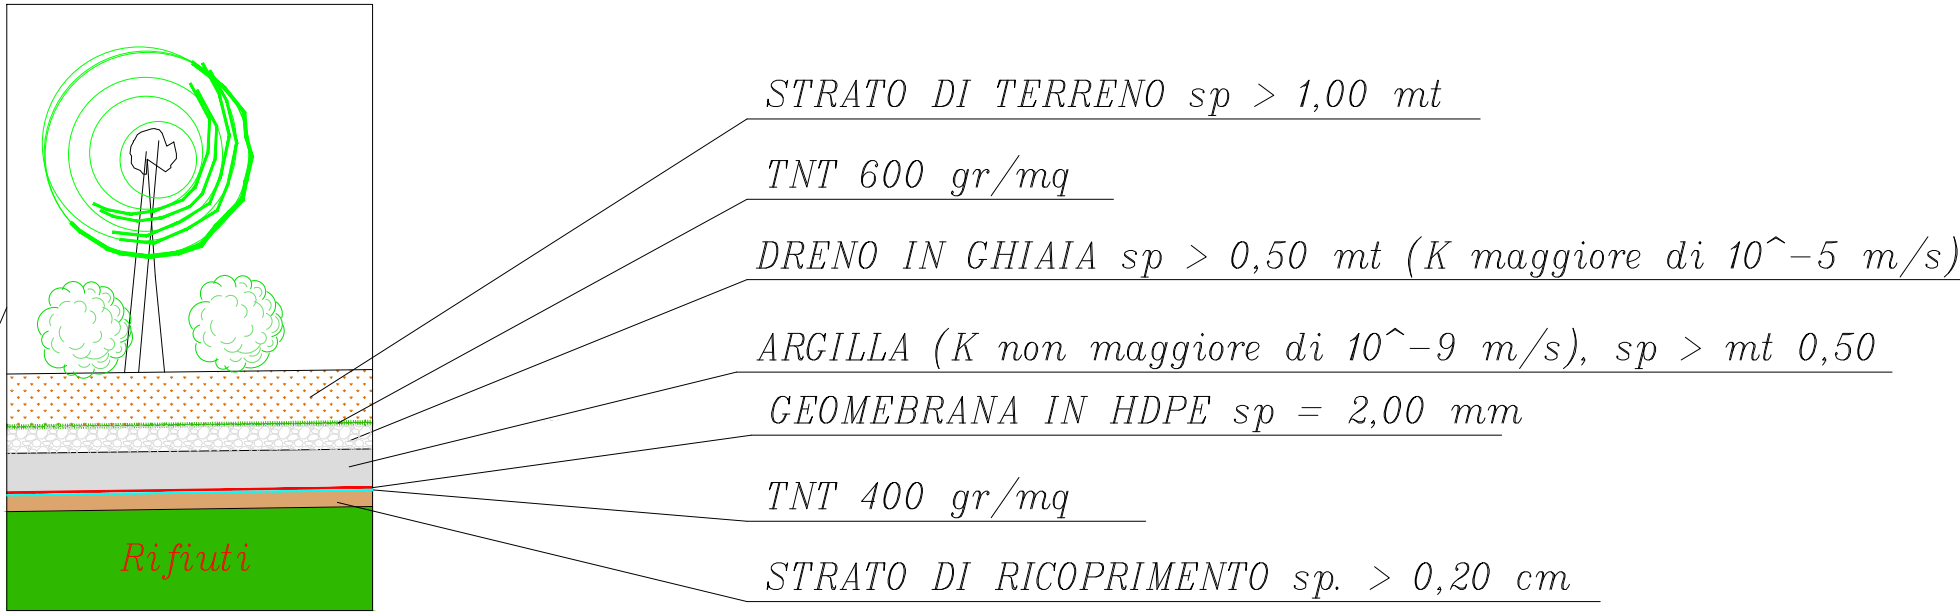

Sezione B-B'

