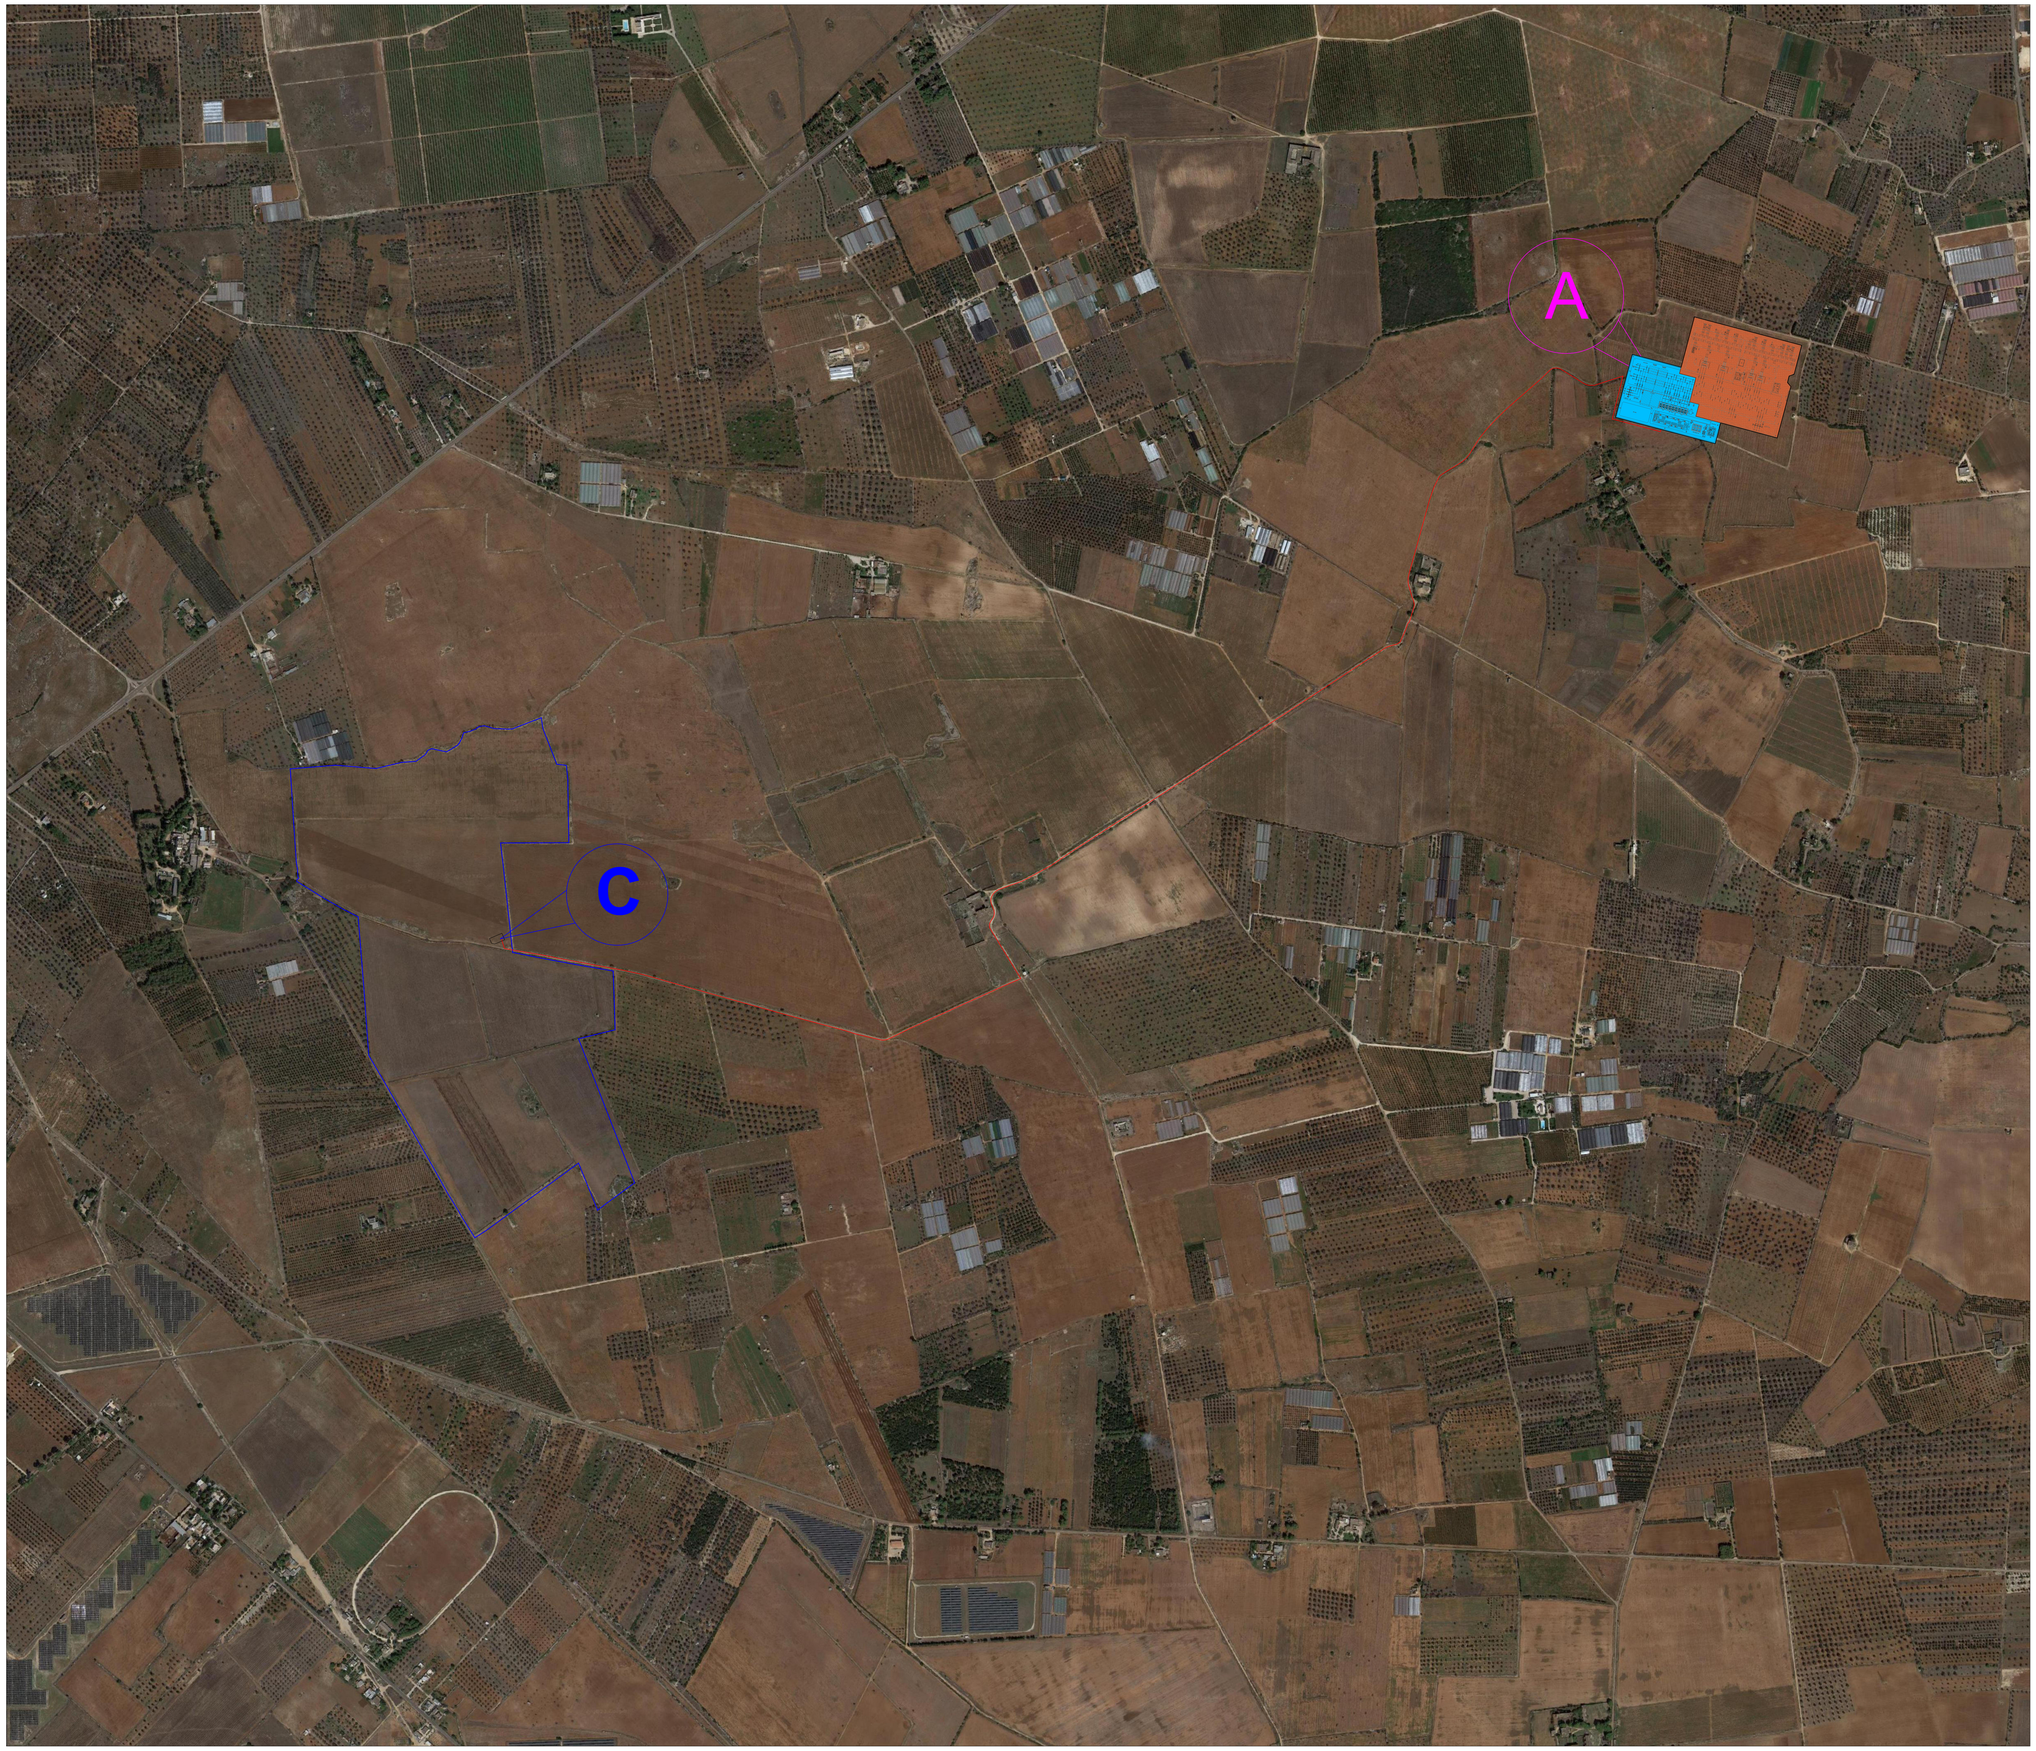

LEGENDA

	Confine catastale
	Cavidotto in formazione 1x(3 x 1 x 240 mm2)
CS	Cabina di smistamento
A	Ampliamento Stazione Elettrica (SE) di Trasformazione della RTN 380/150/36 kV Leverano
C	Cabina di smistamento
	Ampliamento Stazione Elettrica (SE) di Trasformazione della RTN 380/150/36 kV Leverano
	Stazione Elettrica (SE) di Trasformazione della RTN 380/150/36 kV Leverano

Roberto Graffi
Ordine degli Ingegneri della Provincia di Torino
Ingegnere
28.01.2026 14:20:27 GMT+01:00

REVISIONE	DATA	ELABORATO	VERIFICATO	APPROVATO	DESCRIZIONE
0	22.04.2025	M. G. Marrese	M. G. Marrese	Ing. R. Graffi	Prima emissione per richiesta benestare

CODICE PRATICA: *C.P. 202300584*

TIPOLOGIA IMPIANTO: IMPIANTO AGRIVOLTAICO DI POTENZA PARI A 27.060 kW

COMMITTENTE:
SUNCO SUN YELLOW SRL
Via Cappuccio, 12
20123 – Milano (MI)

IMPIANTO: SISTEMA AGRIVOLTAICO "MASSERIA SCIANNE"

PROGETTAZIONE & COSTRUZIONE: FLYREN

TITOLO: INQUADRAMENTO SU ORTOFOTO

SCALA	FORMATO	FOGLIO / DI
	A0	1 / 1