


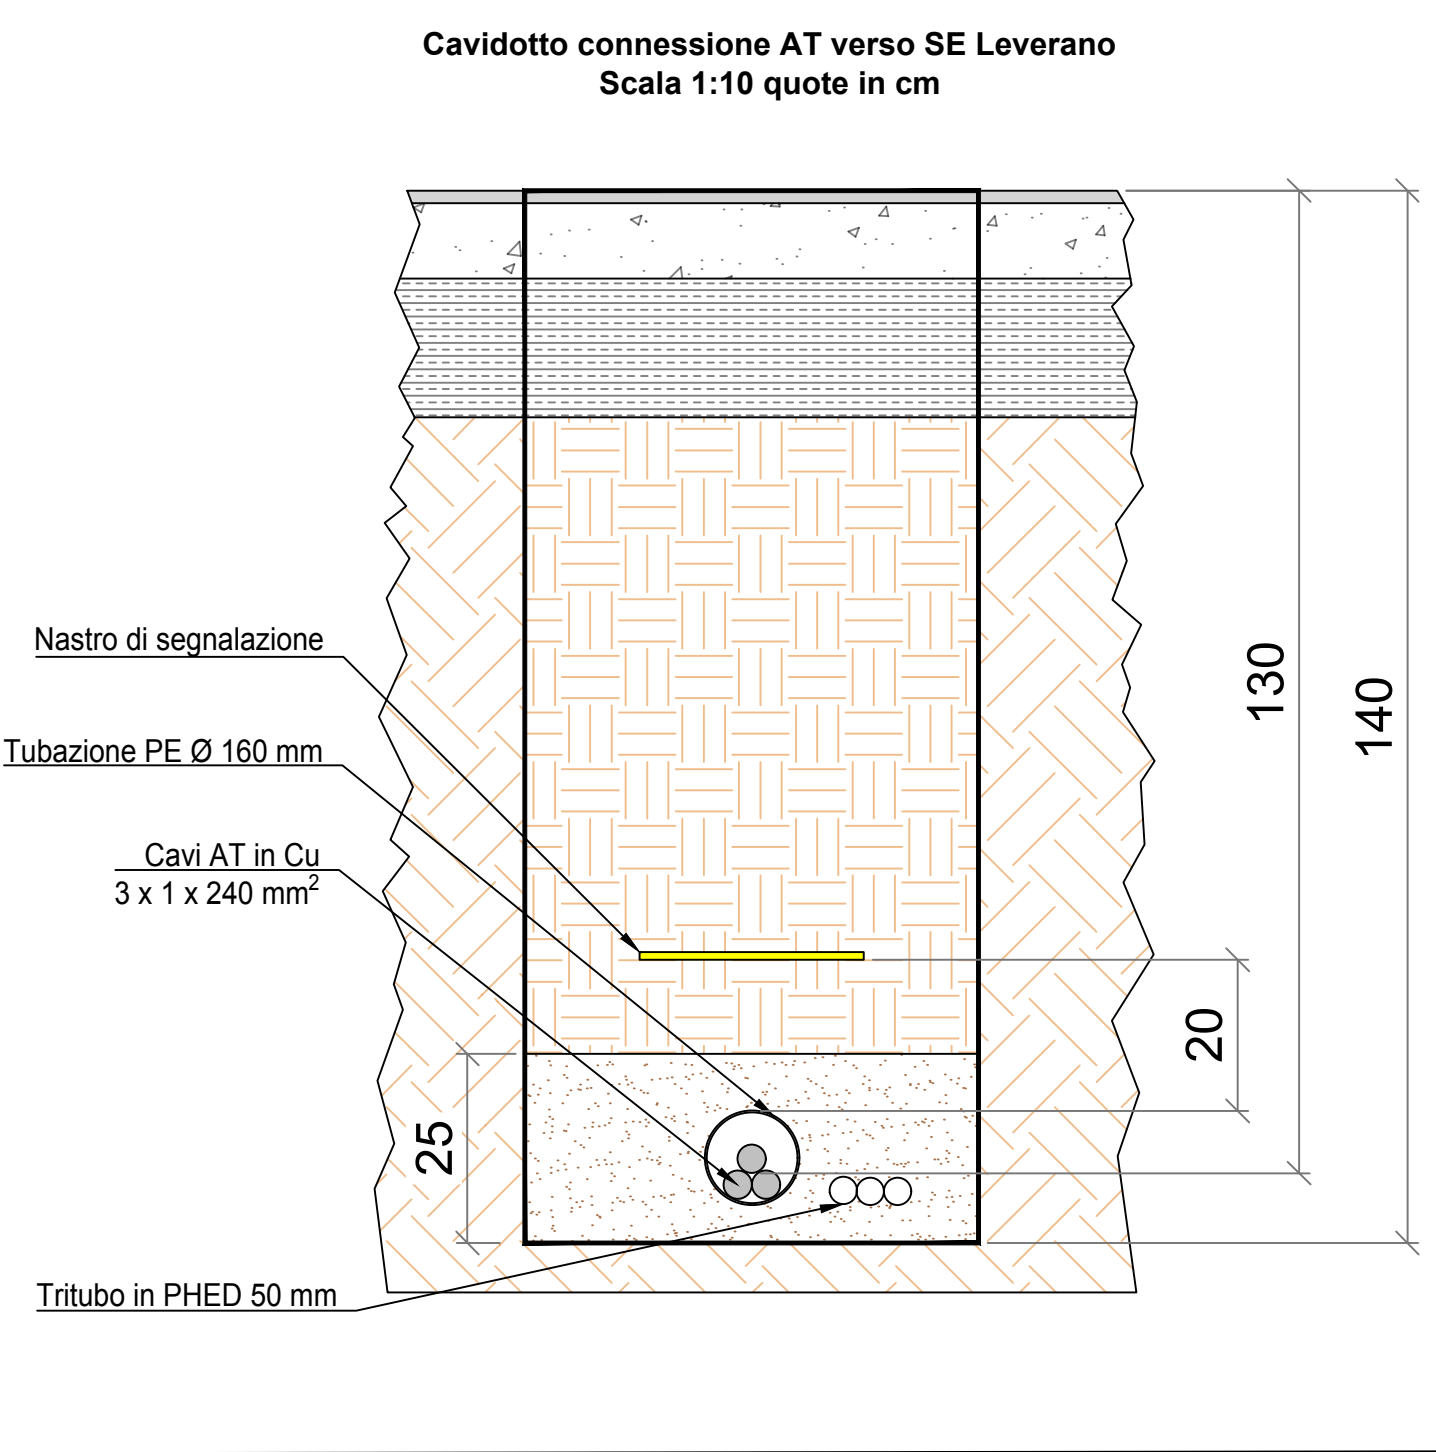

LEGENDA	
	Perimetro catastale
	Recinzione area di impianto
	Cavidotto di connessione - Soluzione progettuale autorizzata con Decreto Ministeriale MASE-VA-DEC-2025-0000665 del 04/11/2025
	Cavidotto di connessione - Adeguamento progettuale
	Nuova Stazione Elettrica 380/150/36 kV "Leverano"



<b>Potenza Nominale</b>	<b>30.722,4 kWp</b>
<b>Potenza Immissione</b>	<b>25.740 kVA</b>
<b>Pitch</b>	<b>12 m</b>
<b>Moduli PV</b>	<b>#45.180 x 680 Wp</b>
<b>Inverter</b>	<b>#78 x 330 kWac</b>
<b>Supporto tracker 2V</b>	<b>#1.506 strutture da 30 moduli (2x15)</b>
<b>Stringhe</b>	<b>#1.506 da 30 moduli</b>
<b>Cabine di trasformazione MT/bt</b>	<b>#8 x 3.300 kVA</b>

Comitente:

**SUNCO SUN YELLOW SRL**  
Via Caposasso, 12 - 73012 Martù (LE)  
pec: sunco.sunyellow@protonmail.it

**SUNCO.**  
CAPITAL

**PROGETTO DEFINITIVO**

Autore del progetto:  
**REALIZZAZIONE IMPIANTO AGRIVOLTAICO "MASSERIA SCIANNE"**  
Potenza nominale complessiva = 30.722,4 kWp

Site in:  
**COMUNE DI NARDO' (LE)**

Titolo urbanistico:  
**Inquadramento generale cavidotto di connessione su catastale**  
**Adeguamento progettuale cavidotto di connessione**

Tavola T-1.CCCA

Scala: 1:5.000

TM&B E FREE

Responsabile Continuum progetto: **giuseppe.serafini@agf.it**

Progettista: **FLYREN**  
Flyren Development S.r.l.  
Lungote S. Antonio, 21 - 73012 Martù (LE)  
tel: 011 812321 - fax: 011 812322  
email: info@flyren.it  
C.F. P. 041 - 02600011

Collaboratori:

REV.	REDAZIONE:	CONTROLLO:	APPROVAZIONE:	DATA:	FRANZINIS
00	Paola Russo	Ing. Massimiliano Mercurio	Ing. Massimiliano Mercurio	01/02/2024	COMMITENTE
01	Paola Russo	Ing. Roberto Gatti	Ing. Roberto Gatti	10/11/2025	
02					
03					
04					
05					

**FLYREN**  
Flyren Development S.r.l.  
Lungote S. Antonio, 21 - 73012 Martù (LE)  
tel: 011 812321 - fax: 011 812322  
email: info@flyren.it  
C.F. P. 041 - 02600011