


LEGENDA	
	Perimetro catastale
	Recinzione area di impianto
	Cavidotto di connessione - Soluzione progettuale autorizzata con Decreto Ministeriale MASE-VA-DEC-2025-0000665 del 04/11/2025
	Cavidotto di connessione - Adeguamento progettuale
	Nuova Stazione Elettrica 380/150/36 kV "Leverano"

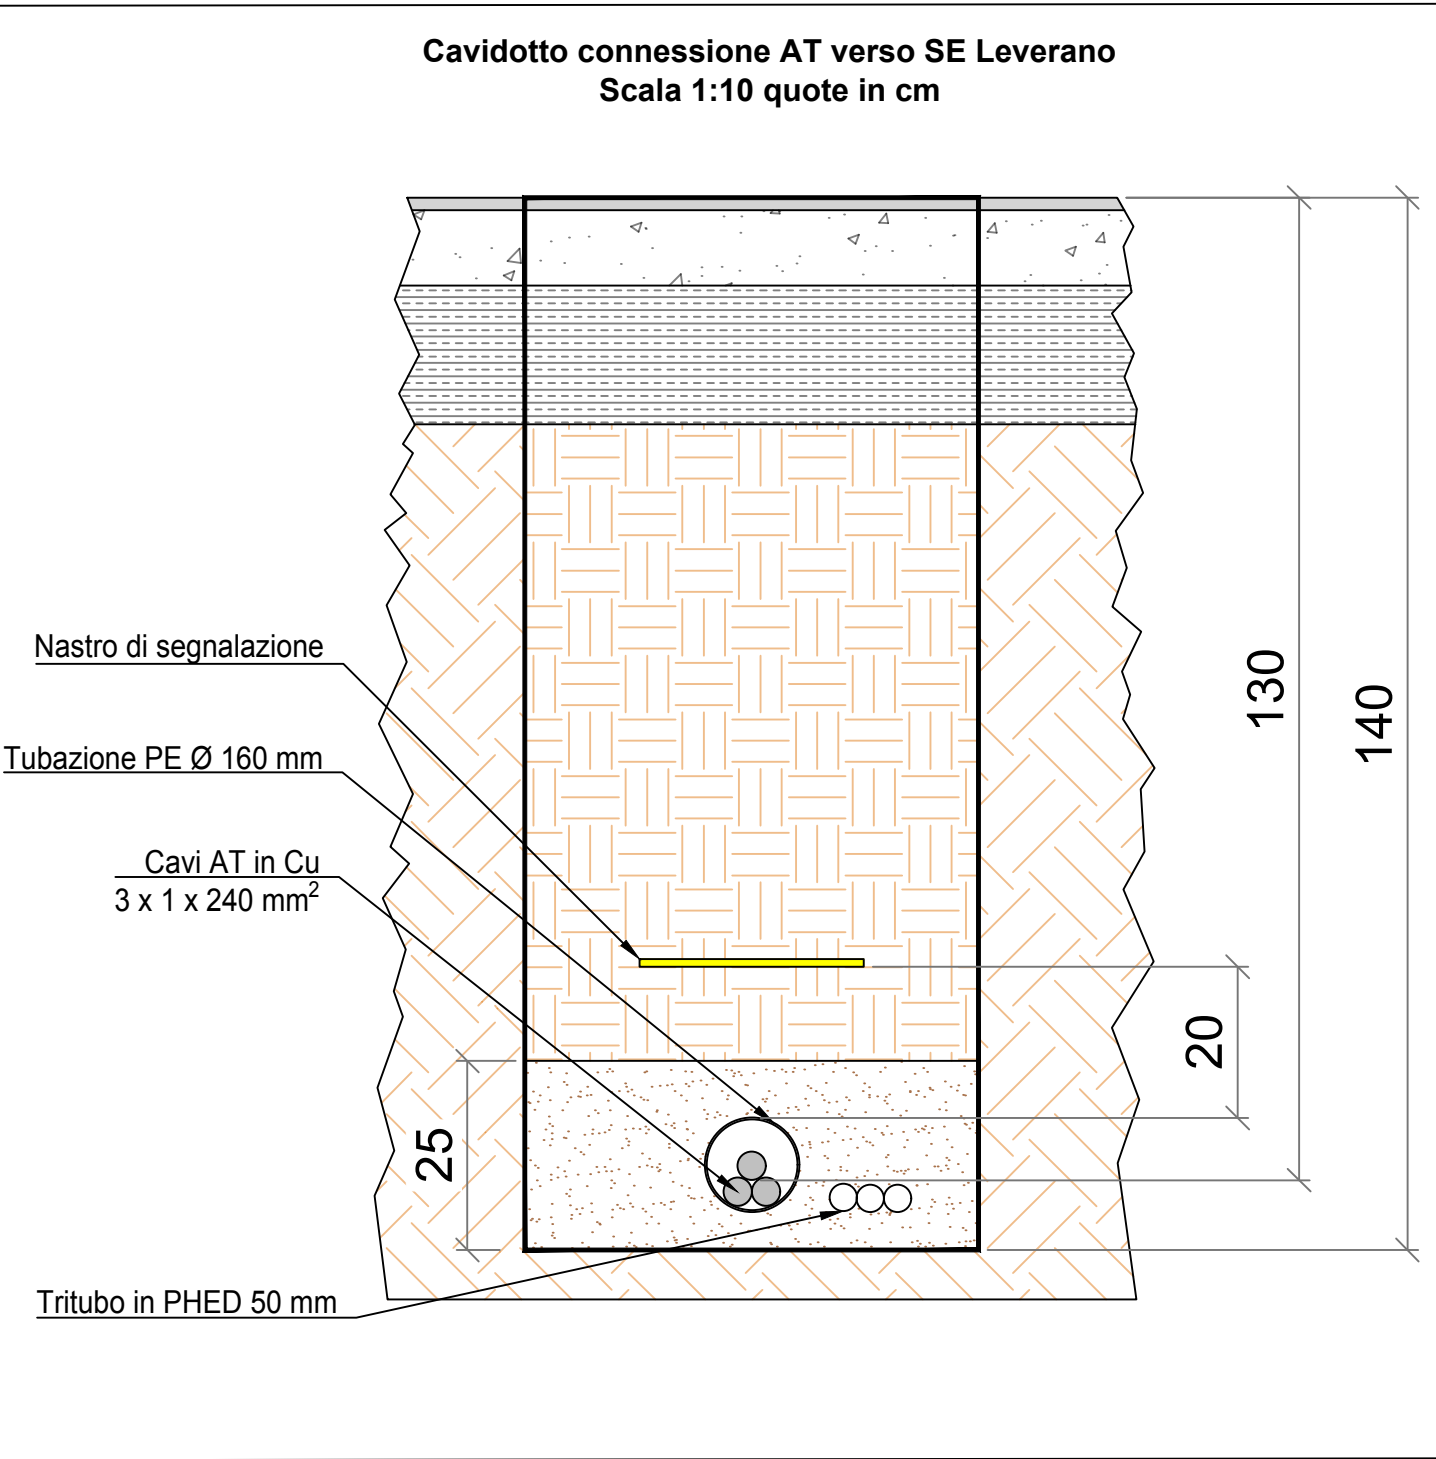

Potenza Nominale	30.722,4 kWp
Potenza Immissione	25.740 kVA
Pitch	12 m
Moduli PV	#45.180 x 680 Wp
Inverter	#78 x 330 kWac
Supporto tracker 2V	#1.506 strutture da 30 moduli (2x15)
Stringhe	#1.506 da 30 moduli
Cabine di trasformazione MT/bt	#8 x 3.300 kVA

SUNCO SUN YELLOW SRL
Via Cappuccini, 12 - 73012 Mottola (LE)
pec: suncoyellow@pec.gemina.it

SUNCO CAPITAL

PROGETTO DEFINITIVO

Realizzazione impianto agrivoltatico "MASSERIA SCIANNE"
Potenza nominale complessiva = 30.722,4 kWp

Site: **COMUNE DI NARDO' (LE)**

Inquadramento generale cavidotto di connessione su CTR
Adeguamento progettuale cavidotto di connessione

Terreno T1.GCA Scale: 1:5.000

Progettato da: **FLYREN**
Flyren Development S.r.l.
Via S. Maria, 10 - 73012 Mottola (LE)
Tel: 0984/212121 - Fax: 0984/212122
www.flyren.it
C.F. 15.854.102040000

REV.	REDAZIONE	CONTROLLO	APPROVAZIONE	DATA	TRATTORE COMPARTIMENTO
01	Paola Russo	Ing. Massimiliano Mercurio	Ing. Massimiliano Mercurio	01/02/2024	
02	Paola Russo	Ing. Roberto Gatti	Ing. Roberto Gatti	10/11/2025	
03					
04					
05					

FLYREN
Flyren Development S.r.l.
Via S. Maria, 10 - 73012 Mottola (LE)
Tel: 0984/212121 - Fax: 0984/212122
www.flyren.it
C.F. 15.854.102040000