LEGENDA INTERVENTI DI PROGETTO

MANUFATTO ESISTENTE	
MANUFATTO DI PROGETTO	
MANUFATTO DA RICONVERTIRE	
PAVIMENTAZIONE DI PROGETTO (mq 4164.00)	

LEGENDA ZONA TRATTAMENTO RIFIUTI

AREA DI LAVORO FRANTOIO MOBILE	
STOCCAGGIO DI EMERGENZA RIFIUTO	
DEPOSITO AGGREGATO RICICLATO	
CASSA SCARRABILE	

LEGENDA MANUFATTI DI PROGETTO

- AEDIFICIO PRETRATTAMENTI: GRIGLIATURA E SOLLEVAMENTO LIQUAMI DA SOLETO
- BEDIFICIO PRETRATTAMENTI: GRIGLIATURA E DISSABBIATURA
- CEQUALIZZAZIONE LIQUAMI PRETRATTATI
- DSELETTORE ANAEROBICO
- ELINEE DI TRATTAMENTO BIOLOGICO
- FPOZZETTO DI RIPARTIZIONE SEDIMENTAZIONE SECONDARIA
- GBACINI DI SEDIMENTAZIONE SECONDARIA
- HCOMPARTO AFFINAMENTO: FILTRAZIONE UV E DISINFEZIONE DI EMERGENZA
- I STOCCAGGIO E DOSAGGIO ACIDO PERACETICO
- L SOLLEVAMENTO FANGHI DI RICIRCOLO E SUPERO
- MISPESSITORE DINAMICO FANGHI
- NREVAMPING STABILIZZAZIONE AEROBICA ESISTENTE
- OTRASFORMAZIONE BIOLOGICO ESISTENTE IN BACINI DI STABILIZZAZIONE AEROBICA
- PREVAMPING IMPIANTO DI PRODUZIONE ARIA
- QBACINO DI POST ISPESSIMENTO FANGHI
- RDISIDRATAZIONE MECCANICA FANGHI
- SSTAZIONE DI SOLLEVAMENTO DRENI
- T STOCCAGGIO E DOSAGGIO CLORURO FERRICO
- UCABINE ELETTRICHE
- VTETTOIA GRUPPO ELETTROGENO
- WMICROFILTRAZIONE LINEA EXTRAPORTATE
- Xa/e POZZETTI LINEA EXTRAPORTATE
- Ya/i POZZETTI LINEA RECAPITO FINALE
- Za/u POZZETTI LINEA DRENI

LEGENDA MANUFATTI ESISTENTI

1	SOLLEVAMENTO INIZIALE	(OPERA DEMOLITA)
2	GRIGLIATURA DISSABBIATURA	(OPERA DEMOLITA)
3	RIPARTITORE DI PORTATA	(OPERA DEMOLITA)
4	SCOLMATORE DI EXTRA PORTATA	(OPERA DEMOLITA)
5	DENITRIFICAZIONE	(OPERA DEMOLITA)
6	PREDENITRIFICAZIONE	
7	OSSIDAZIONE	
8	SEDIMENTAZIONE SECONDARIA	
9	SEDIMENTAZIONE SECONDARIA	
10	SOLLEVAMENTO MATERIE GALLEGGIANTI SEDIMENTAZIONE	
11	DISINFEZIONE	
12	ACCUMULO ACQUE PER FILTRAZIONE	(OPERA DEMOLITA)
13	DISINFEZIONE	(OPERA DEMOLITA)
14	DEBATTERIZZAZIONE RAGGI U.V.	(OPERA DEMOLITA)
15	TRINCEE DRENANTI	(OPERA DEMOLITA)
16	POZZETTO SOLLEVAMENTO ACQUE DI ACCUMULO	
17	VASCHE DI ACCUMULO DI EMERGENZA	
18	ACCUMULO EXTRA PORTATA	
19	POZZETTO RIPARTITORE VASCHE DI ACCUMULO	
20	IMPIANTO DI PRODUZIONE ARIA	
21	POZZETTI ALIMENTAZIONE TRINCEE	(OPERA DEMOLITA)
22	POZZETTI DI RICIRCOLO FANGHI	
23	POZZETTI DI RICIRCOLO FANGHI	
24	A/F POZZETTI LINEA ACQUE DI RITORNO	
25	LETTI DI ESSICCAMENTO	(OPERA DEMOLITA)
26	ISPESSITORE	(OPERA DEMOLITA)
27	POZZETTO RICIRCOLO FANGHI	(OPERA DEMOLITA)
28	OSSIDAZIONE	(OPERA DEMOLITA)
29	STABILIZZAZIONE - ACCUMULO FANGHI	(OPERA DEMOLITA)
30	SEDIMENTAZIONE	(OPERA DEMOLITA)
31	STABILIZZAZIONE	
32	CHIARIFLOCCULAZIONE	(OPERA DEMOLITA)
33	EDIFICIO DISIDRATAZIONE	
34	EDIFICIO POMPE	(OPERA DEMOLITA)
35	EDIFICIO REAGENTI	(OPERA DEMOLITA)
36	FILTRAZIONE SU SABBIA	(OPERA DEMOLITA)
37	EDIFICIO GRUPPO ELETTROGENO	(OPERA DEMOLITA)
38	EDIFICIO SOFFIANTI	(OPERA DEMOLITA)
39	EDIFICIO STOCCAGGIO E DOSAGGIO REAGENTI	(OPERA DEMOLITA)
40	EDIFICIO QUADRI	(OPERA DEMOLITA)
41	LABORATORIO	(OPERA DEMOLITA)
42	EDIFICIO SERVIZI	
43	CABINA ELETTRICA	(OPERA DEMOLITA)
44	GRIGLIATURA	(OPERA DEMOLITA)
45	BASAMENTO SOFFIANTI	
46	ADDENSATORE DINAMICO	
47	CABINA ELETTRICA	
48	POZZETTO ARRIVO LIQUAMI DA GALATINA	
49	GRUPPO DI PRESSURIZZAZIONE	
50	GRUPPO DOSAGGIO E STOCCAGGIO IPOCLORITO	
51	SOLLEVAMENTO ACQUE METEORICHE	

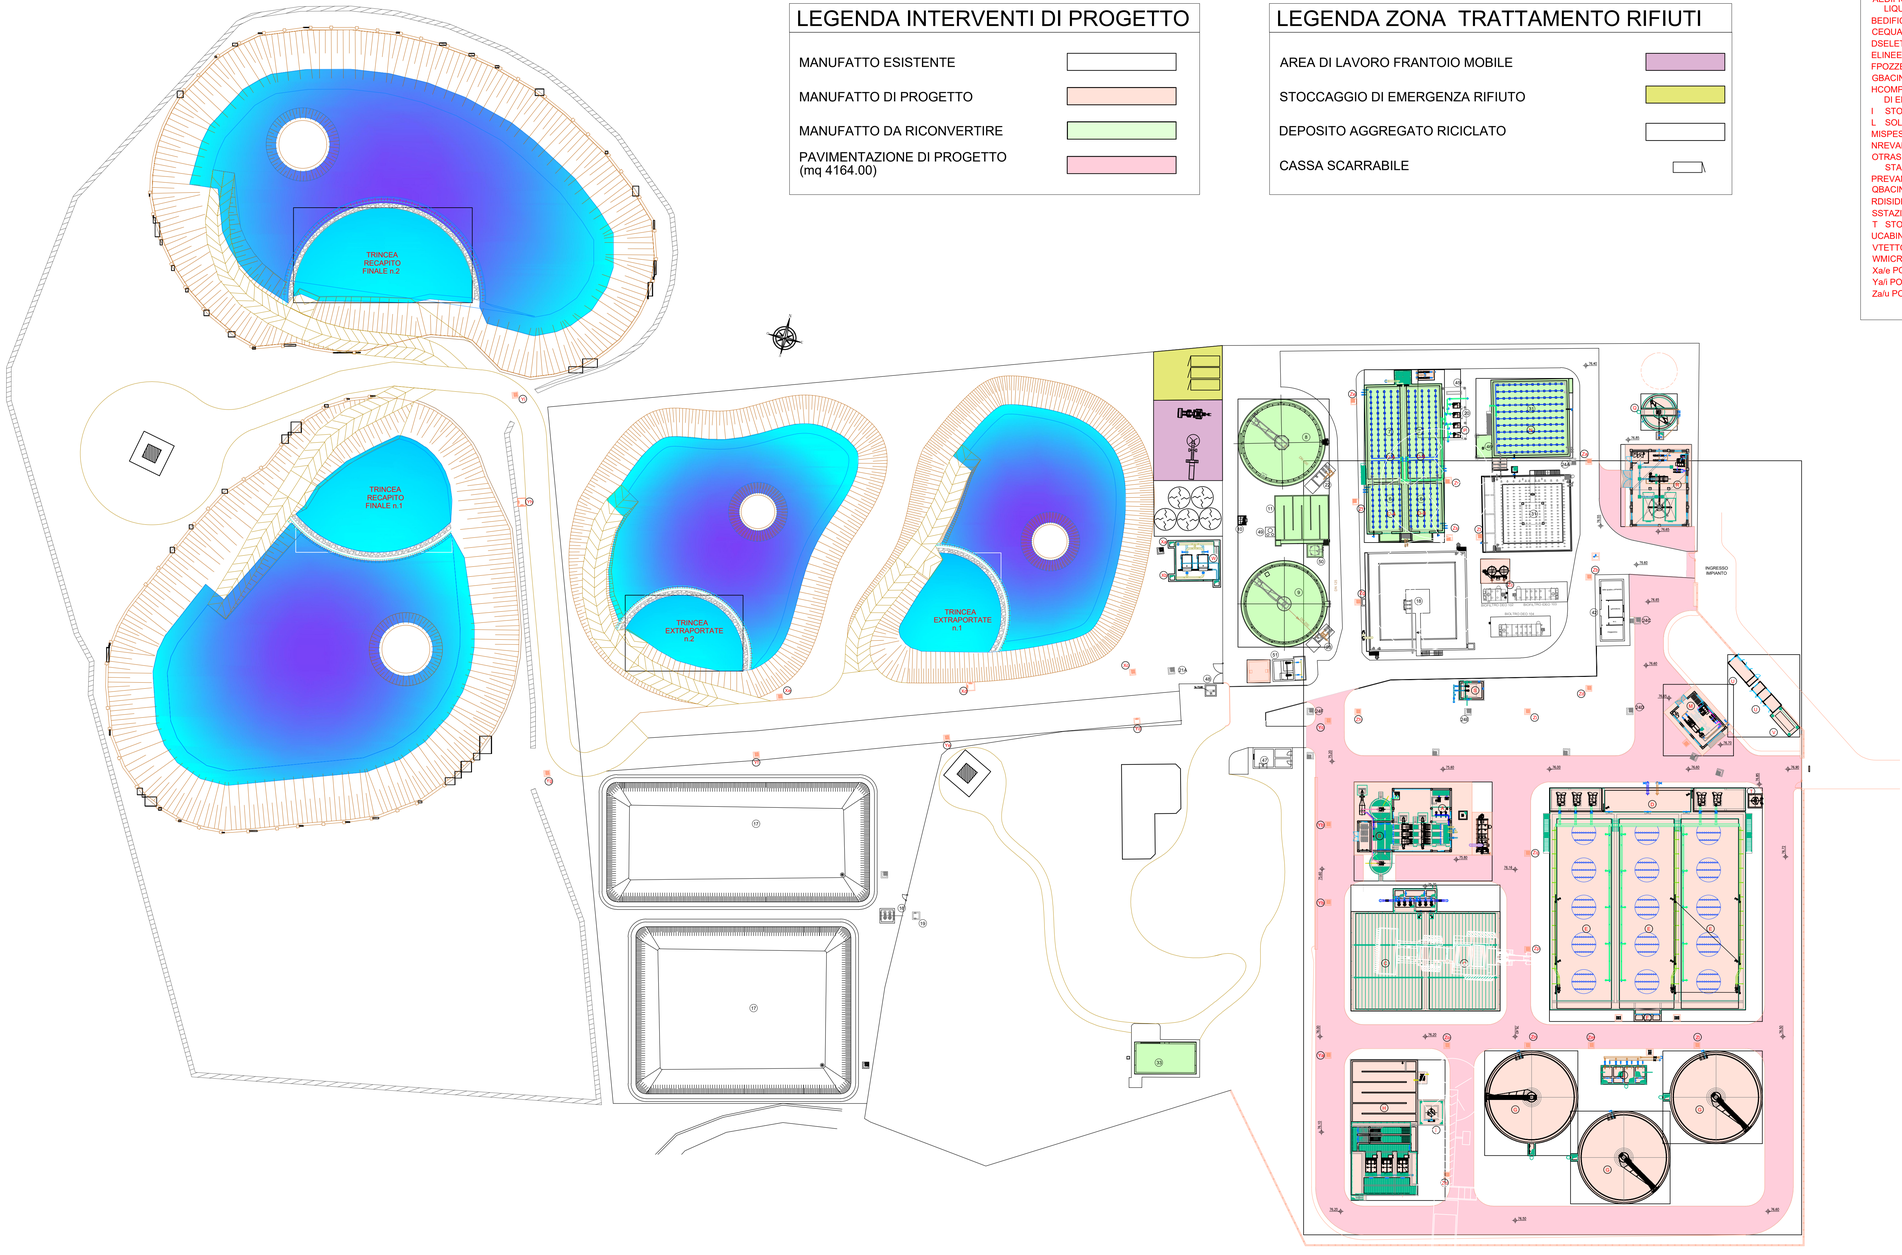

COMUNE DI SOLETO
(Provincia di Lecce)

PROPONENTE

A.M.G. COSTUZIONI S.R.L
Via Don Rocco Gallone s.n.c.
72013 Ceglie Messapica (BR)
Tel/fax 0831/385725
e.mail:amg.costruzioni@tiscali.it
Autorizzazione Frantoio trattamento rifiuti :
Autorizzazione Unica, ex art. 208 del D.Lgs 152/2006 per l'esercizio di un impianto mobile di trattamento di rifiuti speciali non pericolosi

OGGETTO

LOGISTICA AREE DESTINATE ALLA CAMPAGNA DI RECUPERO RIFIUTI SOVRAPPOSTA A TAVOLA DI PROGETTO

COMMITTENTE **ACQUEDOTTO PUGLIESE S.P.A.**

TAV. REV1 del 10.11.2026