



PARCO AGRIVOLTAICO - SISTEMA POSA MODULI FOTOVOLTAICI
Viste



KEYPLAN



SIDE VIEW - STRUTTURA TRACKERS
SCALA [1:50]

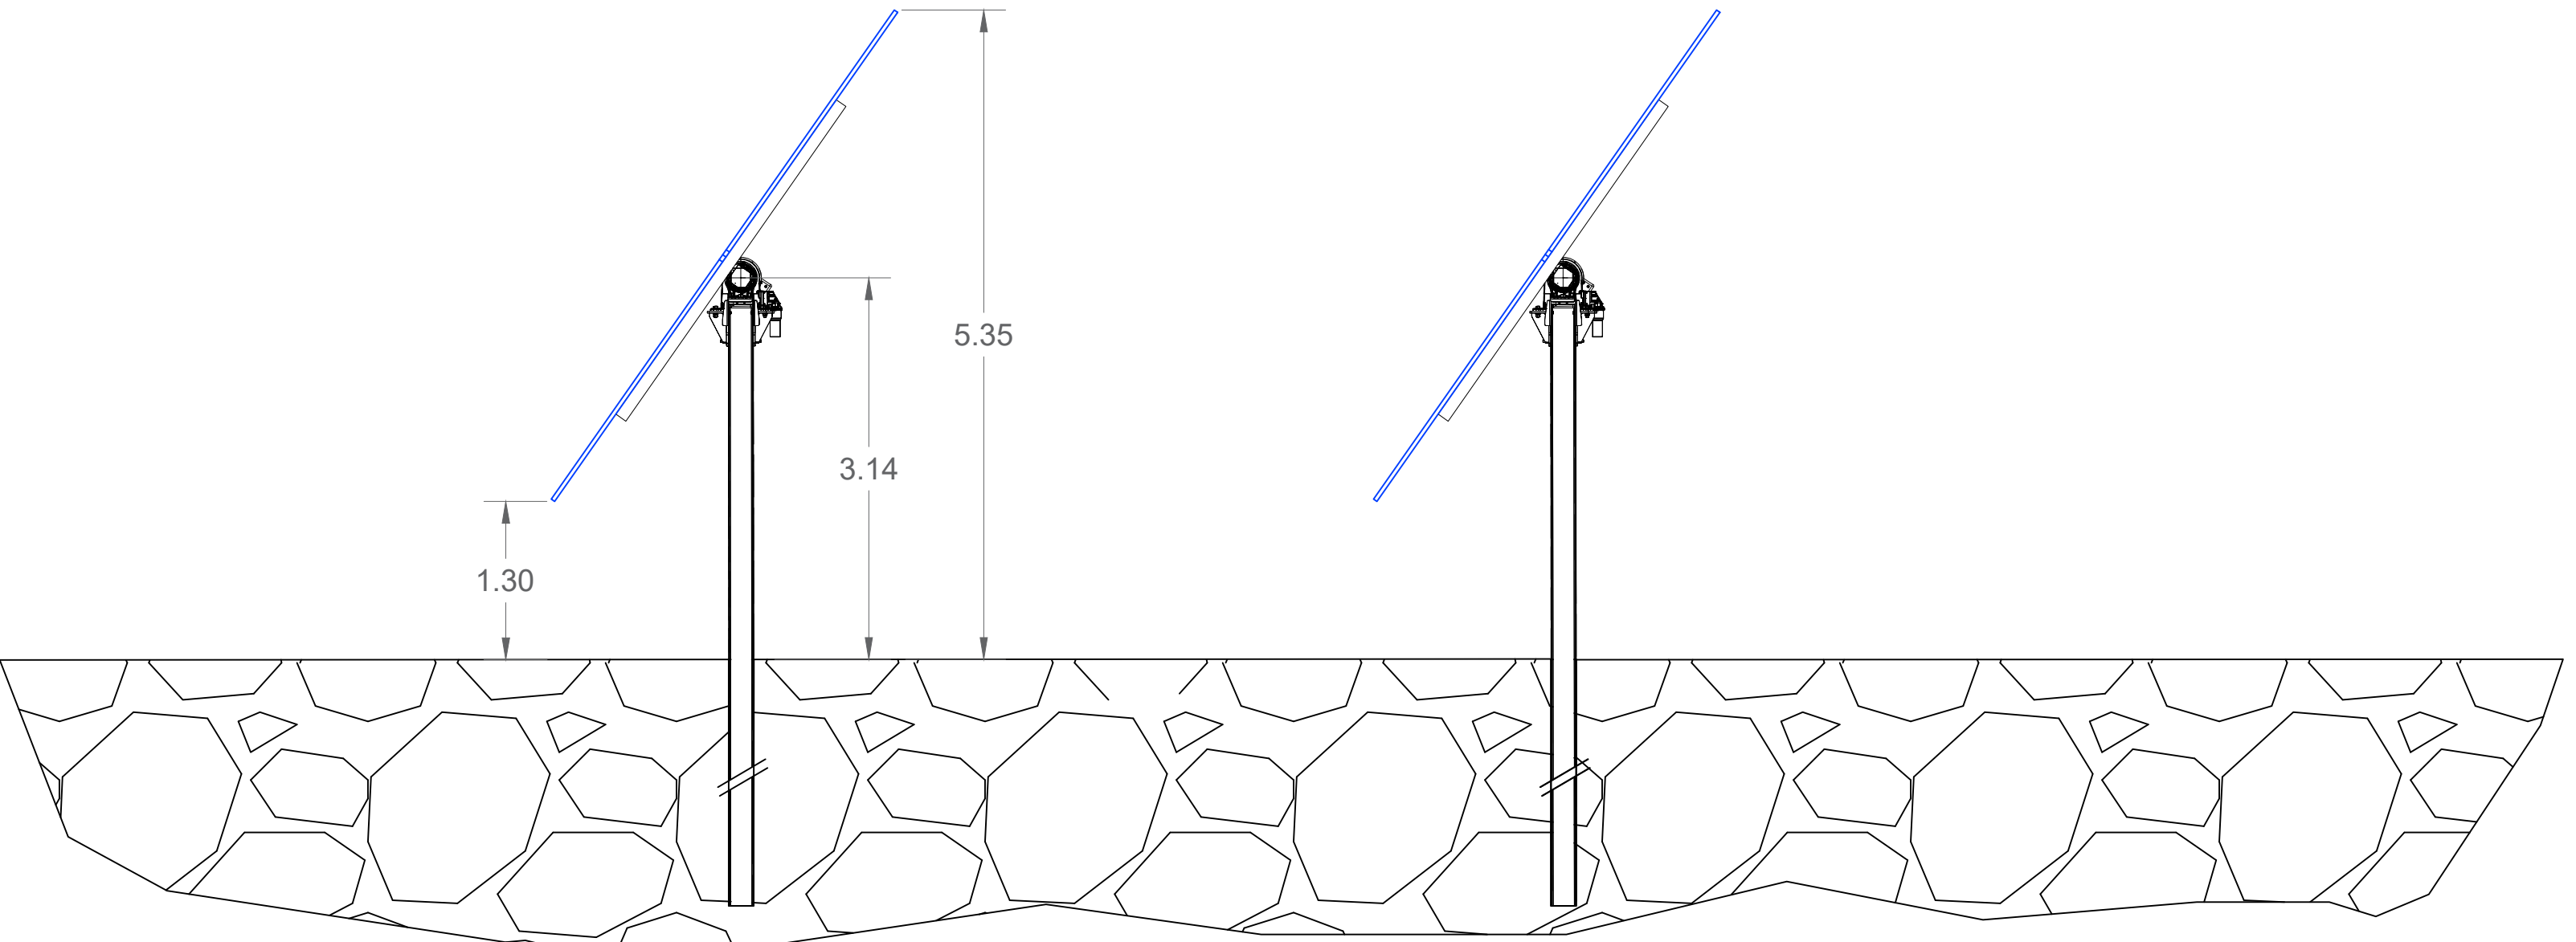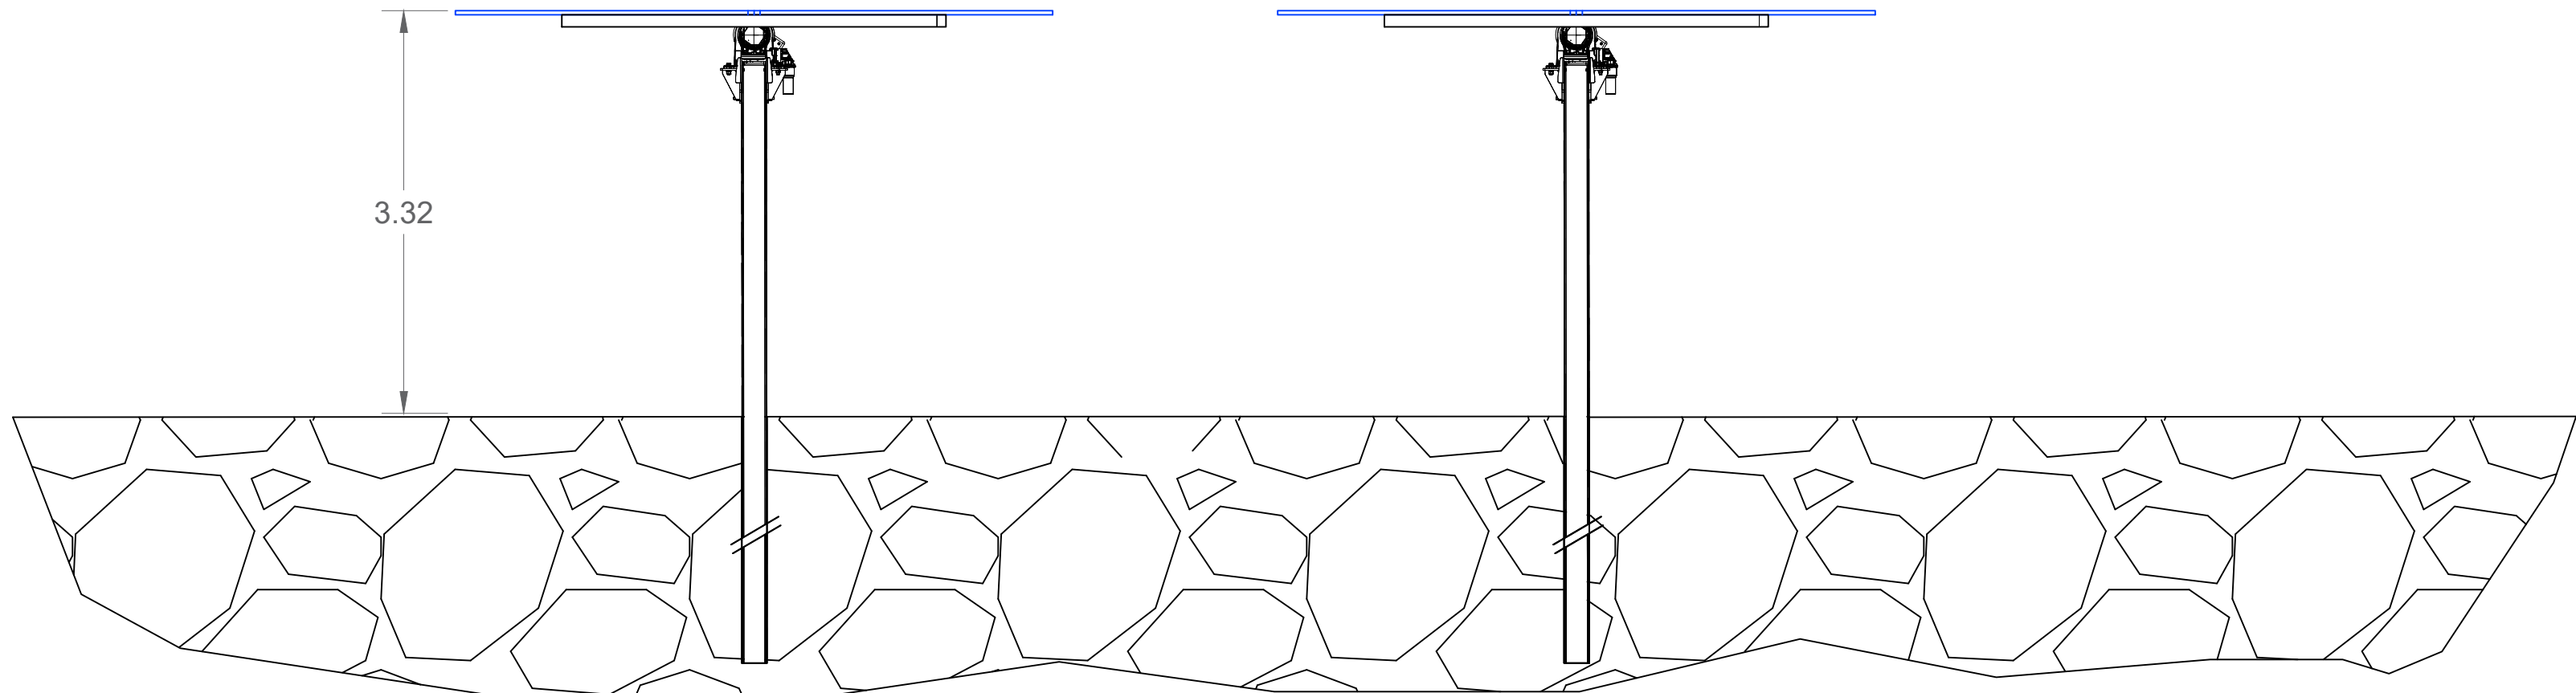

Note:



REGIONE PUGLIA



IMPIANTO AGRIVOLTAICO DENOMINATO "CARACCI"
DI POTENZA IN IMMISSIONE PARI A 5605,76kW, DA REALIZZARSI NEL
COMUNE DI LECCE (LE), STRADA PROVINCIALE LECCE TORRE
CHIANCA SNC
POTENZA DI PICCO PARI A 6,79616 MWp

PROGETTO DEFINITIVO

PARTICOLARE TIPOLOGICO STRUTTURE PORTAMODULI

Livello prog	Codice rintracciabilità	N. Doc	N. foglio	Tot fogli	Codice file	Data	Scala
PD	476627517	001	1	1	CAR-INT-DRW-001	GIUGNO 2026	1:50

REVISIONI					
REV	DATA	DATA	eseguito	verificato	approvato
00	04/06/26	Prima emissione	P.G.	AD	Ing. Giovanni Di Matteo

PROGETTAZIONE

Ing. Giovanni Di Matteo
Ordine Ingegneri Chieti n° 2066
Viale Bruno Buozzi, 105 _ 00197 Roma



RICHIEDENTE

HELIADES FOTOVOLTAICA 2 S.R.L.
Viale Bruno Buozzi, n° 105
00197 Roma (RM)