
ALLEGATO 1

PLANIMETRIA RETE DI RACCOLTA ACQUE METEORICHE

Firmato digitalmente da:
Vitucci Giuseppe
Firmato il 04/11/2026 15:11
Seriale Certificato: 4443693
Valido dal 16/04/2025 al 16/04/2028
InfoCamere Qualified Electronic Signature CA

È vietata la riproduzione parziale del presente documento salvo autorizzazione scritta di AMBIENTE FULL SERVICE
Nel caso di contestazione la copia valida è quella conservata presso l'archivio di AMBIENTE FULL SERVICE

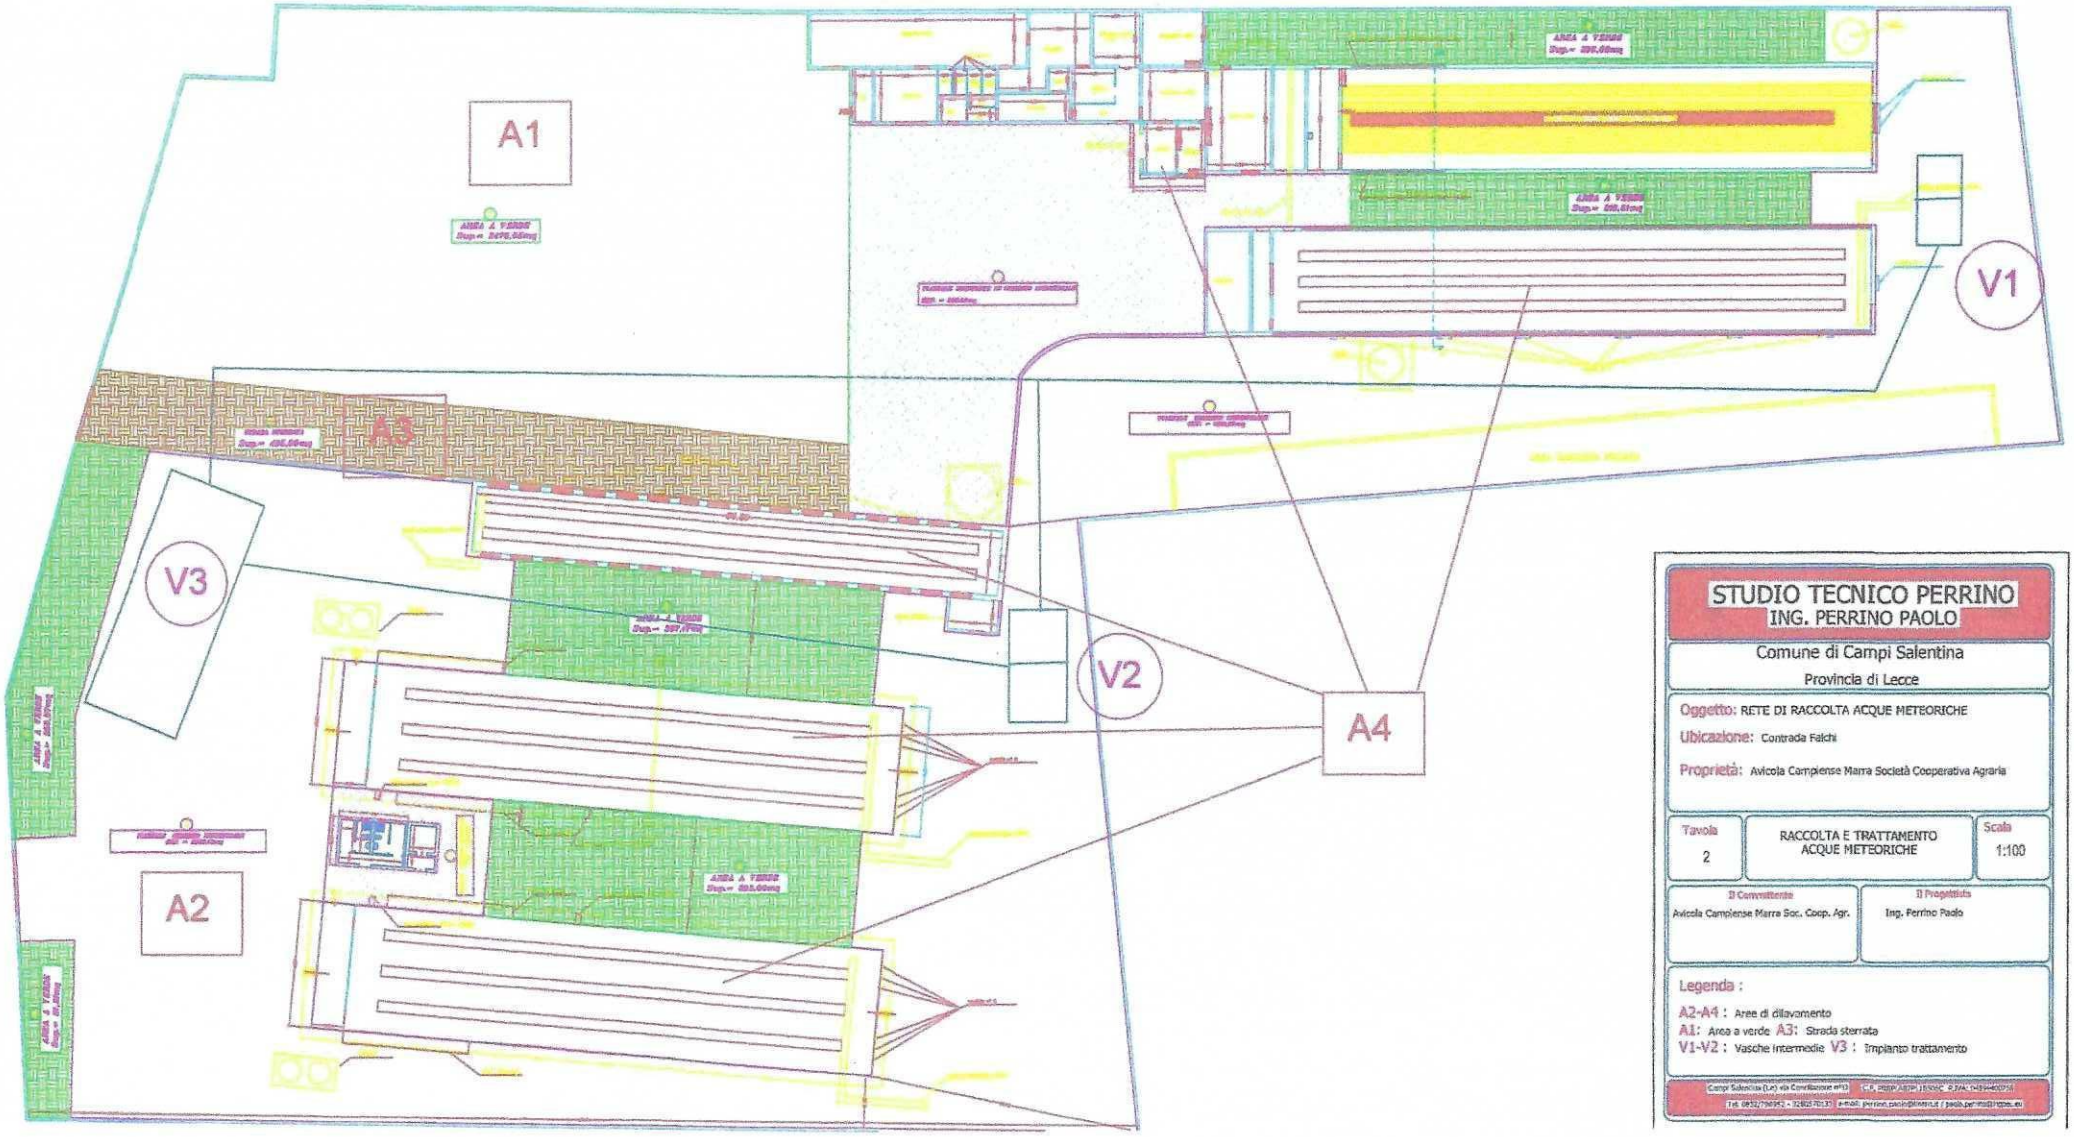

STUDIO TECNICO PERRINO
ING. PERRINO PAOLO

Comune di Campi Salentina
Provincia di Lecce

Oggetto: RETE DI RACCOLTA ACQUE METEORICHE

Ubicazione: Contrada Falchi

Proprietà: Avicola Campiense Marra Società Cooperativa Agraria

Tavola		Scala
2	RACCOLTA E TRATTAMENTO ACQUE METEORICHE	1:100

Il Committente	Il Progettista
Avicola Campiense Marra Soc. Coop. Agr.	Ing. Perrino Paolo

Legenda :

A2-A4 : Aree di dilavamento
A1: Area a verde **A3:** Strada sterrata
V1-V2 : Vasche intermedie **V3 :** Impianto trattamento

Campi Salentina (Le) via Cavallacorte n°13 C.F. PRRPLA83P15I549C P.IVA: 04944400754
Tel. 0832/794942 - 328/8570133 e-mail: perrino.paolo@libero.it / paolo.perrino@ingpec.eu