COMUNE DI ANDRANO
(Provincia di Lecce)

Ministero per il Sud e la Coesione territoriale — Contratti Istituzionali di Sviluppo - C.I.S. "Brindisi-Lecce-Costa adriatica"

PROGETTO DI VIABILITÀ PERIMETRALE E DI RACCORDO TRA LA SS 275 E LA MARINA DI ANDRANO ATTRAVERSO LA REALIZZAZIONE DI DUE BRETELLE DI COLLEGAMENTO PREVISTE DAL PRG VIGENTE
CUP: I51B22000880001

PROGETTO DEFINITIVO ADEGUATO ALLE RISULTANZE DELLA CONFERENZA DEI SERVIZI DI CUI ALLA DETERMINA DEL RESPONSABILE DEL PROCEDIMENTO N. 399 DEL 12.06.2026

STUDIO BORTONE | A. MAURIZIO BORTONE INGEGNERE
www.studiobortone.eu
VIA DON STURZO 9 - 73054 PRESICCE-ACQUARICA (LECCE) - TELEFONO 0833 1864878
PEC: ANTONIOMAURIZIO.BORTONE@ING.PEC.EU - ANTONIOMAURIZIO.BORTONE@PEC.EU

Elaborato
02(S3)

INQUADRAMENTO TERRITORIALE
SU AEROFOTOGRAMMETRIA E ORTOFOTO

Scala: Varie

Data: giugno 2026

Progettazione Generale
Ingegnere A. MAURIZIO BORTONE

Ingegnere
ANTONIO
MAURIZIO
BORTONE
18.06.2026
14:00:17
GMT+02:00

Progettazione Specialistica e di Supporto
Ing. Marina De Sangro
Progetto stradale

Geol. Marcello De Donatis
Geologo

Dott. Francesco Tarantino
Agronomo

Il Responsabile Unico del Progetto
Architetto Biagio MARTELLA

IL PRESENTE PROGETTO È TUTELATO DALLA LEGGE SUL DIRITTO D'AUTORE N° 633 DEL 22.04.1941 E SMI E IN PARTICOLARE DAGLI ARTICOLI 2575 E SEGUENTI DEL C.C. - DI ESSO E' PROIBITA OGNI RIPRODUZIONE TOTALE O PARZIALE

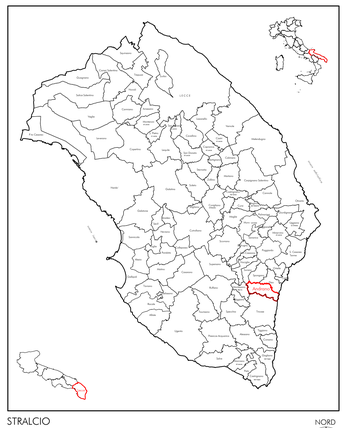

STRALCIO
INQUADRAMENTO SU SCALA PROVINCIALE
SCALA 1:400 000

NORD

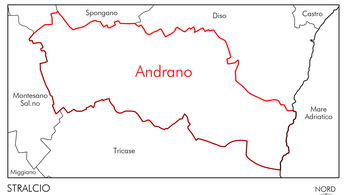

STRALCIO
INQUADRAMENTO SU SCALA COMUNALE
SCALA 1:50 000

NORD

LEGENDA
STATO DEI LUOGHI

simbolo	caratteristica
	VIABILITA' DI PROGETTO
	LIMITE COMUNALE
	ELETTRODOTTO AEREO
	LINE INTERRATA ACQUEDOTTO
	LINEA FERROVIARIA (Ferrovia Sud-Est)
	STRADA STATALE N.275 ESISTENTE (Maglie - S.M. di Leuca)
	STRADA STATALE N.275 DI PROGETTO (Maglie - S.M. di Leuca)

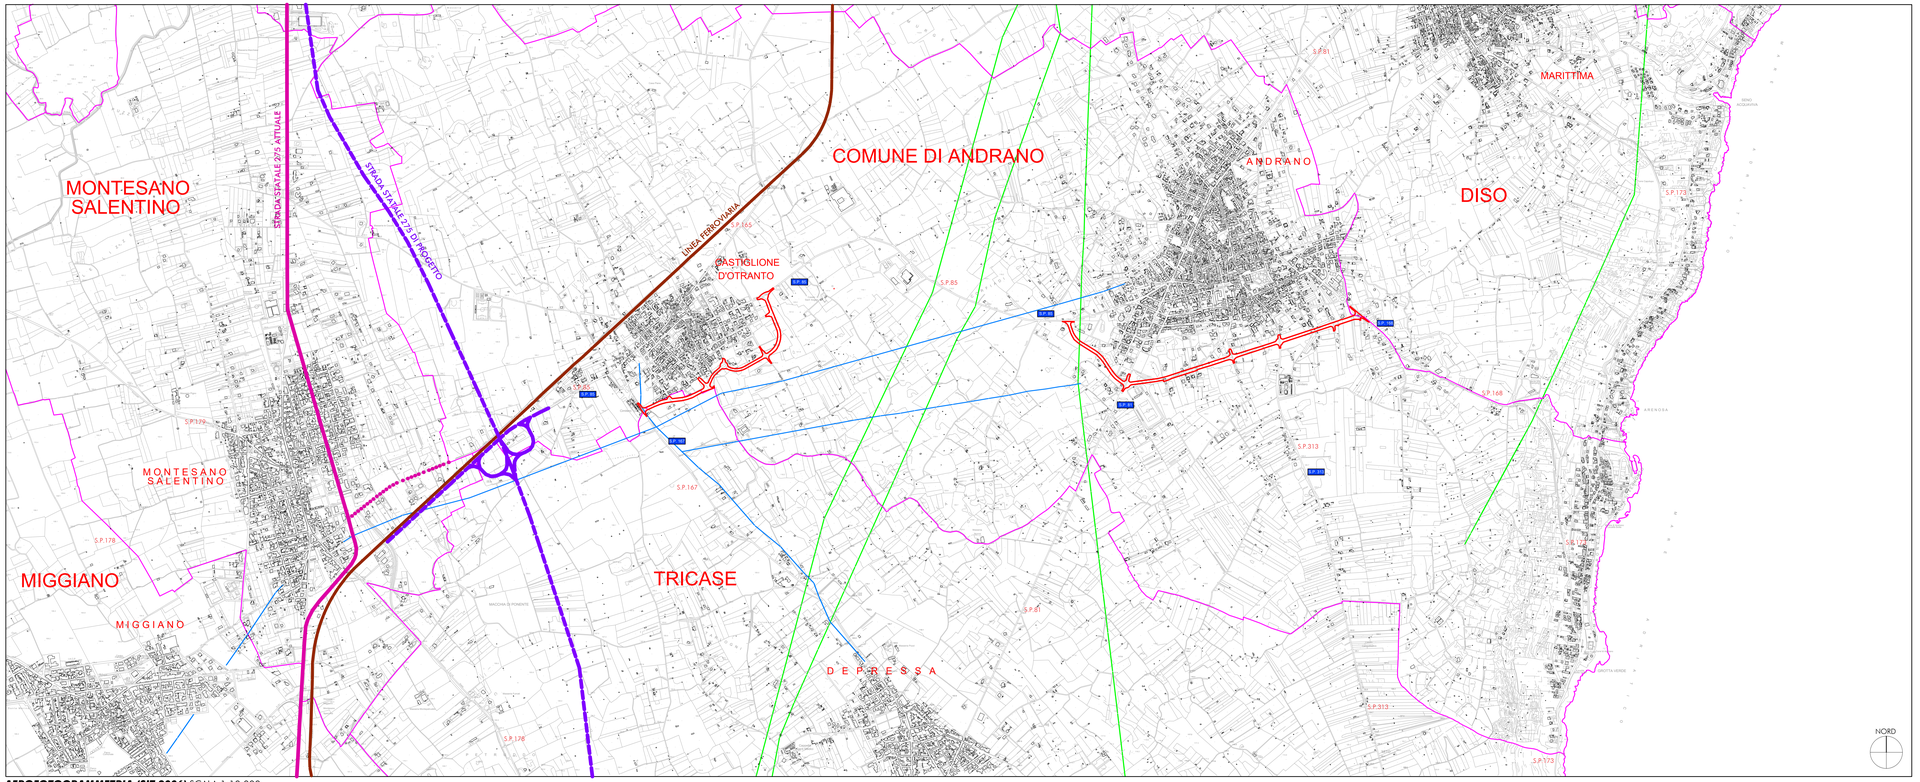

AEROFOTOGRAMMETRIA (SIT 2006) SCALA 1:10 000

ORTOFOTO (SIT 2006) SCALA 1:5 000