COMUNE DI ANDRANO
(Provincia di Lecce)

Ministero per il Sud e la Coesione territoriale

Contratti Istituzionali di Sviluppo - C.I.S. "Brindisi-Lecce-Costa adriatica"

PROGETTO DI VIABILITÀ PERIMETRALE E DI RACCORDO
TRA LA SS 275 E LA MARINA DI ANDRANO
ATTRAVERSO LA REALIZZAZIONE DI DUE BRETELLE
DI COLLEGAMENTO PREVISTE DAL PRG VIGENTE
CUP: I51B22000880001

PROGETTO DEFINITIVO ADEGUATO ALLE RISULTANZE DELLA CONFERENZA DEI SERVIZI
DI CUI ALLA DETERMINA DEL RESPONSABILE DEL PROCEDIMENTO N. 399 DEL 12.06.2026

STUDIO BORTONE | **A. MAURIZIO BORTONE** INGEGNERE
www.studiobortone.eu

Elaborato
17-A(s3)

INTERSEZIONE N.1

Scala: 1:200

Data: giugno 2026

Progettazione Generale
Ingegnere A. MAURIZIO BORTONE

Ingegnere
ANTONIO
MAURIZIO
BORTONE
18.06.2026
14:02:42
GMT+02:00

Progettazione Specialistica e di Supporto
Ing. Marino De Sangro
Progetto stradale

Geol. Marcello De Donatis
Geologia

Dott. Francesco Tarantino
Agronomo

Il Responsabile Unico del Progetto
Architetto Biagio MARTELLA

IL PRESENTE PROGETTO È TUTELATO DALLA LEGGE SUL DIRITTO D'AUTORE N° 633 DEL 22.04.1941 E DAGLI ARTICOLI 2575 E SEGUENTI DEL C.C. - DI ESSO È PROIBITA OGNI RIPRODUZIONE TOTALE O PARZIALE

PLANIMETRIA DI TRACCIAMENTO

SCALA 1:200

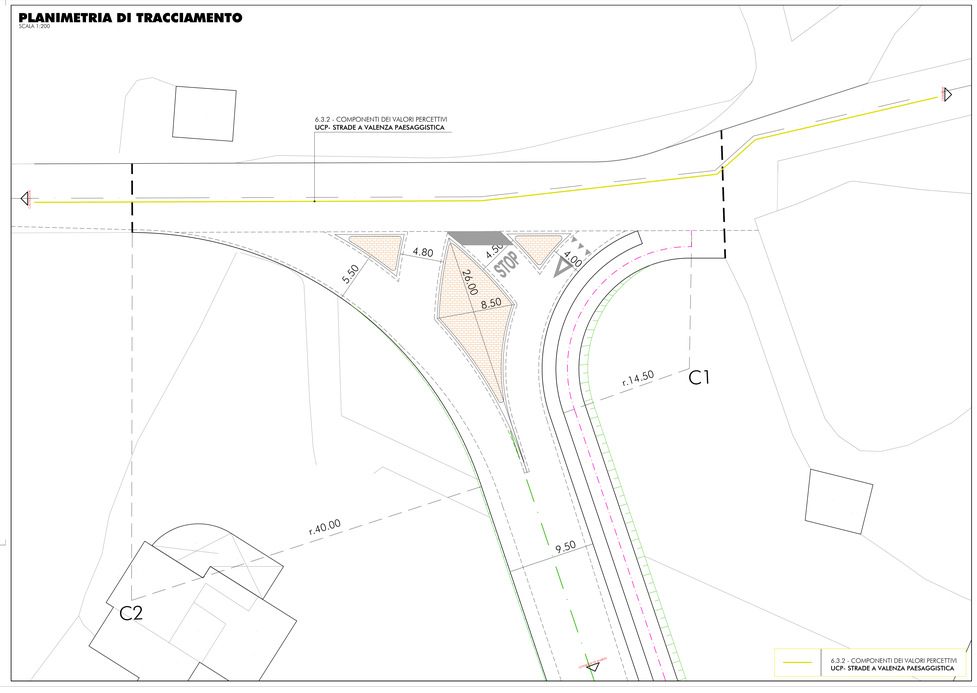

ARREDO URBANO E SEGNALETICA
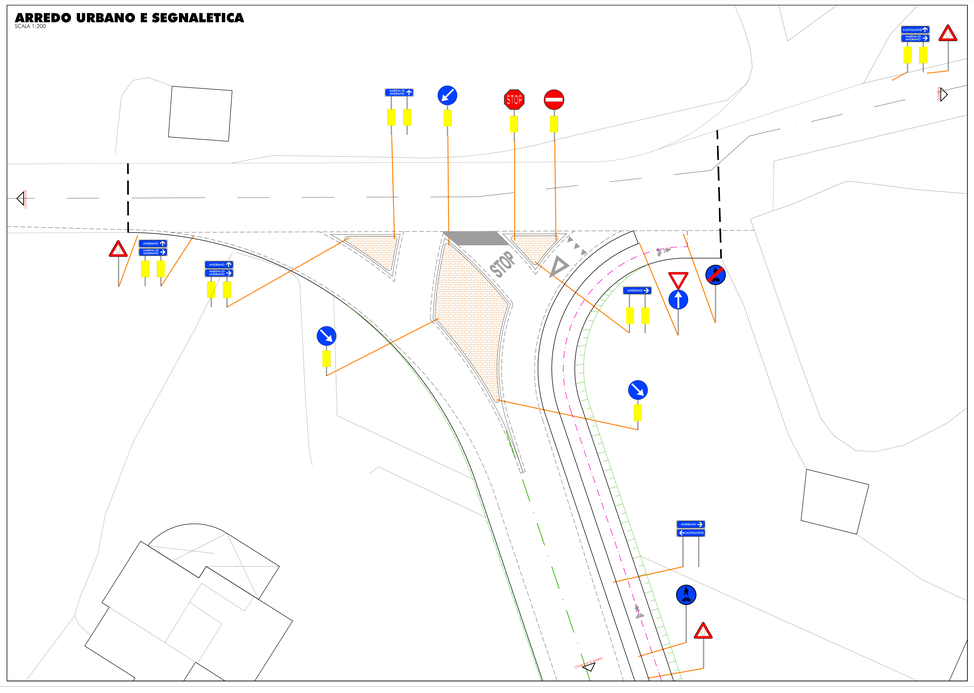
SCALA 1:200