COMUNE DI ANDRANO
(Provincia di Lecce)

Ministero per il Sud e la Coesione territoriale

Contratti Istituzionali di Sviluppo - C.I.S. "Brindisi-Lecce-Costa adriatica"

PROGETTO DI VIABILITÀ PERIMETRALE E DI RACCORDO
TRA LA SS 275 E LA MARINA DI ANDRANO
ATTRAVERSO LA REALIZZAZIONE DI DUE BRETELLE
DI COLLEGAMENTO PREVISTE DAL PRG VIGENTE
CUP: I51B22000880001

PROGETTO DEFINITIVO ADEGUATO ALLE RISULTANZE DELLA CONFERENZA DEI SERVIZI
DI CUI ALLA DETERMINA DEL RESPONSABILE DEL PROCEDIMENTO N. 399 DEL 12.06.2026

STUDIO BORTONE
www.studiobortone.eu

A. MAURIZIO BORTONE INGEGNERE
VIA DON STURZO 9 - 73054 PRESICCE-ACQUARICA (LECCE) - TELEFONO 0833 1864676
PEC:MAURIZIOBORTONE@INGPEC.EU - MAURIZIO.BORTONE@GMAIL.COM

Elaborato

18-A(S3) INTERSEZIONE N.2

Scala: 1:200

Data: giugno 2026

Progettazione Generale
Ingegnere A. MAURIZIO BORTONE
Ingegnere
ANTONIO
MAURIZIO
BORTONE
18.06.2026
14:02:44
GMT+02:00

Progettazione Specialistica e di Supporto
Ing. Marino De Sangro
Progetto stradale
Geol. Marcello De Donatis
Geologia
Dott. Francesco Torantino
Agronomo

Il Responsabile Unico del Progetto
Architetto Biagio MARTELLA

IL PRESENTE PROGETTO È TUTELATO DALLA LEGGE SUL DIRITTO D'AUTORE N° 633 DEL 22.04.1941 E SMI(LE ARTICOLI 2575 E SEGUENTI DEL C. C. – LA COPIA E' PROIBITA OGNI RIPRODUZIONE TOTALE O PARZIALE

PLANIMETRIA DI TRACCIAMENTO

SCALA 1:200

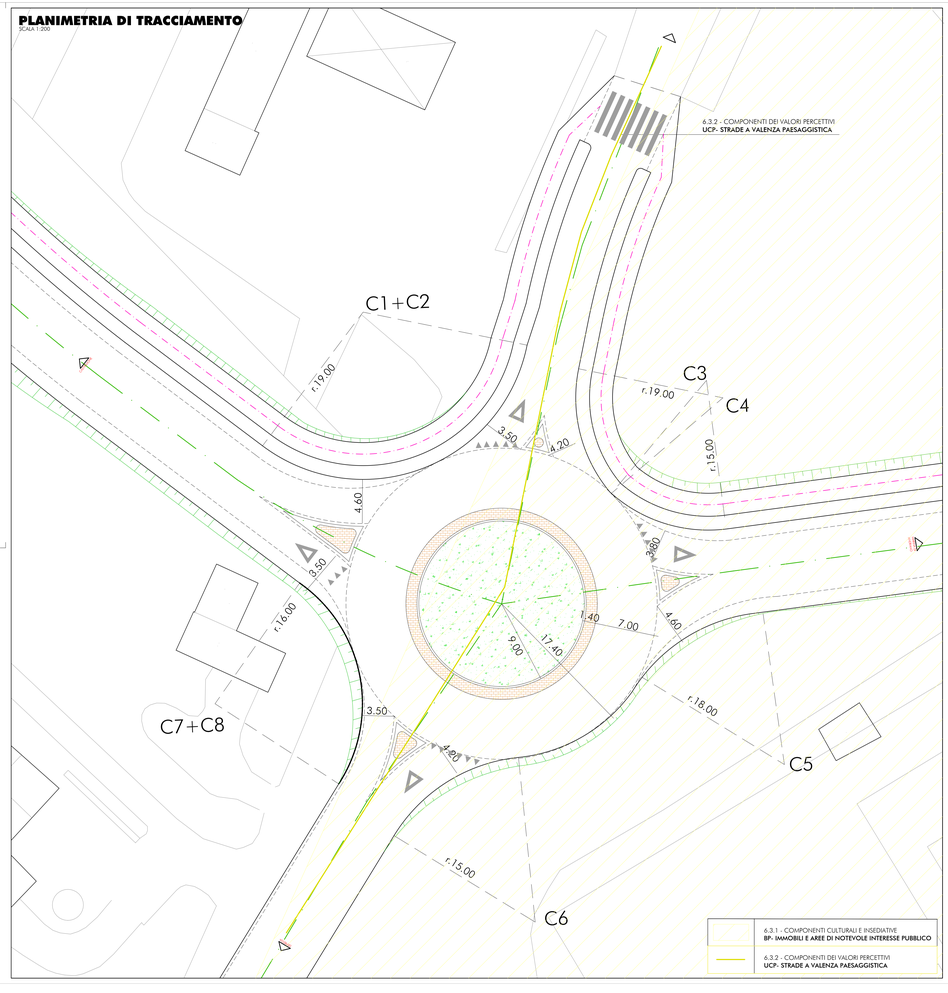

ARREDO URBANO E SEGNALETICA
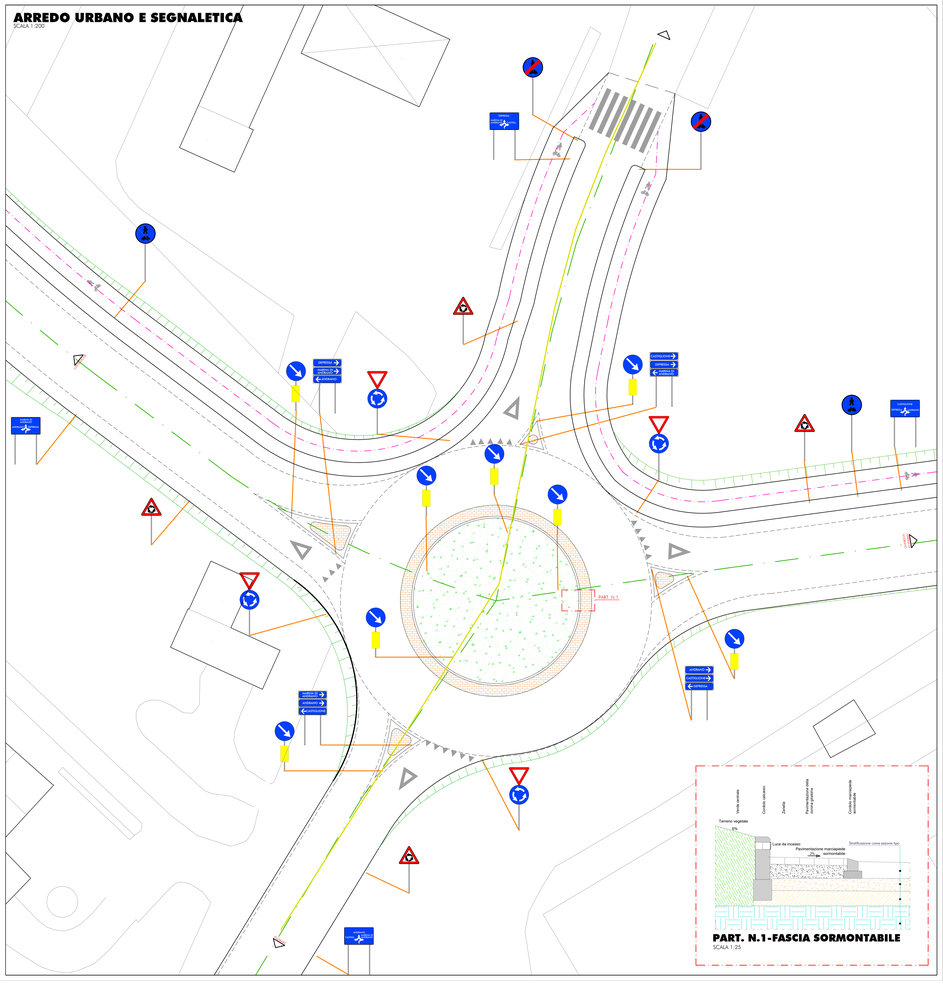
SCALA 1:200