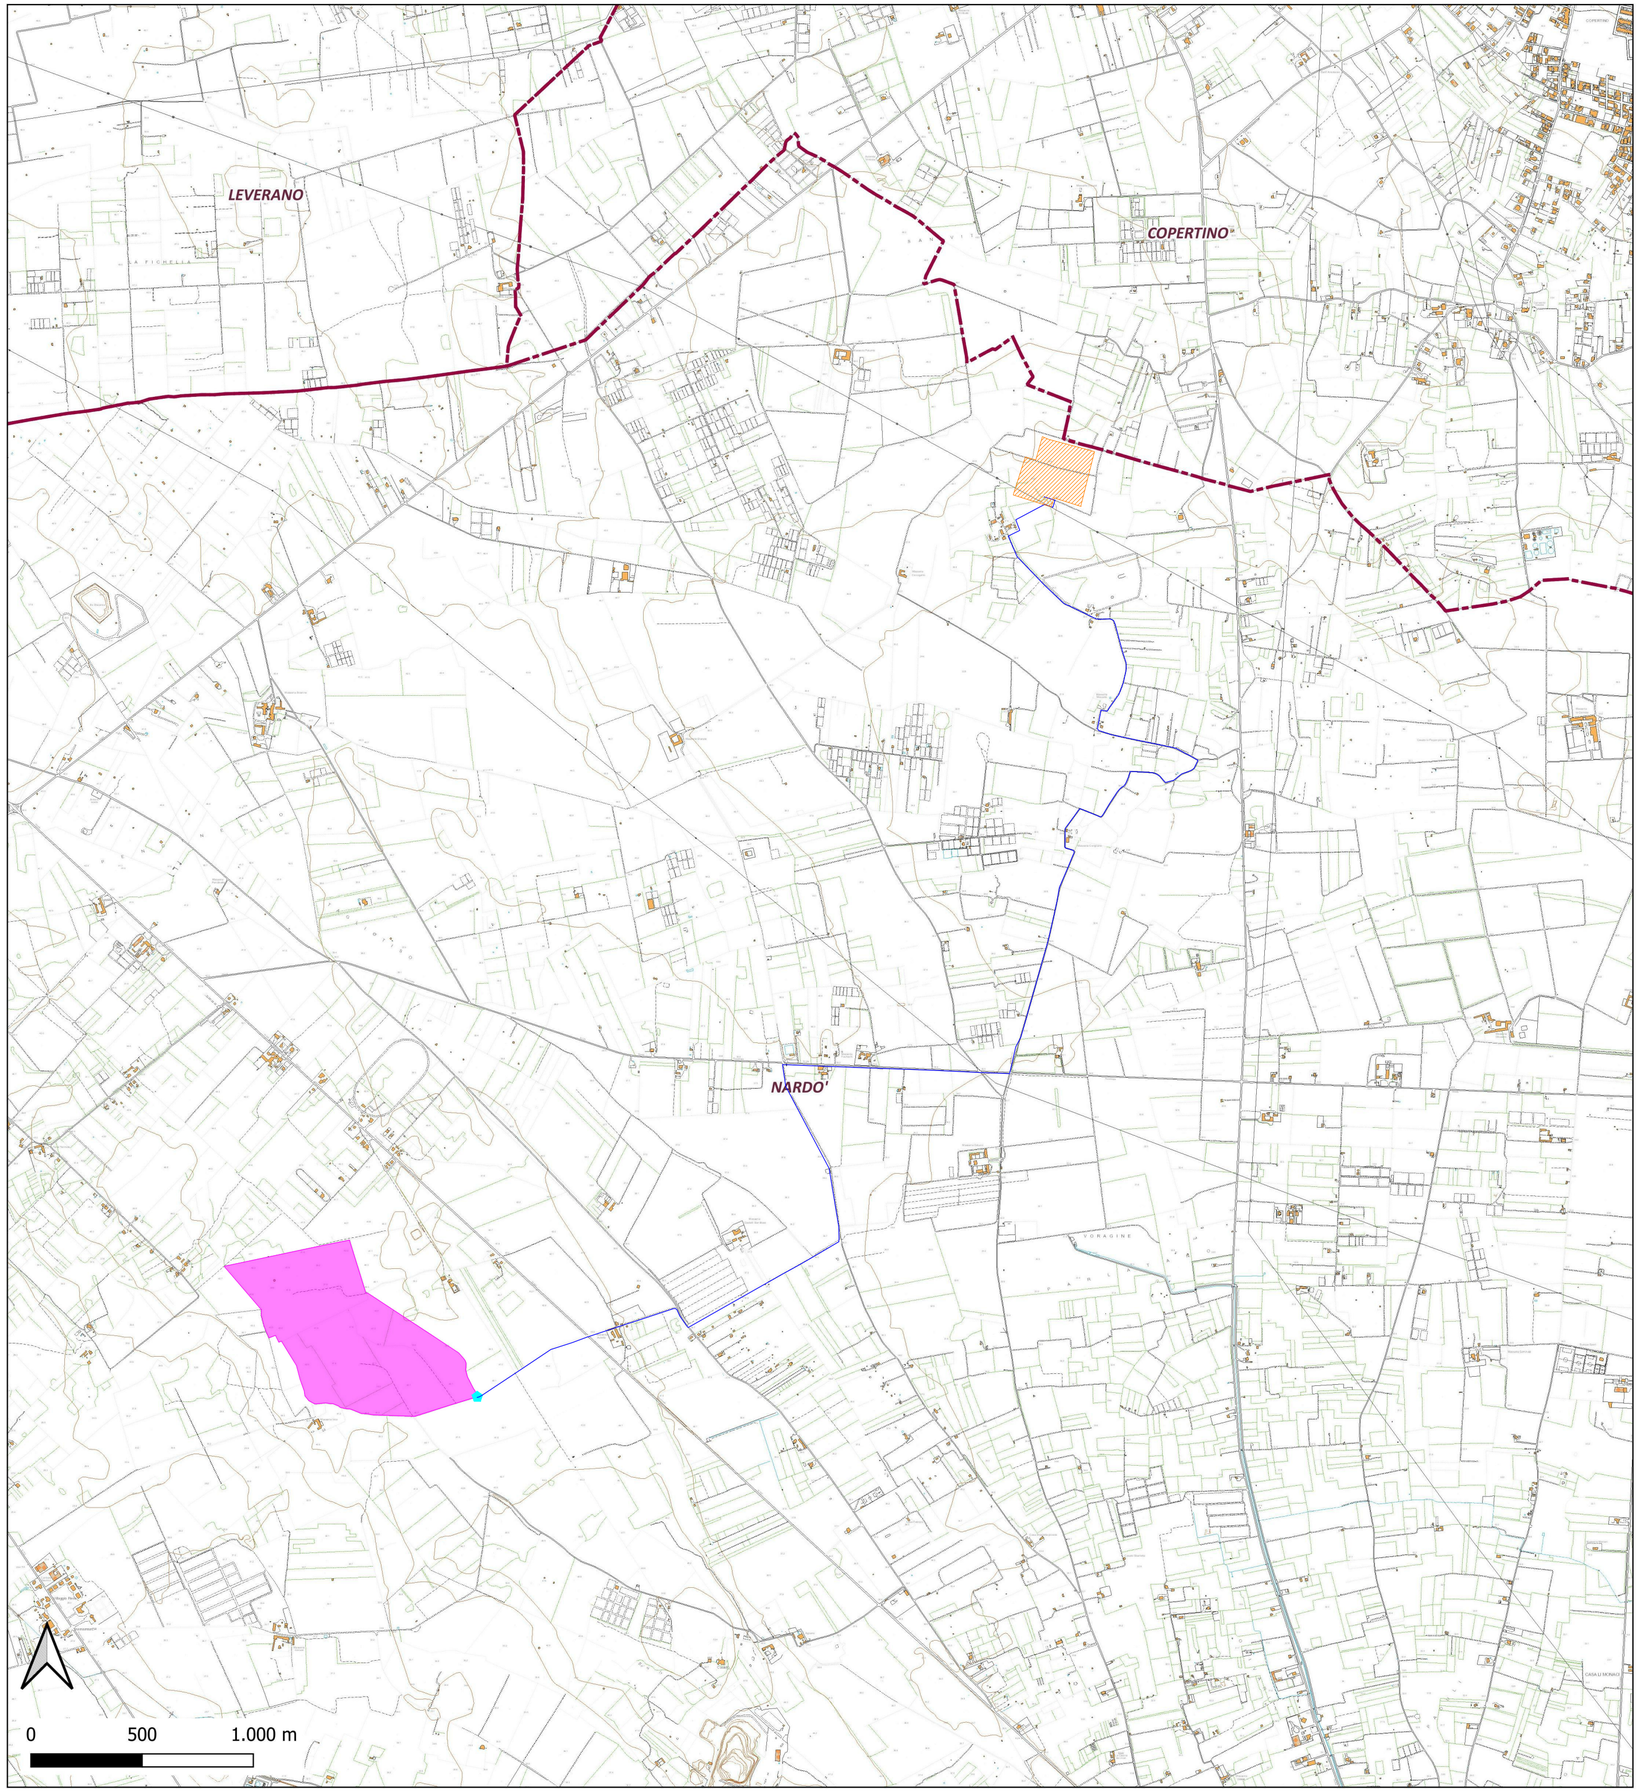


LEGENDA

- Area impianto
- Punto di consegna
- Connessione
- Futura SE Leverano
- Limiti comunali

REGIONE PUGLIA

COMUNE DI NARDÒ

COSTRUZIONE ED ESERCIZIO DI UN IMPIANTO "AGROVOLTAICO" PER PRODUZIONE DI ENERGIA ELETTRICA DA FONTE FOTOVOLTAICA AVENTE POTENZA NOMINALE PARI A 30,878 MW E POTENZA IN IMMISSIONE PARI A 29,76 MW CON RELATIVO COLLEGAMENTO ALLA RETE ELETTRICA – IMPIANTO DENOMINATO "NARDÒ" UBICATO IN AGRO DEL COMUNE DI NARDÒ E DELLE RELATIVE OPERE DI CONNESSIONE RICADENTI NEL COMUNE DI NARDO' (LE).

KLB AGRISOLARE S.r.l.

VIA COMUNALE DA MAGLIE A BOTRUGNO KM 2 – CAP 73020 – SCORRANO (LE)

PROGETTAZIONE

Ing. Emanuele Verdoscia
Via S.P.119 Lecce Porto Cesareo km 0,3/via Donatello S.N. Arnesano (LE), 73010

DATI CATASTALI: Nardò Fg.47 p.lle: 1085, 1086, 1087
Nardò Fg.59 p.lle: 367, 368

Codice AU: R4QQAJ9



Elaborato	*Tecnico*
Inquadramento su CTR	Ing. Emanuele Verdoscia