



COMUNE DI UGENTO  
Provincia di Lecce

Progettazione di un impianto agrivoltaico della potenza nominale dei  
moduli fotovoltaici pari a 8174,52 kW e potenza nominale degli  
inverter pari a 7500 kW

Catasto Terreni: foglio 63 particella 21  
foglio 64 particelle 5, 8, 11

Società proponente: SUNCO SUN GREEN S.R.L. sede a Milano (MI) via Melchiorre Gioia n. 8 (p.iva: 12501100965)  
legale rappresentante SAEZ Bea Julia nata a Tudela (Spagna) il 31/08/1975 (c.f.: SZB JLU 75M71 Z131P)

## Inquadramento territoriale

Spazio per visti ed approvazioni:


### IL TECNICO

ing. Gaspare QUARTA COLOSSO  
(n. 4001 Iscrizione ordine Ingegneri provincia di Lecce)




*Gaspare Quarta Colosso*


DATA	SCALA	CODICE FILE
luglio 2023	varie	ITA-169-23-B-2-1
M&G s.r.l. Via Francesco Antonio Astore n. 2 - 73100 Lecce cell.: 340 1444502 mail: ufficiotecnico.megsrl@gmail.com		

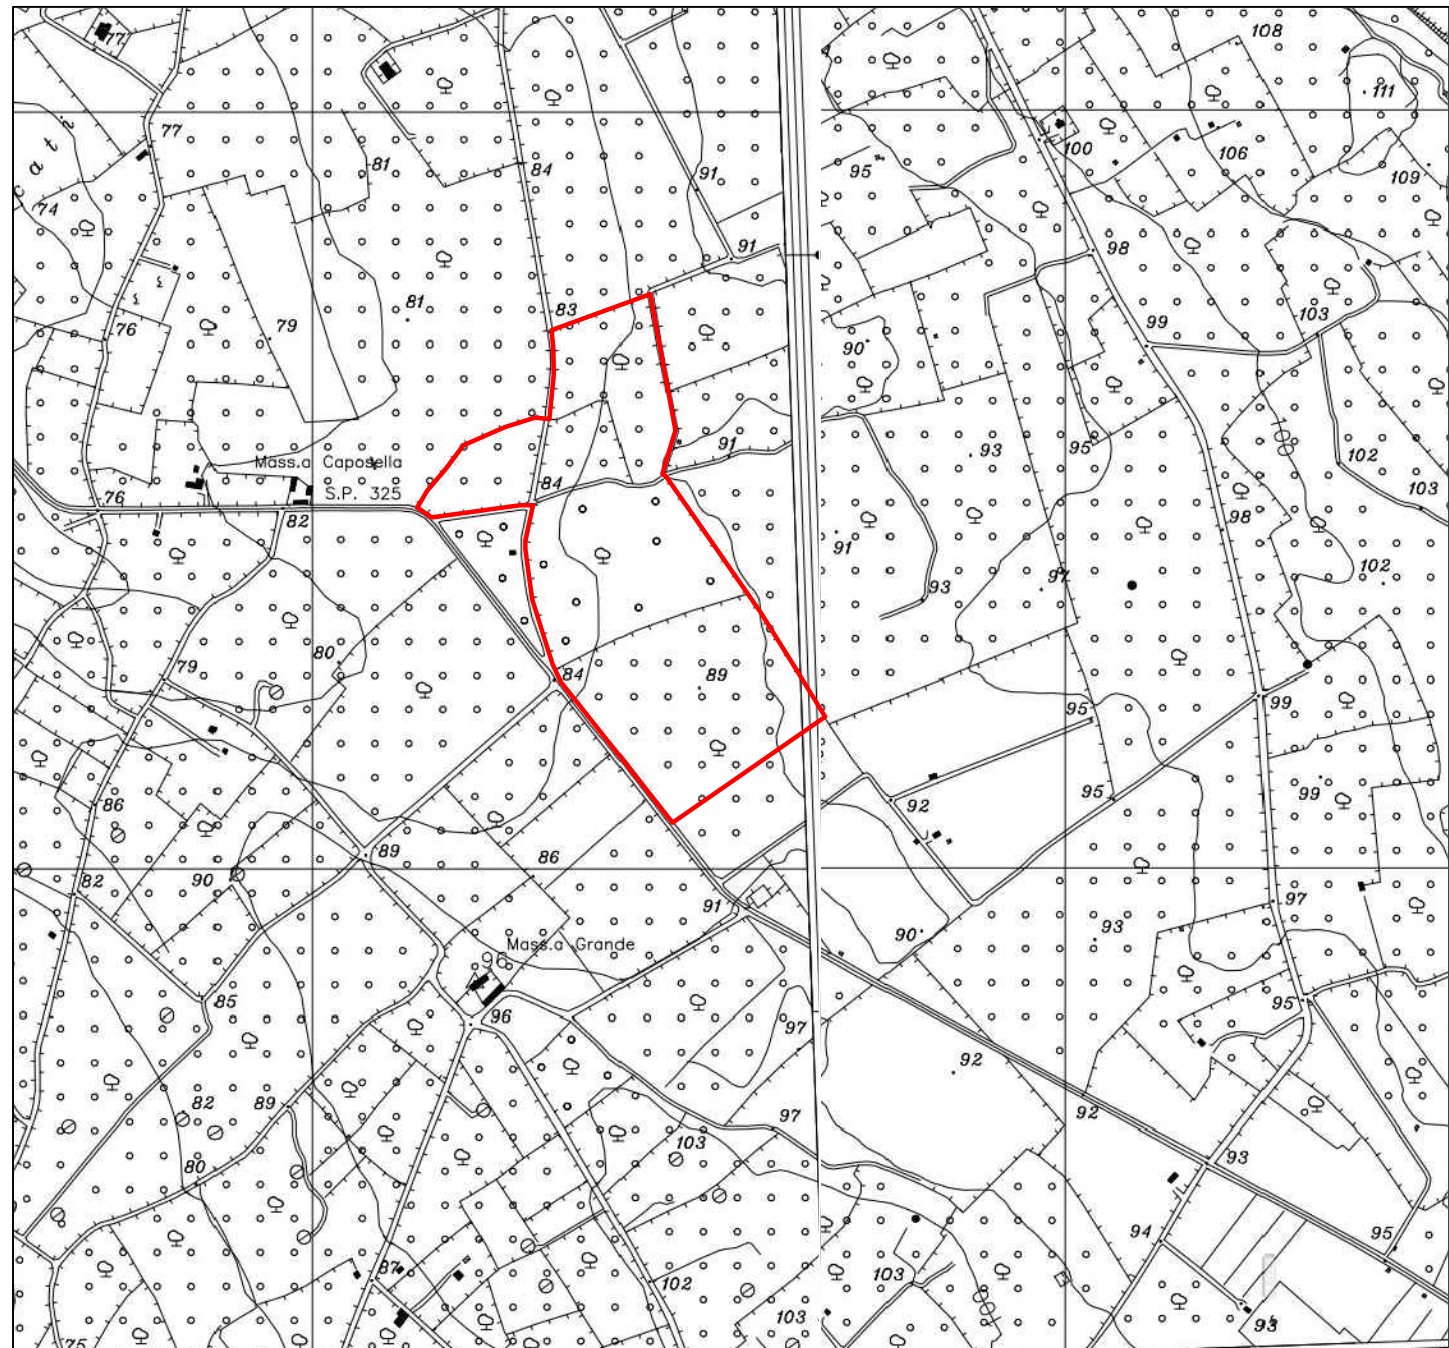



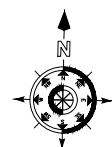

 area d'intervento

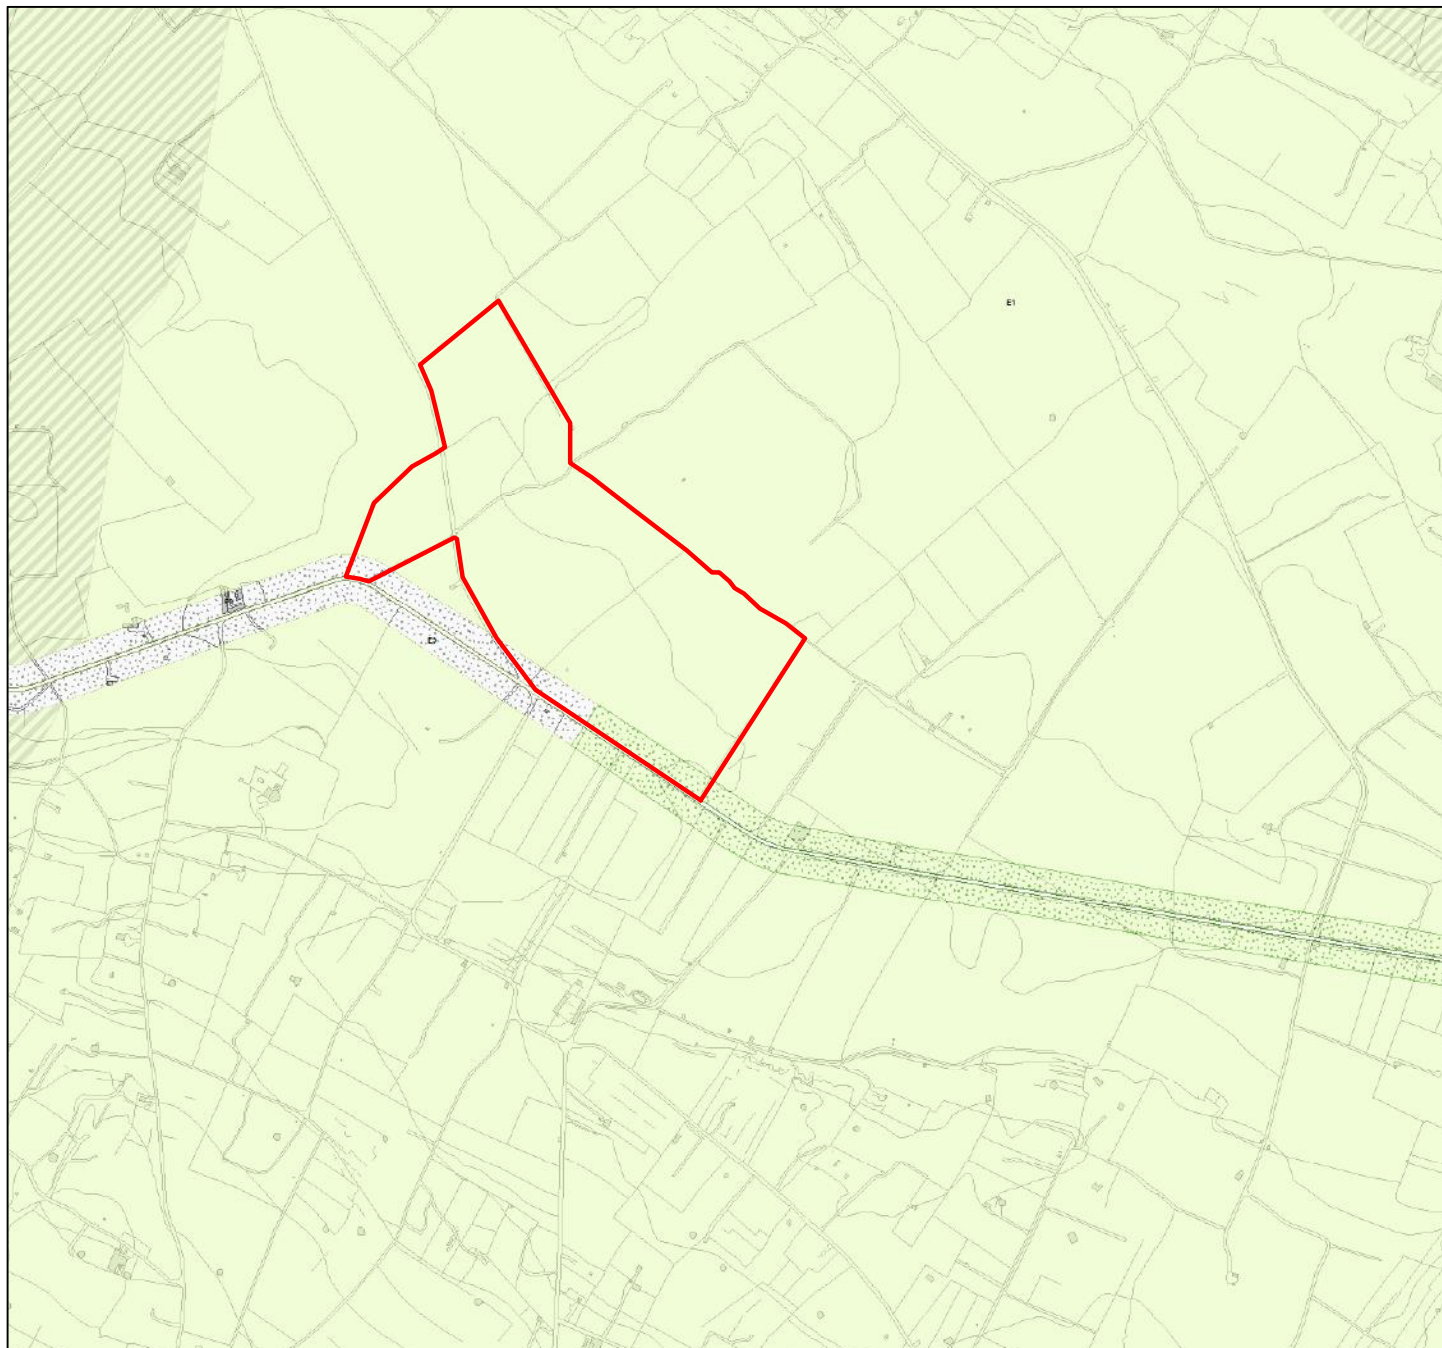


STRALCIO AEROFOTOGRAMMETRICO  
(scala 1:10 000)





 area d'intervento

-  zona omogenea E1 "Agricola produttiva normale"
-  zona omogenea E1 ricadente nella fascia di rispetto stradale
-  zona omogenea E9 "Verde di rispetto"

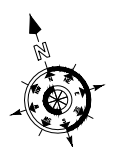


STRALCIO TAVOLA P.R.G.  
(scala 1:10 000)

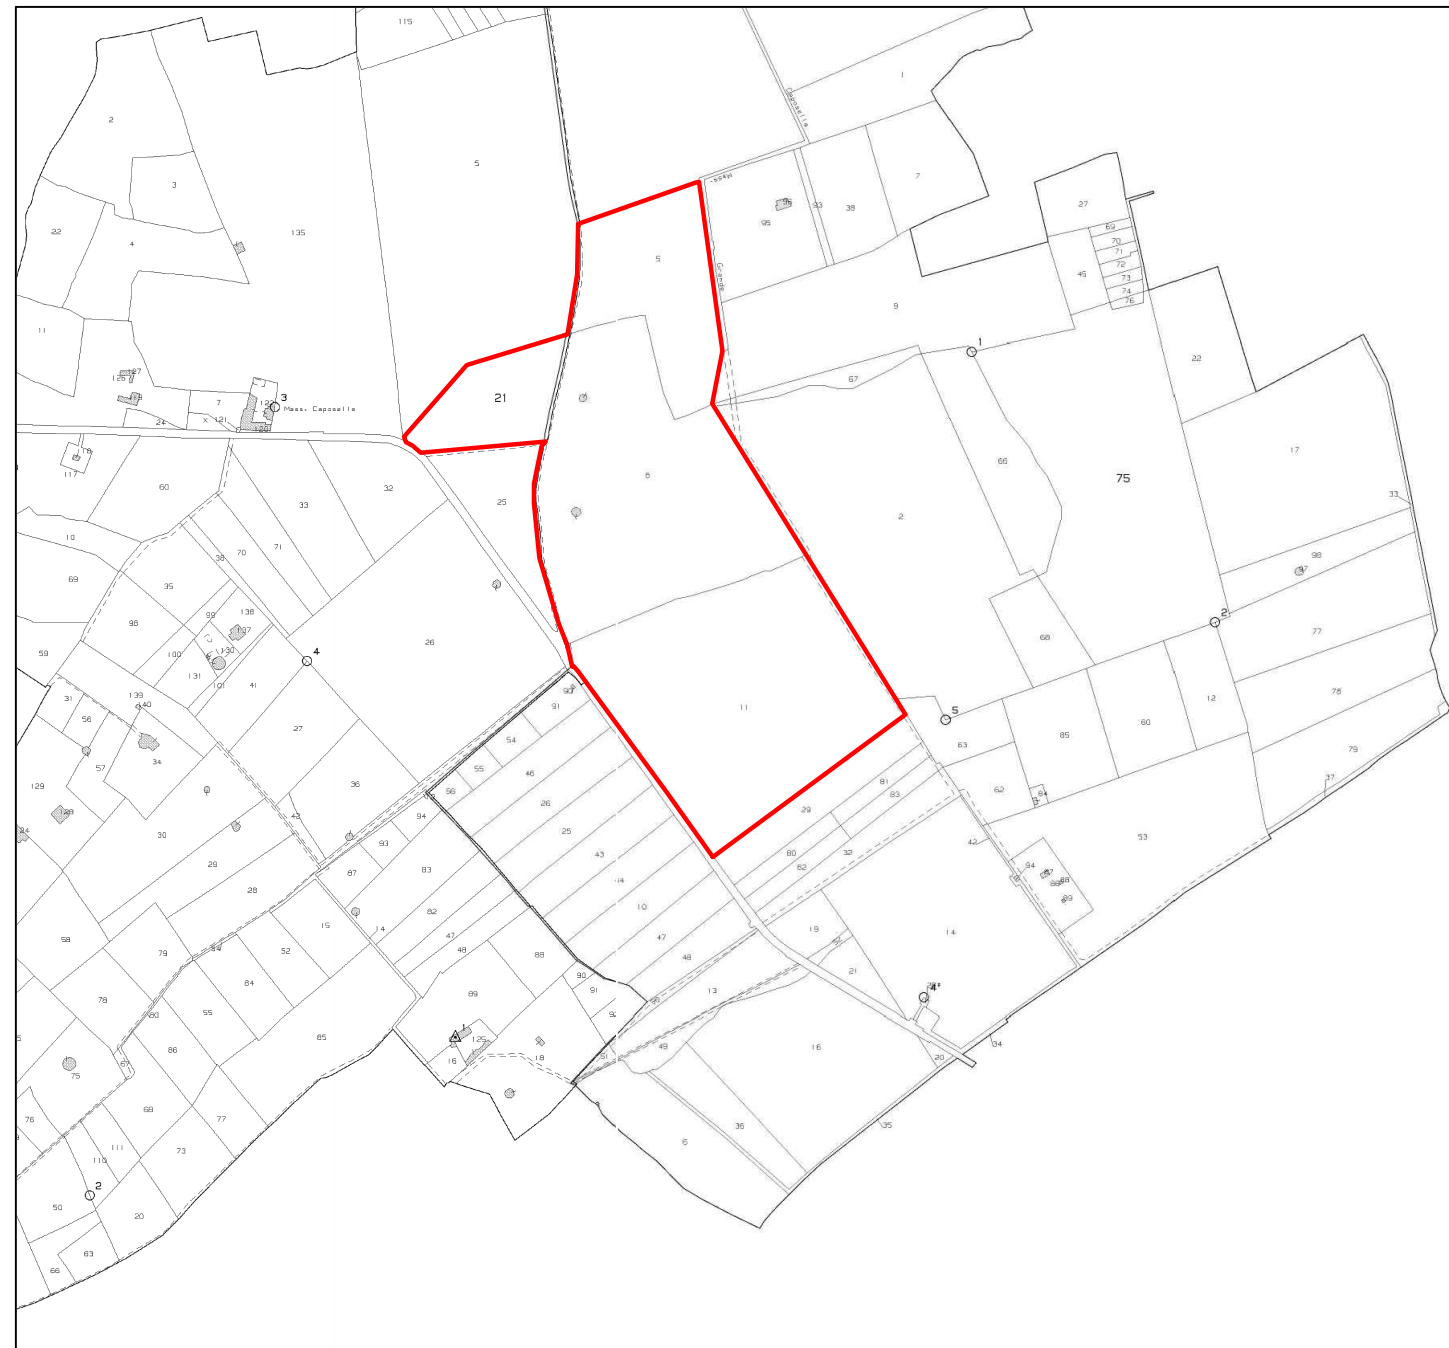


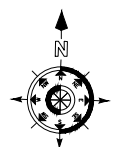
 area d'intervento

## ESTRATTO DI MAPPA CATASTALE

Comune di Ugento foglio 63 particella 21  
foglio 64 particelle 5, 8, 11  
(scala 1:8000)

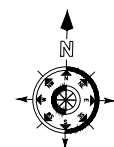

 area d'intervento



ORTOFOTO  
(scala 1:8000)