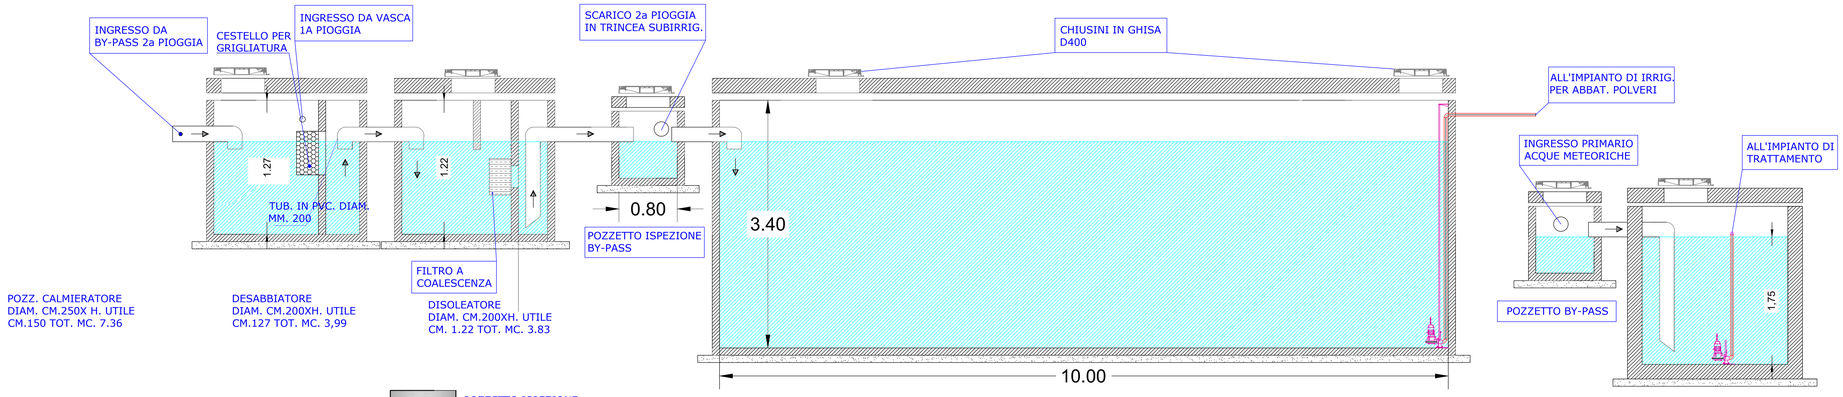

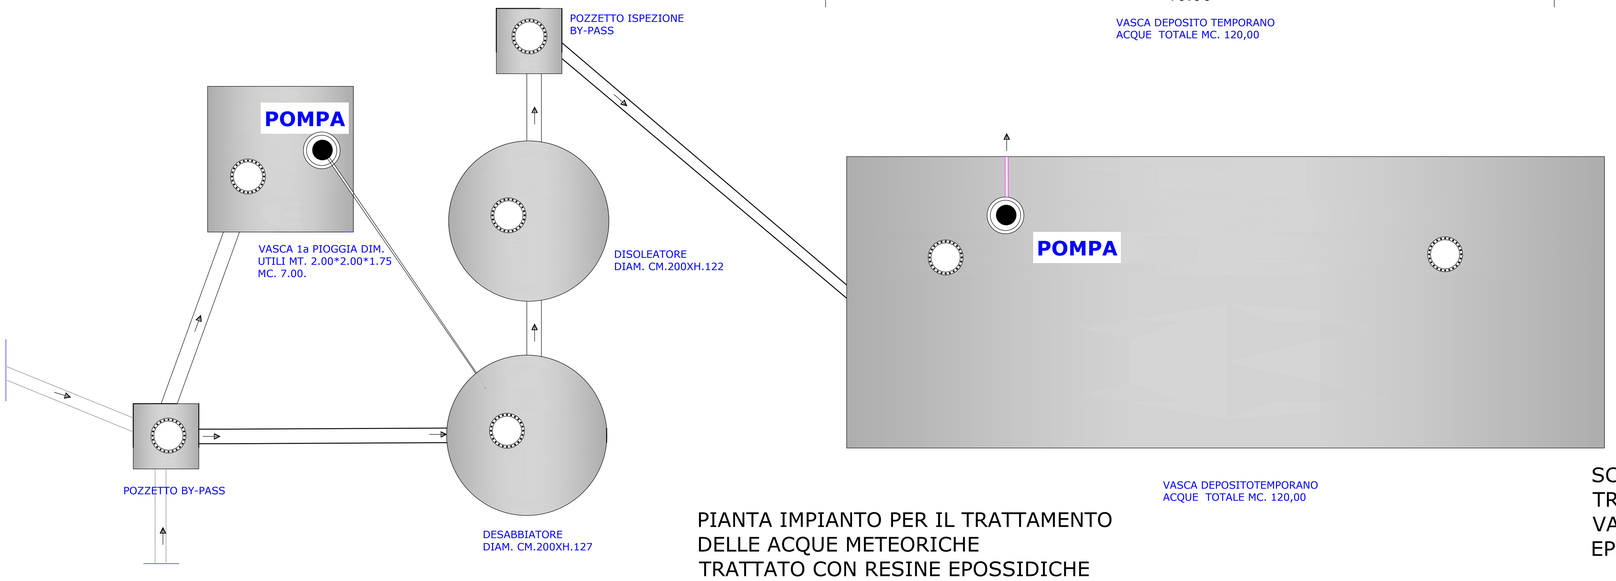

PIANTA IMPIANTO PER IL TRATTAMENTO
DELLE ACQUE METEORICHE
TRATTATO CON RESINE EPOSSIDICHE

SCHEMA TECNICO IMPIANTO PER IL
TRATTAMENTO DELLE ACQUE METEORICHE
VASCHE TRATTATE CON RESINE
EPOSSIDICHE

Documento firmato da:
MARGILIO DANIELE ETTORE
17.01.2023 17:52:55 UTC

COMUNE DI CARPIGNANO SALENTINO

AMPLIAMENTO ATTIVITA' RECUPERO RIFIUTI INERTI NON PERICOLOSI E REALIZZAZIONE PIAZZALI IMPERMEABILI CON RELATIVO IMPIANTO DI TRATTAMENTO ACQUE METEORICHE.

TAV. M.03 Schema impianto trattamento acque meteoriche

Gennaio 2023

Progettista
STUDIO PROGETTAZIONE MARGILIO
Via Benedetto Croce, n°23
73100 Lecce
studiomargilio@gmail.com
Tel./Fax 0832.1793193-340/5445565

sc. 1:25

TITOLARITA' ZAMINGA RECUPERI SrlS

Questo documento è proprietà riservata e non può essere riprodotto, copiato o mostrato a terzi, ne usato per nessuno scopo diverso da quello per il quale è stato specificatamente fornito senza previa autorizzazione scritta del progettista
This document is reserved propety and is shall be reproduced, copied, disclosed to others, nor used for any purpose other than that wich it is specifically furnisched without the prior written consent of designer