

COMUNE DI MELISSANO
Provincia di Lecce

MODIFICA AUTORIZZAZIONE INTEGRATA
AMBIENTALE

Spazio riservato agli enti

Elaborato n°

04

Schema emissioni

Titolo elaborato

Scala disegno

1:200

architettonico

Il progettista:

Geometra FernandofATTIZIO

Il committente:

Sercolo S.r.l.
di Serravezza Rocco


Ingegnere Emanuele DE MICHELI

STUDIO DI INGEGNERIA - Via Genova 102 - 73042 Casarano - TELEFONO (+39) 083 2612014

File

Il presente progetto è valido solo in caso di autorizzazione ambientale e non può essere utilizzato per fini diversi da quelli per i quali è stato elaborato.

È vietata ogni riproduzione, totale o parziale, senza autorizzazione scritta.

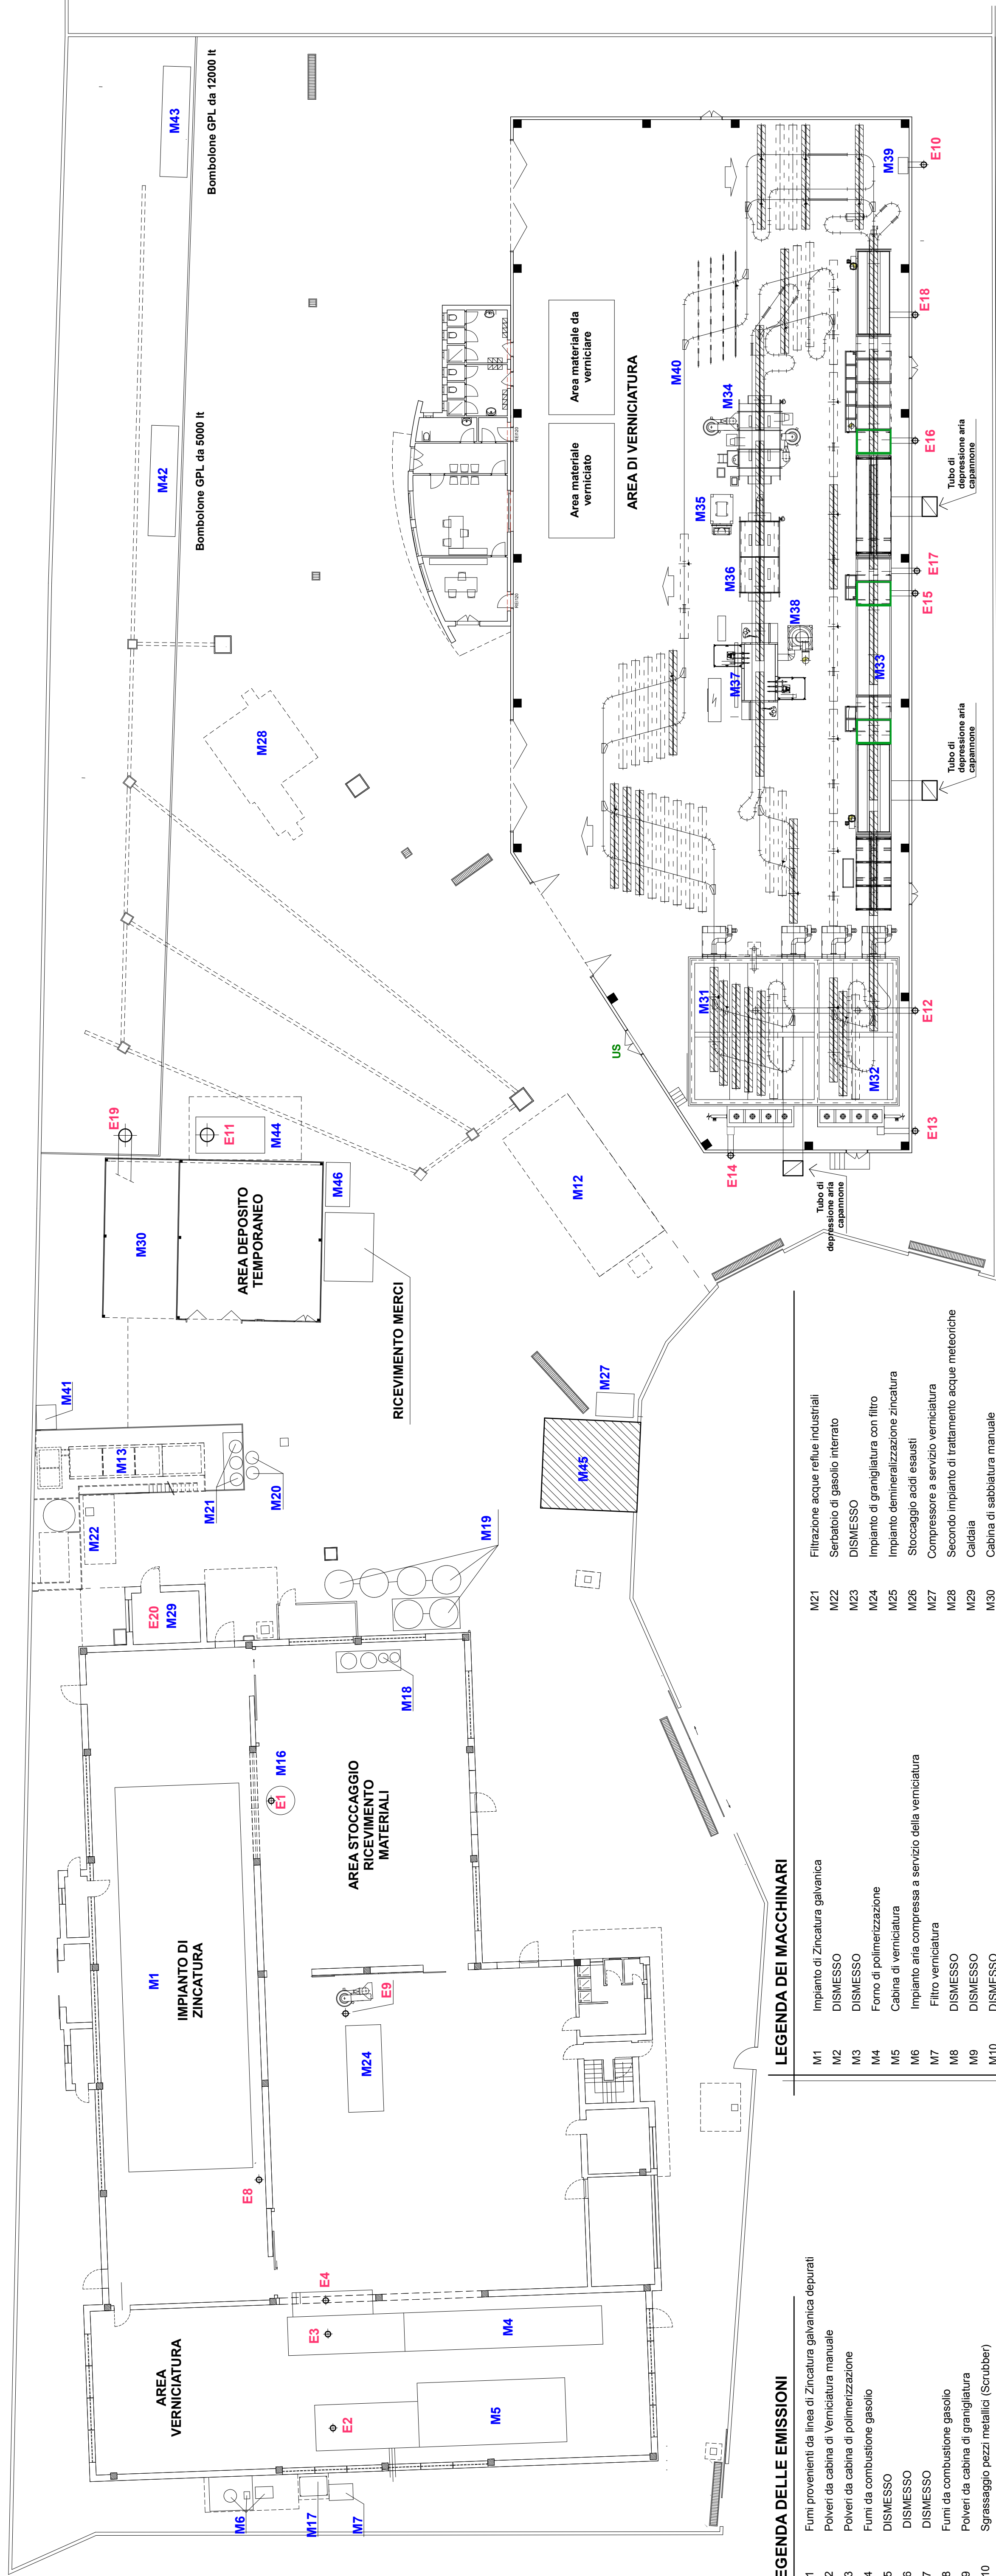

LEGENDA DELLE EMISSIONI

E1	Fumi provenienti da linea di Zincatura galvanica depurati
E2	Polveri da cabina di Verniciatura manuale
E3	Polveri da cabina di polimerizzazione
E4	Fumi da combustione gasolio
E5	DISEMBO
E6	DISEMBO
E7	DISEMBO
E8	Fumi da combustione gasolio
E9	Polveri da cabina di granigliatura
E10	Sgrassaggio pezzi metallici (Scrubber)
E11	Fumi da termosverniciatore
E12	Polimerizzazione ed asciugatura
E13	Fumi da combustione gpl
E14	Fumi da combustione gpl
E15	Polveri da cabina di verniciatura a polvere
E16	Polveri da cabina di verniciatura a polvere
E17	Emissioni forno ad IR
E18	Fumi da combustione gpl
E19	Polveri da sabbatura manuale
E20	Fumi da combustione gasolio

LEGENDA DEI MACCHINARI

M1	Impianto di Zincatura galvanica
M2	DISEMBO
M3	DISEMBO
M4	Forno di polimerizzazione
M5	Cabina di verniciatura
M6	Impianto aria compressa a servizio della verniciatura
M7	Filtro verniciatura
M8	DISEMBO
M9	DISEMBO
M10	DISEMBO
M11	DISEMBO
M12	Impianto trattamento acque meteoriche
M13	Impianto trattamento acque reflue industriali
M14	DISEMBO
M15	DISEMBO
M16	Scrubber zincatura
M17	Serbatoio gasolio
M18	Impianto demineralizzazione dell'impianto di depurazione acque reflue
M19	Accumulo acque reflue industriali e acque meteoriche trattate
M20	Filtrazione acque meteoriche di dilavamento
M21	Filtrazione acque reflue industriali
M22	Serbatoio di gasolio interrato
M23	DISEMBO
M24	Impianto di granigliatura con filtro
M25	Impianto demineralizzazione zincatura
M26	Stoccaggio acidi esausti
M27	Compressore a servizio verniciatura
M28	Secondo impianto di trattamento acque meteoriche
M29	Caldala
M30	Cabina di sabbatura manuale
M31	Forno di polimerizzazione
M32	Forno di asciugatura
M33	Tunnel pretattamento linea di verniciatura
M34	Cabina di verniciatura forno
M35	Filtro cabina forno
M36	Forno IR
M37	Cabina di verniciatura colore
M38	Filtro cabina colore
M39	Scrubber sgrassaggio pezzi
M40	Trasportatore verniciatura
M41	Compressore sabbatura manuale

M42 Bombolone GPL da 5000 lt
M43 Bombolone GPL da 12500 lt
M44 Termosverniciatore
M45 Cabina Enel
M46 Bilancia