


LAYOUT PRELIMINARE - PROGETTO DI INSTALLAZIONE IMPIANTO FOTOVOLTAICO



LAYOUT PRELIMINARE - PROGETTO DI SOSTITUZIONE DEI FORNI ROTATIVI CON FORNI ELETTRICI E COSTRUZIONE NUOVO CAPANNONE

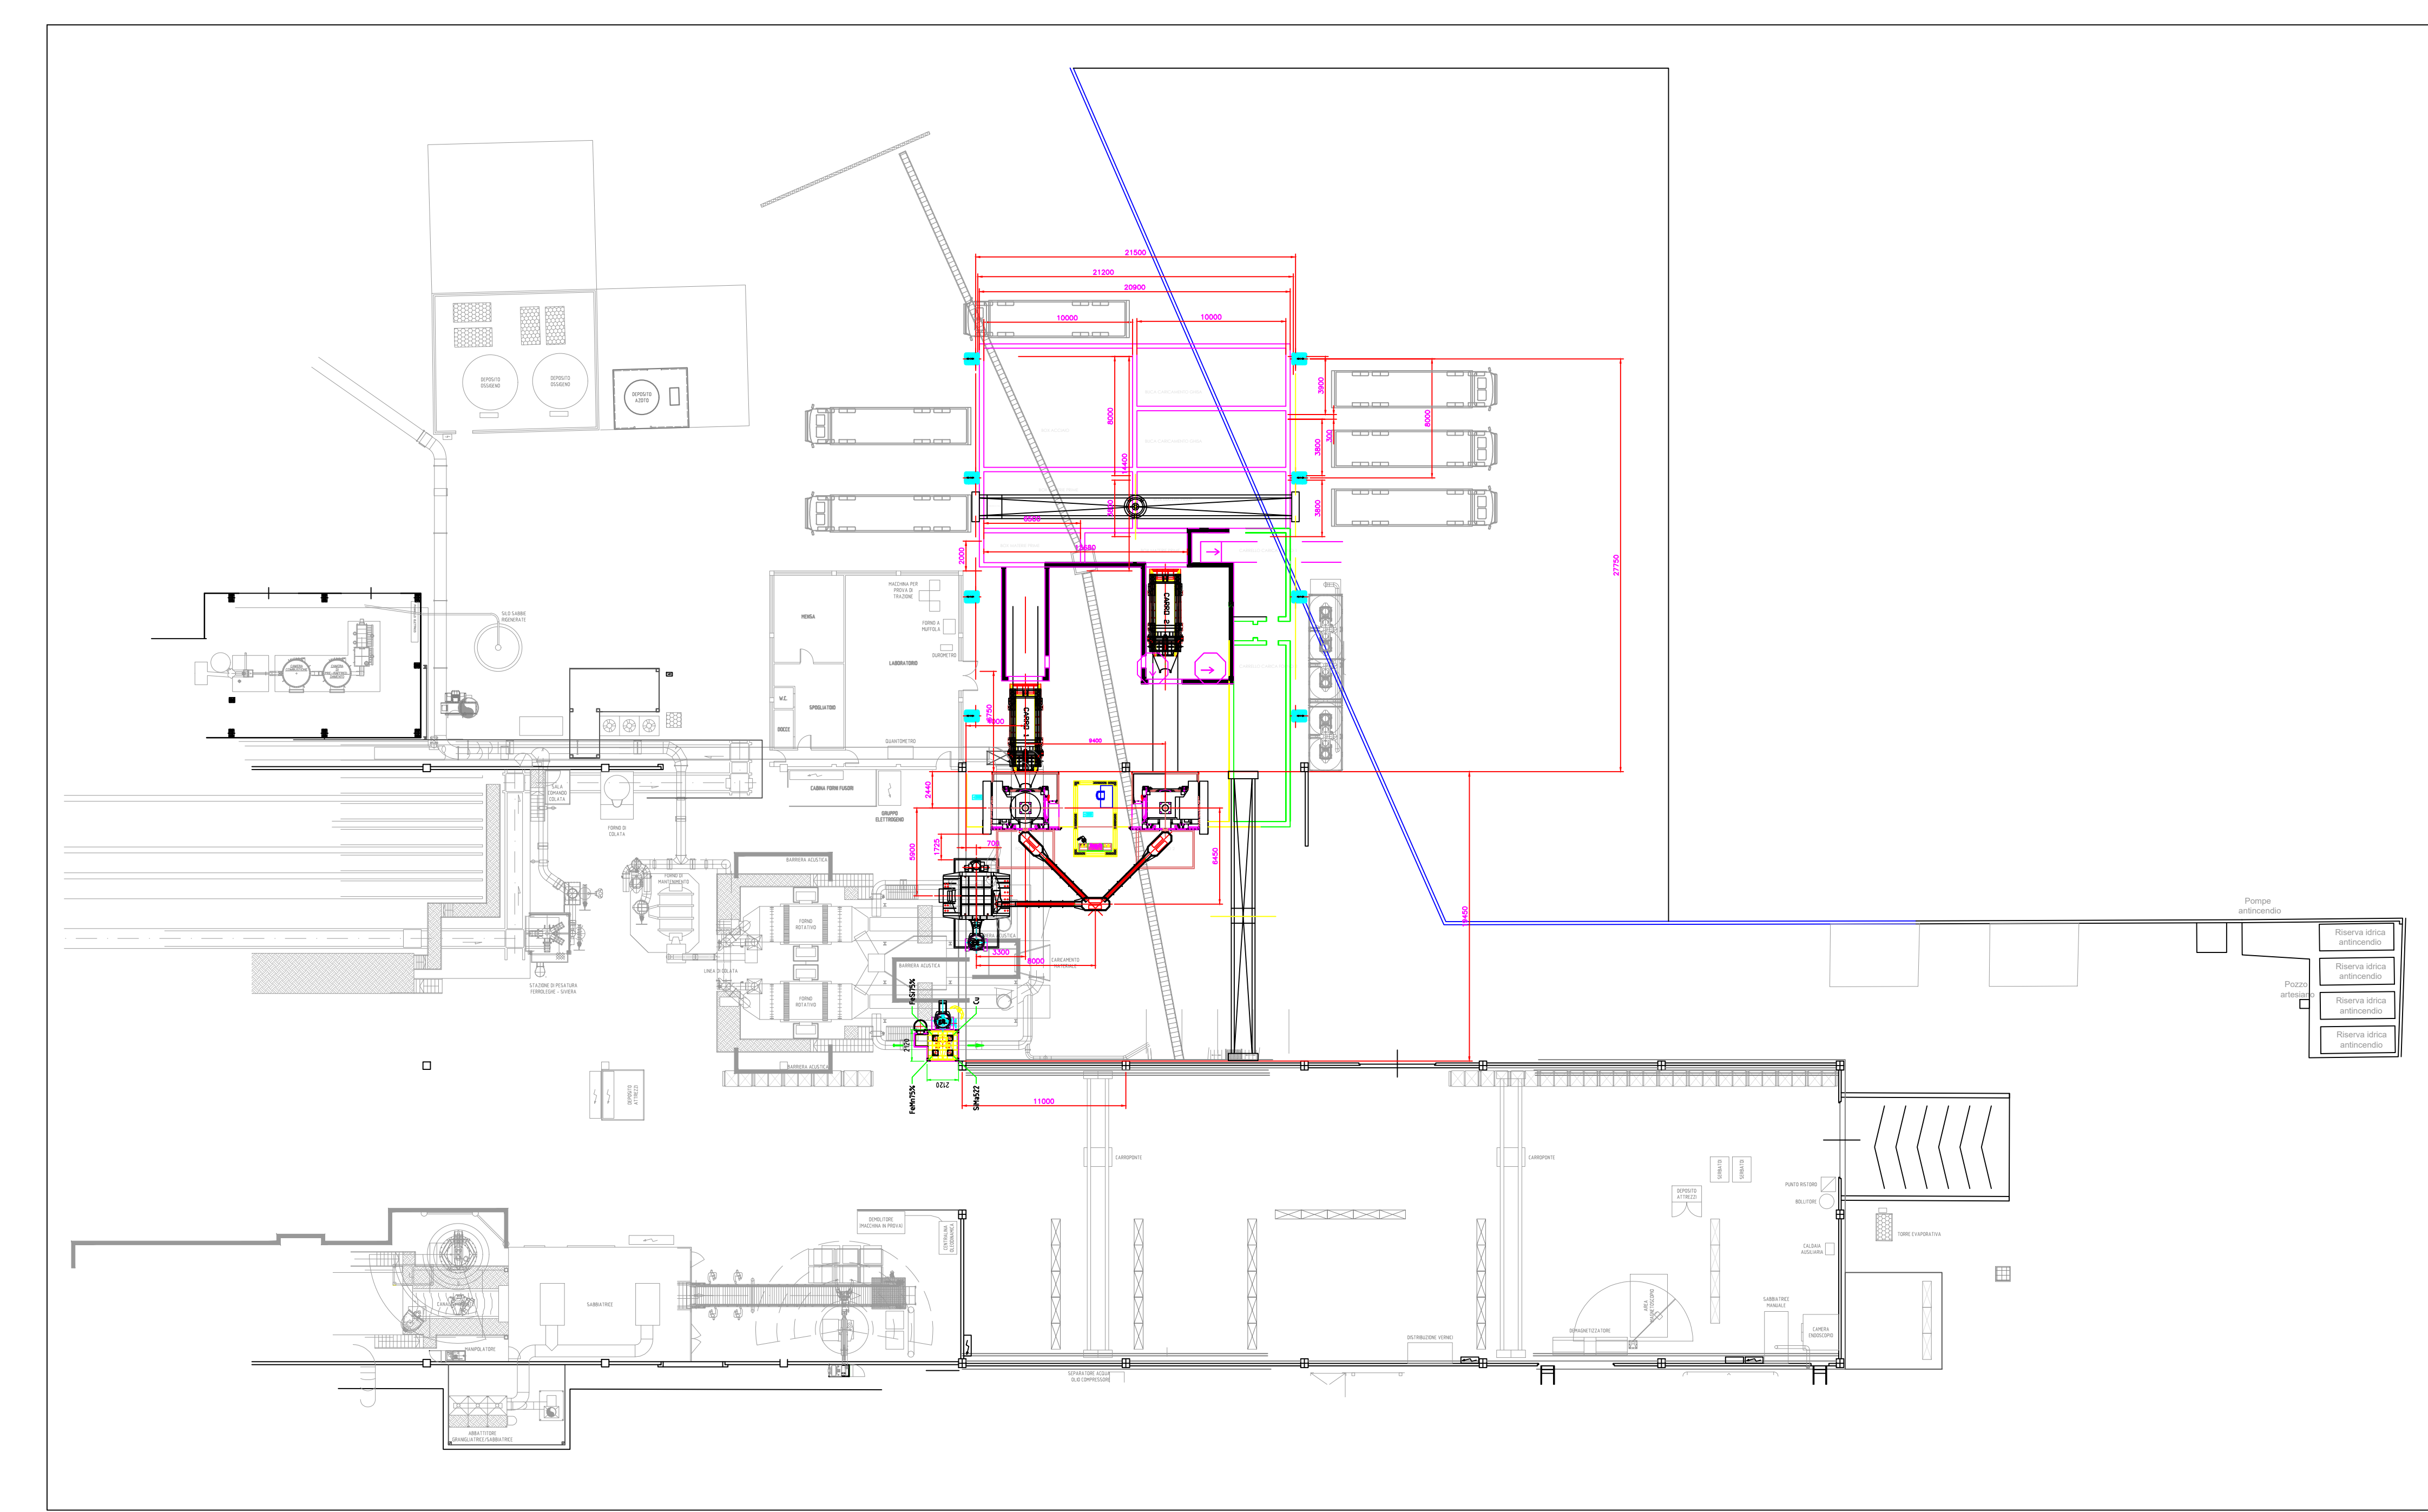


COMUNE DI SOLETO
Provincia di Lecce

FONDERIE DE RICCARDIS SRL
AUTORIZZAZIONE INTEGRATA AMBIENTALE
RIESAME CON VALENZA DI RINNOVO AIA

numero elaborato	titolo elaborato	cod. commessa
ALL. 4	PLANIMETRIA GENERALE DI PROGETTO	CA 2021 073
		Scala 1:1.000

1	MAGGIO 2022	REVISIONE			
2	DICEMBRE 2021	EMMISSIONE	S.C.	L.S.	F.D.P.
Rev.	Data	Descrizione	Redatto	Contr.	Approv.

PROGETTISTA
 Ing. Fabio DE PASCALIS

COMMITTENTE
 Via Strasburgo, 2-73010 Soletto (LE)

A termini di legge riserviamo la proprietà di questo elaborato con divieto di riprodurlo o di renderlo comunque noto a terzi senza nostra autorizzazione.