




INQUADRAMENTO GENERALE  
FUORI SCALA

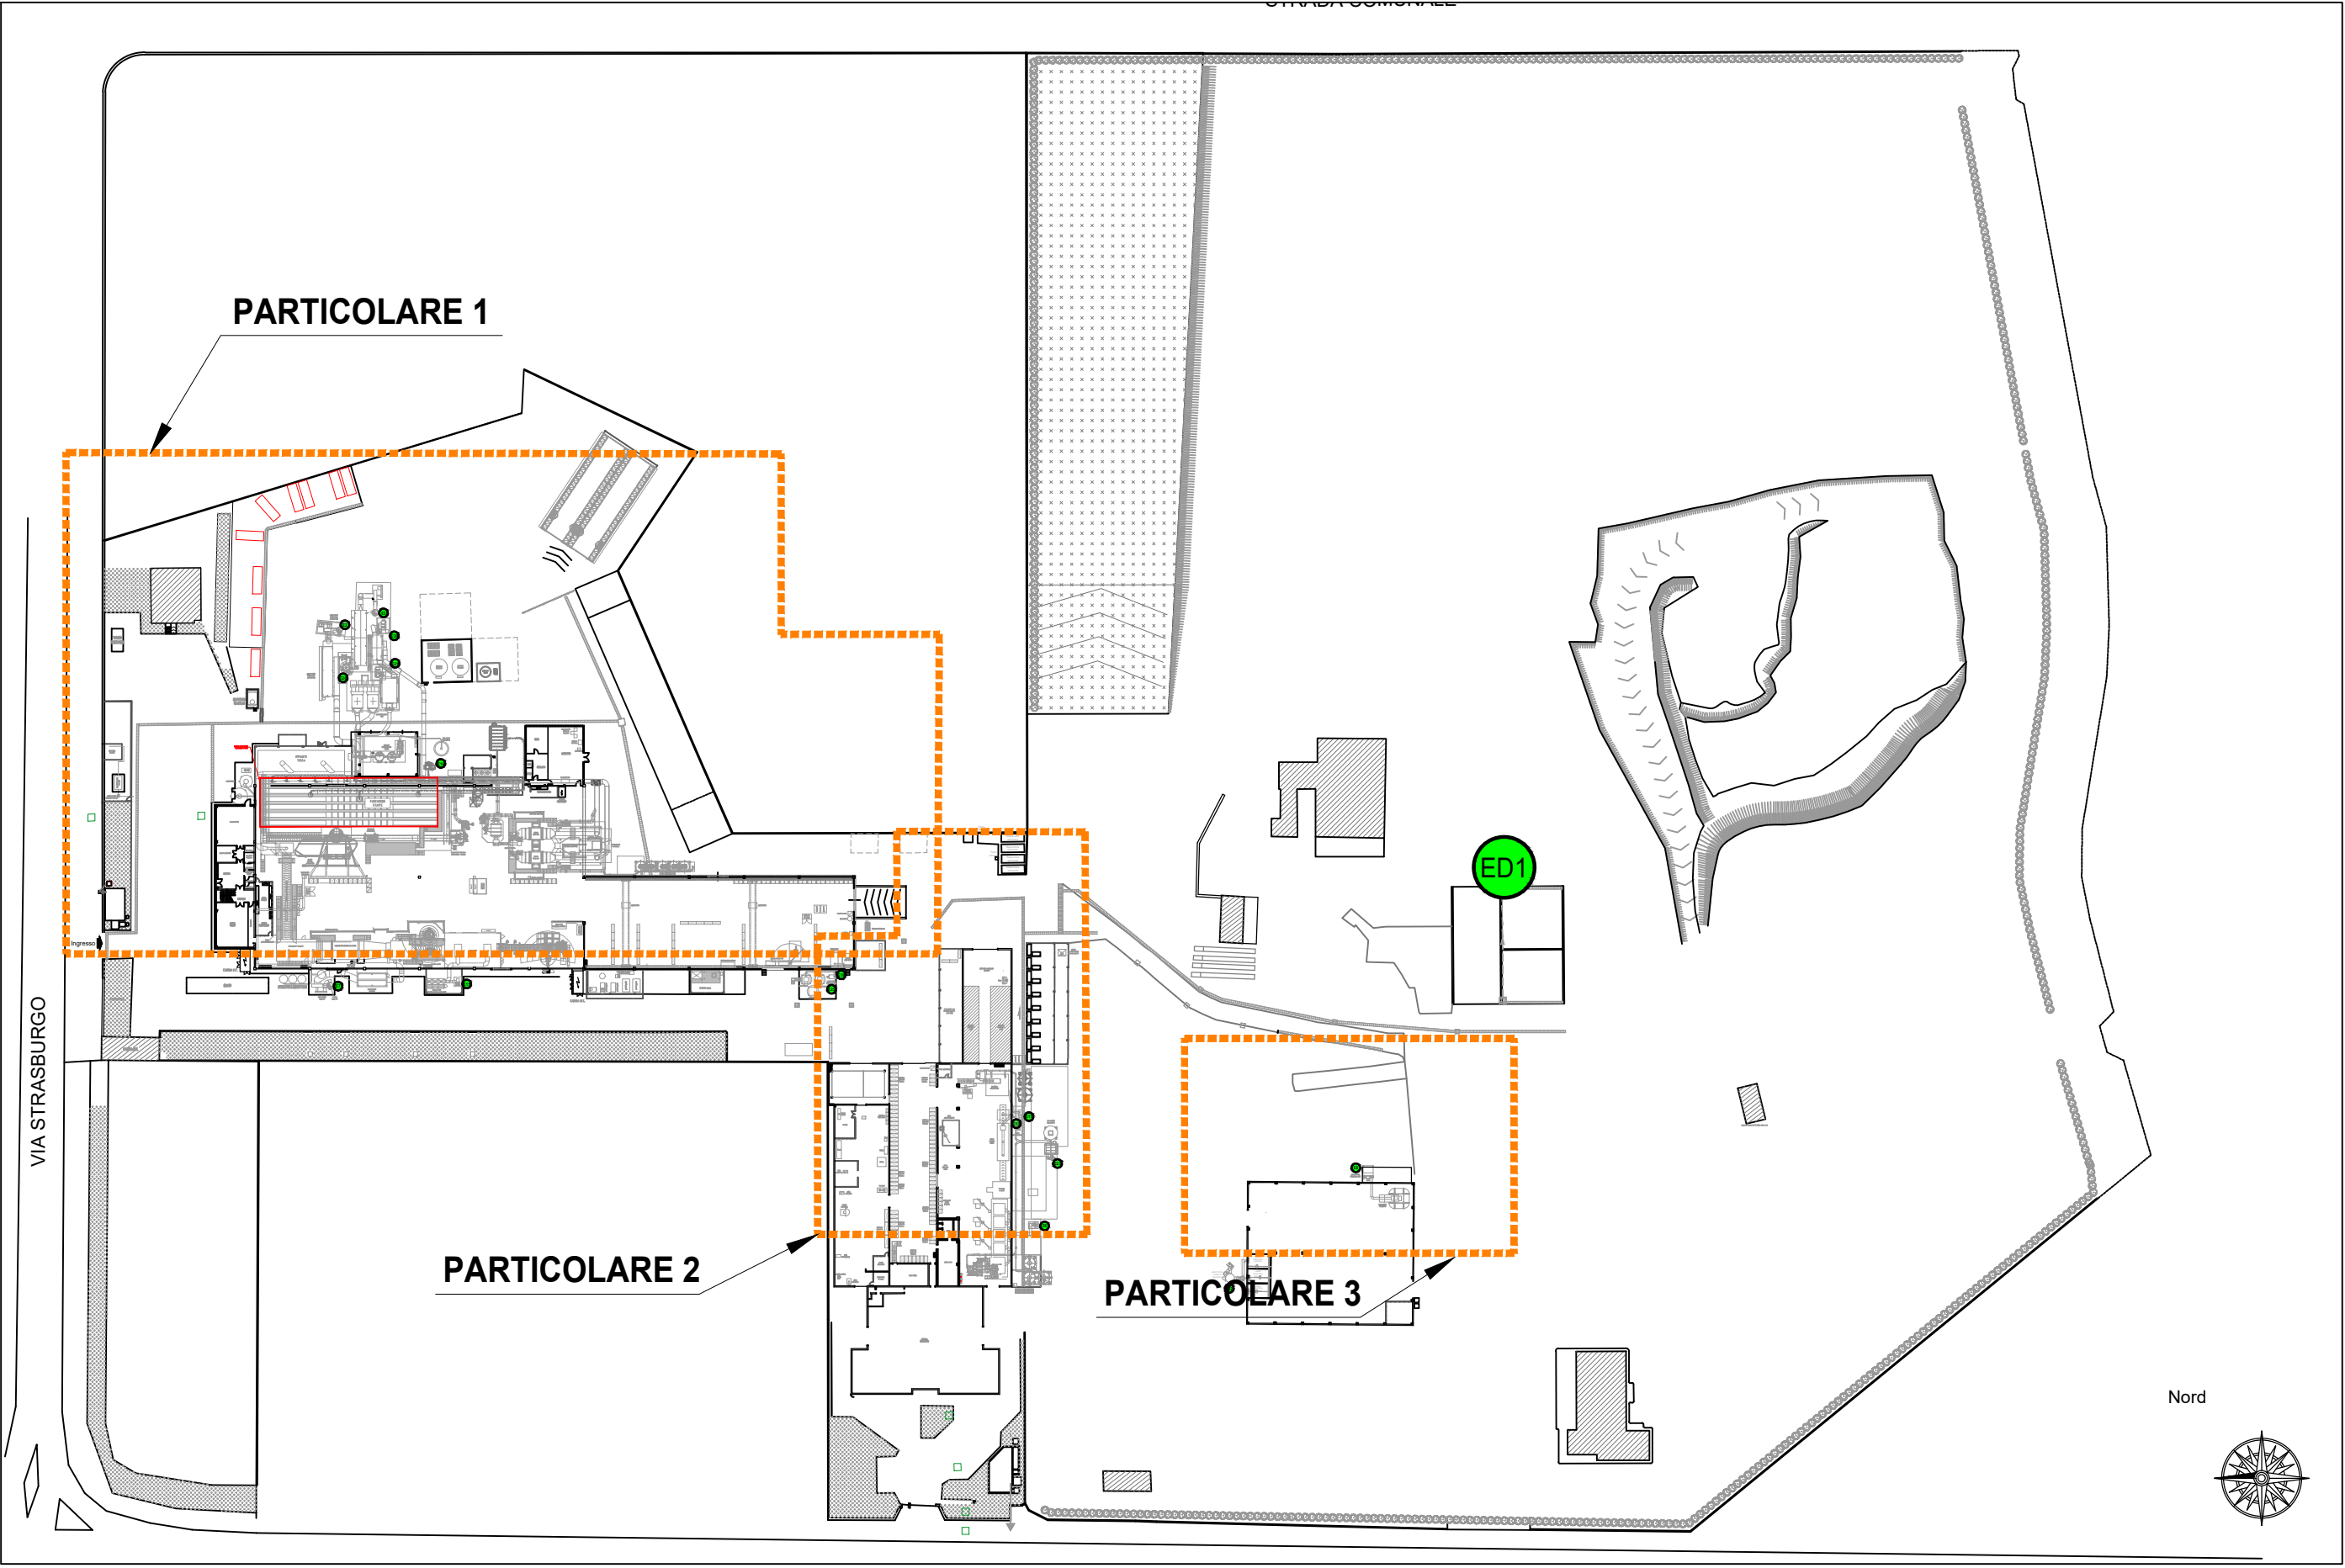


PARTICOLARE 3  
MAGAZZINO PRODOTTI FINITI  
SCALA 1:200

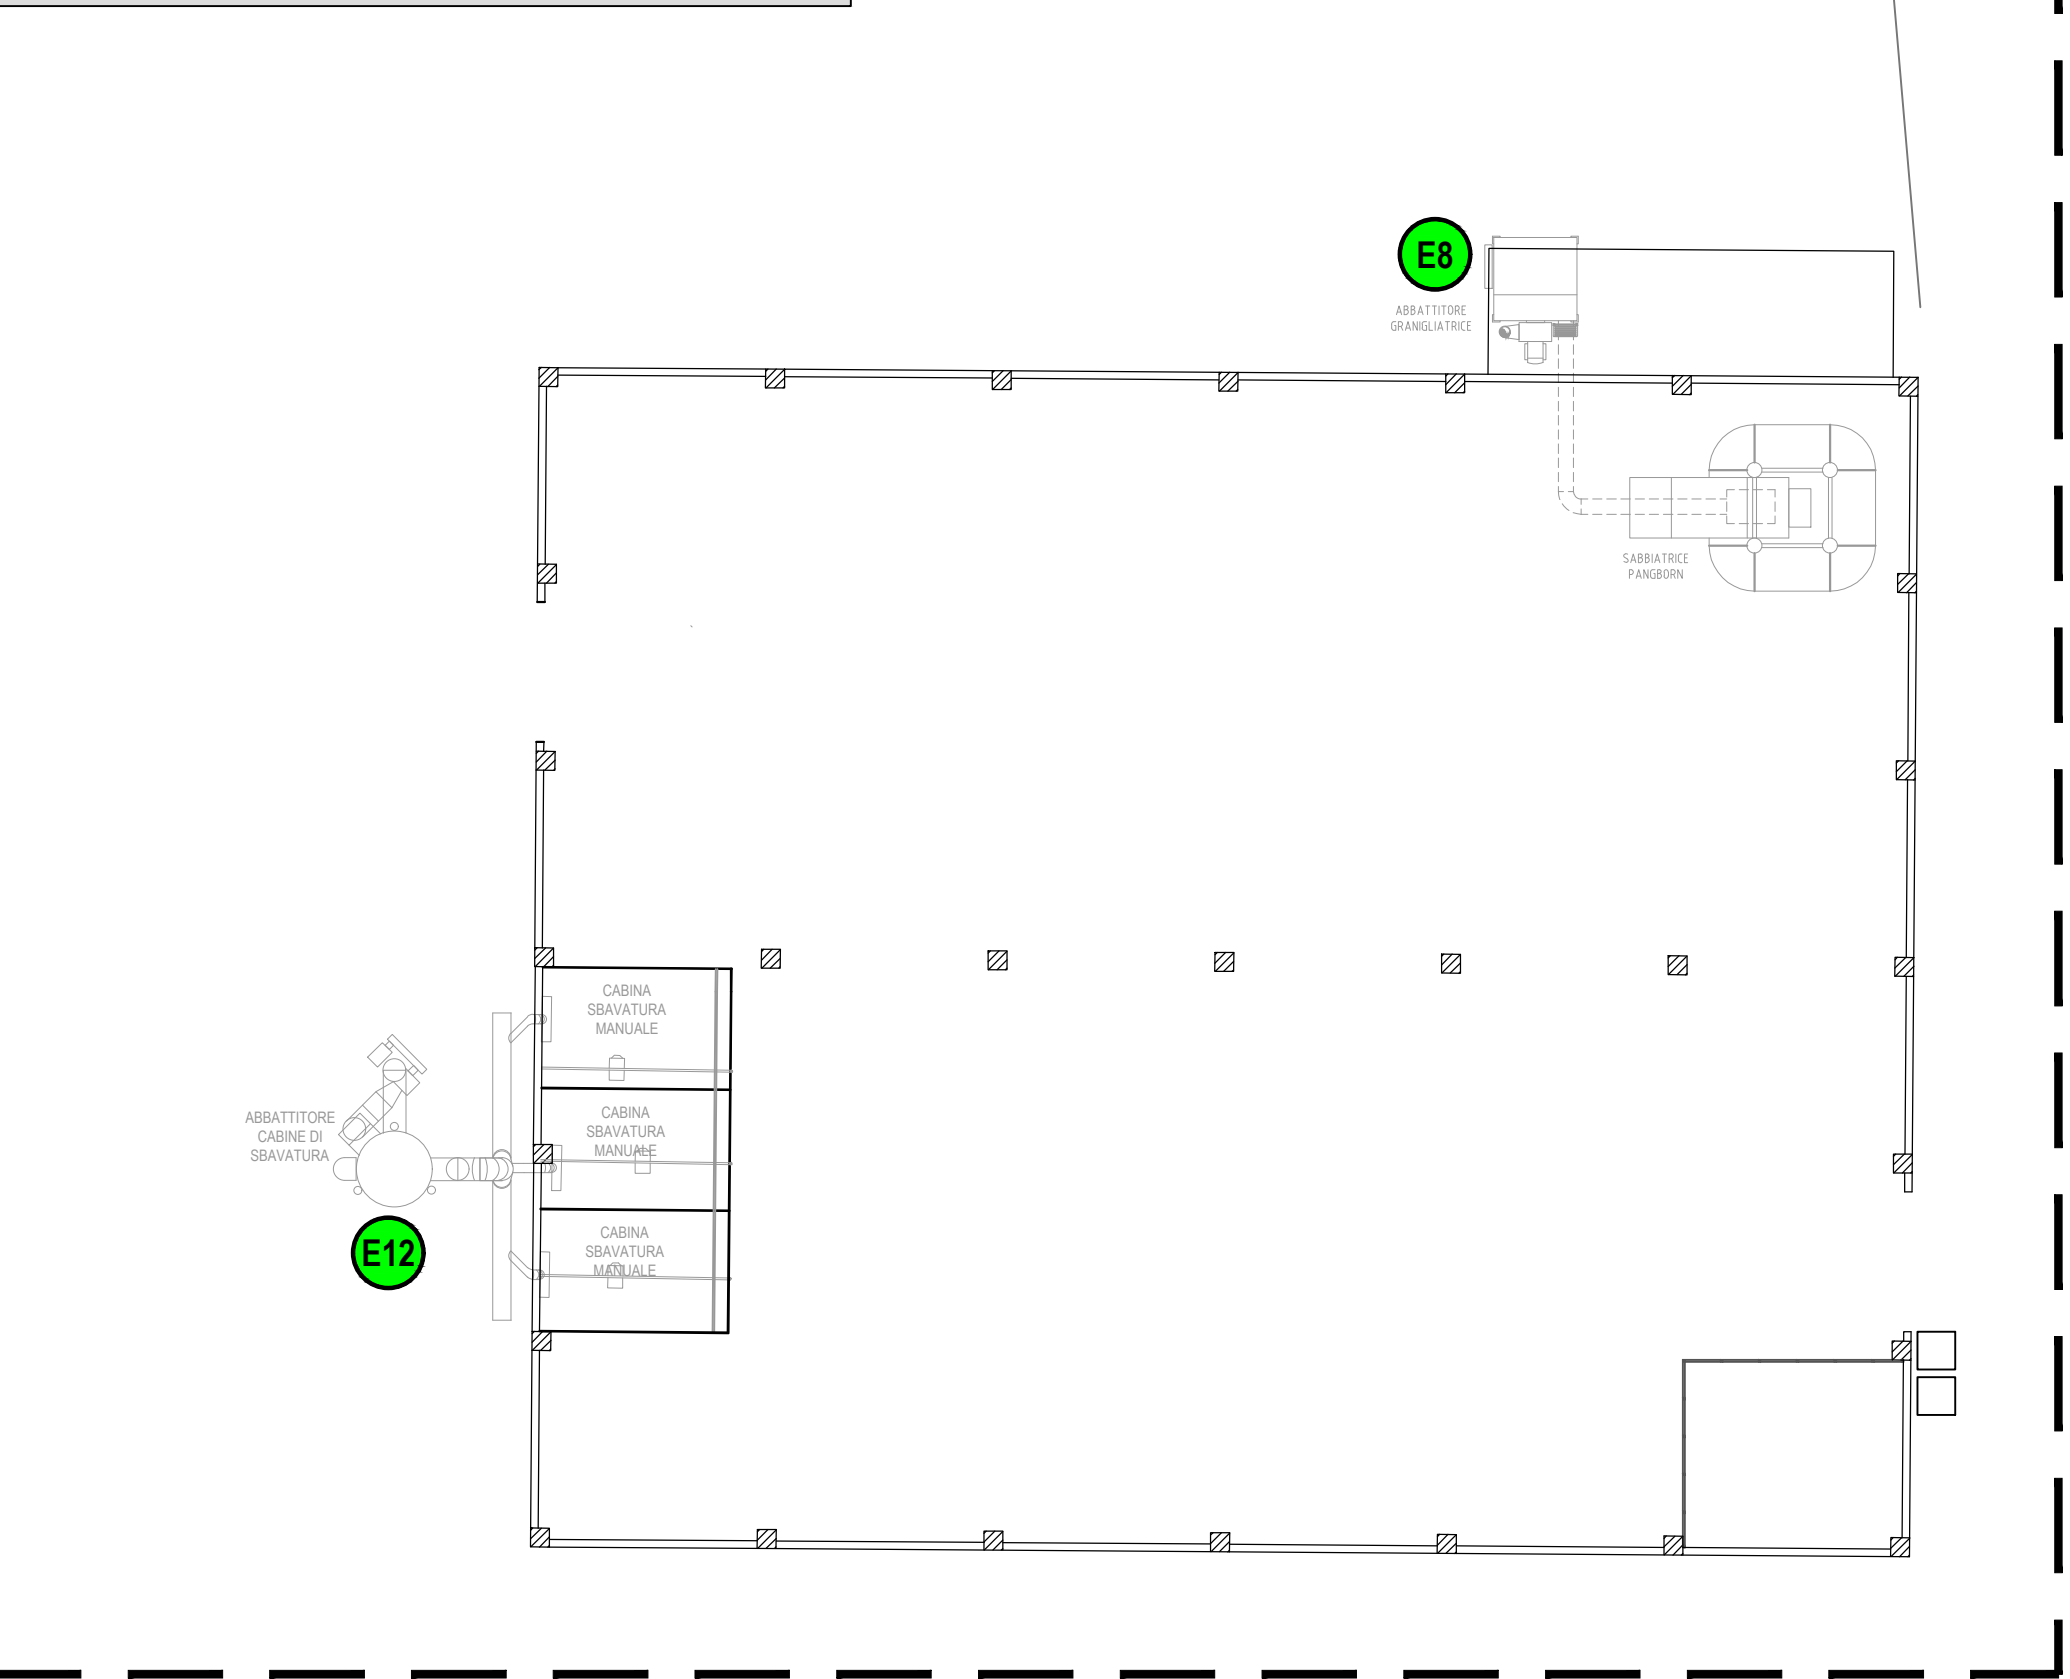

PARTICOLARE 2  
CAPANNONE OFFICINA  
SCALA 1:200

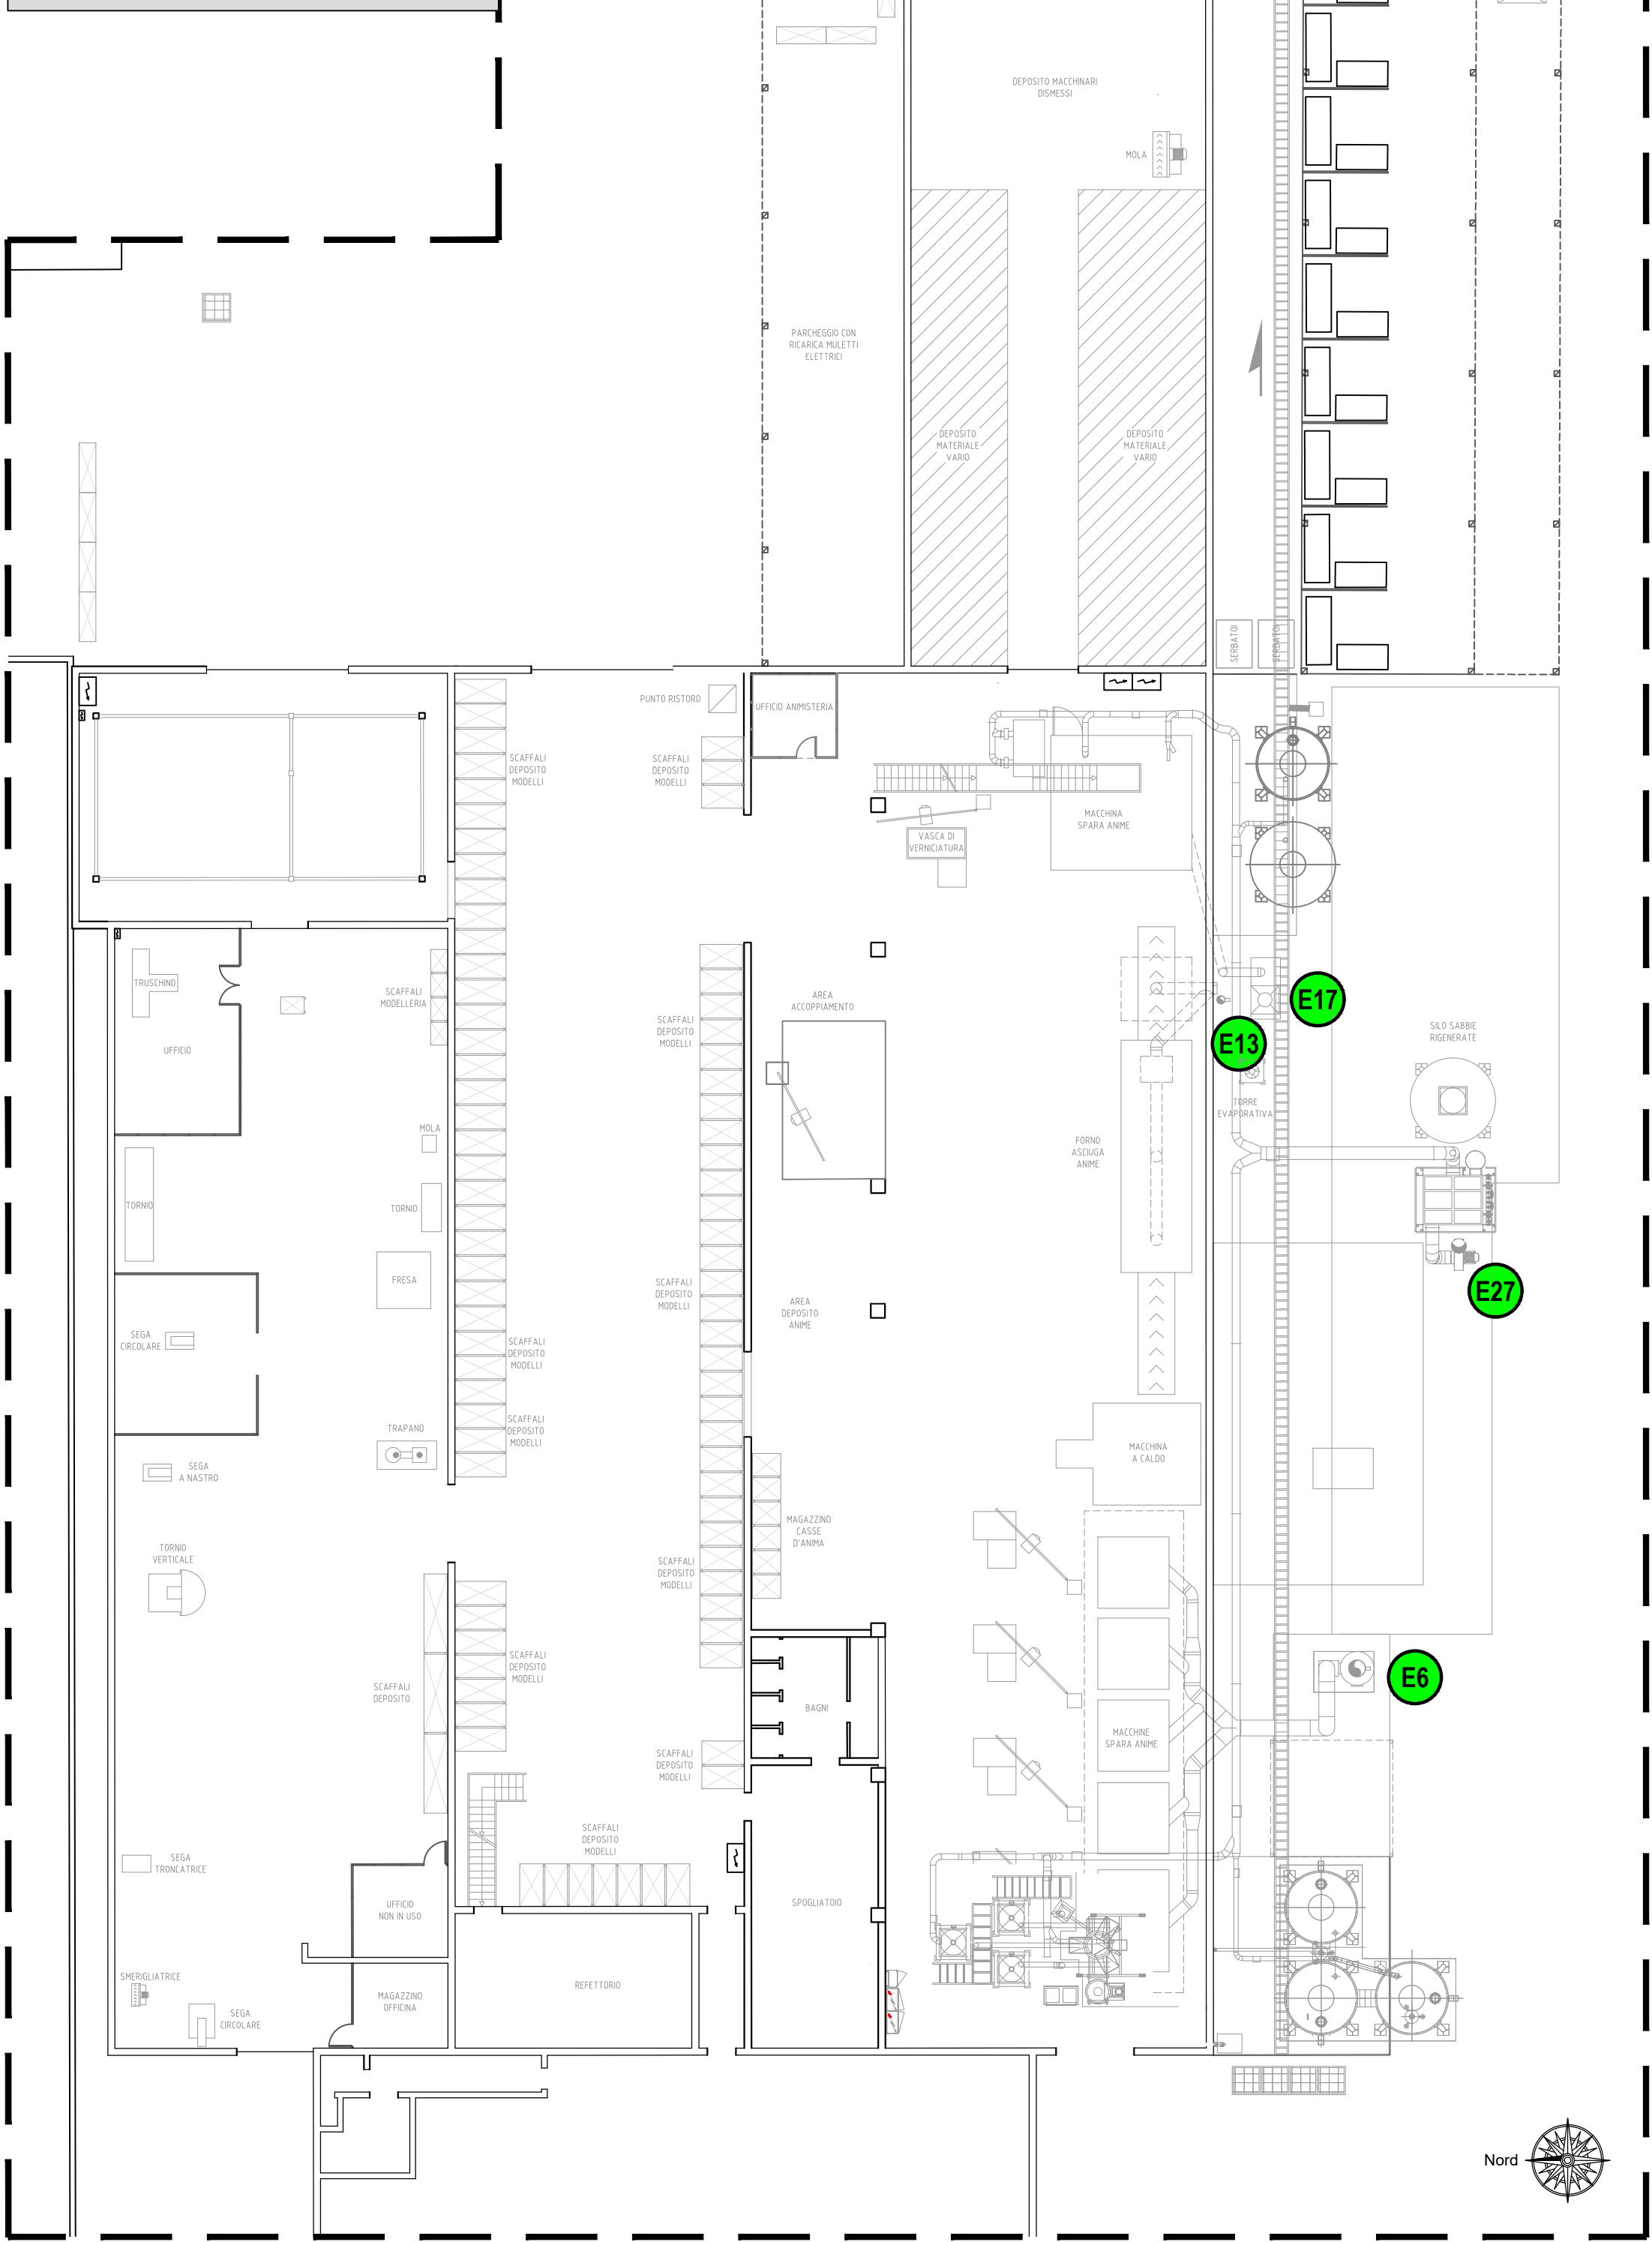

PARTICOLARE 1  
CAPANNONE FONDERIA  
SCALA 1:200

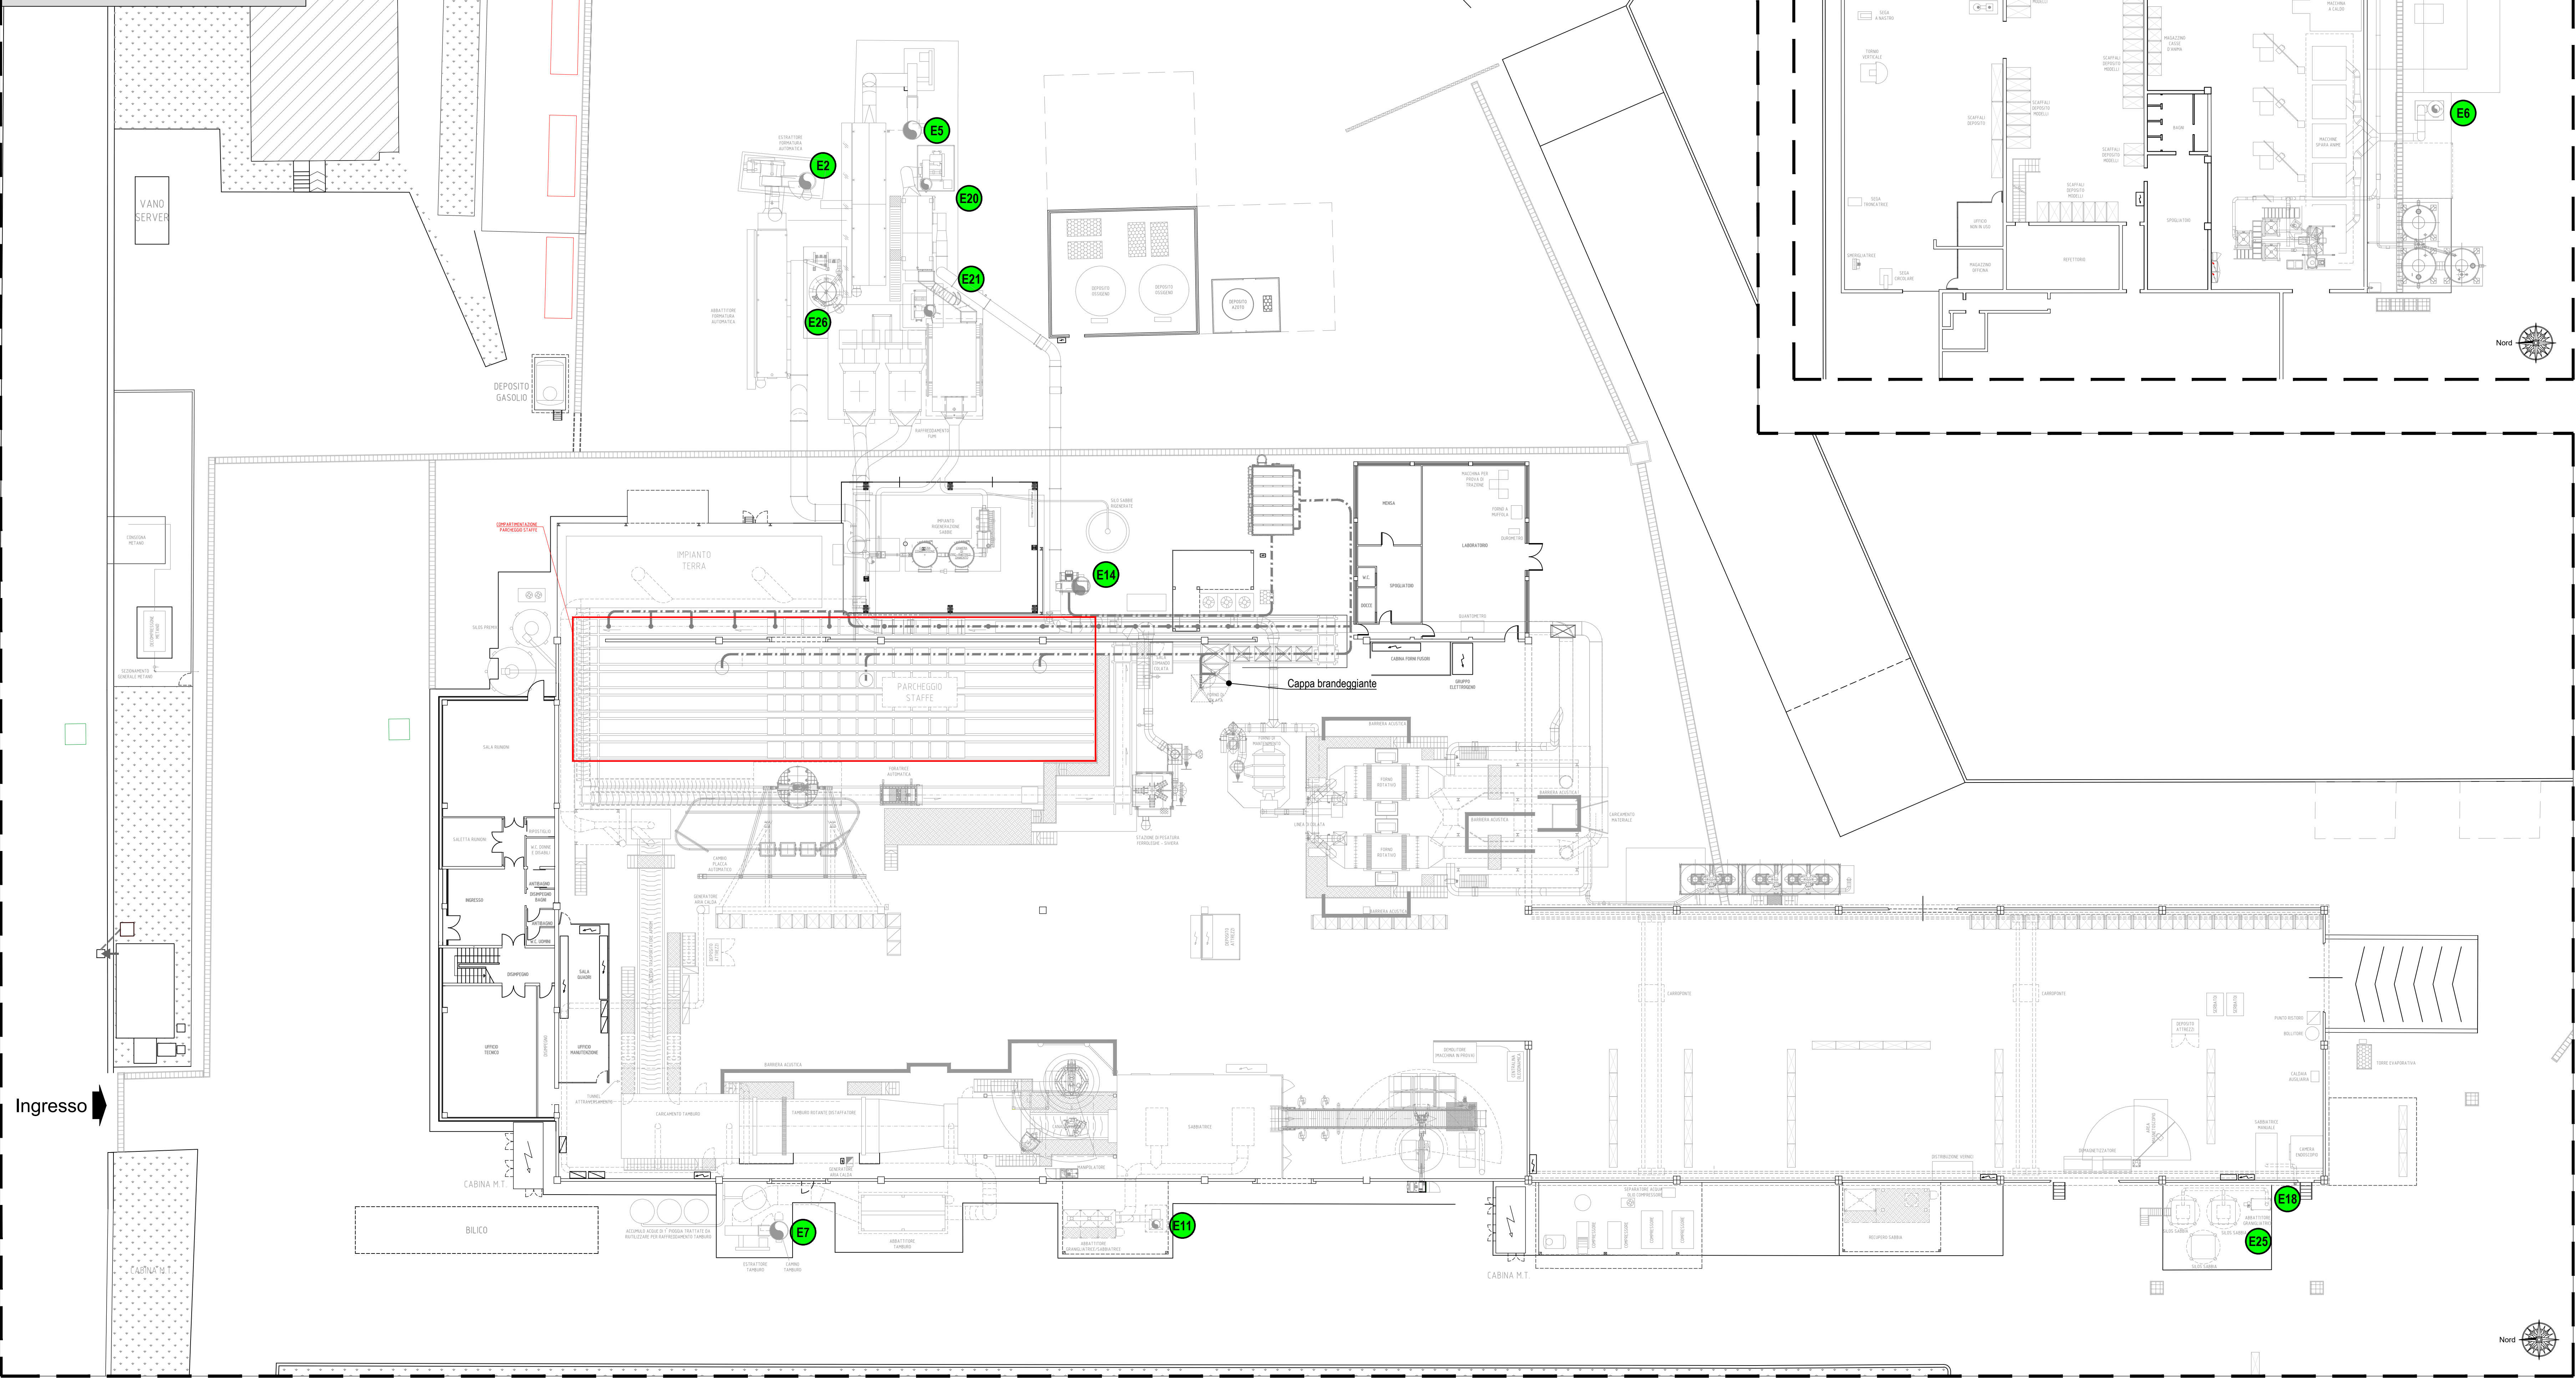

LEGENDA

- E 2 Formatura automatica  
E 5 Forni fusori rotativi  
E 6 Preparazione anime n.1  
E 7 Tamburo e pugno  
E 8 Granigliatrice n.1  
E 11 Granigliatrice n.2  
E 12 Sbavatrice manuale  
E 13 Forno di essiccazione a tunnel  
E 14 Parcheggio staffe  
E 17 Preparazione anime n.2  
E 18 Granigliatrice n.3  
E 20 Cappe forni e siviere  
E 21 Rigenerazione sabbie esauste  
E 25 Stoccaggio sabbie n. 4  
E 26 Impianto aspirazione industriale  
E 27 Trasporto e stoccaggio sabbia anime
- ED 1 Cumuli esterni messa in riserva

Emissioni esistenti autorizzate

N.B.: In rosso sono riportati gli interventi di cui all'Al.1 Relazione Tecnica



COMUNE DI SOLETO  
Provincia di Lecce

FONDERIE DE RICCARDIS SRL  
AUTORIZZAZIONE INTEGRATA  
AMBIENTALE  
RIESAME CON VALENZA DI  
RINNOVO AIA

numero elaborato	titolo elaborato	cod. commessa
ALL. 5A	PLANIMETRIA CON INDICAZIONE DEI PUNTI DI EMISSIONE IN ATMOSFERA	CA 2021 073
Rev.	Data	Descrizione
1	10/05/2021	REVISIONE
2	10/05/2021	REVISIONE
PROGETTISTA  
Ing. Fabio DE PASCALIS  

COMMITTENTE  
FONDERIE DE RICCARDIS  
Via Strasburgo, 2 - 73010 Soleto (LE)

A termini di legge riserviamo la proprietà di questo elaborato con divieto di riprodurlo o di renderlo comunque noto a terzi senza nostra autorizzazione.