LEGENDA

QUOTA PELO LIBERO

QUOTA TERRENO

CONDOTTA

PVC Ø630 - p=0.3%

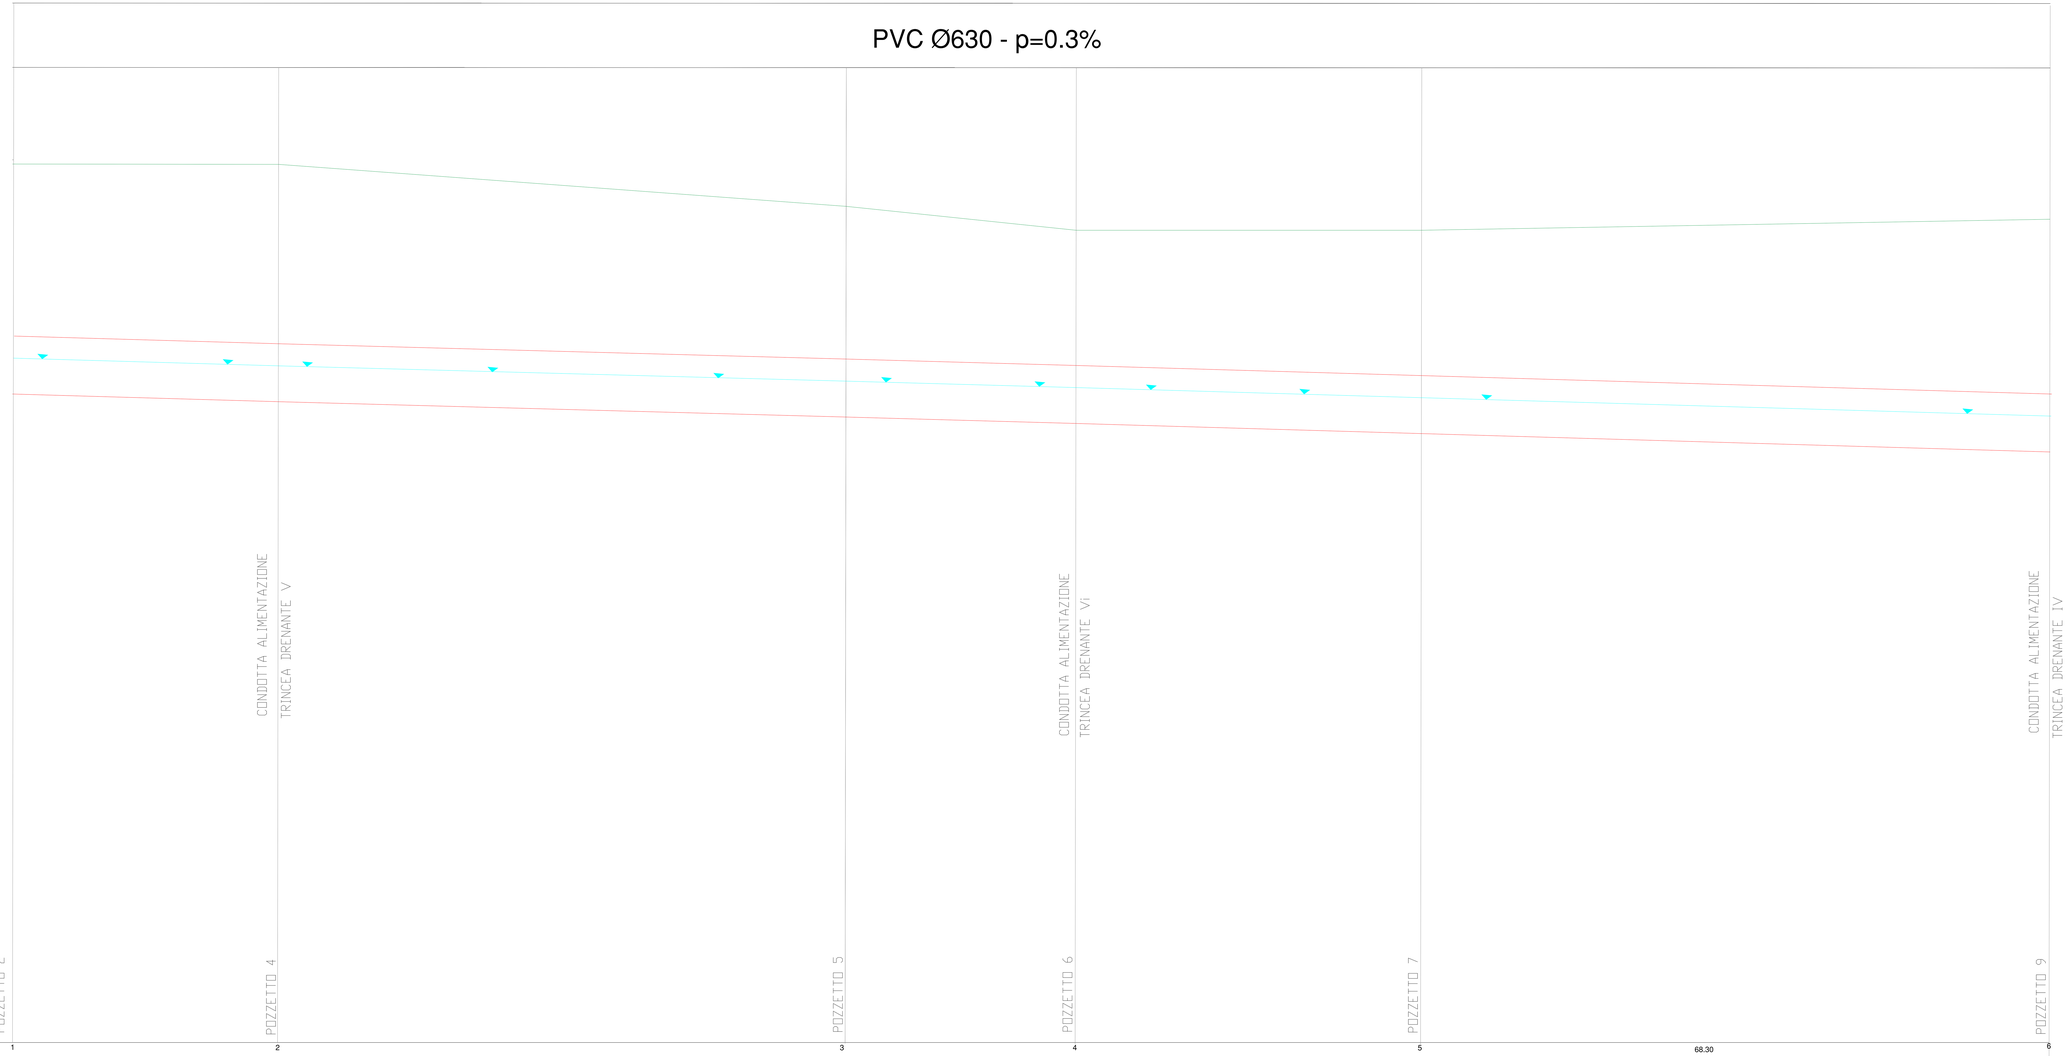

DA POZZETTO 2

A POZZETTO 9

SCALA ALTEZZE 1 : 100

SCALA DISTANZE 1 : 1000

Q. Rif. s.l.m.m. +27.00

N. SEZIONI TERRENO	1	2	3	4	5	6
DISTANZE PARZIALI		28,80	61.70	25.00	37.55	68.30

CUP: E76G18000040003

PIANO DEGLI INTERVENTI AIP 2020-2023 DI CUI ALLA DELIBERA N.6 DEL 21/02/2021
CON COPERTURA FINANZIARIA "FONDI DERIVANTI DA PRECEDENTI TARIFFARI"

PROGETTO DEFINITIVO

POTENZIAMENTO DELL'IMPIANTO DI DEPURAZIONE E DEL RECAPITO FINALE A SERVIZIO DELL'AGGLOMERATO DEL COMUNE DI SQUINZANO (LE)

Acquedotto Pugliese S.p.A.
Direzione Ingegneria

Il Responsabile del Procedimento
Ing. Alonso MORELLI

Il Direttore
Ing. Gaetano BARUCHI

PROGETTAZIONE
Il Progettista
Prof. Ing. Michele Mossa

Il Coordinatore della Sicurezza in fase di Progettazione
Prof. Ing. Michele Mossa

FIRMA/VISTI

RF.P.5.2

PROFILO IDRAULICO DEL SISTEMA DI SMALTIMENTO
Da Pozzetto 2 a Pozzetto 9

Codice Elaborato P.U.PR	Codice SAP 2100001241	Prot. N. 271749 Data 21/06/2021	Scala:

N.	Revisioni	Data	Descrizione aggiornamento Tavola Revisione del progetto (Art. 28 c.4 DPR 207/2010)	Disegnato	Controllato	Approvato
0	Rev. 0	Ottobre 2020	Emissione Progetto Definitivo			