




PIANTA  
Scala 1:50

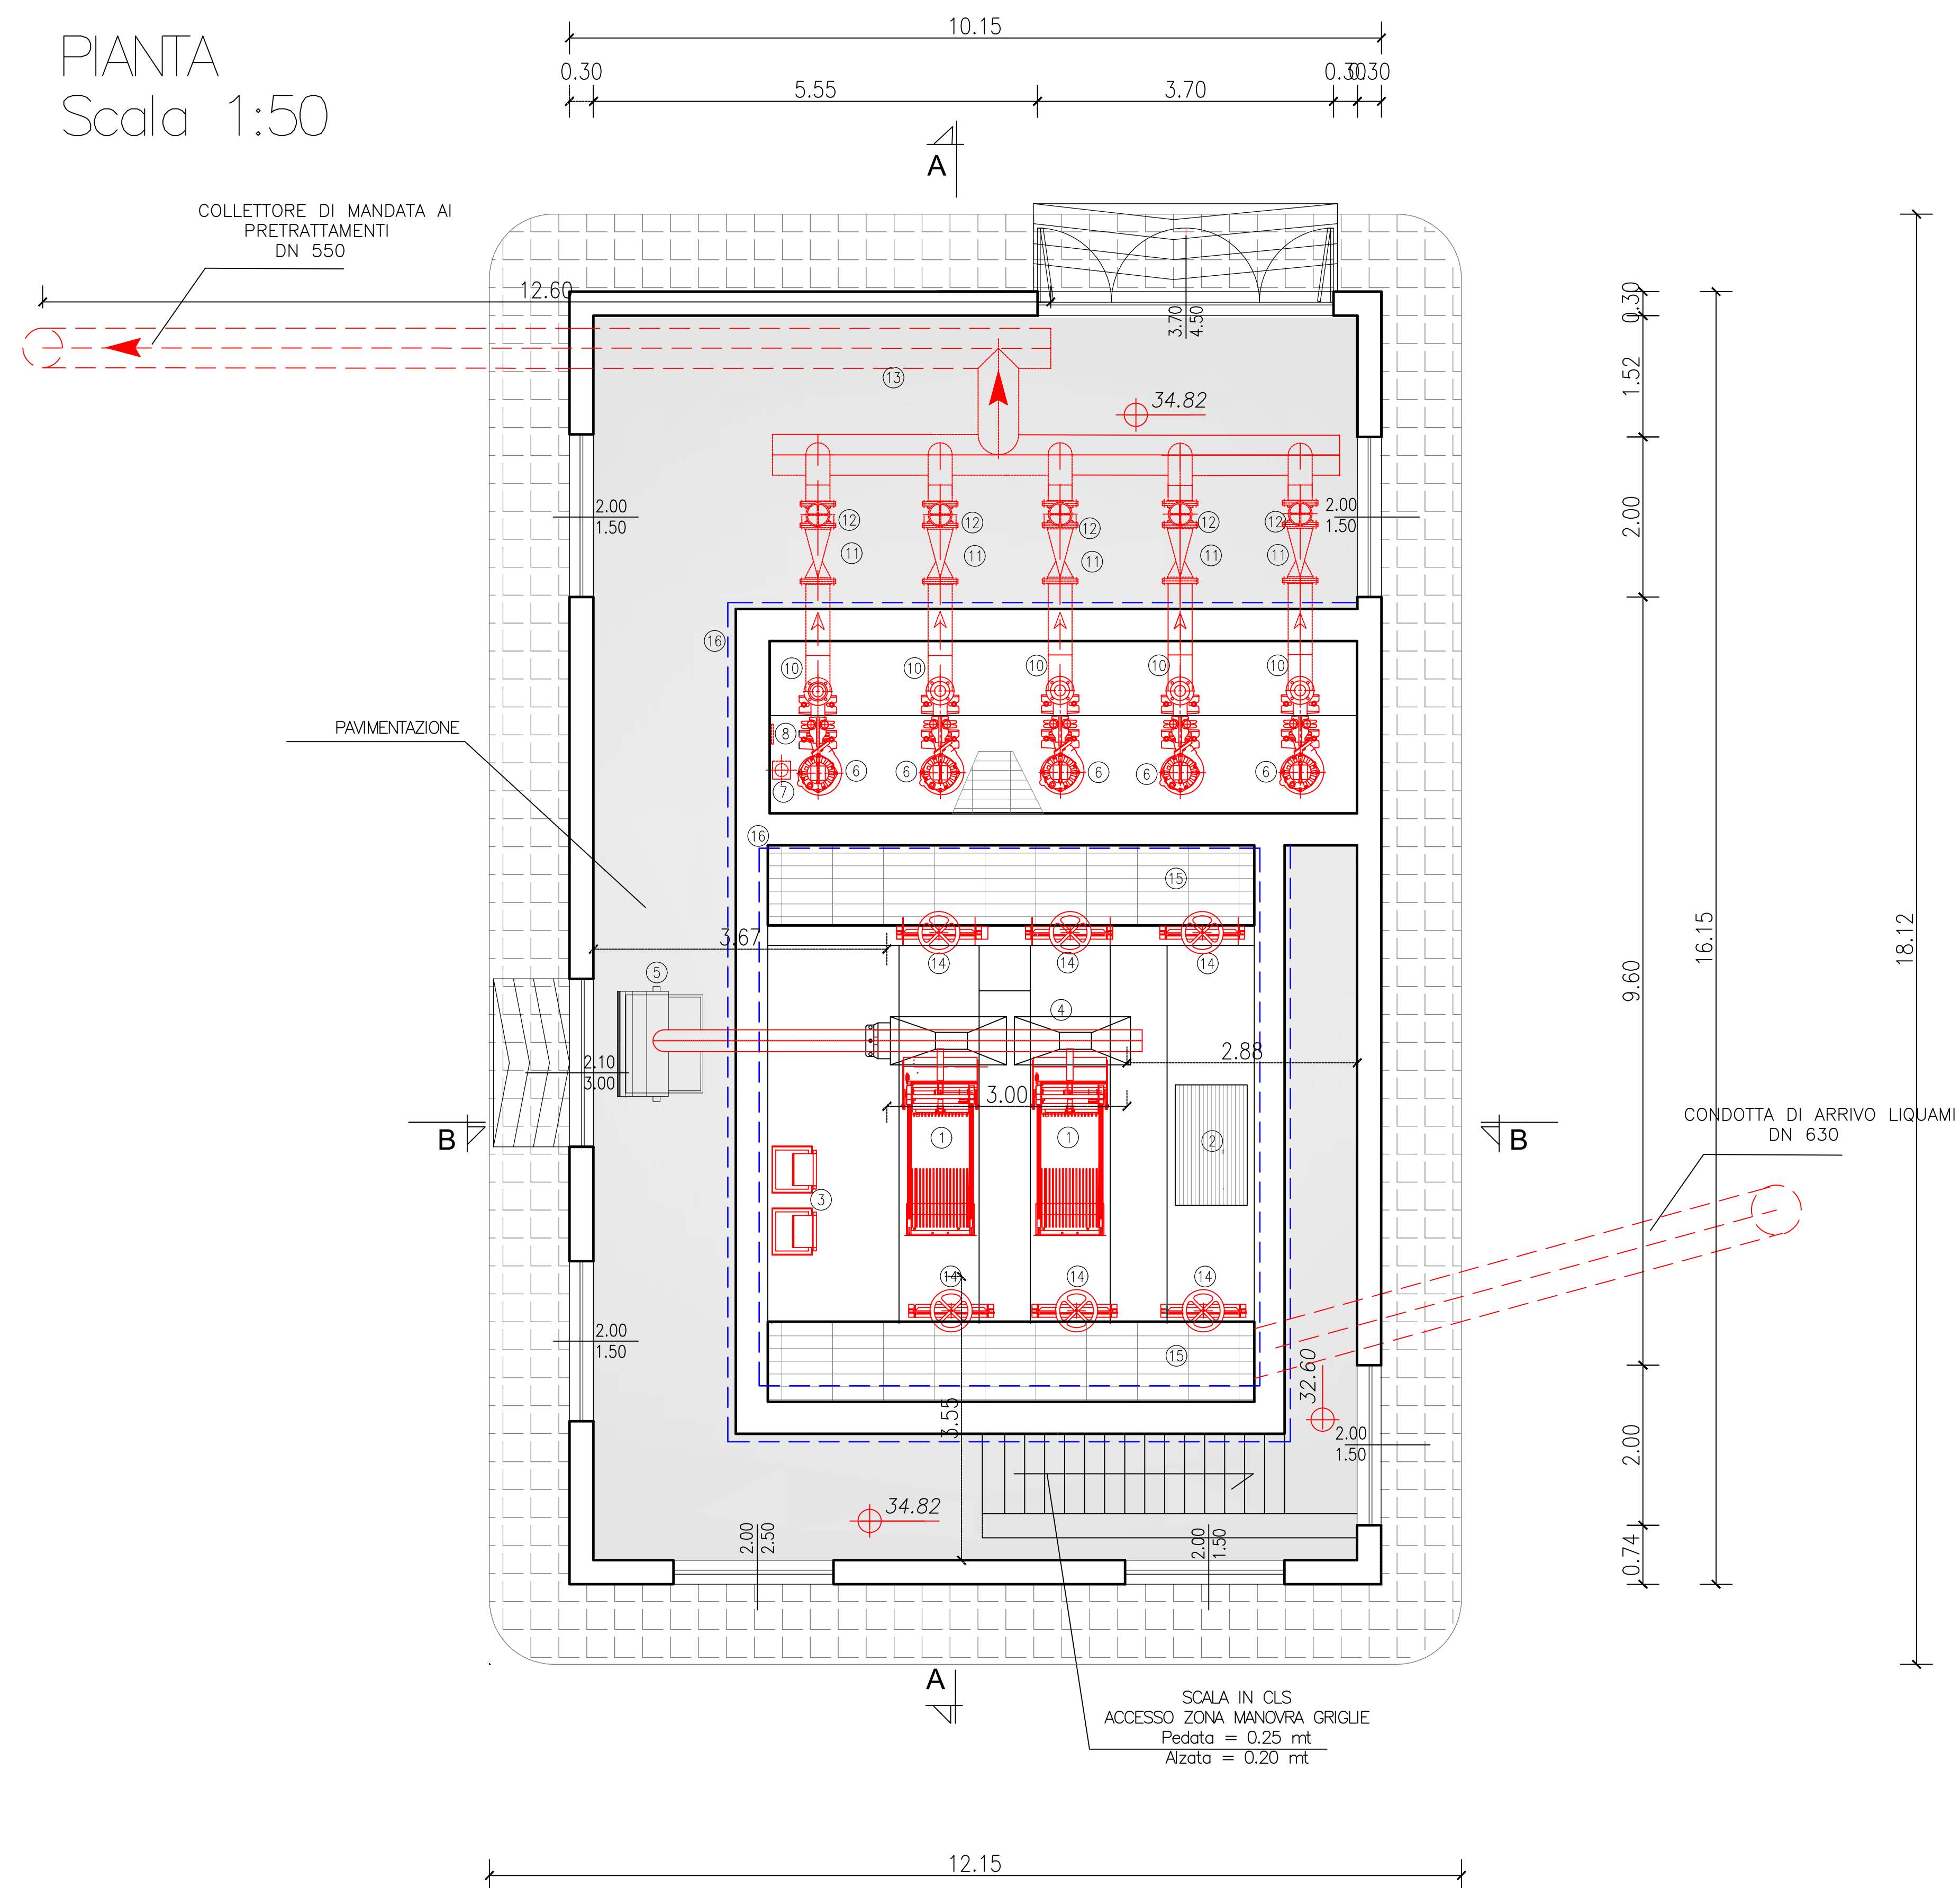

SEZIONE A-A  
Scala 1:50

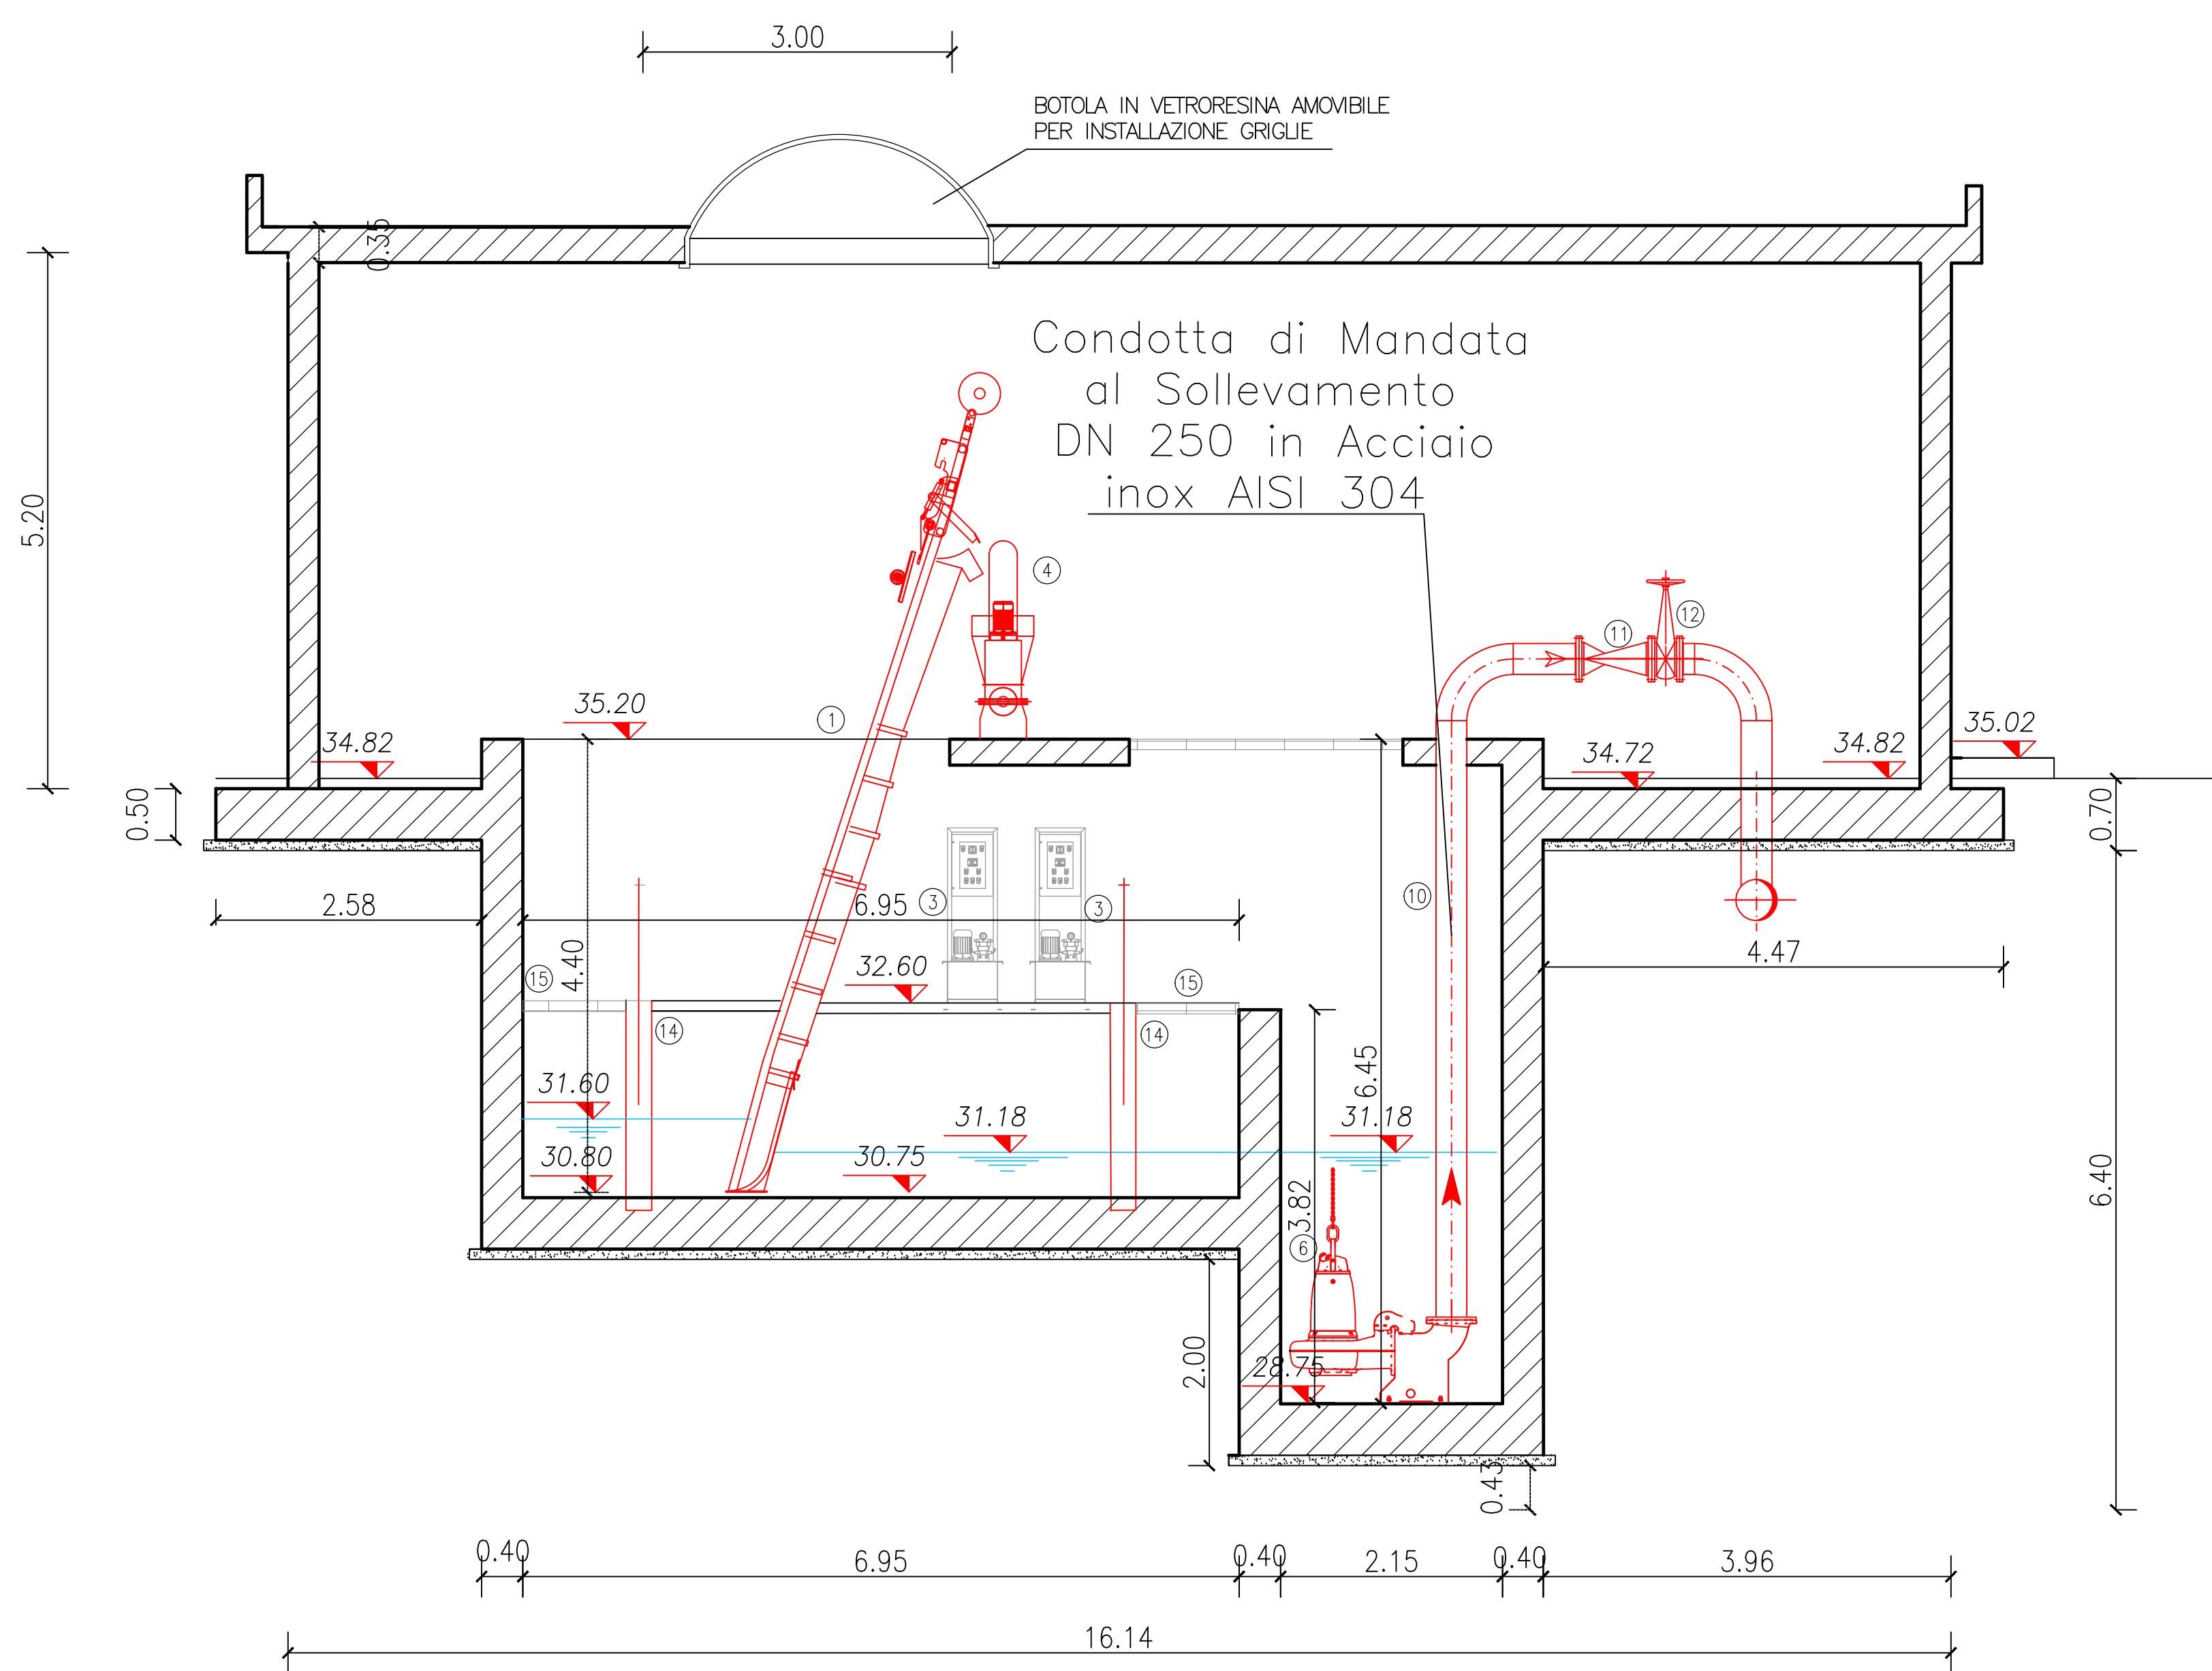




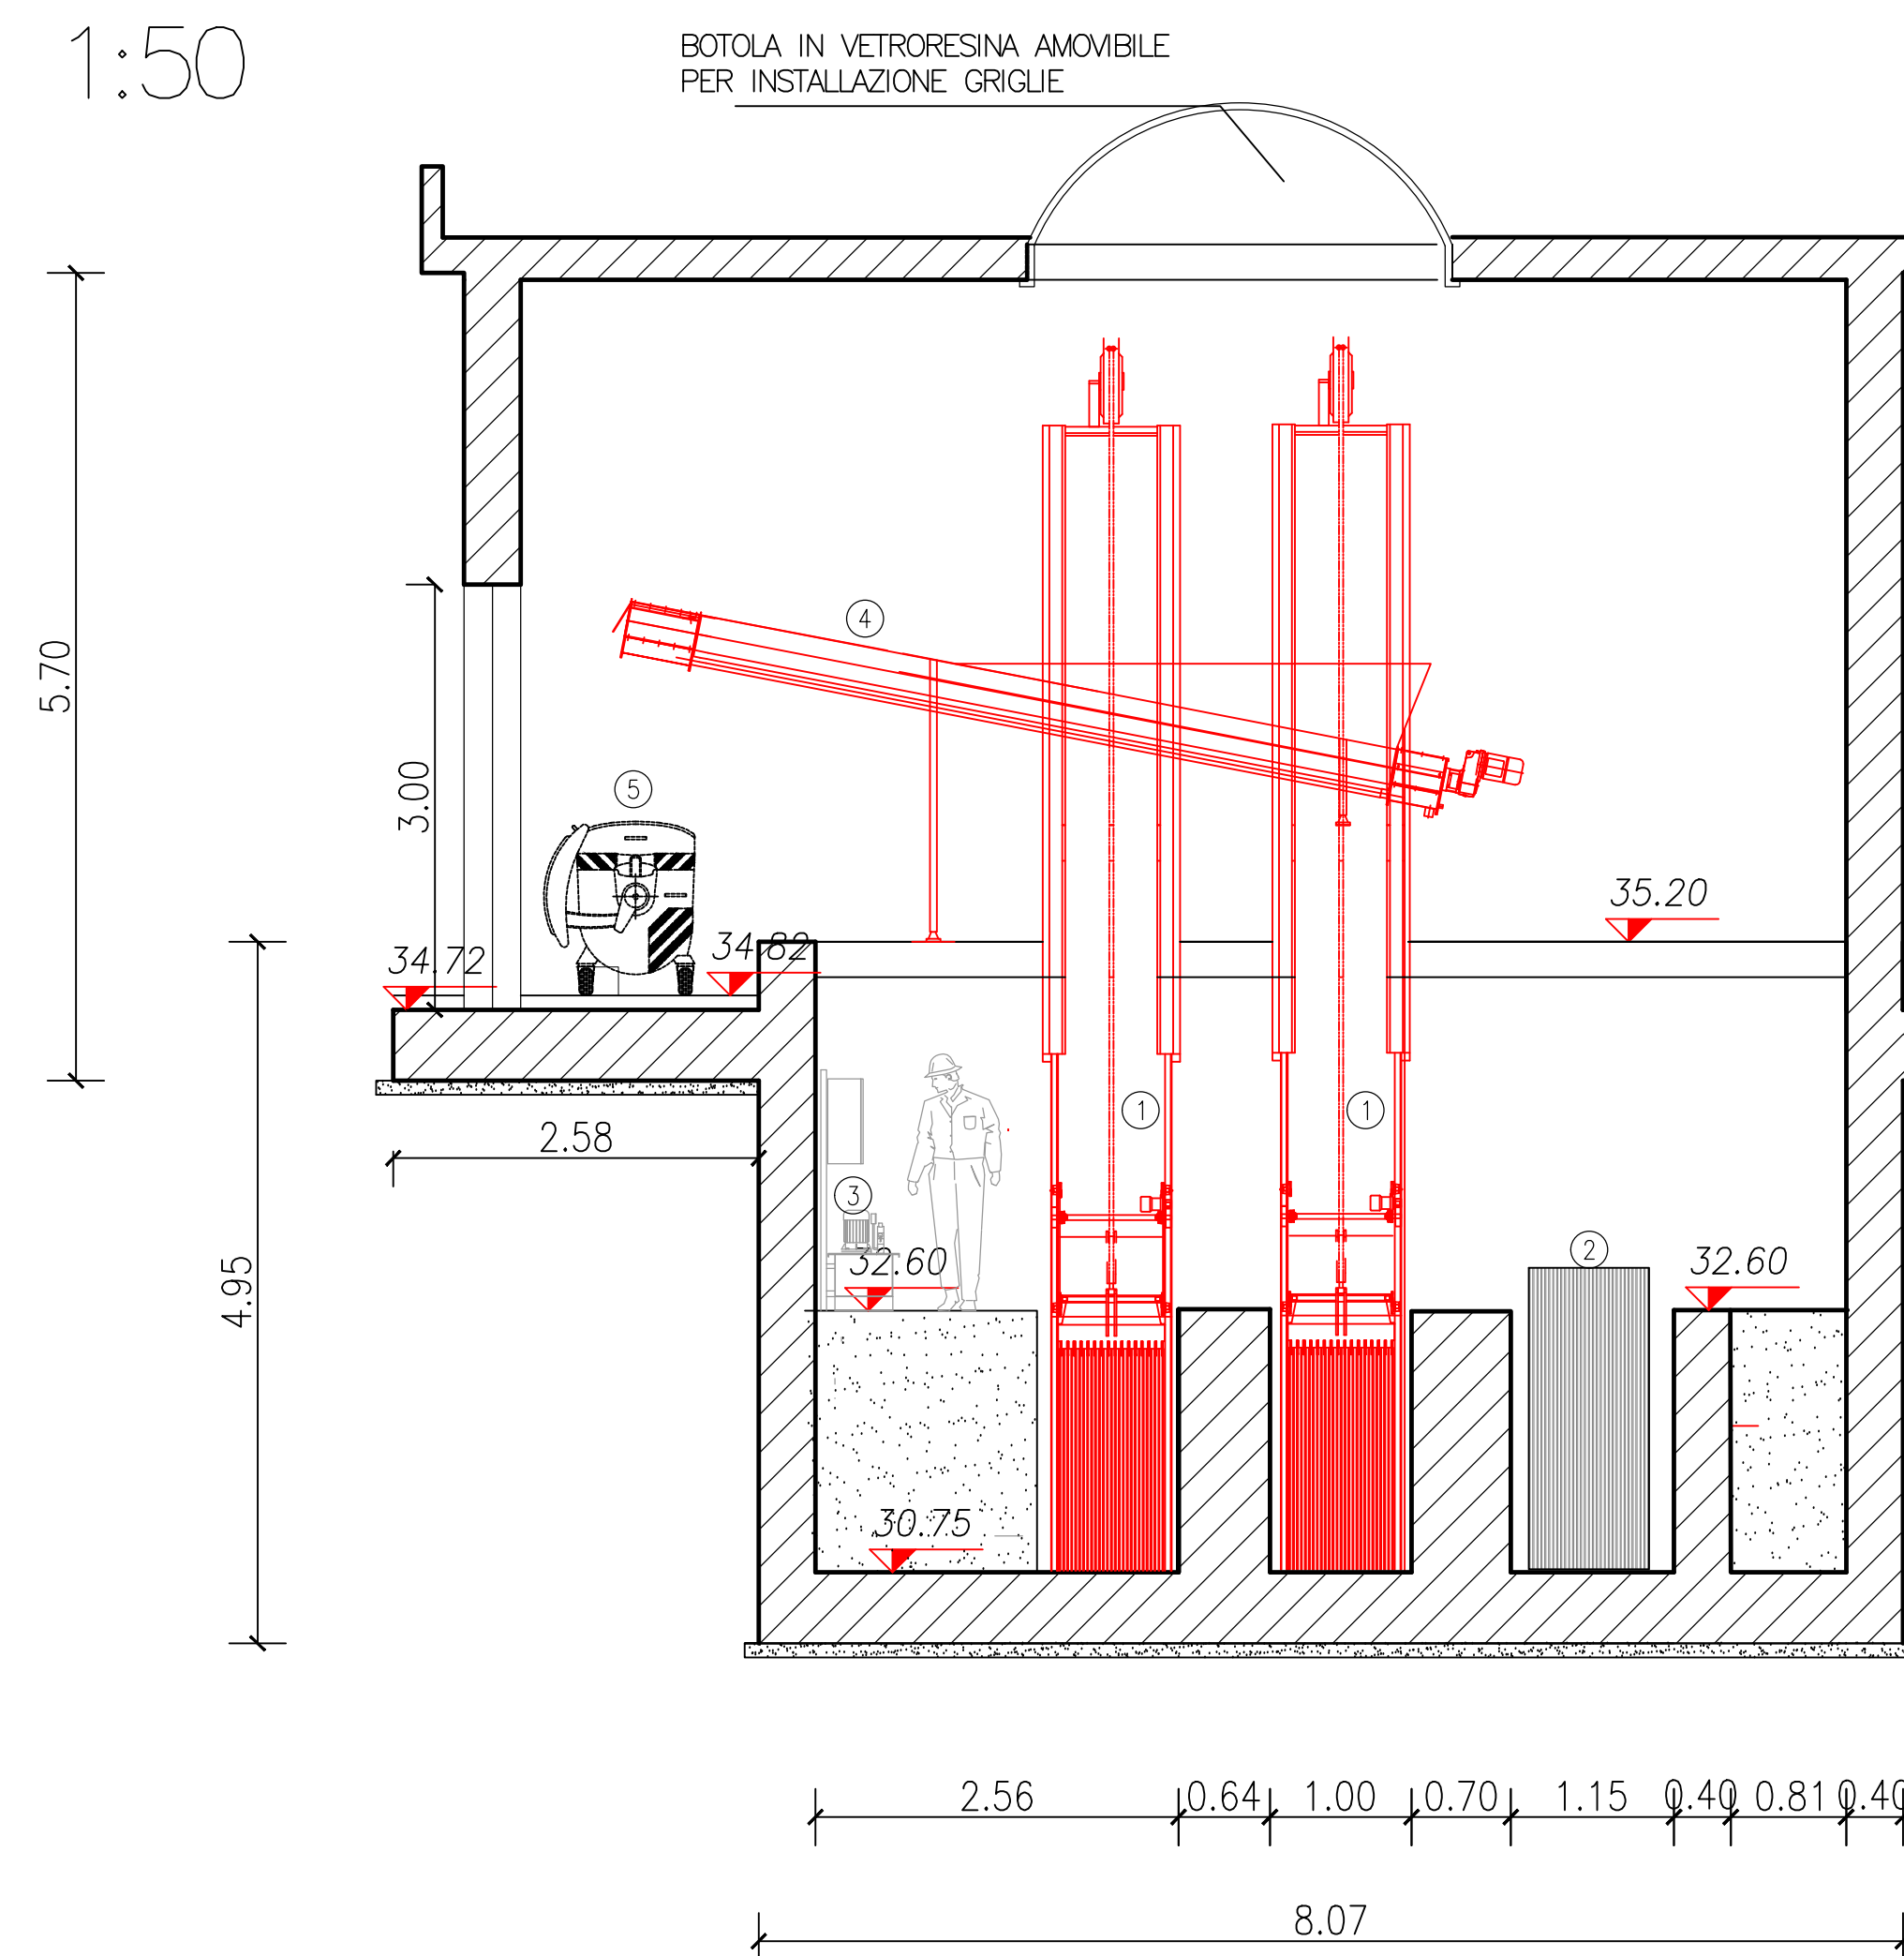



SEZIONE B-B  
Scala 1:50

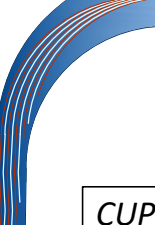

## LEGENDA

- 1) GRIGLIA GROSSOLANA OLEODINAMICA ITEM GR 01A/B
- 2) GRIGLIA MANUALE DI EMERGENZA IN AISI 304 LUCE TRA LE BARRE 20 mm. ITEM GR 03
- 3) CENTRALINA OLEODINAMICA PER COMANDO GRIGLIA
- 4) COMPATTATORE A COCLEA DI MATERIALE GRIGLIATO ITEM COM 01
- 5) CASSONE DI RACCOLTA MATERIALE GRIGLIATO
- 6) ELETTROPOMPA SOMMERSA PER SOLLEVAMENTO LIQUAMI IN ARRIVO ITEM PS 01 A/E
- 7) MISURATORE DI LIVELLO AD ULTRASUONI ITEM LIT 01
- 8) INDICATORE DI LIVELLO A BULBO DI MERCURIO ITEM LSL 01 A/L
- 9) TUBO DI MANDATA LIQUAMI DN 250 IN AISI 304
- 10) VALVOLA DI NON RITORNO A CLAPET IN GHISA DN 250 PN 10
- 11) SARACINESCA IN GHISA A CORPO PIATTO DN 250 PN 6 FLANGIATA PN 10
- 12) TUBAZIONE DI MANDATA LIQUAMI ALLA GRIGLIATURA FINE DN 500 IN AISI 304
- 13) PARATOIA A TENUTA SU TRE LATI IN AISI 304 ITEM PAR 01 A/F
- 14) COPERTURA IN GRIGLIATO TIPO KELLER COMPLETO DI TELAIO DI APPOGGIO ZINCATO A CALDO
- 15) CORIZZANO

 <p><b>Autorità idrica pugliese</b></p>	 <p><b>REGIONE PUGLIA</b></p>	 <p><b>acquedotto pugliese</b> <small>Acqua. New concept.</small></p>				
<p><b>CUP: E75G1900040005</b></p> <p align="center"><b>PIANO DEGLI INTERVENTI AIP 2020-2021 DI CUI ALLA DELIBERA N.6 DEL 22/02/2021 CON COPERTURA FINANZIARIA " FONDI DERIVANTI DA PROVENTI TARIFFARI"</b></p>						
<p><b>PROGETTO DEFINITIVO</b></p> <p><b>POTENZIAMENTO DELL'IMPIANTO DI DEPURAZIONE E DEL RECAPITO FINALE A SERVIZIO DELL'AGGLOMERATO DEL COMUNE DI QUINZANO (LE)</b></p>						
<p align="center"><b>Acquedotto Pugliese S.p.A.</b> <b>Direzione Ingegneria</b></p>		<p align="center"><b>Il Direttore</b> <b>Ing. Gaetano BARBONE</b></p>				
<p><b>Il Responsabile del Procedimento</b> <b>Ing. Matteo MORELLO</b></p>						
 <p><small>Ingegneria Ambientale S.r.l. www.ingegneriambitale.com info@ingegneriambitale.com</small></p>	 <p><small>Geotek S.r.l. www.geotek-rl.com info@geotek-rl.com</small></p>	<p align="center"><b>PROGETTAZIONE</b> <b>Il Progettista</b> <b>Prof. Ing. Matteo Ranieri</b></p> <p align="center"><b>Il Coordinatore della Sicurezza in Base di progettazione</b> <b>Prof. Ing. Matteo Ranieri</b></p>				
<p><small>Ing. Franco MACCI Ing. Stefano SAGNONE</small></p>	 <p><small>UNING S.r.l. info@uning.it</small></p>  <p><small>INGEGNERIA S.r.l. info@ingegneria.it</small></p>					
<p><i>Elaborato</i></p>	<p><b>NUOVO LOCALE</b></p> <p><b>GRIGLIATURA GROSSOLANA</b></p> <p><b>- Opere elettromeccaniche -</b></p> <p><b>Pianta e sezioni</b></p>					
<p><b>A.1</b></p>						
<p><b>Codice Intervento P1370</b></p>	<p><b>Codice SAP</b> <b>210000023391</b></p>	<p><b>Prot. N. 27346</b> <b>Data 23/04/2021</b></p>				
<p><b>Scala: 1:50</b></p>						
<table border="1" style="width: 100%; border-collapse: collapse;"> <tr> <td style="width: 25%; height: 40px;"></td> </tr> </table>						
<table border="1" style="width: 100%; border-collapse: collapse;"> <tr> </tr></table>						