



PIANTA  
Scala 1:100

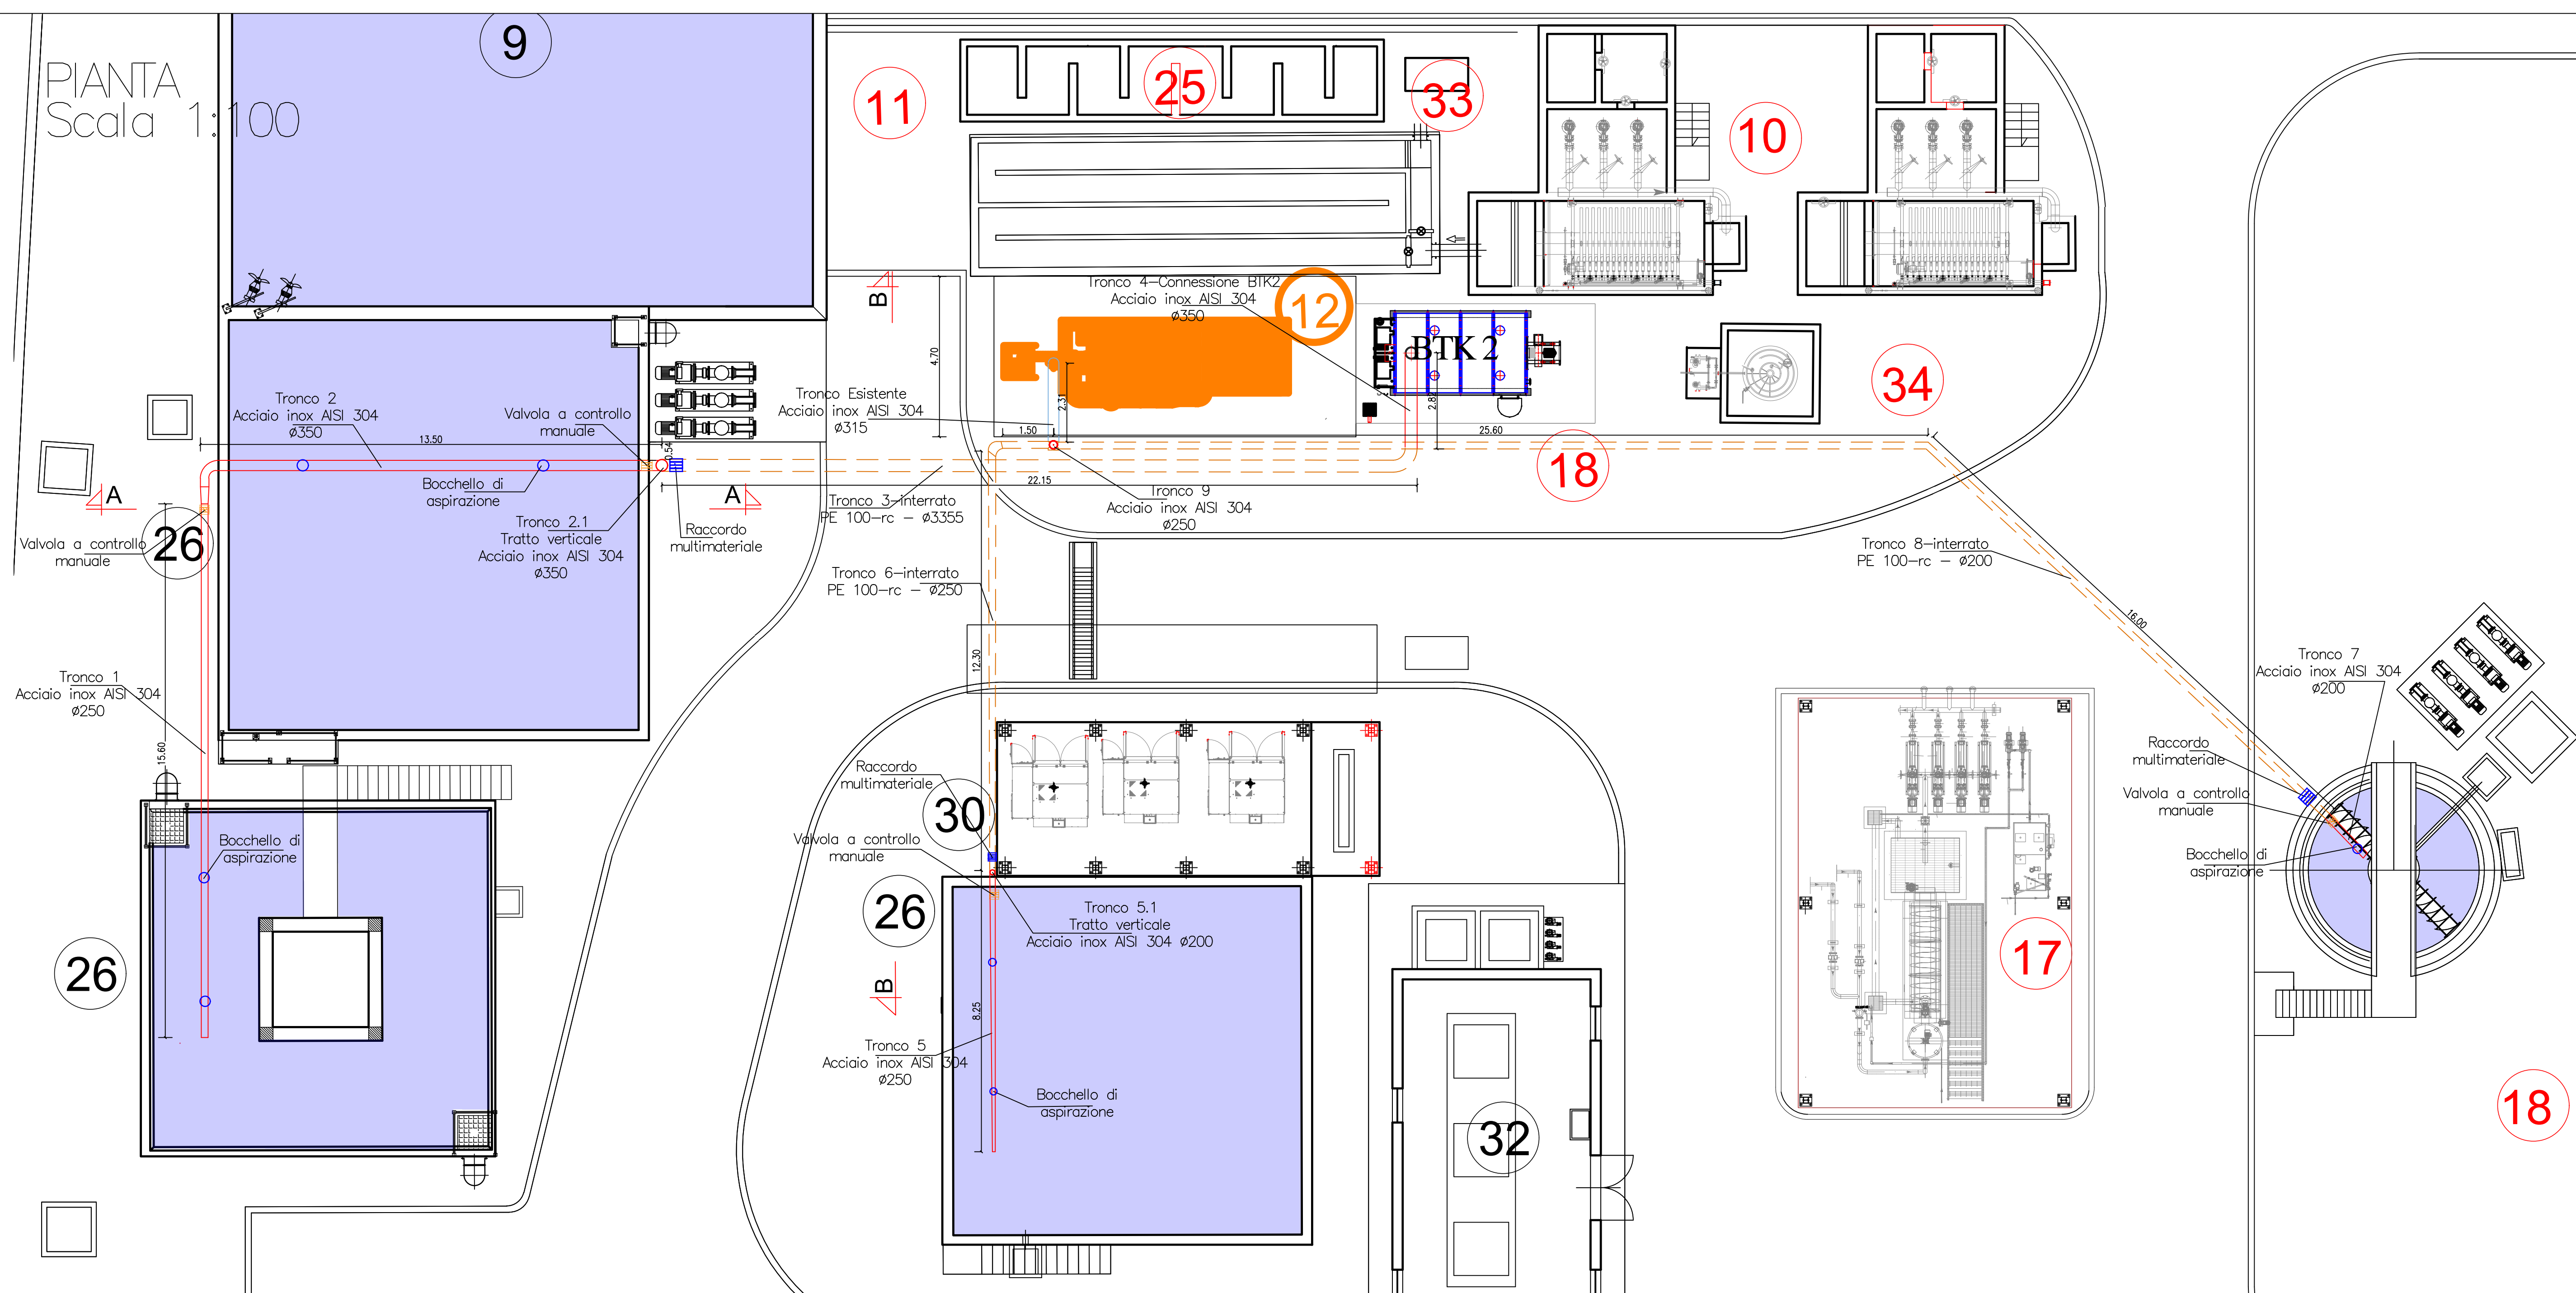


### LEGENDA

- Tubazioni aerauliche aeree - Acciaio inox AISI 304
- Tubazioni aerauliche interrate - PE 100-rc


### PARTICOLARE ATTACCO TUBO PE 100-rc- AISI 304

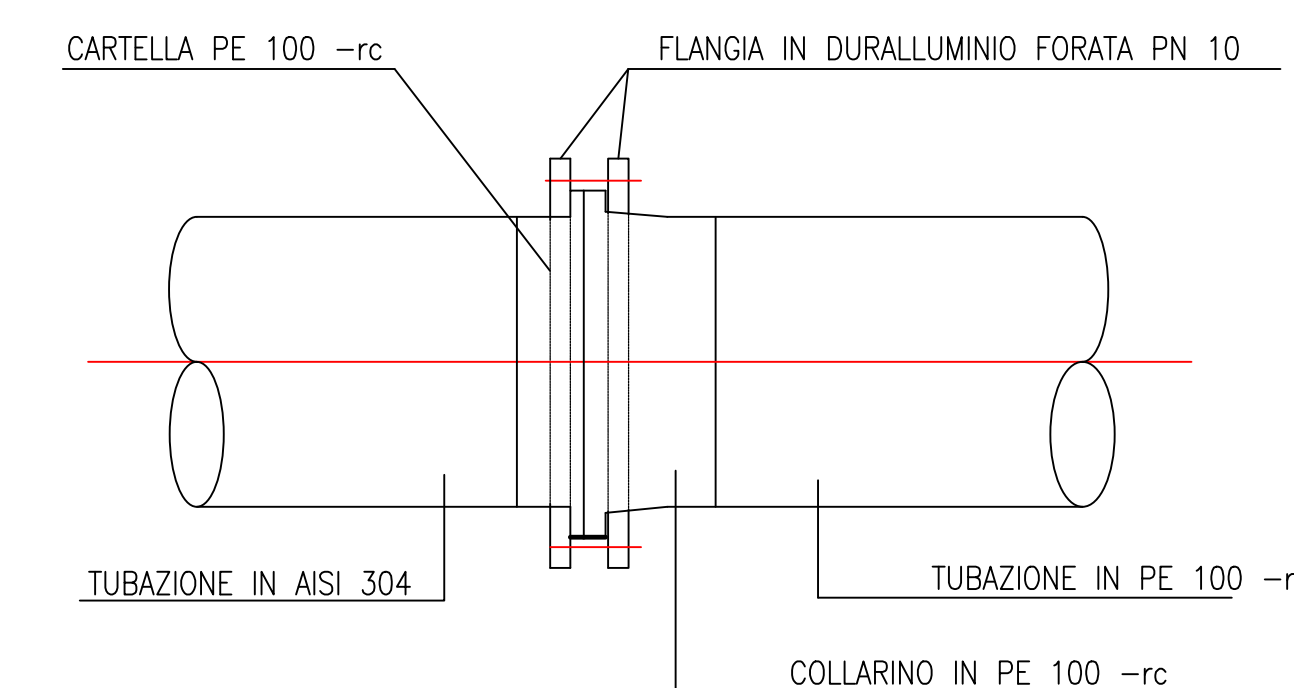

### SEZIONE A-A Scala 1:50

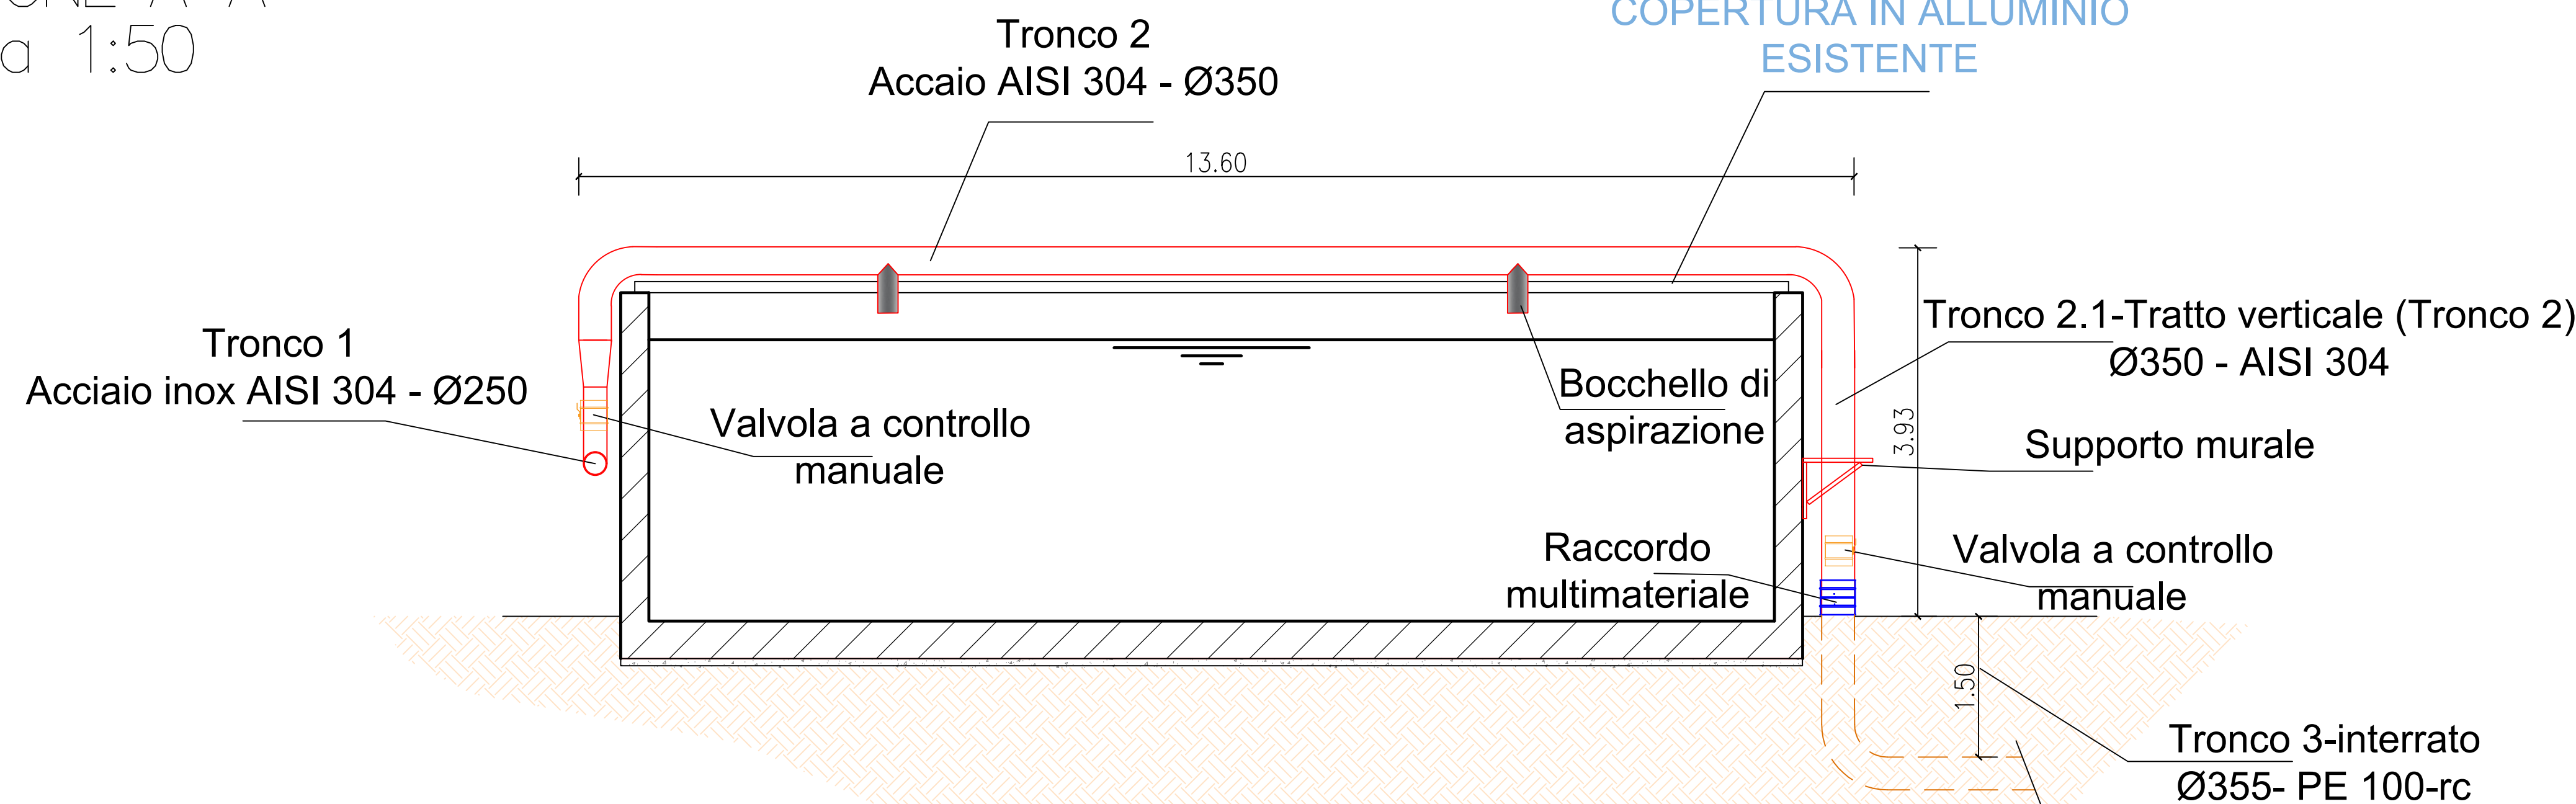

### SEZIONE B-B Scala 1:50

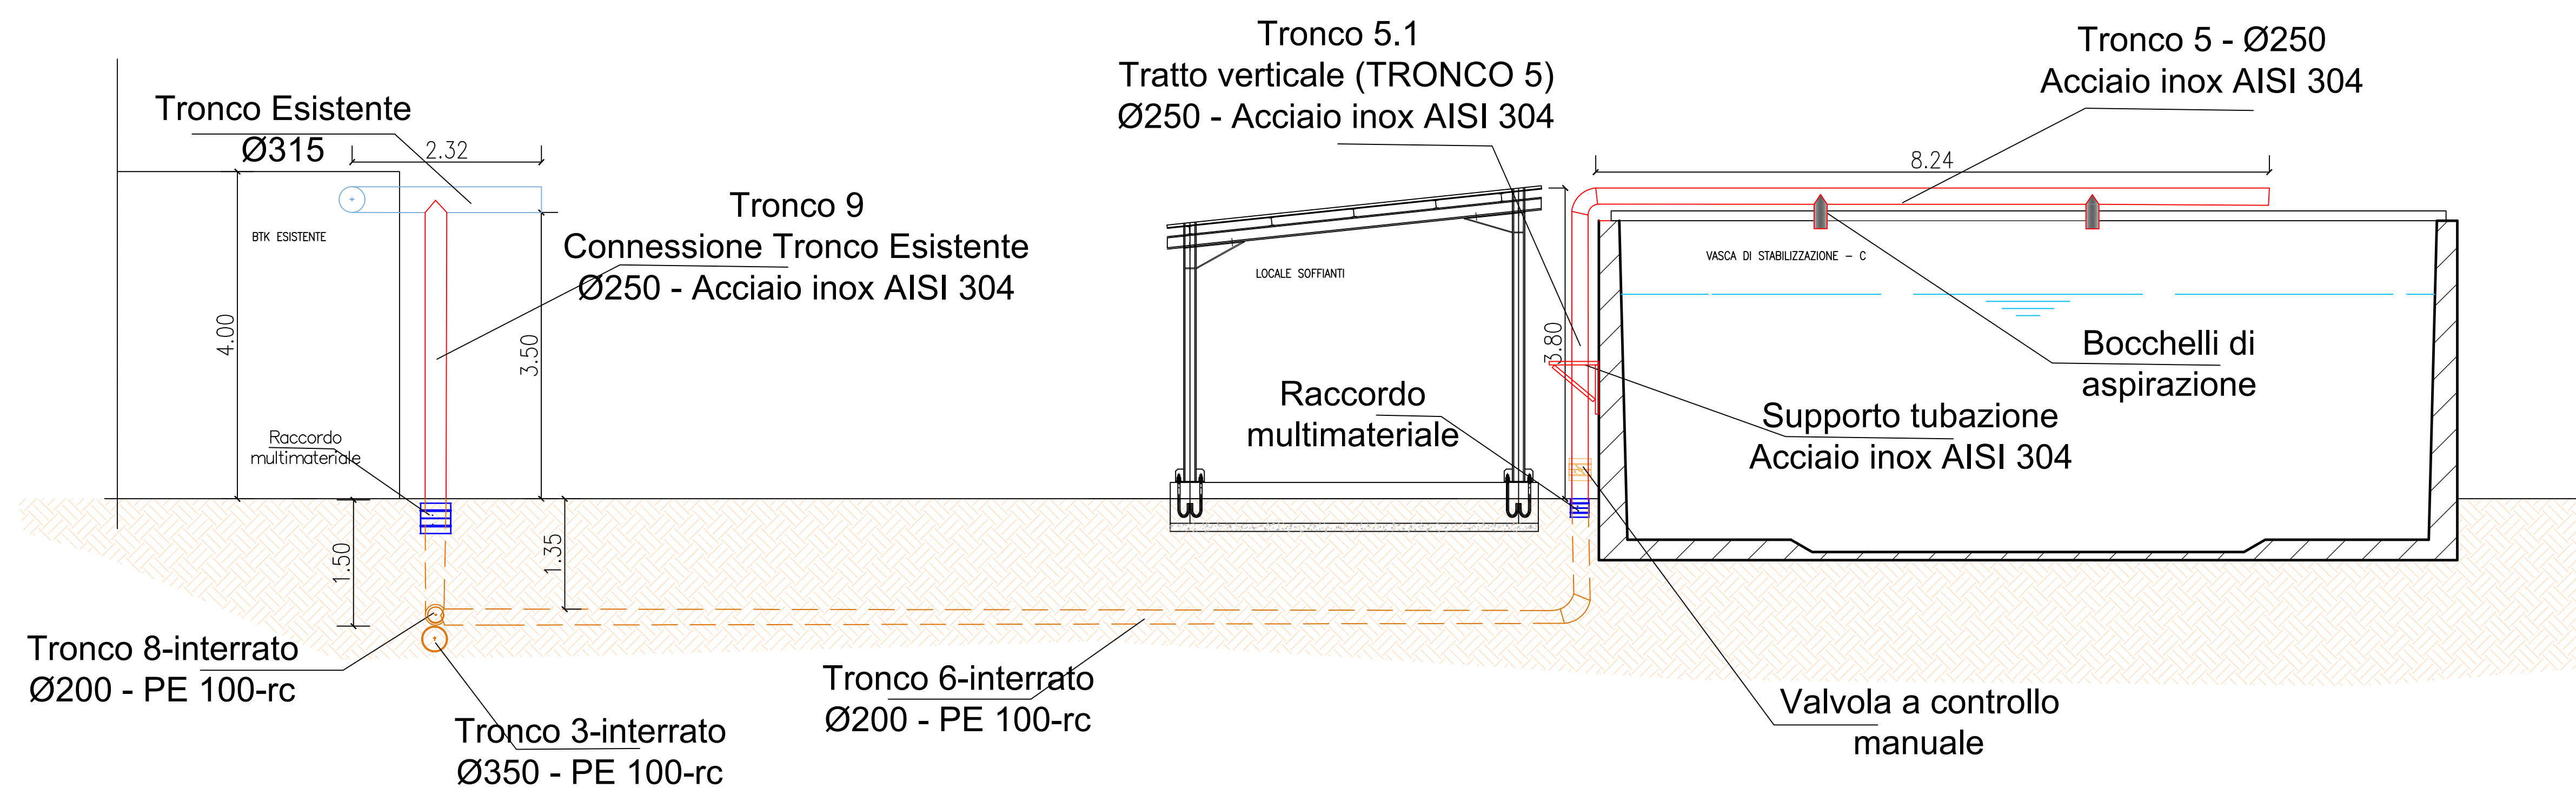

CUP: E75G19000040005  
PIANO DEGLI INTERVENTI AIP 2020-2023 DI CUI ALLA DELIBERA N.6 DEL 22/02/2021  
CON COPERTURA FINANZIARIA " FONDI DERIVANTI DA PROVENTI TARIFFARI"

**PROGETTO DEFINITIVO**  
**POTENZIAMENTO DELL'IMPIANTO DI DEPURAZIONE E DEL RECAPITO FINALE**  
**A SERVIZIO DELL'AGGLOMERATO DEL COMUNE DI SQUINZANO (LE)**

Acquedotto Pugliese S.p.A.  
Direzione Ingegneria  
Il Responsabile del Procedimento  
Ing. Matteo MORELLO  
Il Direttore  
Ing. Gaetano BARBONE

**PROGETTAZIONE**  
Il Progettista  
Prof. Ing. Matteo Ranieri  
Il Coordinatore della Sicurezza in  
fase di progettazione  
Prof. Ing. Matteo Ranieri

**PIANTA E PROFILI TUBAZIONI**  
**AERAILICHE BTK2**  
**Pianta e sezioni**

Codice intervento P1370  
Codice SAP 210000023391  
Prot. N. 27346  
Data 23/04/2021  
Scala: 1:50  
1:100

00	MAG.2021	Emesso per Progetto DEFINITIVO			
N. Rev.	Data	Descrizione	Disegnato	Controllato	Approvato