



PIANTA  
Scala 1:50

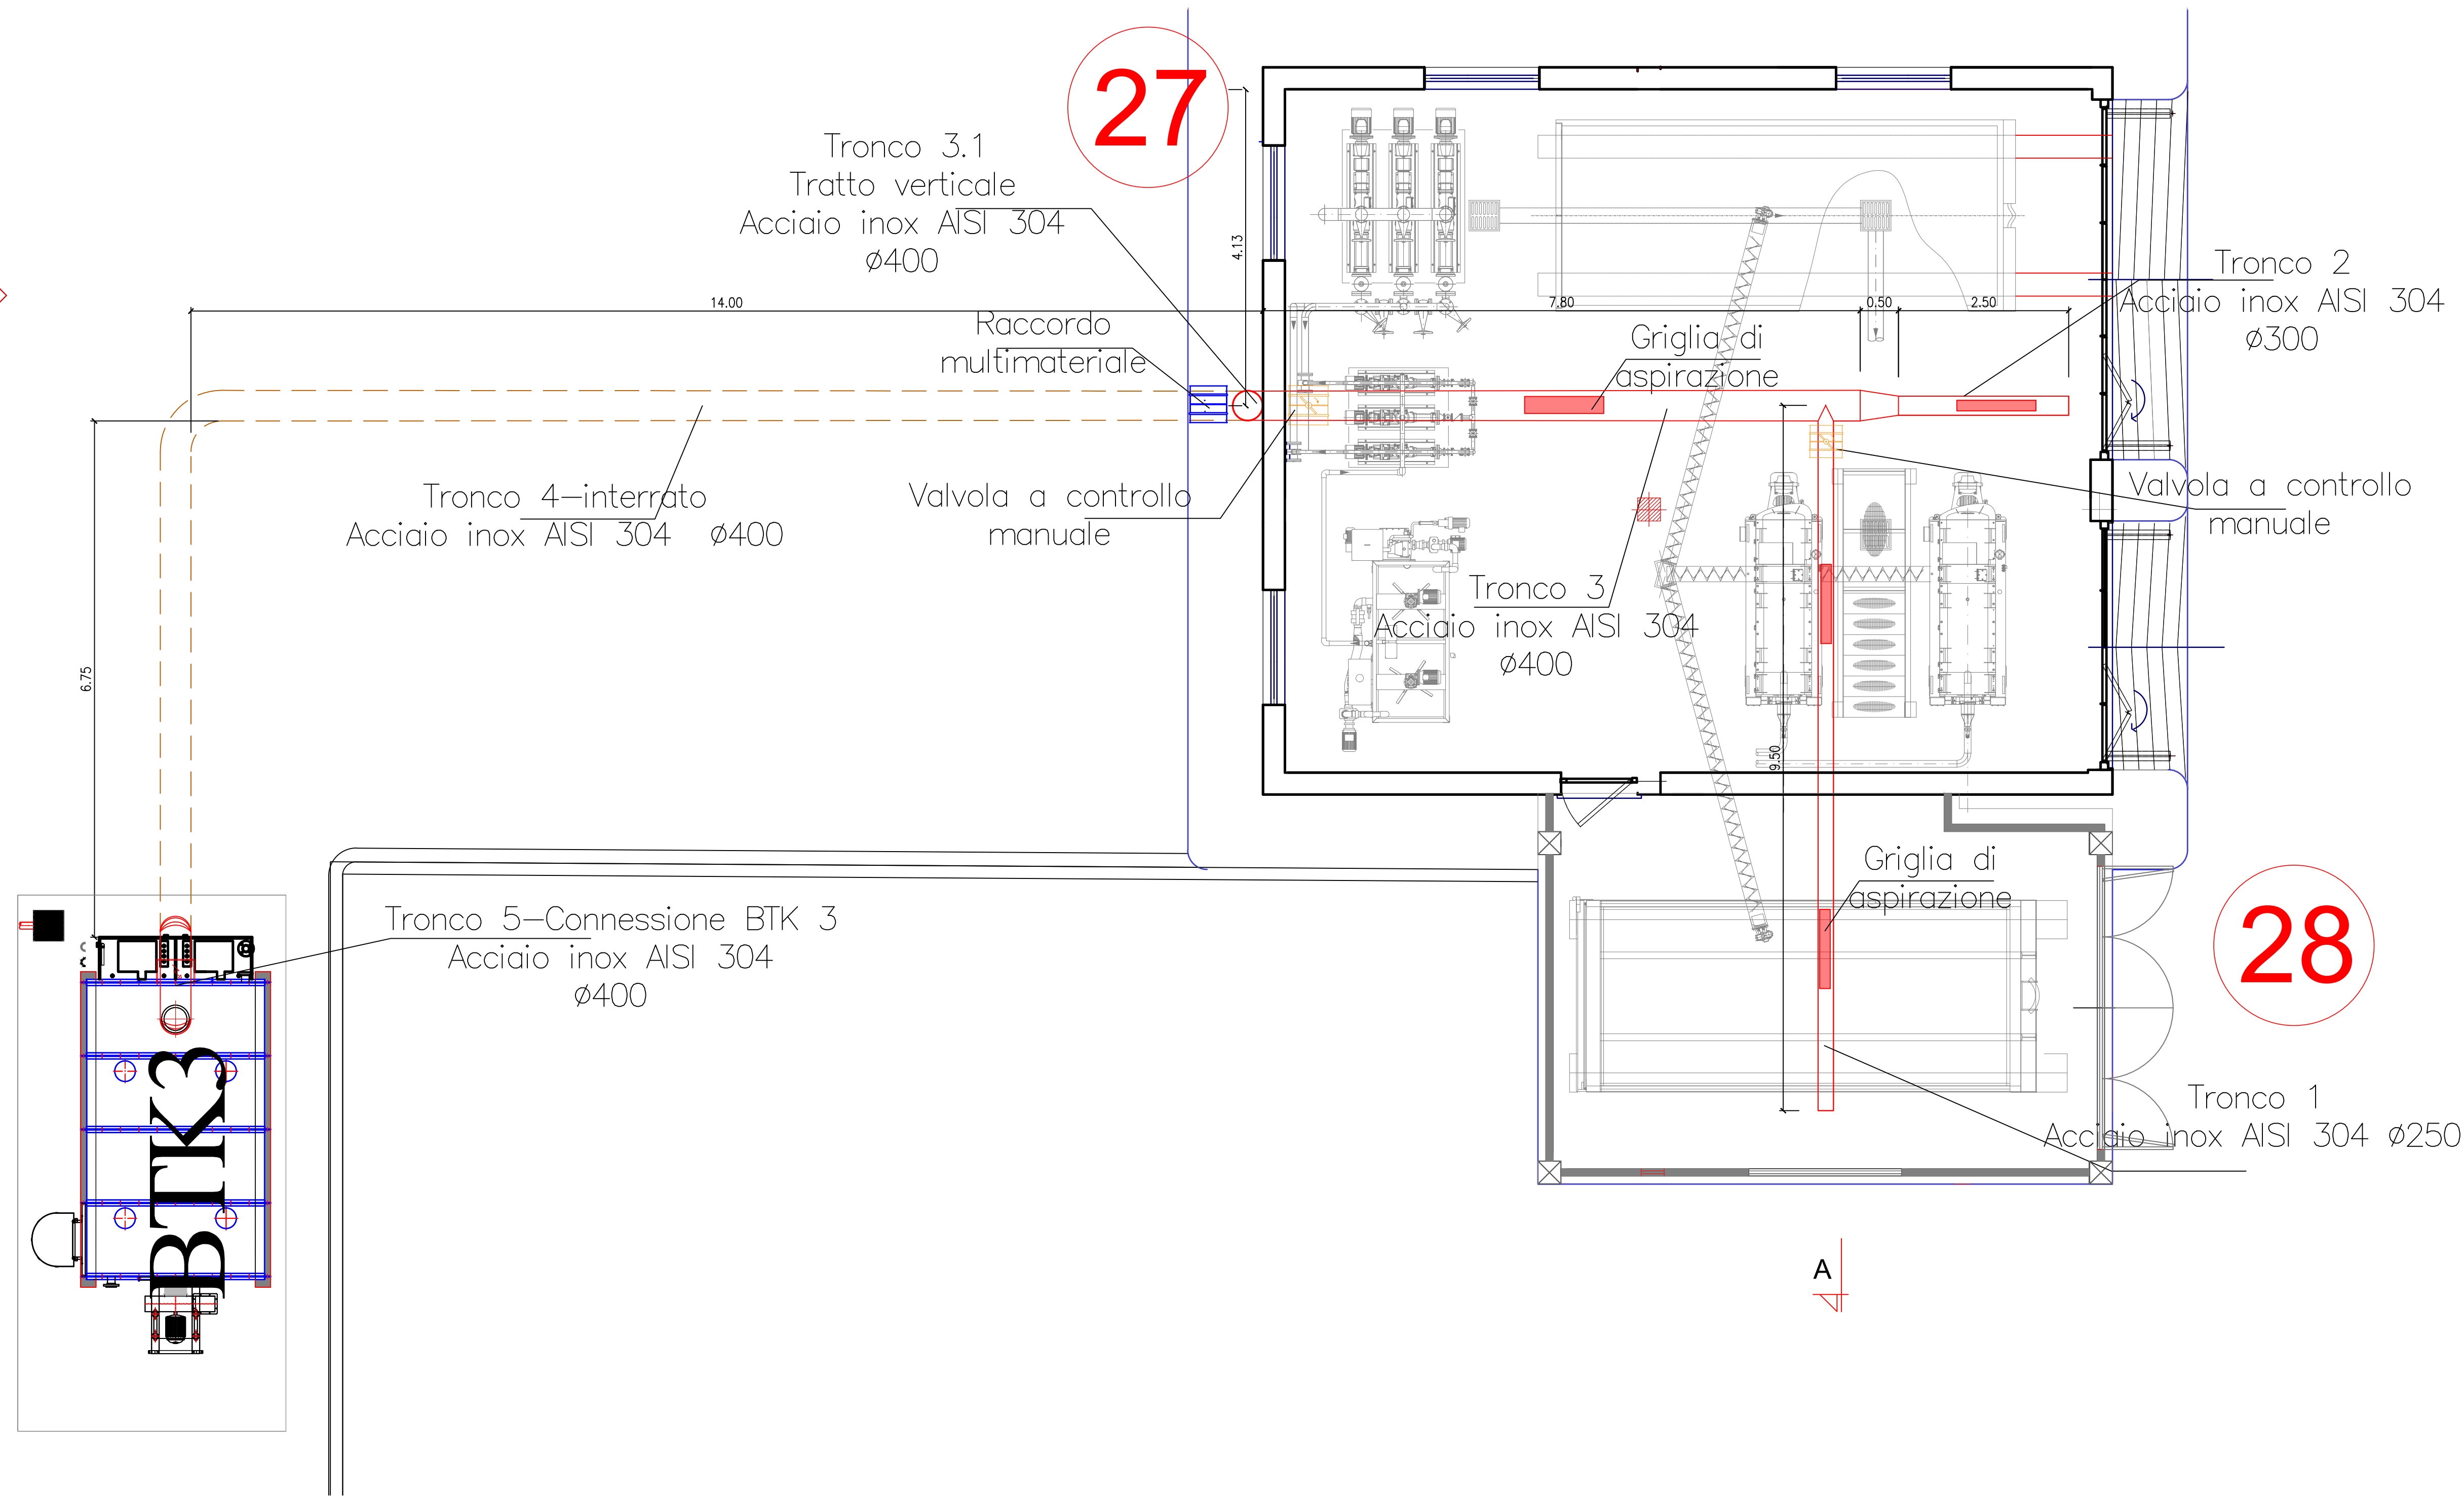



LEGENDA

- Tubazioni aerauliche aeree - Acciaio inox AISI 304
- Tubazioni aerauliche interrate - PE 100-rc

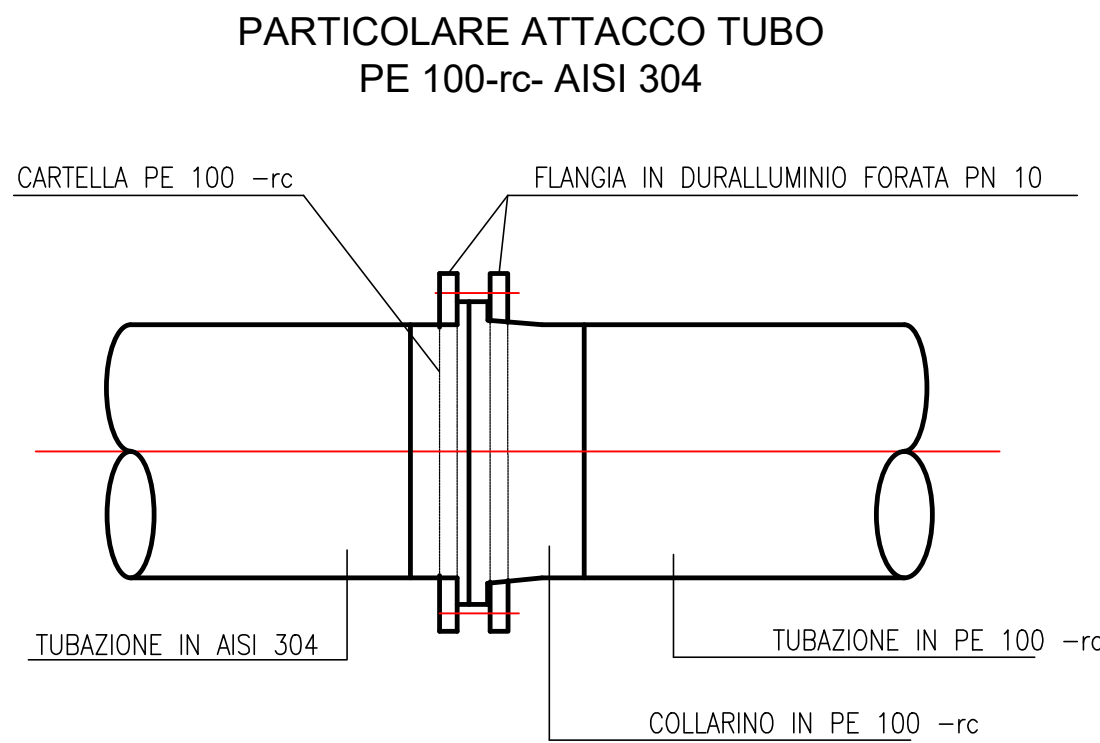

SEZIONE A-A  
Scala 1:50

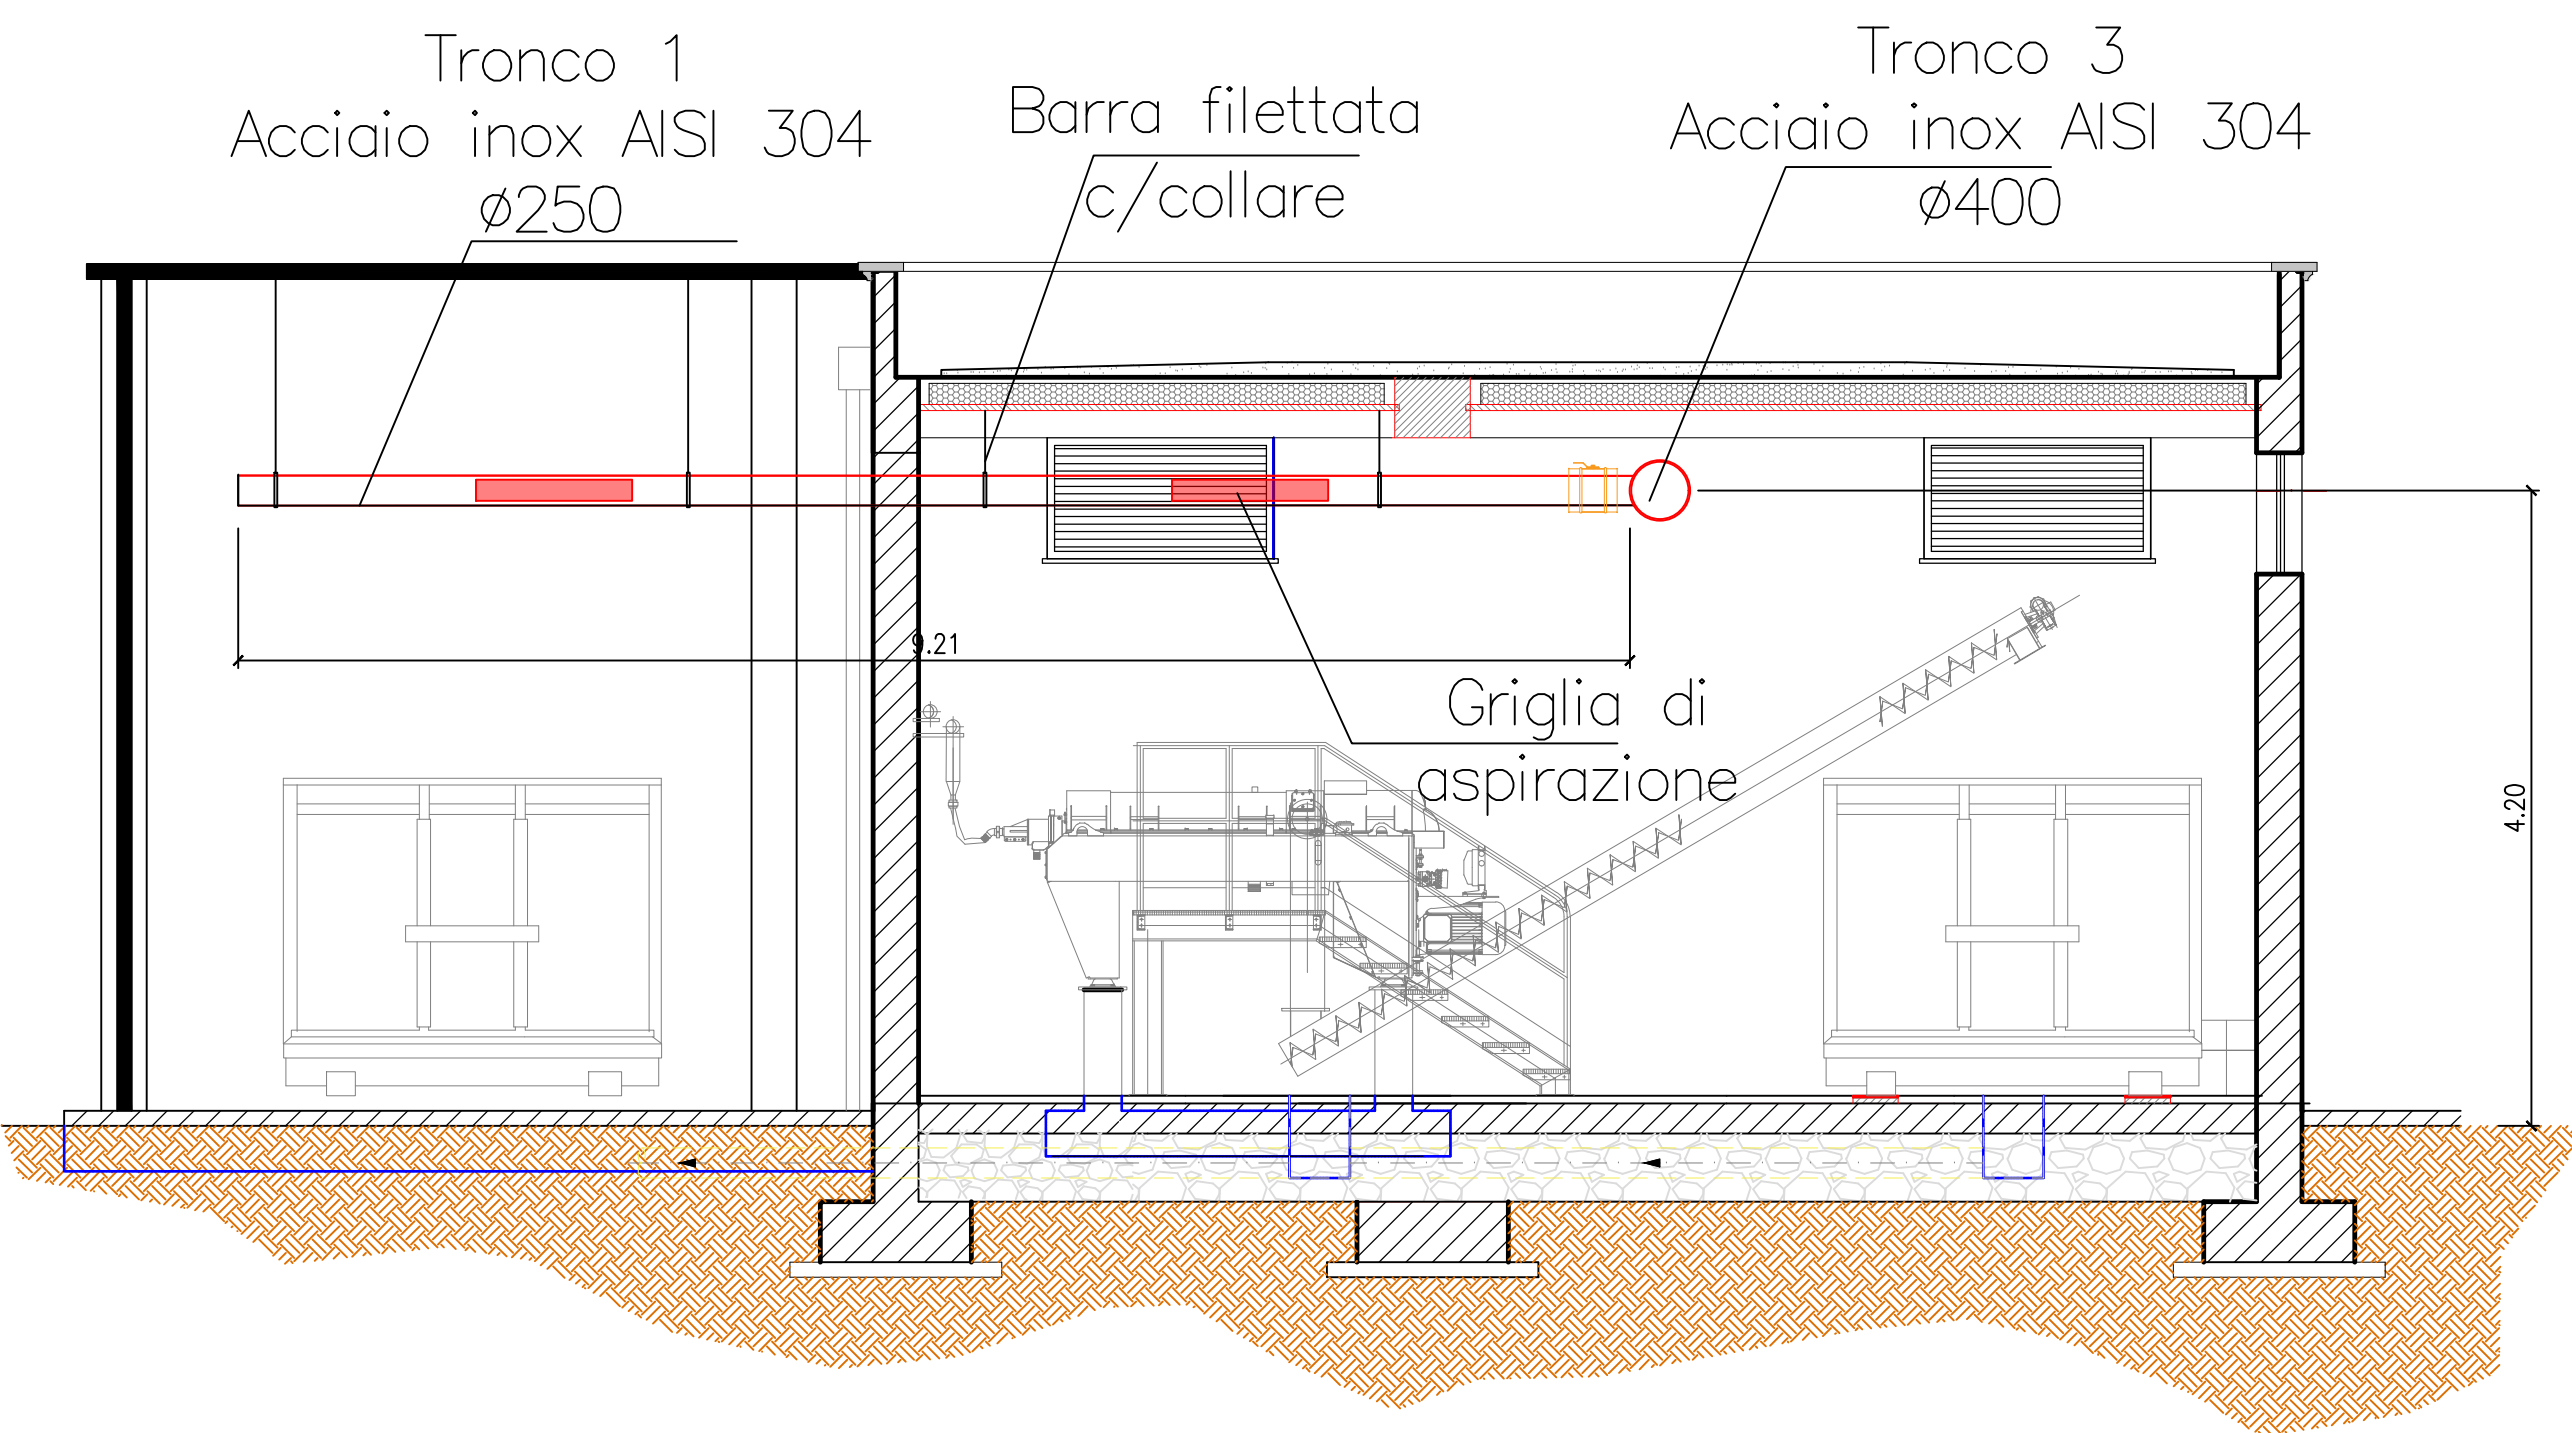

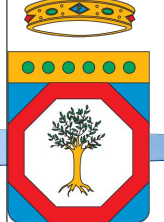

CUP: E75G19000040005


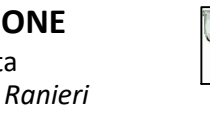
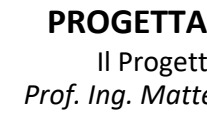

PIANO DEGLI INTERVENTI AIP 2020-2023 DI CUI ALLA DELIBERA N.6 DEL 22/02/2021  
CON COPERTURA FINANZIARIA " FONDI DERIVANTI DA PROVENTI TARIFFARI"

**PROGETTO DEFINITIVO**  
**POTENZIAMENTO DELL'IMPIANTO DI DEPURAZIONE E DEL RECAPITO FINALE**  
**A SERVIZIO DELL'AGGLOMERATO DEL COMUNE DI SQUINZANO (LE)**

Il Responsabile del Procedimento  
Ing. Matteo MORELLO

Acquedotto Pugliese S.p.A.  
Direzione Ingegneria

Il Direttore  
Ing. Gaetano BARBONE



**PROGETTAZIONE**  
Il Progettista  
Prof. Ing. Matteo Ranieri

Il Coordinatore della Sicurezza in  
fase di progettazione  
Prof. Ing. Matteo Ranieri

Elaborato  
**A.22**

**PIANTA E PROFILI TUBAZIONI**  
**AERAILICHE BTK3**  
**Pianta e sezioni**

|                         |                         |                                   |             |
|-------------------------|-------------------------|-----------------------------------|-------------|
| Codice Intervento P1370 | Codice SAP 210000023391 | Prot. N. 27346<br>Data 23/04/2021 | Scala: 1:50 |
|-------------------------|-------------------------|-----------------------------------|-------------|

|         |            |                                |           |             |           |
|---------|------------|--------------------------------|-----------|-------------|-----------|
| 00      | 04/04/2021 | Emesso per Progetto DEFINITIVO |           |             |           |
| N. Rev. | Data       | Descrizione                    | Disegnato | Controllato | Approvato |