



PIANTA
Scala 1:20

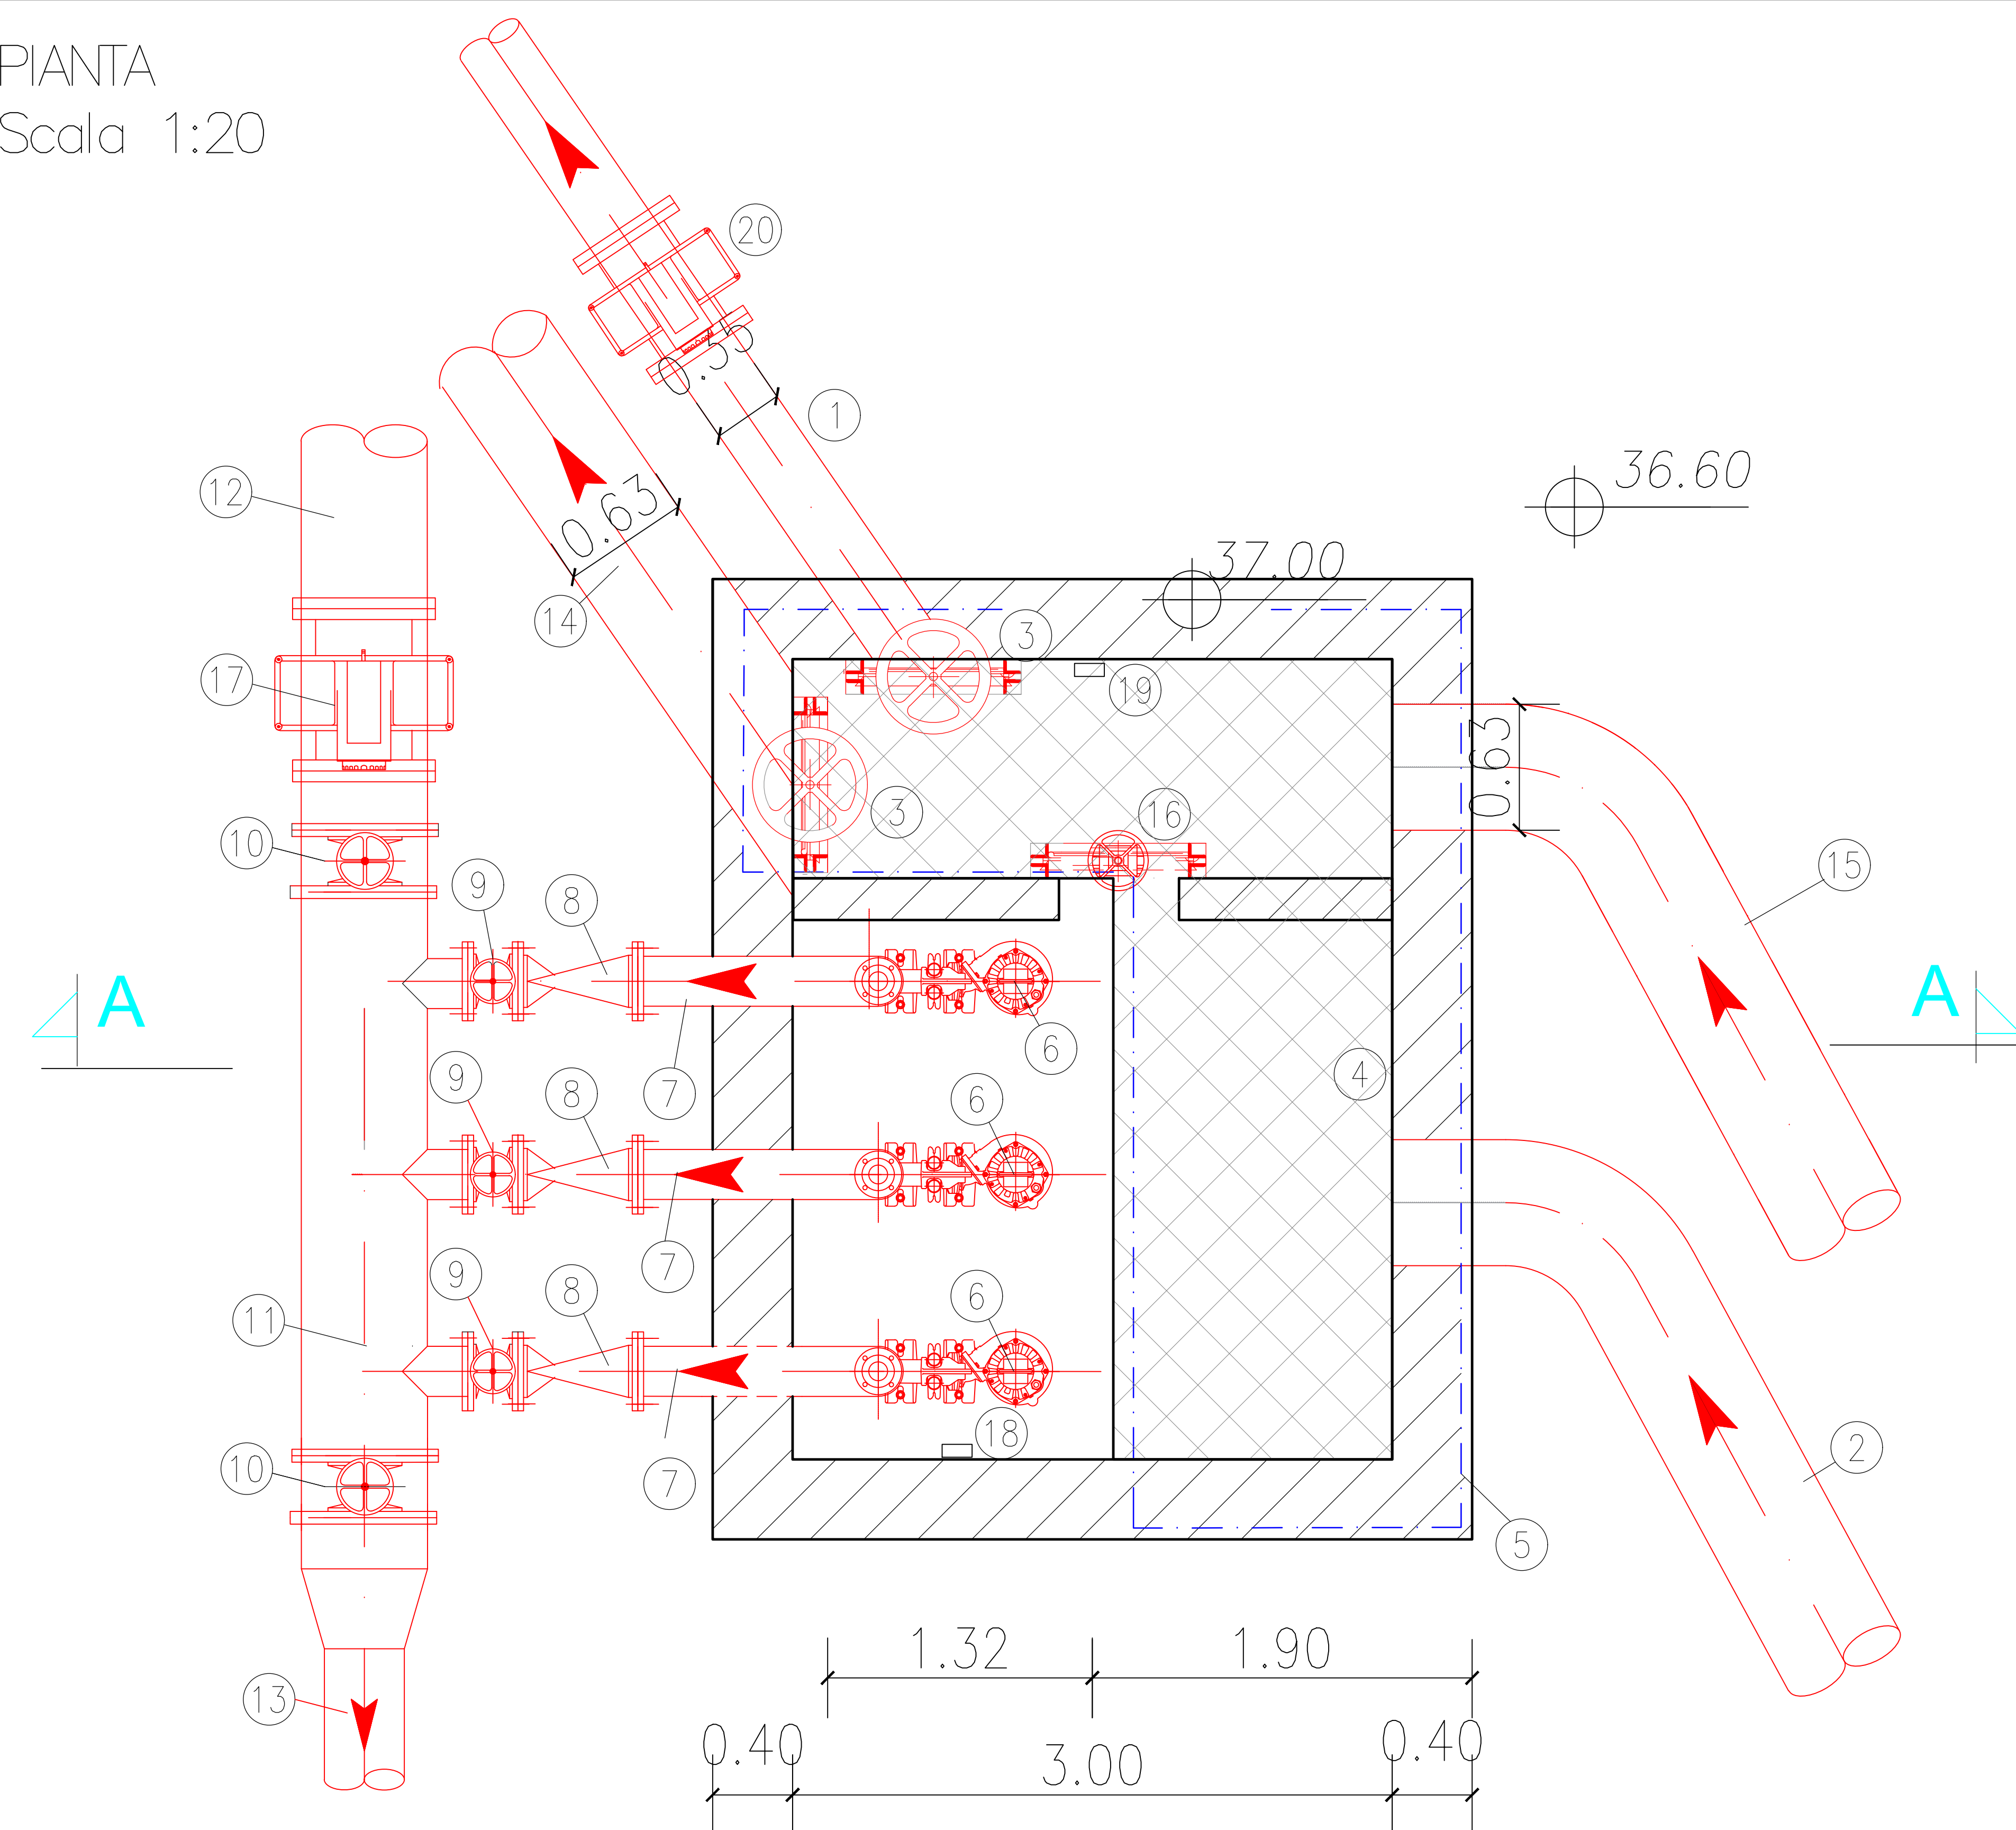

SEZIONE A-A
Scala 1:20

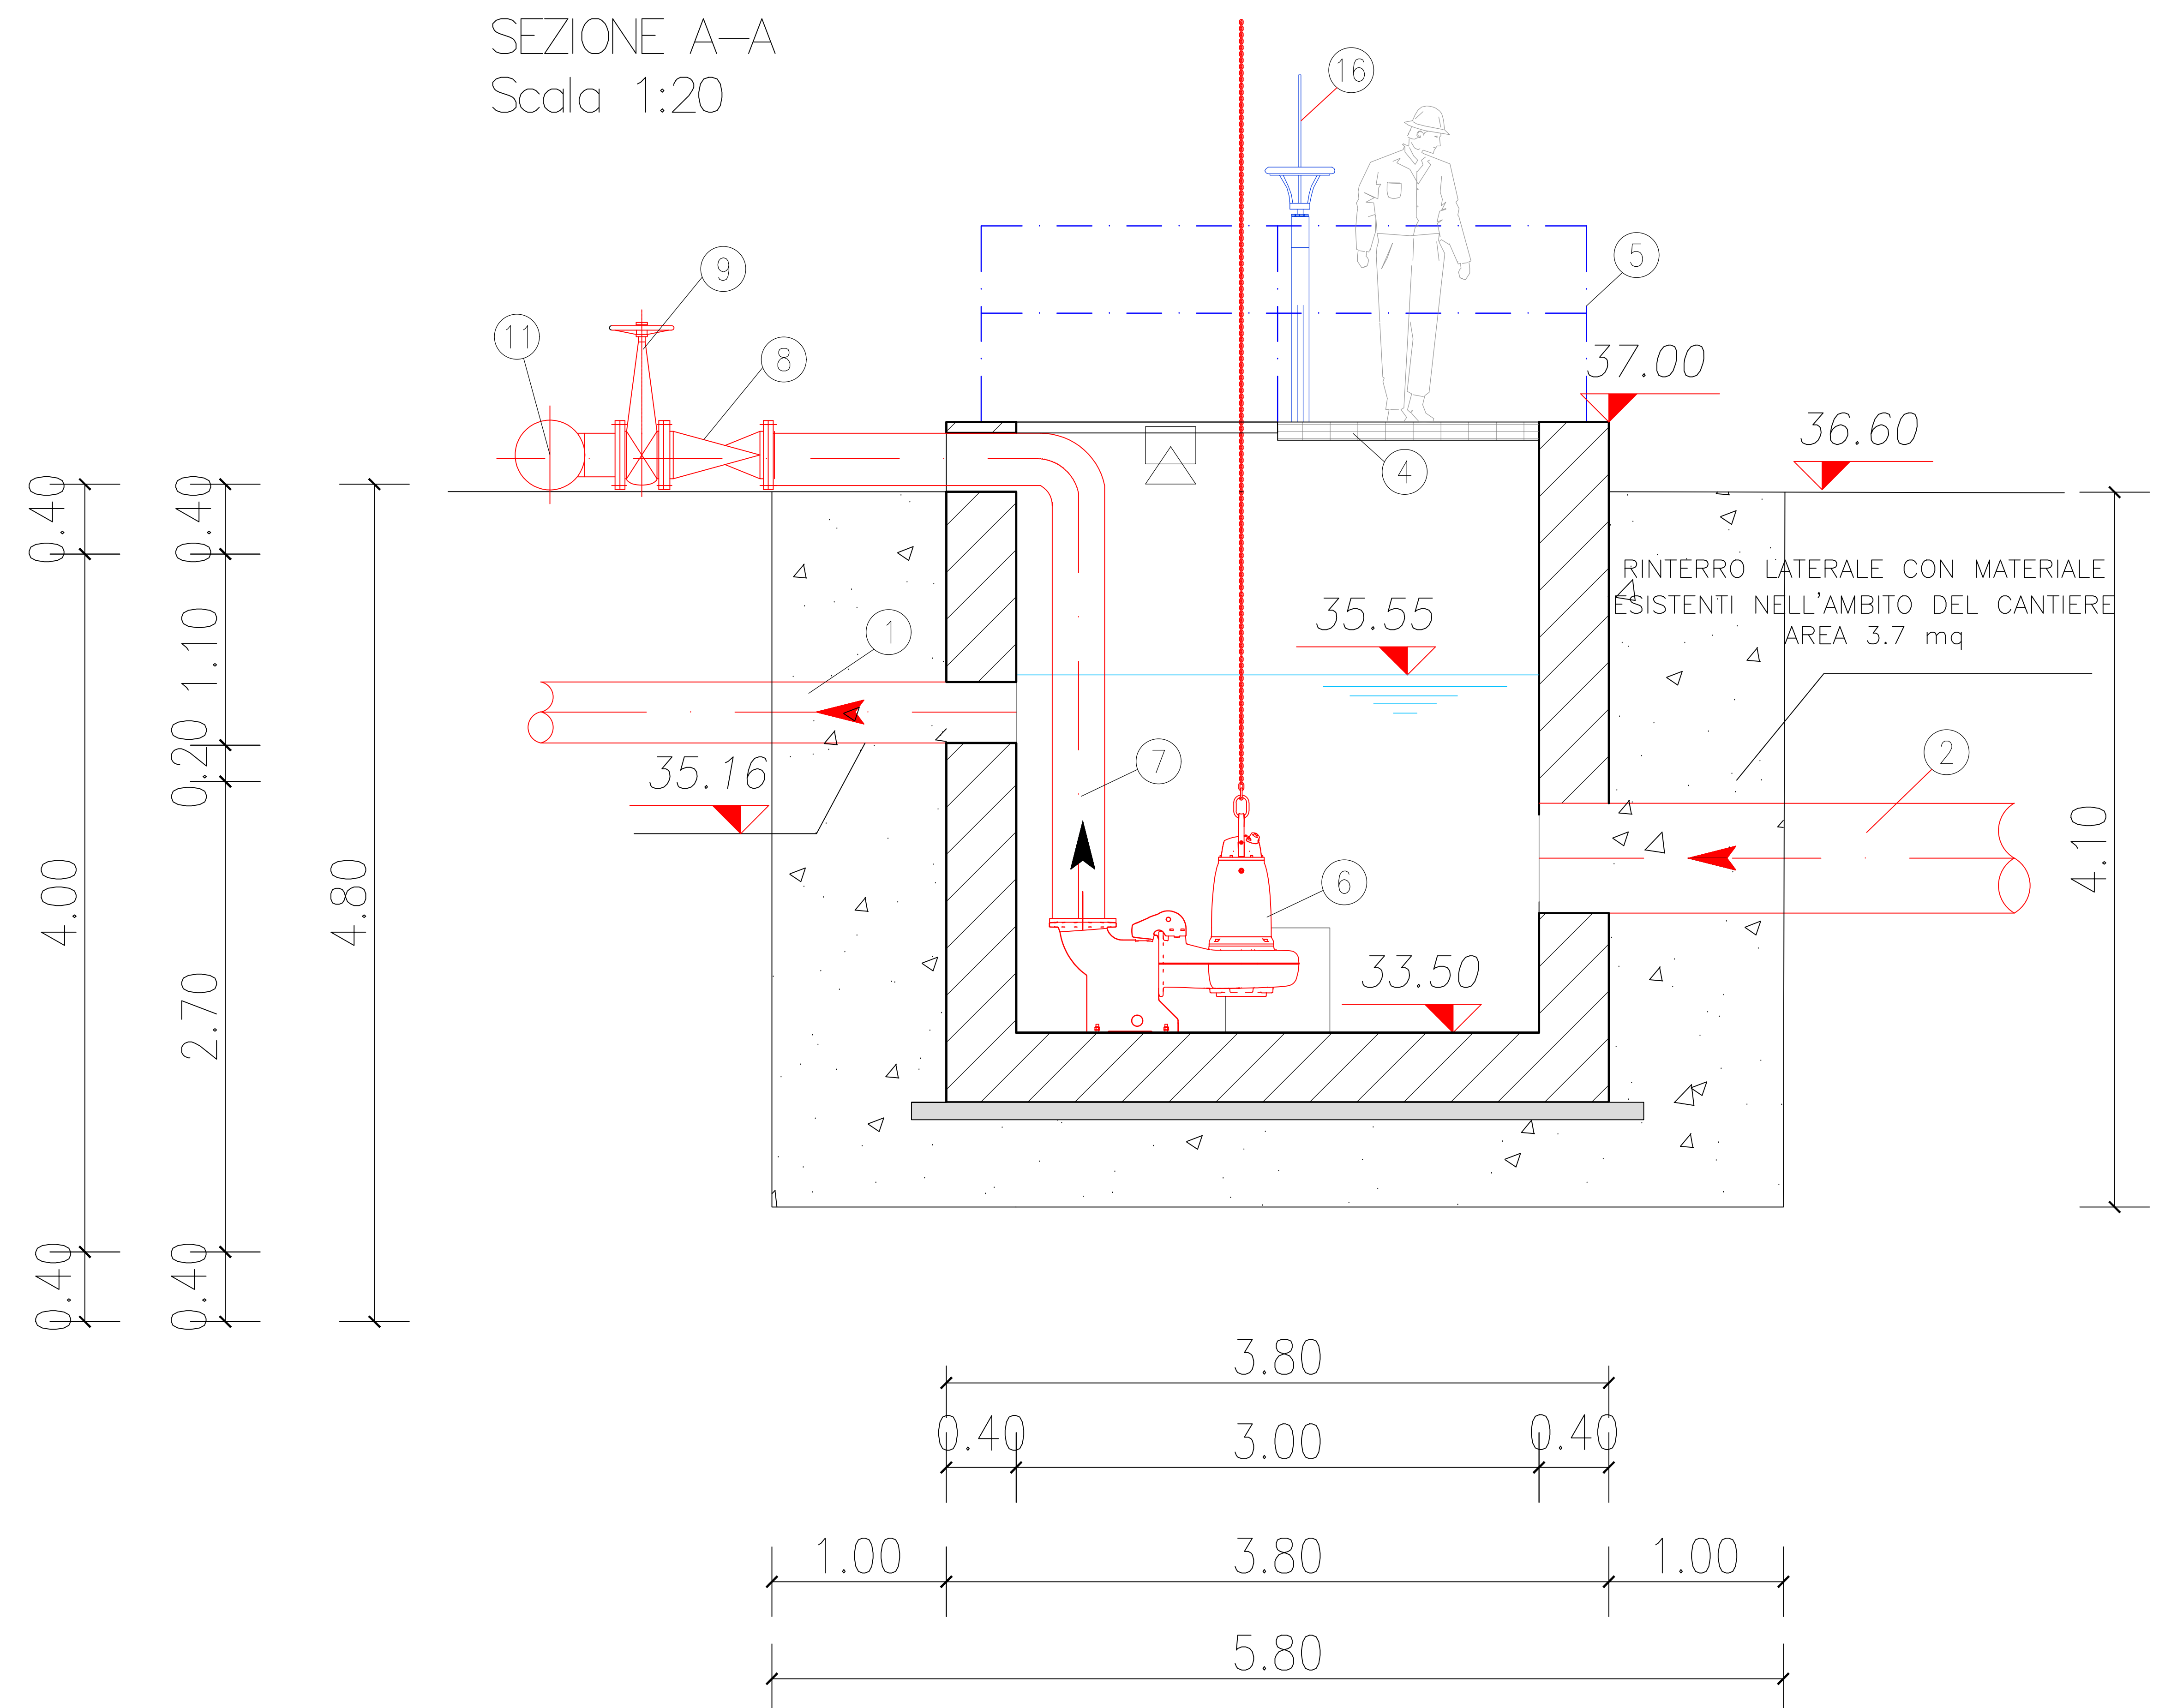

LEGENDA

- 1) TUBO DI SCARICO A GRAVITA' ALLE TRINCEE DN 350 ESISTENTE
- 2) TUBO DI ARRIVO A POZZETTO DI SCARICO DN 630 IN PE 100-rc
- 3) PARATOIA A TENUTA SU 4 LATI MOTORIZZATA ASSERVITA AL MISURATORE DI LIVELLO PAR 06 A/B
- 4) COPERTURA IN GRIGLIATO ZINCATO
- 9) CORRIMANO ANTINFORTUNISTICO IN AISI 104
- 6) ELETTROPOMPE SOMMERSE PER SOLLEVAMENTO ACQUE ALLE TRINCEE ITEM PS 05 A/C
- 7) TUBAZIONE DI SOLLEVAMENTO ACQUE DN 300 IN ACCIAIO AISI 304
- 8) VALVOLA DI NON RITORNO DN 300
- 9) SARACINESCA IN GHISA SFEROIDALE DN 300
- 10) SARACINESCA IN GHISA SFEROIDALE DN 630
- 11) COLLETTORE DN 630 IN ACCIAIO AISI 304
- 12) TUBAZIONE DN 630 ALLE NUOVE TRINCEE IN PE 100-rc
- 13) TUBAZIONE DI SCARICO ALLA VASCA EXTRA PORTATE DN 400 IN PE 100-rc
- 14) TUBAZIONE DI SCARICO ALLE TRINCEE ESISTENTI C E D DA DISINFEZIONE DEDICATA DN 630 IN PE 100-rc
- 15) TUBAZIONE DI ARRIVO DA DISINFEZIONE DEDICATA DN 630 IN PE 100-rc
- 16) PARATOIA A TENUTA SU 4 LATI A CONTROLLO MANUALE PAR 07
- 17) MISURATORE DI PORTATA ITEM MP 06
- 18) INDICATORI DI LIVELLO LSL 05 A/F
- 19) MISURATORE DI LIVELLO LIT 04
- 20) MISURATORE DI PORTATA MP 07

			REGIONE PUGLIA		
	CUP: E75G19000040005 PIANO DEGLI INTERVENTI AIP 2020-2023 DI CUI ALLA DELIBERA N.6 DEL 22/02/2021 CON COPERTURA FINANZIARIA " FONDI DERIVANTI DA PROVENTI TARIFFARI"				
	PROGETTO DEFINITIVO POTENZIAMENTO DELL'IMPIANTO DI DEPURAZIONE E DEL RECAPITO FINALE A SQUINZANO DELL'AGGLOMERATO DEL COMUNE DI SQUINZANO (LE)				
	<div style="display: flex; justify-content: space-between;"> <div> Acquedotto Pugliese S.p.A. Direzione Ingegneria </div> <div style="text-align: right;"> Il Direttore <i>Ing. Gaetano BARBONE</i> </div> </div>				
	<div style="display: flex; justify-content: space-between;"> <div> Il Responsabile del Procedimento <i>Ing. Matteo MORELLO</i> </div> <div style="text-align: right;"> Il Direttore <i>Ing. Gaetano BARBONE</i> </div> </div>				
 <small>Ingegneria Ambientale s.r.l. www.ingegneriambientale.com info@ingegneriambientale.com</small>	 <small>Gestec s.p.a. s.r.l. www.gestec.it info@gestec-ribo.com</small>	PROGETTAZIONE Il Progettista <i>Prof. Ing. Matteo Ranieri</i> Il Coordinatore della Sicurezza in fase di progettazione <i>Prof. Ing. Matteo Ranieri</i>		 <small>Virologica s.r.l. info@virolog.it</small>	 <small>Ingegneria s.r.l. ingegneriasrl.com</small>
<small>Ing. Franco MACI Ing. Stefano SARDONE</small>					
Elaborato <div style="font-size: 2em; font-weight: bold;">A.24</div>		POZZETTO RILANCIO RECAPITO FINALE - Opere elettromeccaniche - Pianta e sezioni			
Codice intervento P1370		Codice SAP 210000023391		Prot. N. 27346 Data 23/04/2021	Scala: 1:20
<small>Emesso per Progetto DEFINITIVO</small>					
N. Rev.	Data	Descrizione	Disegnato	Controllato	Approvato