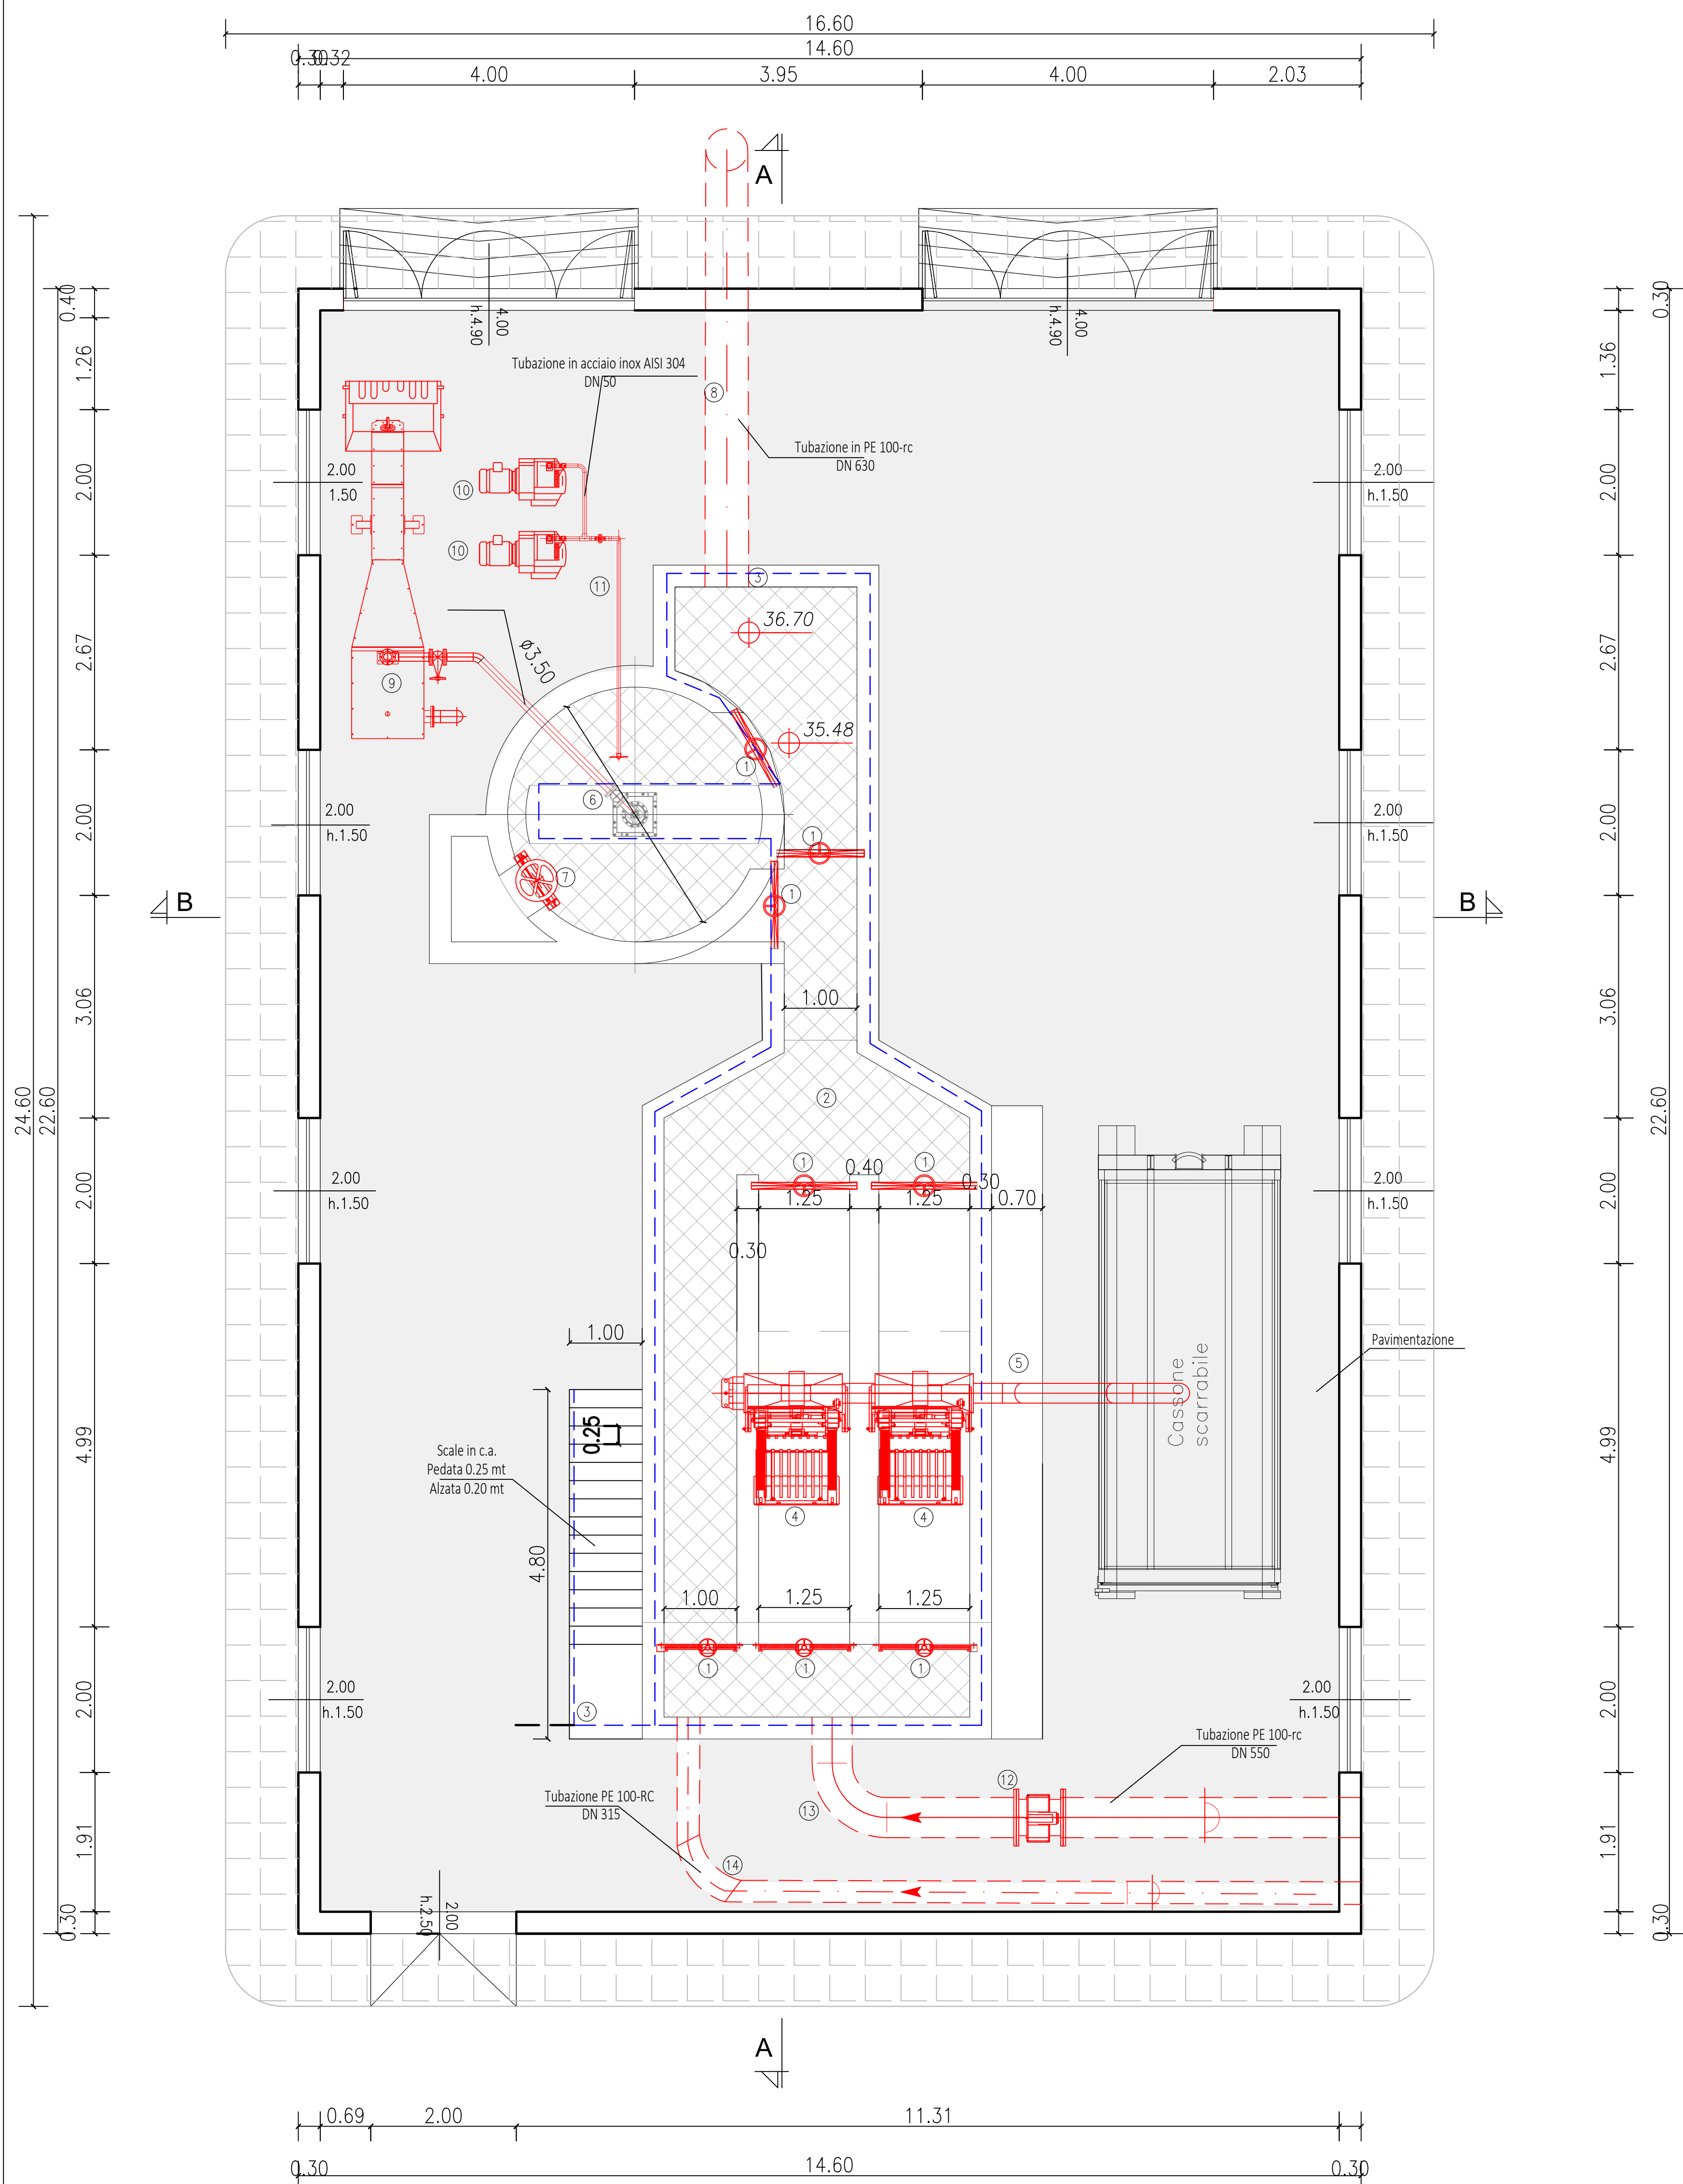
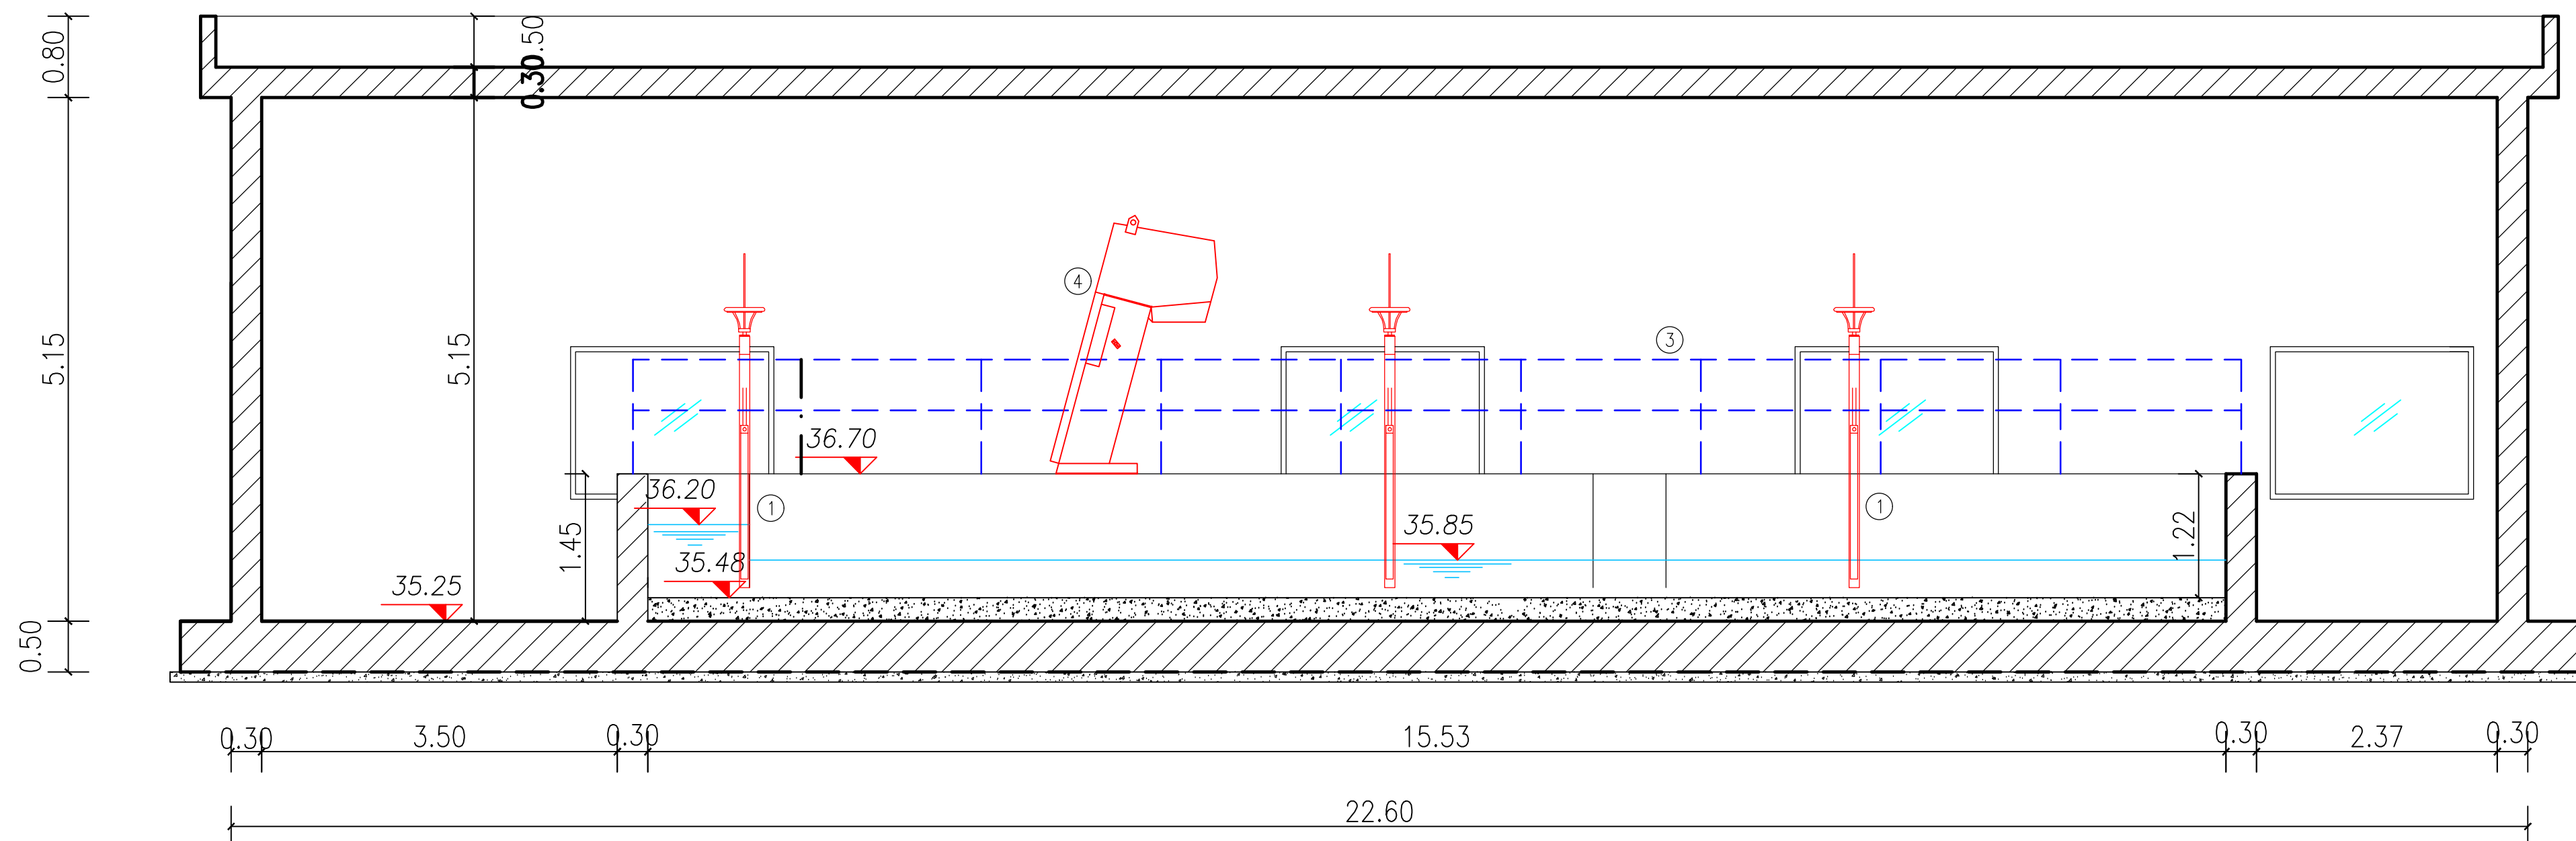


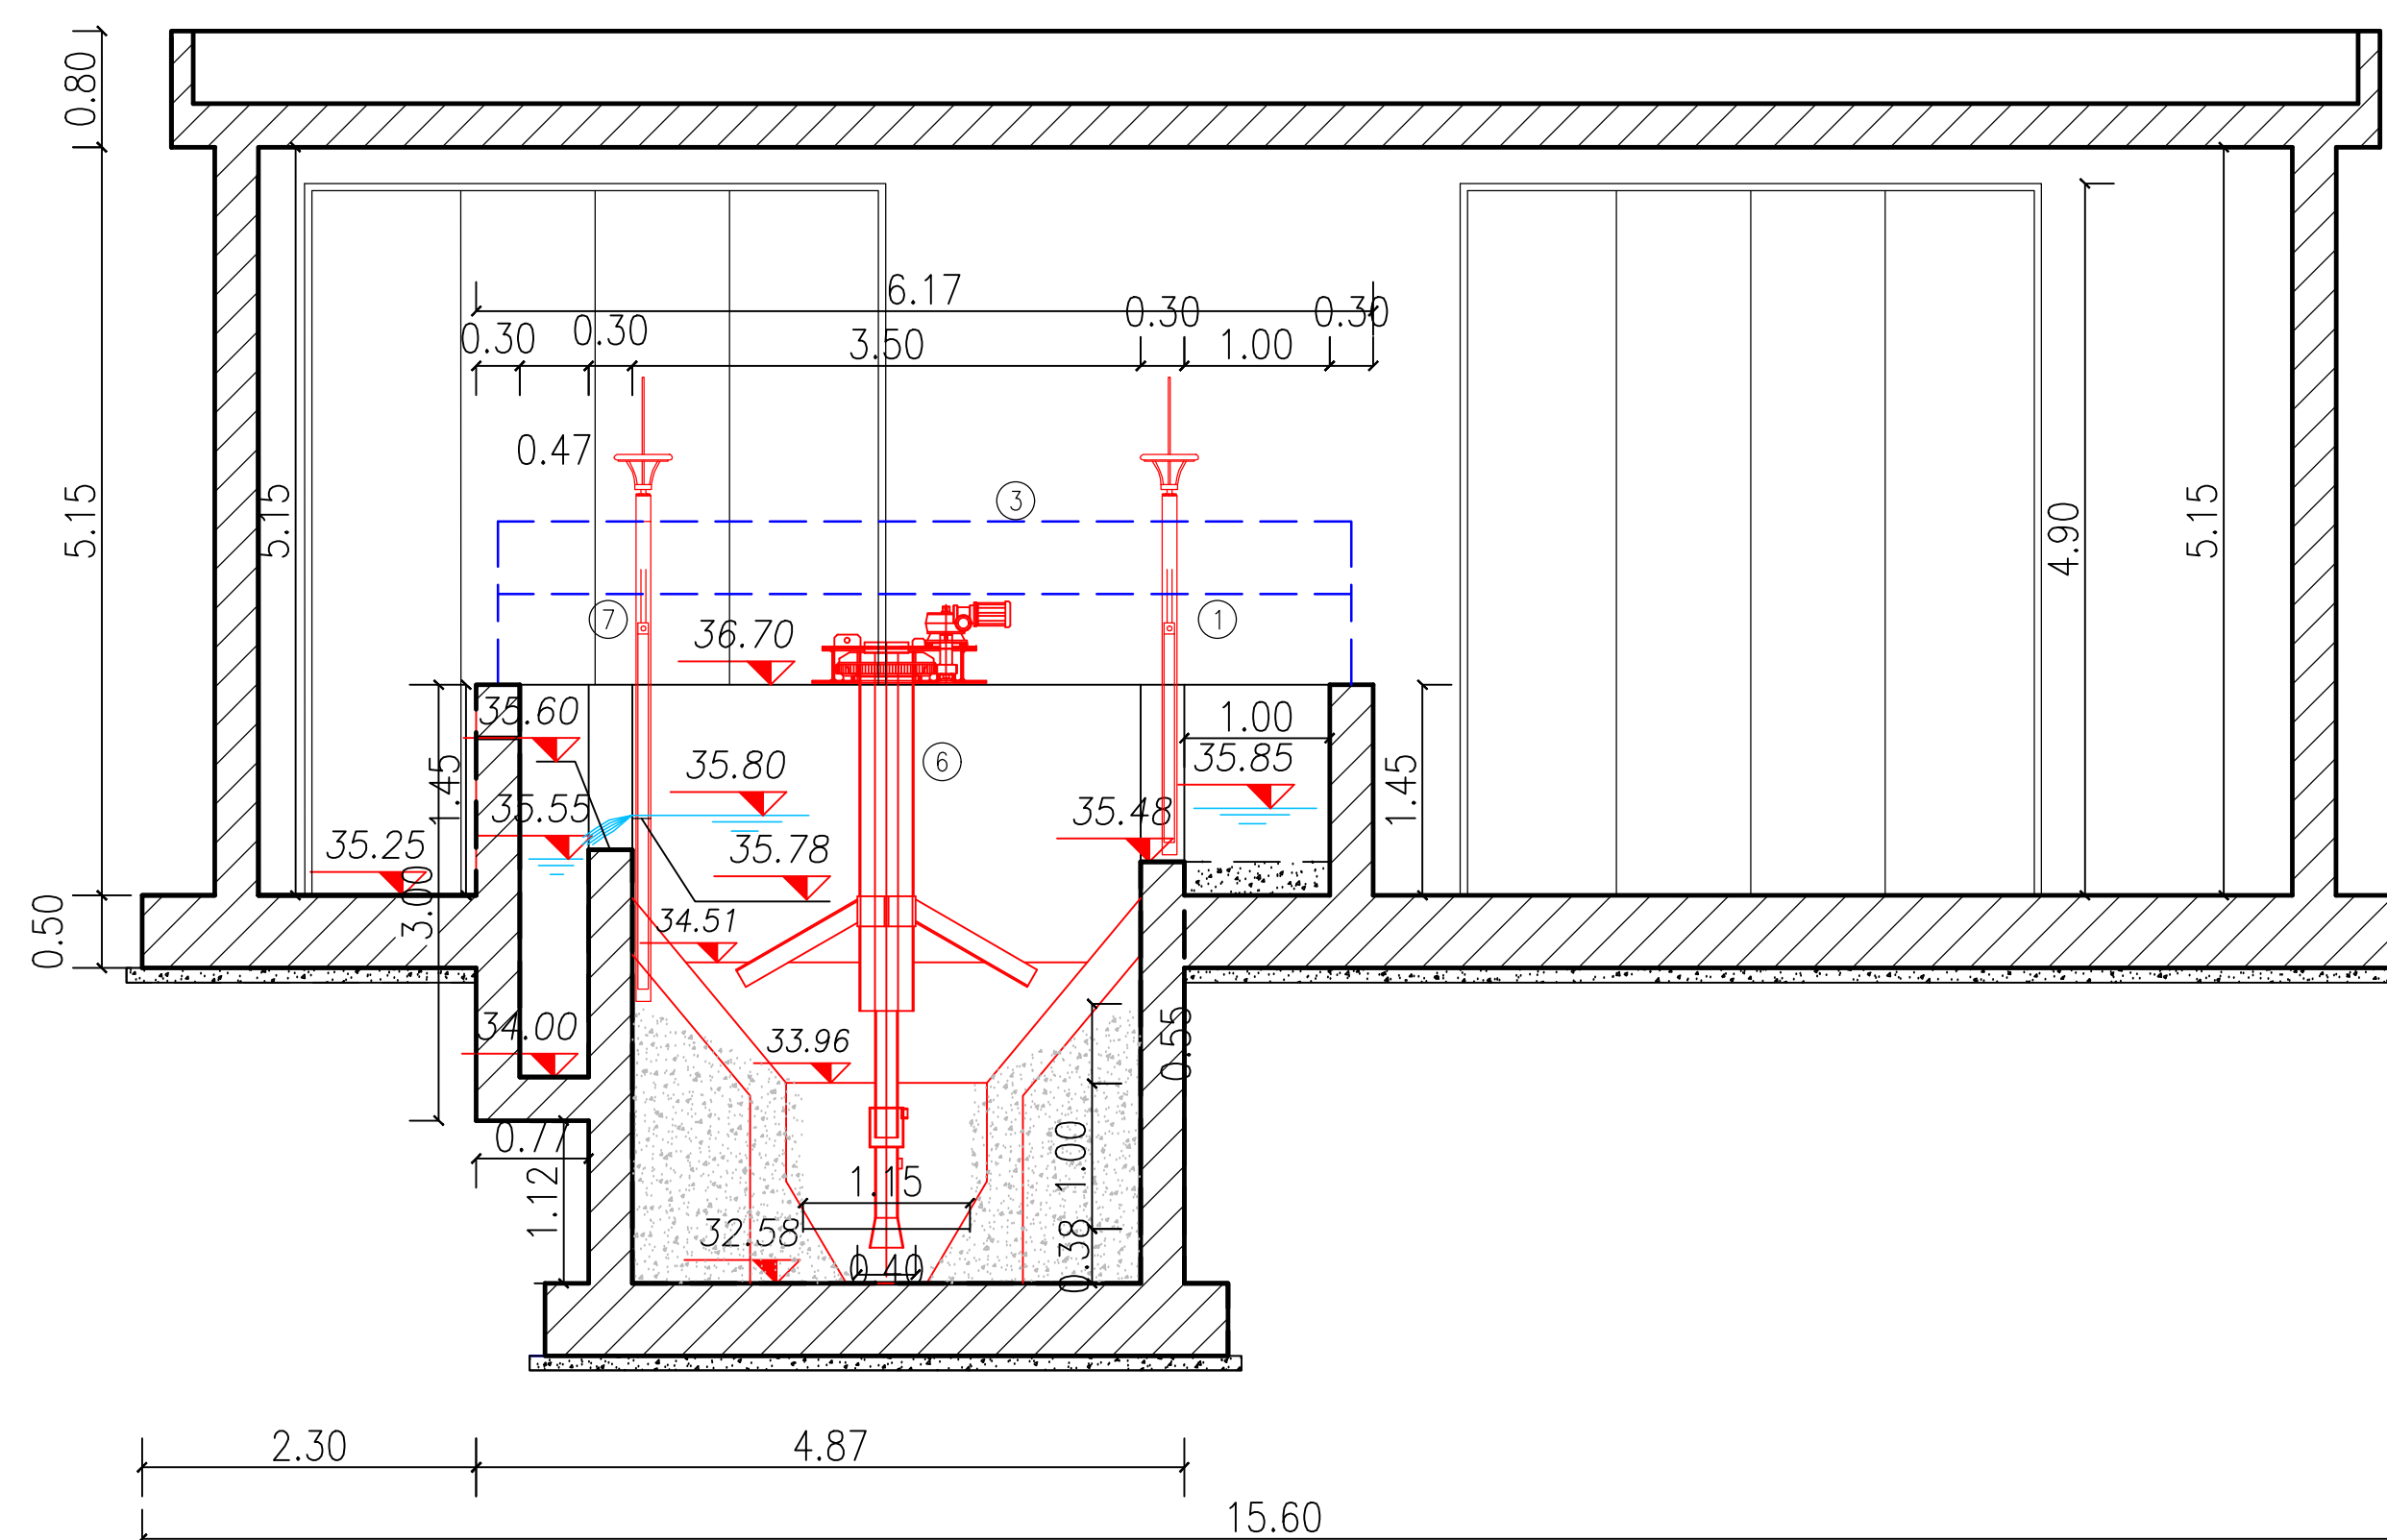
PIANTA
Scala 1:50



SEZIONE A-A
Scala 1:50

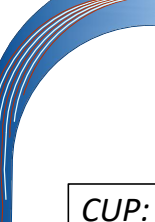
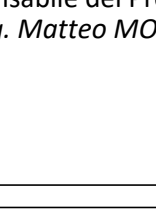
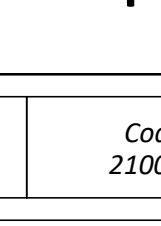


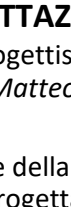


SEZIONE B-B
Scala 1:50



LEGENDA

- 1) PARATOIA A TENUTA SU TRE LATI IN AISI 104 PAR 02 A/E PAR 02 F/H
- 2) COPERTURA IN GRIGLIATO TIPO KELLER COMPLETO DI TELAIO DI APPOGGIO ZINCATO A CALDO
- 3) CORRIMANO ANTINFORTUNISTICO IN AISI 104
- 4) GRIGLIA FINE ELETTROMECCANICA VERTICALE ITEM GR 02 A/B
- 5) COMPATTATORE CON DUE BOCCHIE DI CARICO PER SCARICO VAGLIO ITEM COM 02
- 6) DISSABBIATORE A PISTA ITEM CP 01
- 7) PARATOIA A STRAMAZZO REGOLABILE PER SCARICO OLII PAR 03
- 8) TUBO DI SCARICO DISSABBIATORE ALL'EQUALIZZAZIONE DN 630 IN PE 100-rc
- 9) CLASSIFICATORE SABBIE ITEM CL 01
- 10) COMPRESSORI PER AIR LIFT ITEM S 03 A/B
- 11) TUBO DI MANDATA ARIA AD AIR-LIFT DN 50 IN AISI 304
- 12) MISURATORE DI PORTATA ELETTROMAGNETICO MP 01
- 13) COLLETTORE TUBAZIONE DI ARRIVO DALLA GRIGLIATURA GROSSOLANA DN 550 PE 100-rc PN 10
- 14) COLLETTORE TUBAZIONE DI ARRIVO DAL SOLLEVAMENTO INIZIALE DN 315 PE 100-rc

 <p>Autorità idrica pugliese</p>	 <p>REGIONE PUGLIA</p>	 <p>acquedotto pugliese <small>Trasporti Acqua</small></p>								
<p>CUP: E75G19000400005</p> <p style="text-align: center;">PIANO DEGLI INTERVENTI AIP 2020/21 DI CUI ALLA DELIBERA N.6 DEL 22/02/2021 CON COPERTURA FINANZIARIA "FONDI DERIVANTI DA PROVENTI TARIFFARI"</p>										
<p>PROGETTO DEFINITIVO</p> <p>POTENZIAMENTO DELL'IMPIANTO DI DEPURAZIONE E DEL RECAPITO FINALE A SERVIZIO DELL'AGGLOMERATO DEL COMUNE DI SQUINZANO (LE)</p>										
<p>Acquedotto Pugliese S.p.A. Direzione Ingegneria</p>										
<p>Il Responsabile del Procedimento Ing. Matteo MORELLO</p>	<p>Il Direttore Ing. Gaetano BARBONE</p>									
 <p><small>Ingegneria Ambientale s.r.l. www.ingegneriambientale.com info@ingegneriambientale.com</small></p>	 <p><small>Consorzio plus s.r.l. www.gestioconsorzio.com info@gestioconsorzio.com</small></p>	<p>PROGETTAZIONE Prof. Ing. Matteo Ranieri</p>								
<p>Il Coordinatore della Sicurezza in fase di progettazione Prof. Ing. Matteo Ranieri</p>										
 <p><small>UNING S.r.l. info@uning.it</small></p>	 <p><small>Ingegneria s.r.l. info@ingegneriasrl.it</small></p>									
<p>Ing. Franco NACCI ing. stefano SARACONE</p>										
<p>Elaborato</p> <p style="font-size: 2em;">A.2</p>	<p>NUOVO LOCALE GRIGLIATURA FINE E DISSABBIATORE - Opere elettromeccaniche - Pianta e sezioni</p>									
<p>Codice Intervento PI370</p>	<p>Codice SAP 2100000023591</p>	<p>Prot. N. 27346 Data 23/04/2021</p>								
		<p>Scala: 1:50</p>								
<table border="1" style="width: 100%; border-collapse: collapse;"> <tr> <td style="width: 25%; height: 30px;"></td> </tr> <tr> <td style="height: 30px;"></td> <td style="height: 30px;"></td> <td style="height: 30px;"></td> <td style="height: 30px;"></td> </tr> </table>										
