



LAYOUT GENERALE DELL'IMPIANTO

scala 1:500

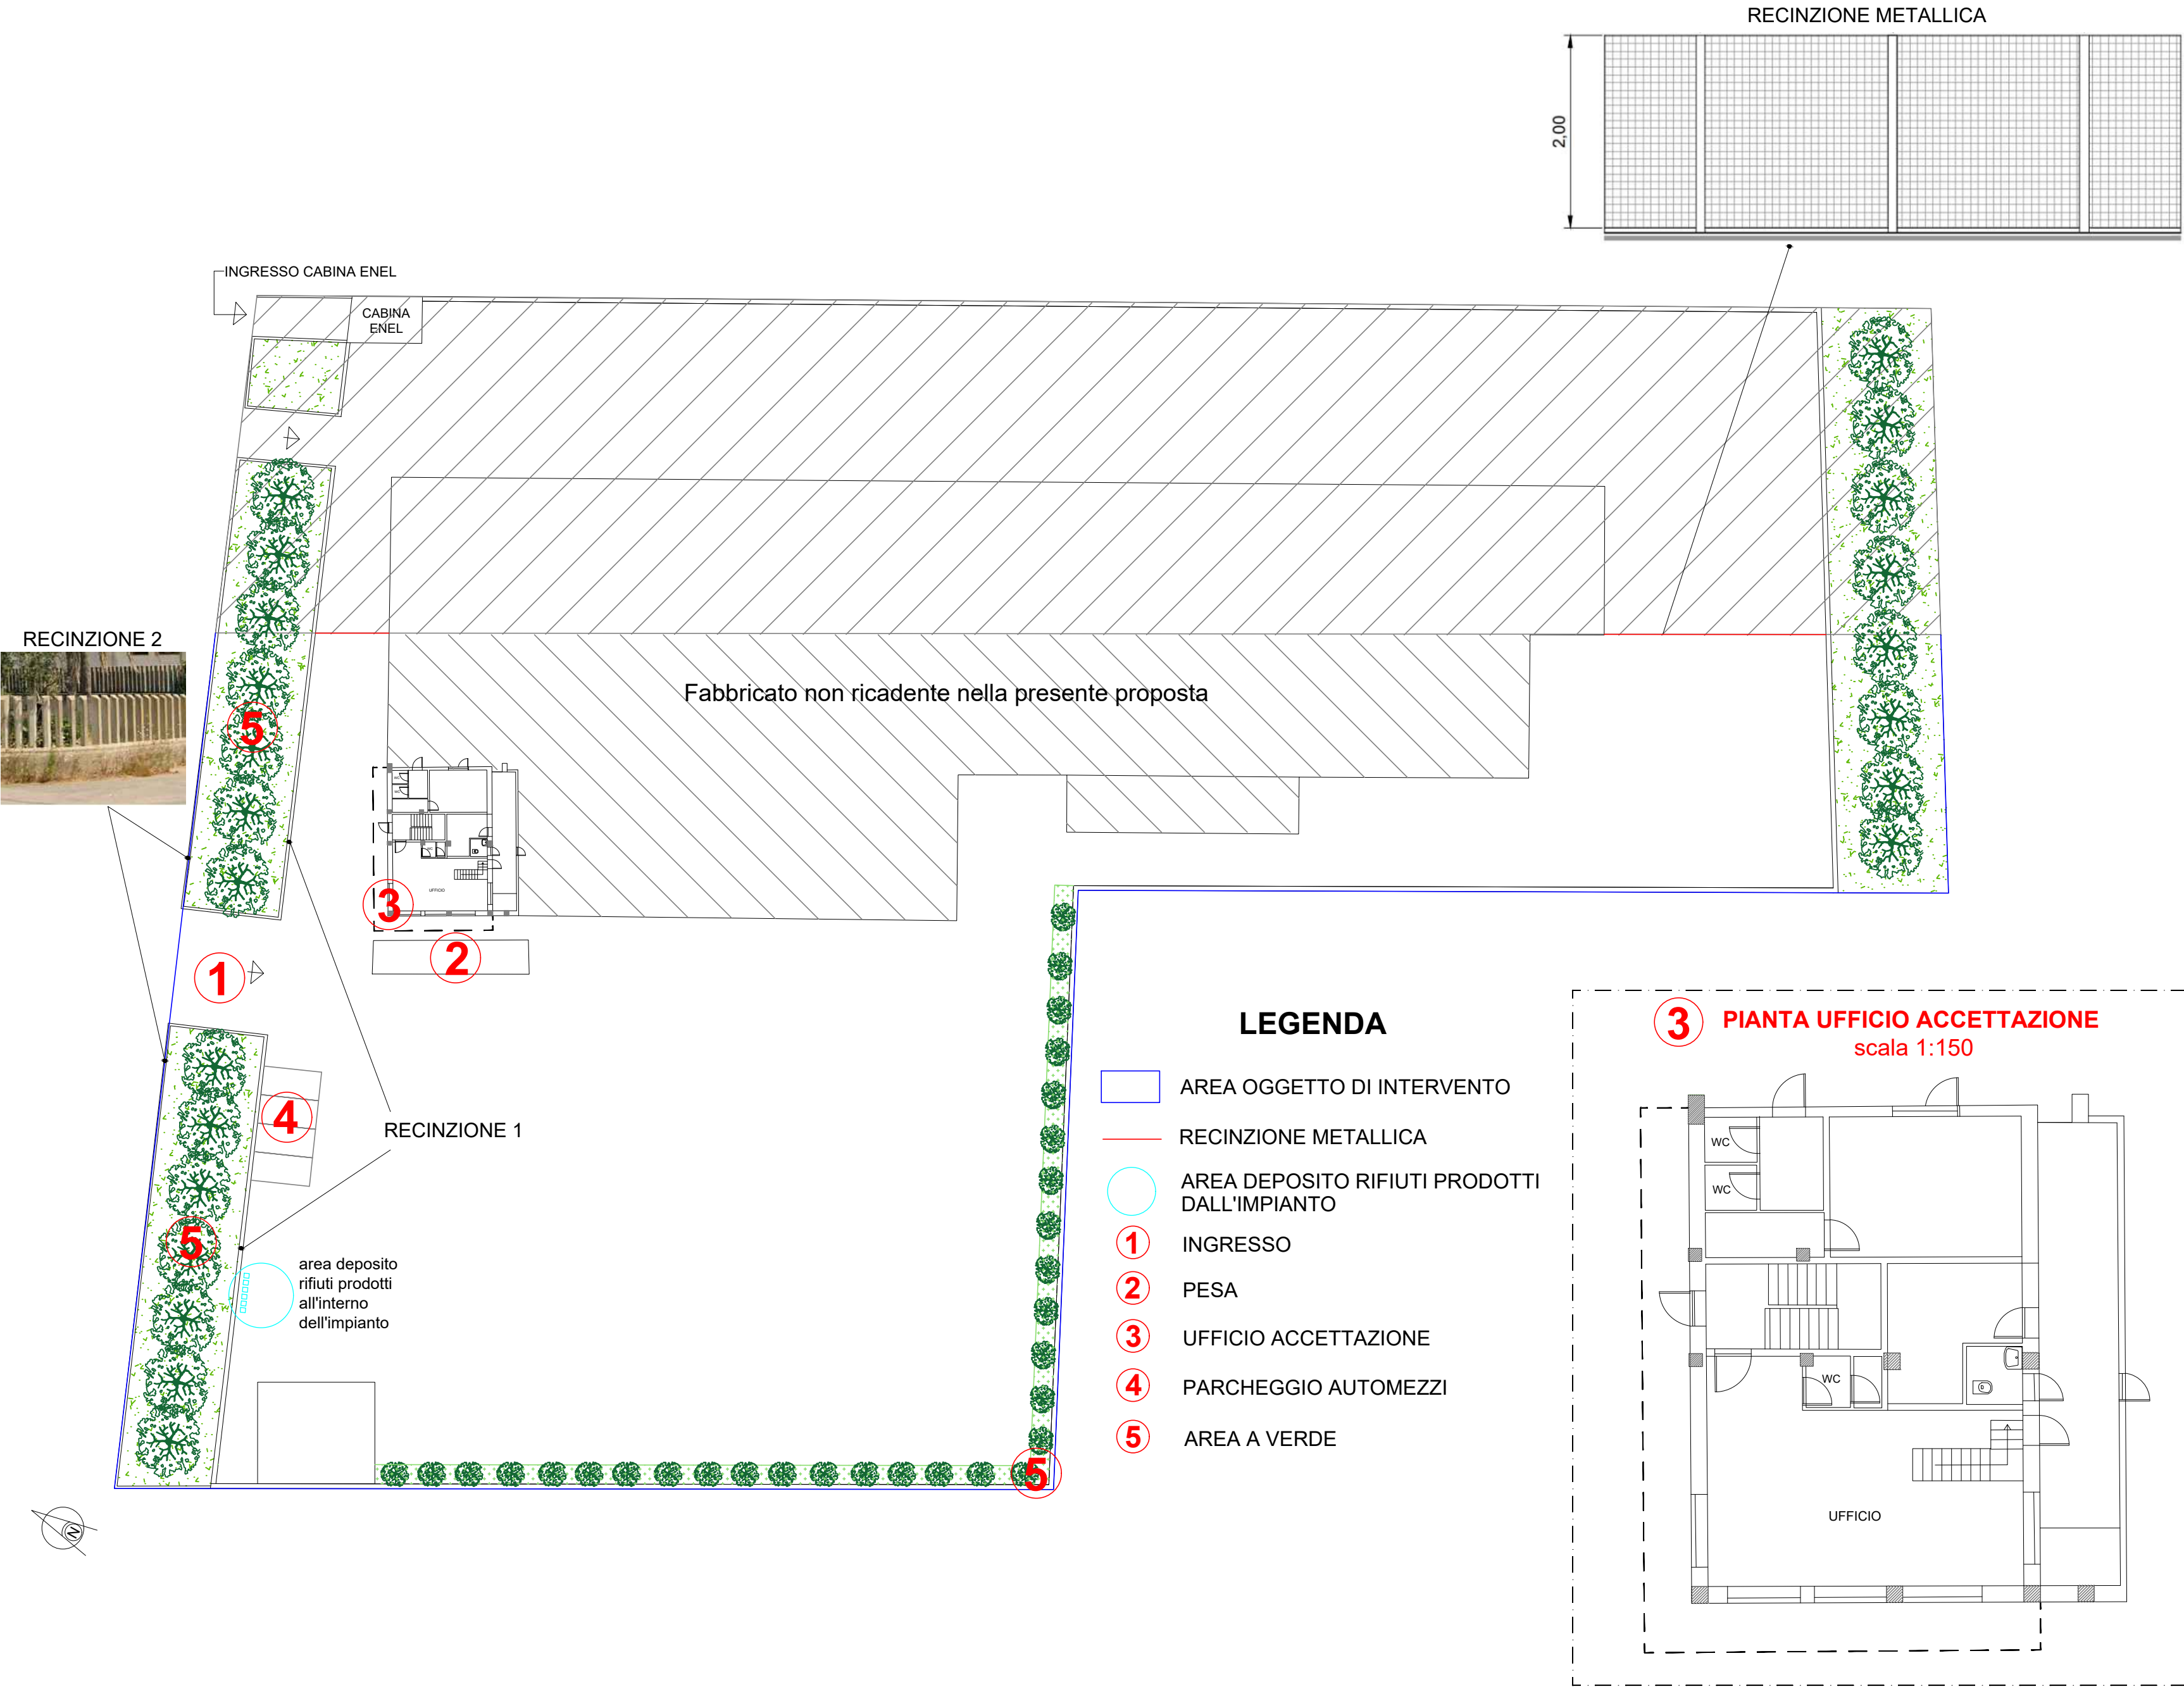

PARTICOLARE RECINZIONE 1

scala 1:50

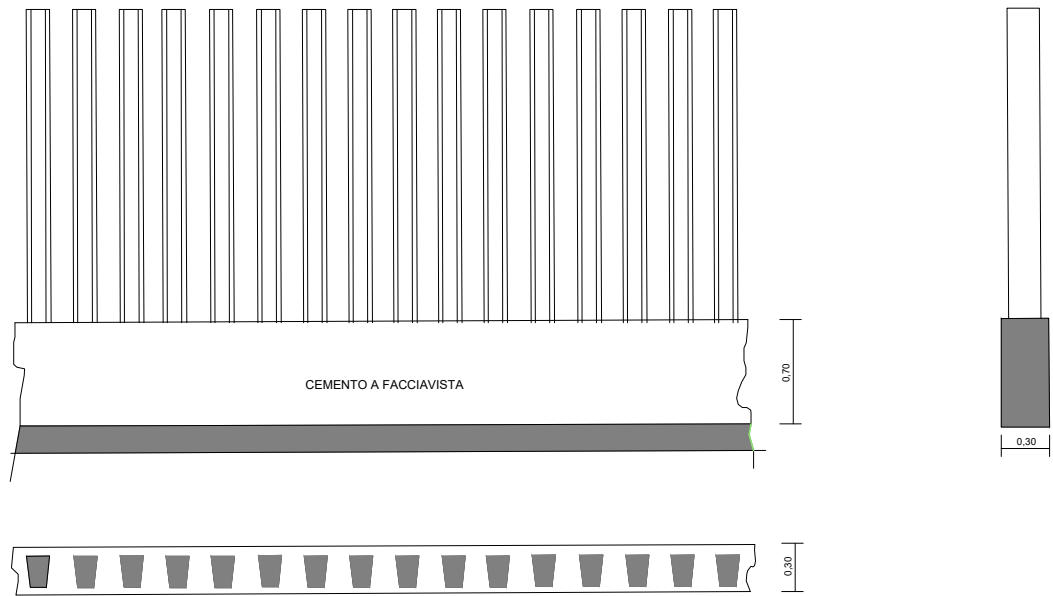

Comune di MATINO

Provincia di Lecce

ISTANZA DI A.U.
ex art. 208 D.Lgs. 152/2006 -
Impianto di trattamento rifiuti
speciali non pericolosi



Committente: RESMAL S.R.L.

Kora s.r.l.
Novoli (LE) 73051 - via Lecce 53
p. iva: 05342660759

KORA
S.R.L.
PROGETTARE SOSTENIBILE

IL TECNICO: Ing. Donato Longo



Elaborato

TAV.3

Scala: Indicate

Oggetto

Layout generale
dell'impianto

Data

Luglio 2026

Rev./Integ.

Rev.1

Data

Luglio 2026

Descrizione

Protocollo