


scala 1:500

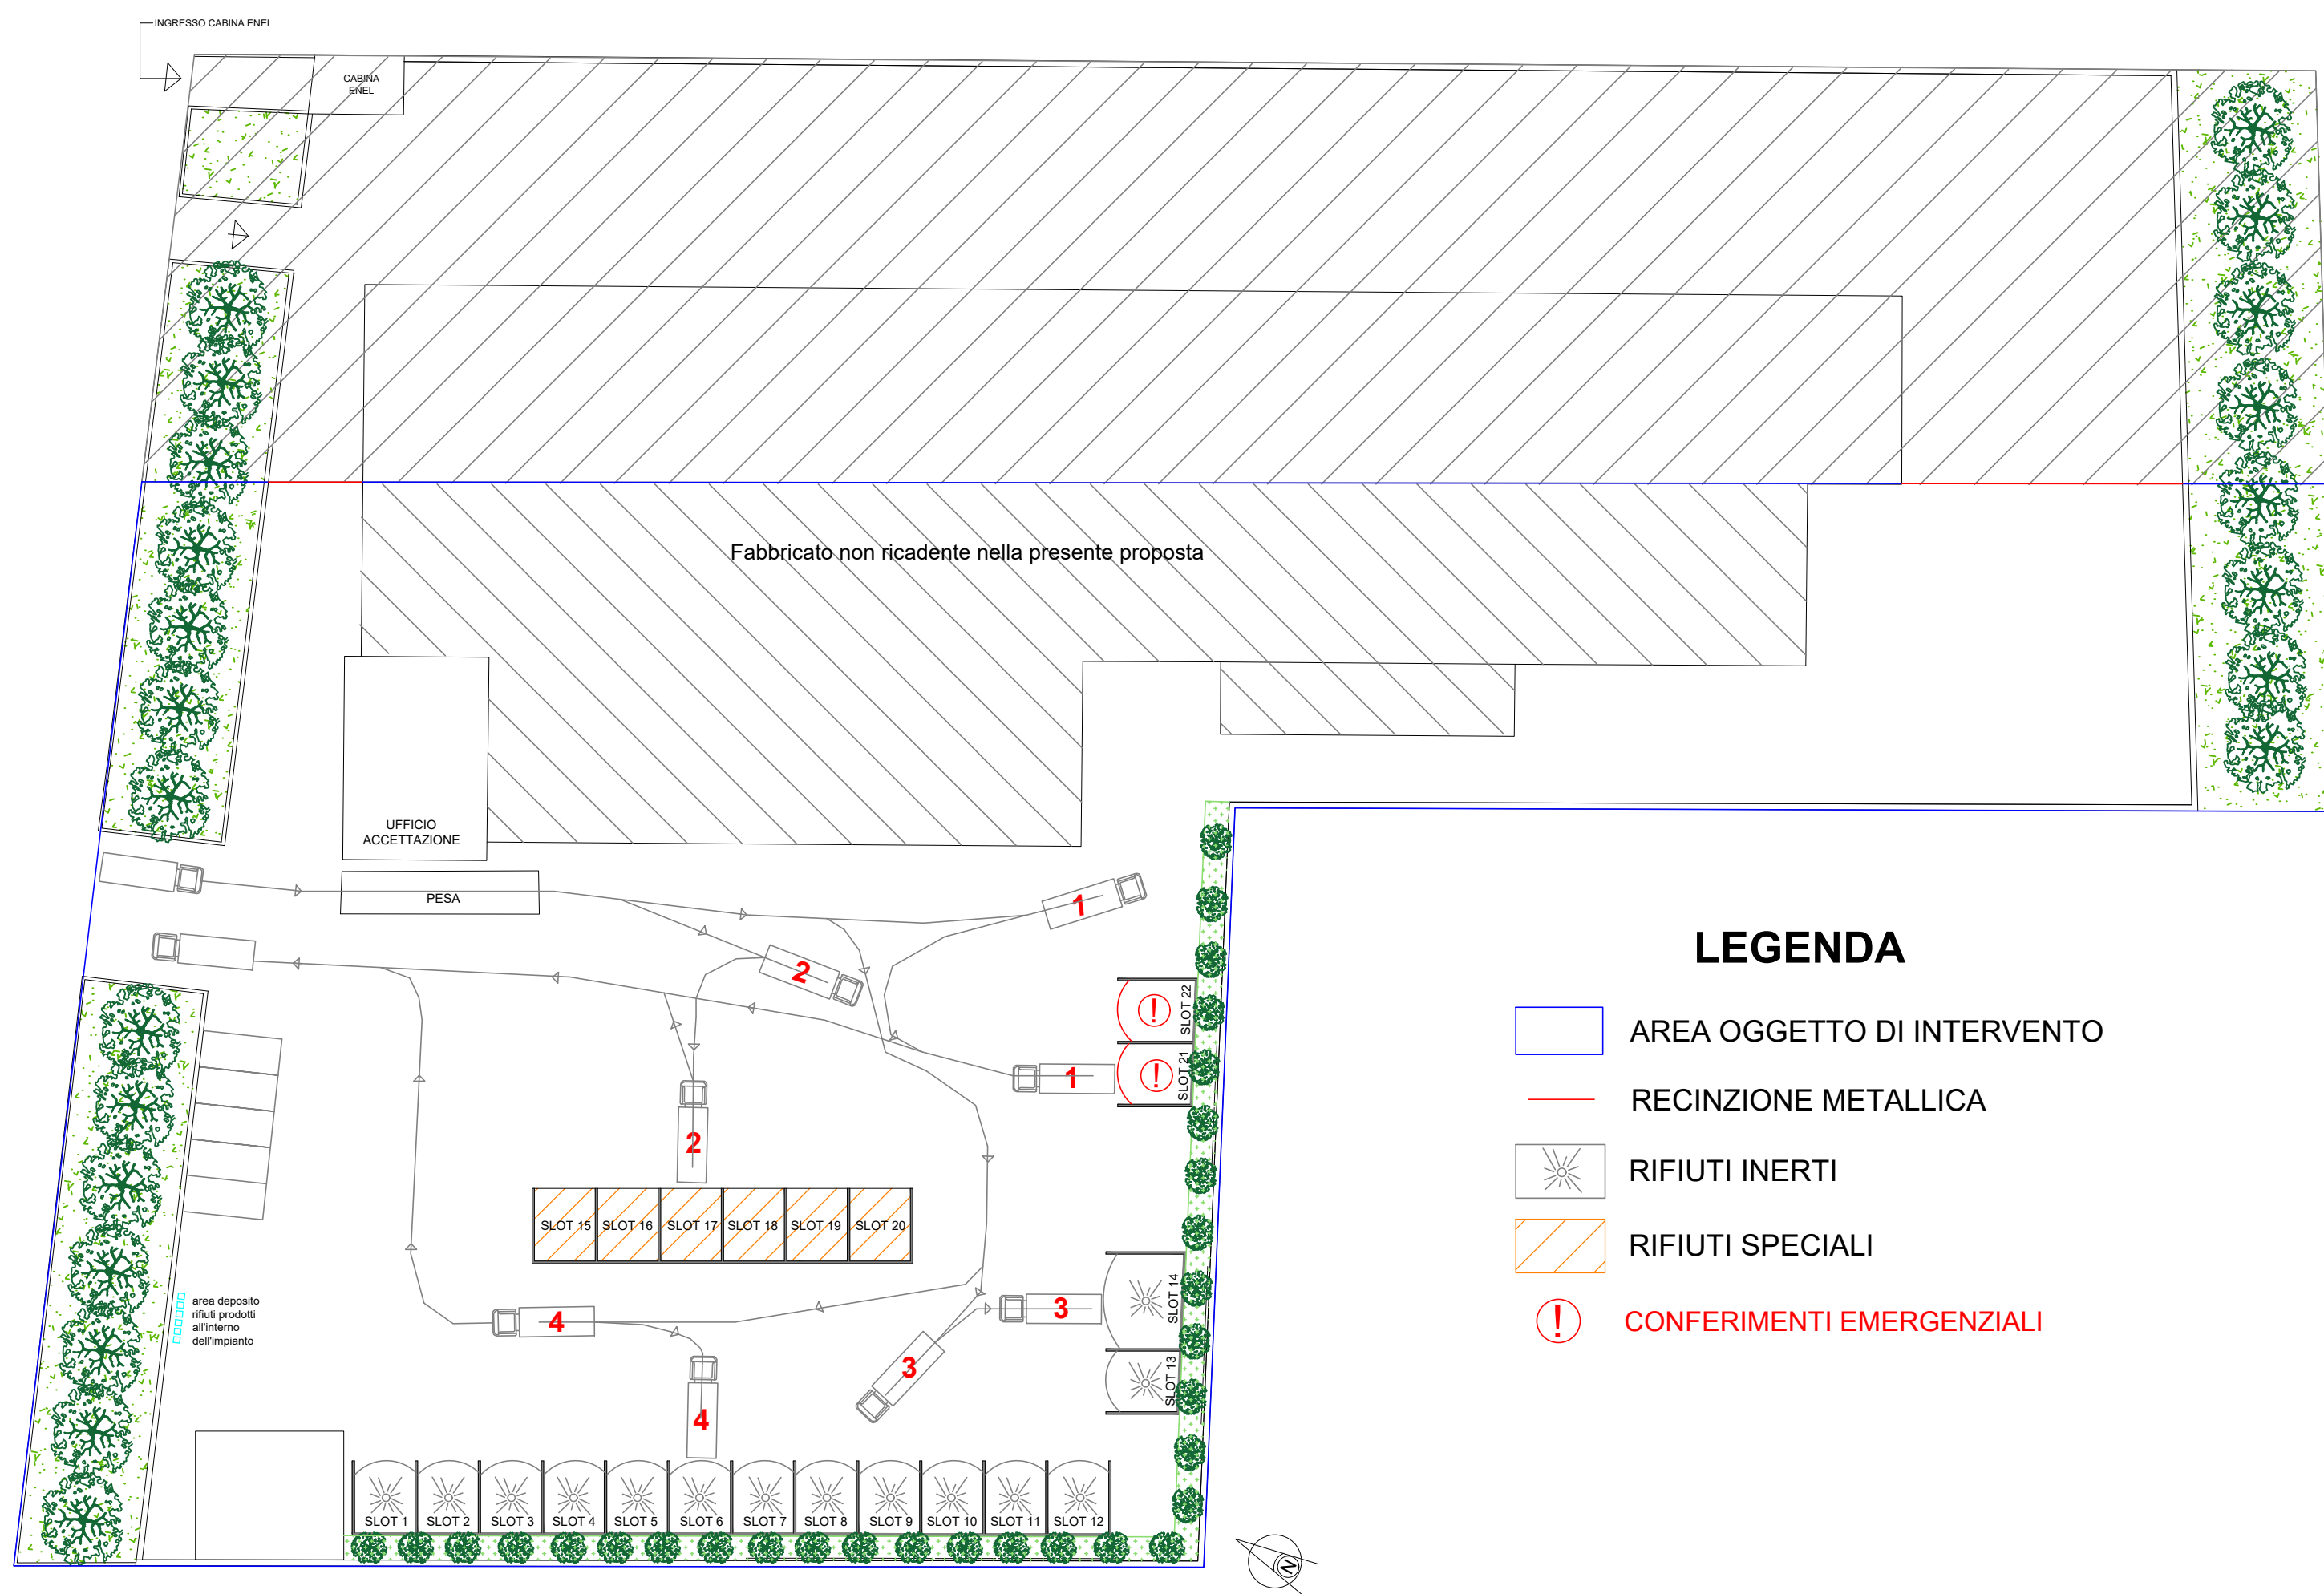

Fabbricato non ricadente nella presente proposta

UFFICIO ACCETTAZIONE

PESA

area deposito rifiuti prodotti all'interno dell'impianto

SLOT 1 SLOT 2 SLOT 3 SLOT 4 SLOT 5 SLOT 6 SLOT 7 SLOT 8 SLOT 9 SLOT 10 SLOT 11 SLOT 12

SLOT 13 SLOT 14

SLOT 15 SLOT 16 SLOT 17 SLOT 18 SLOT 19 SLOT 20

[illegible]






[illegible]

Provincia di Lecce

Committente: RESMAL S.R.L.

KORA®
S.R.L.
PROGETTARE SOSTENIBILE

IL TECNICO: Ing. Donato Longo



Scala 1:500

Data	Luglio 2026
------	-------------

Rev./Integ.	
Data	
Descrizione	
Protocollo	