



LAYOUT RETE DI NEBULIZZAZIONE
scala 1:500

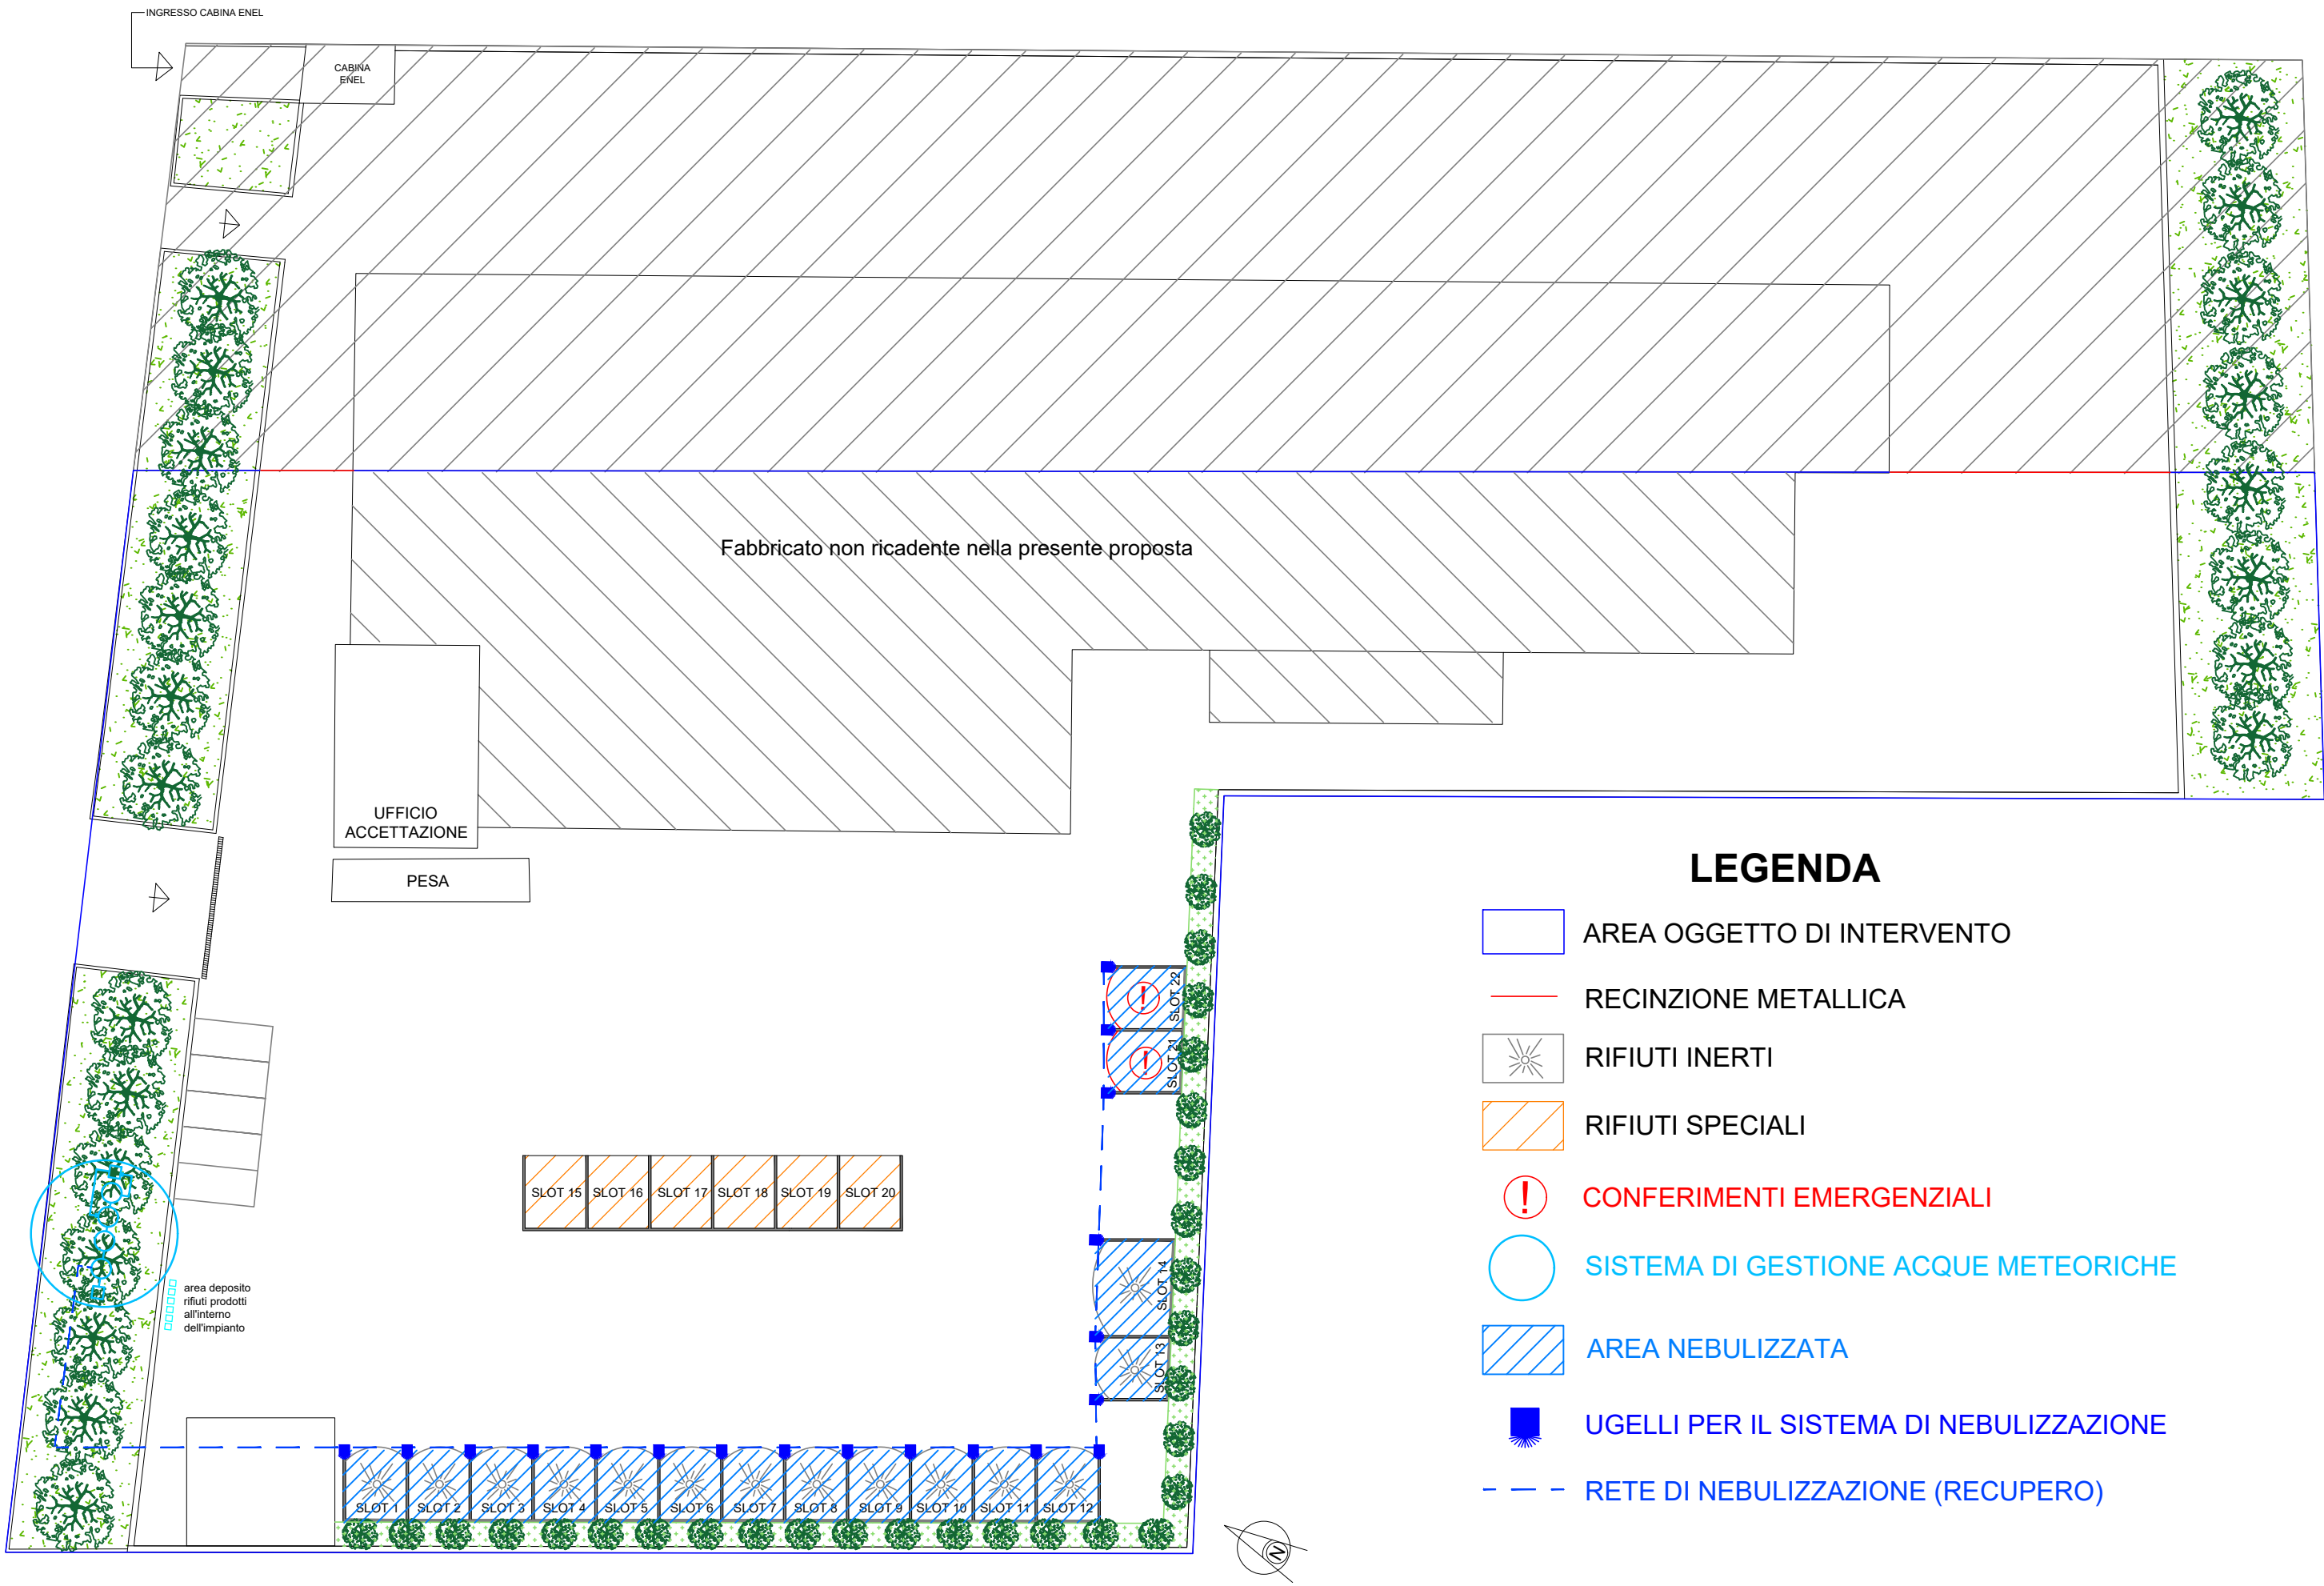

Particolare sistema di nebulizzazione

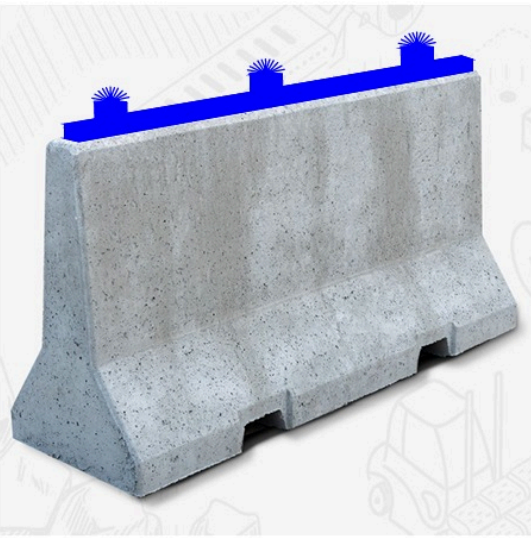

Comune di MATINO
Provincia di Lecce

ISTANZA DI A.U.
ex art. 208 D.Lgs. 152/2006 -
Impianto di trattamento rifiuti
speciali non pericolosi



Committente: RESMAL S.R.L.

Kora s.r.l.
Novoli (LE) 73051 - via Lecce 53
p. iva: 05342660759



IL TECNICO: Ing. Donato Longo



Elaborato		Oggetto	
TAV.7		Layout RETE DI NEBULIZZAZIONE	
Scala 1:500		Data	Luglio 2026

Rev./Integ.	Rev.1
Data	Luglio 2026
Descrizione	
Protocollo	