


LAYOUT PIANO DI MONITORAGGIO AMBIENTALE
scala 1:500

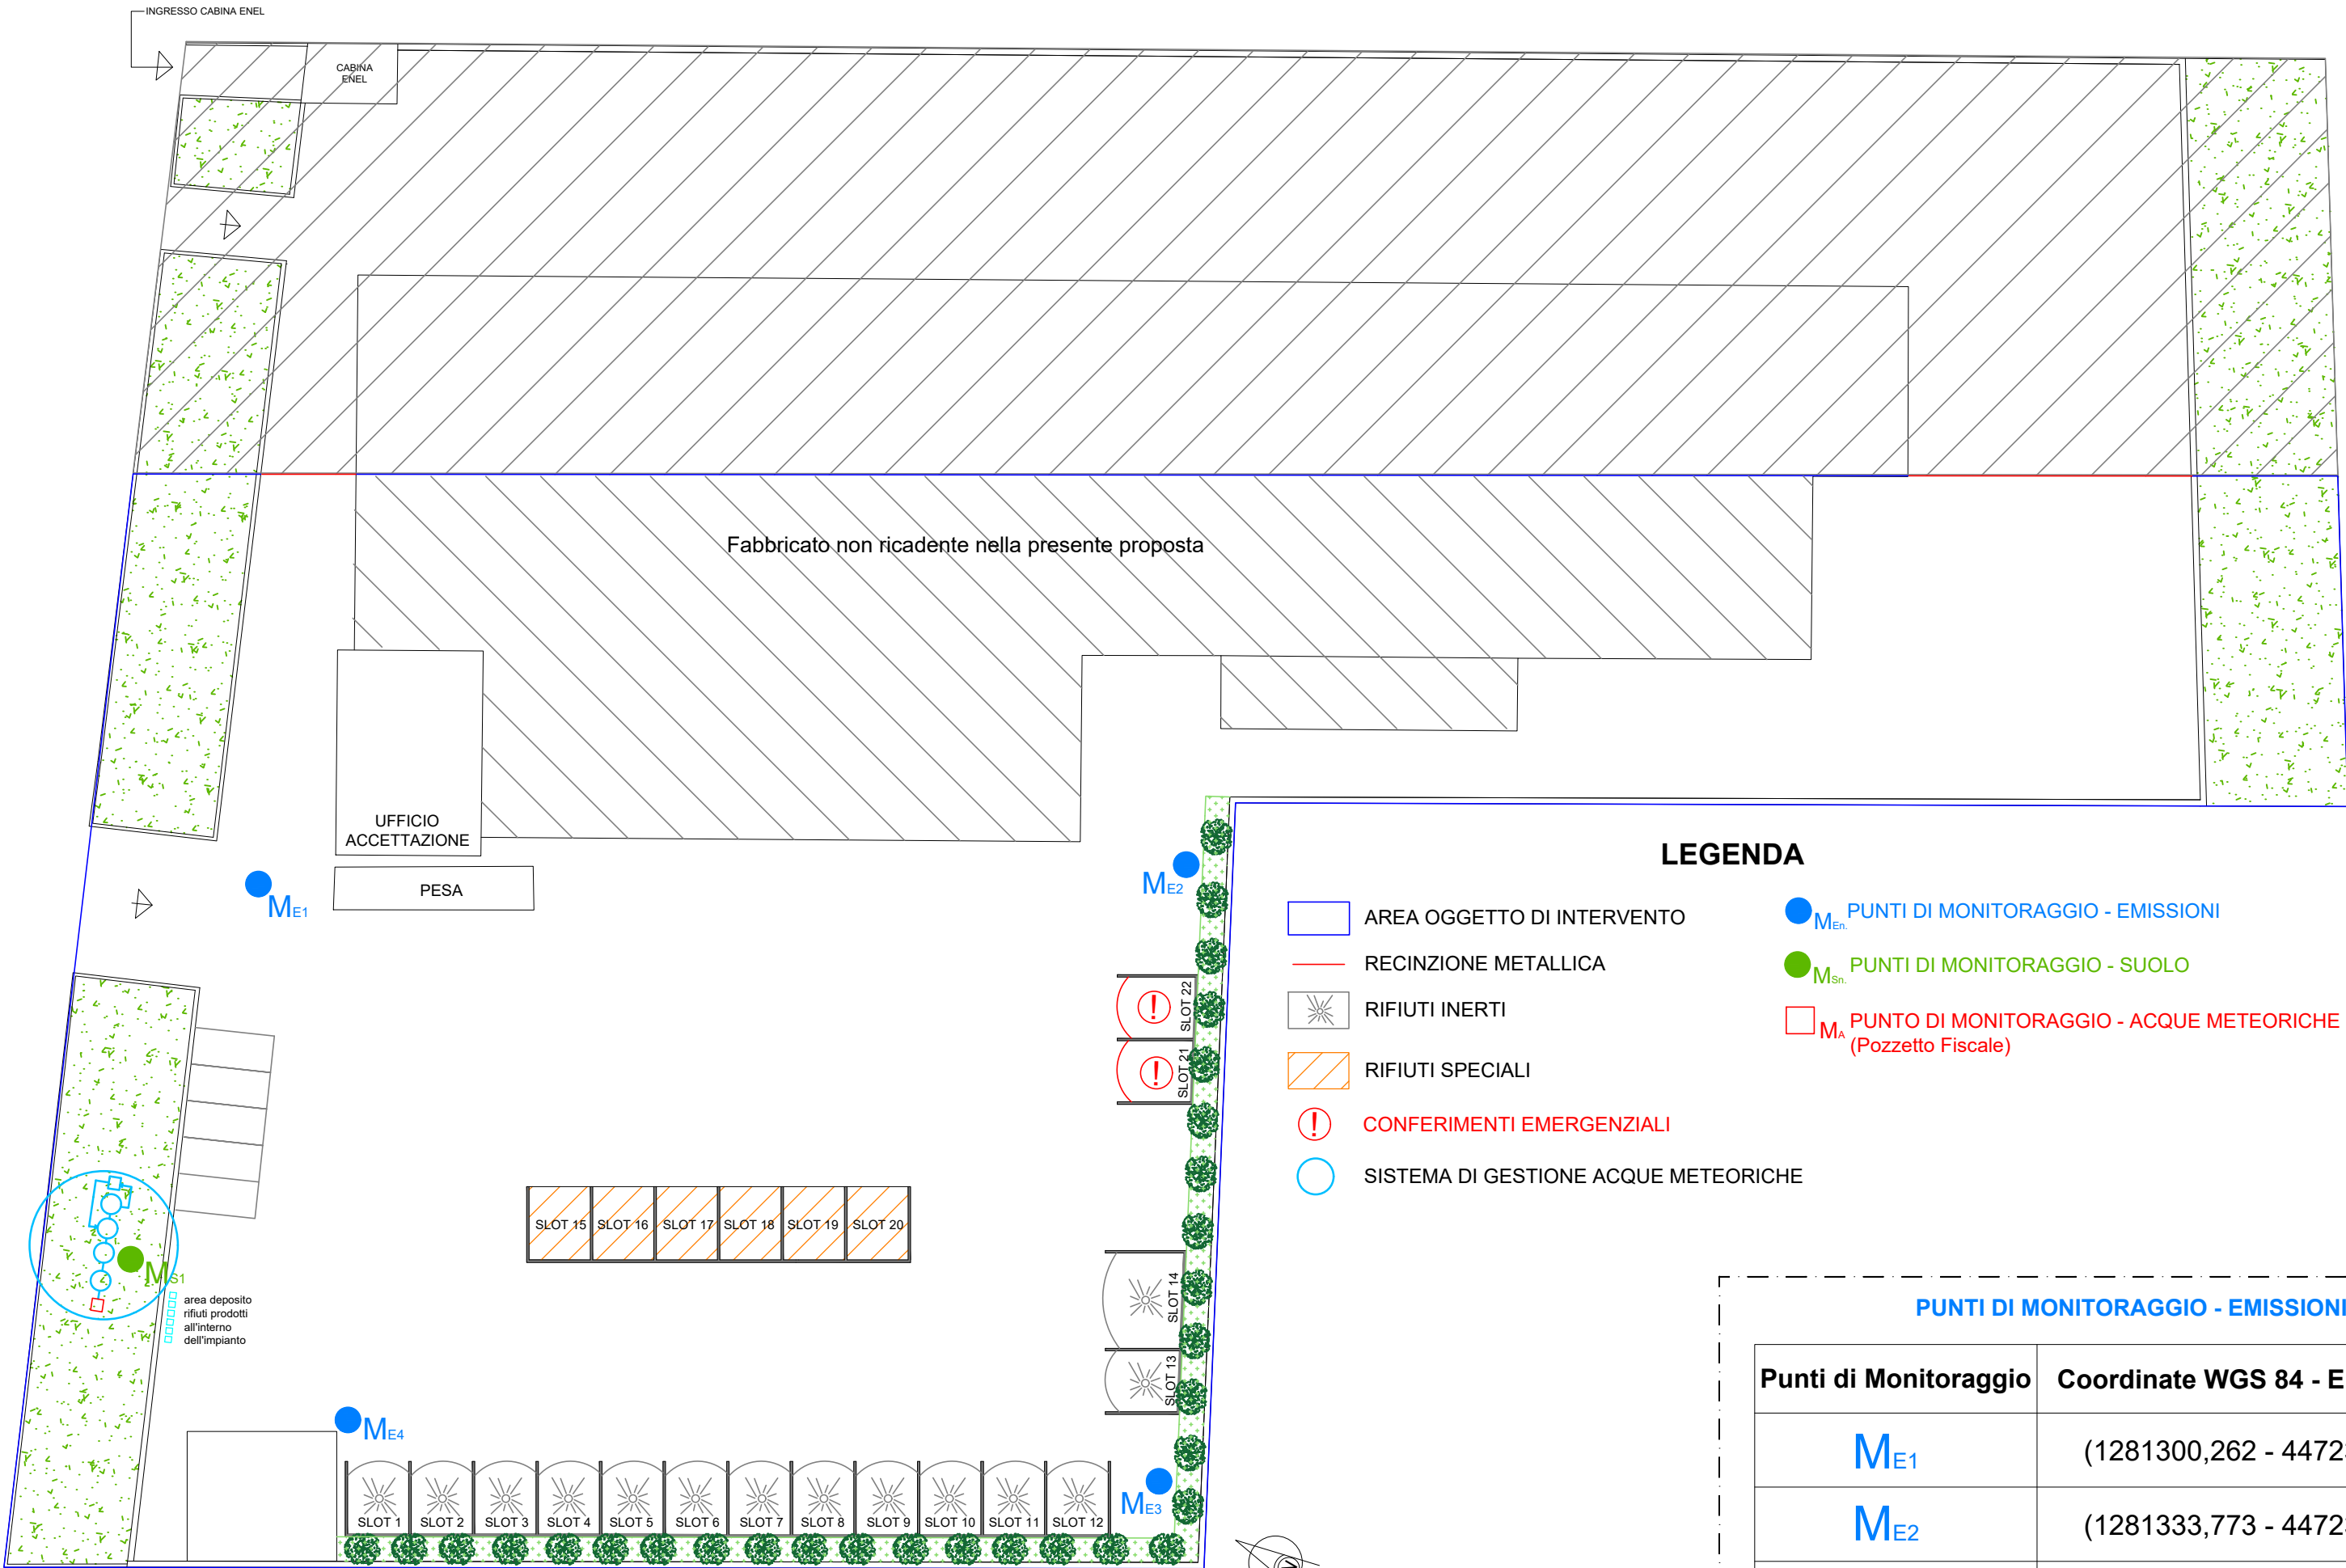

CALENDARIZZAZIONE MONITORAGGIO

[illegible]

Comune di MATINO

Provincia di Lecce

ISTANZA DI A.U.
ex art. 208 D.Lgs. 152/2006
impianto di trattamento rifiuti
speciali non pericolosi



Committente: RESMAL S.R.L.

Kora s.r.l.
Novoli (LE) 73051 - via Lecce 53
p. iva: 05342660759

KORA®
PROGETTARE SOSTENIBILE

IL TECNICO: Ing. Donato Longo

Elaborato

Oggetto

TAV.8

Piano di Monitoraggio Ambientale

Scala 1:50

Data	Luglio 2026
------	-------------

Rev./Inte

Rev.1


Luglio 2026

Descrizione

Protocollo

