

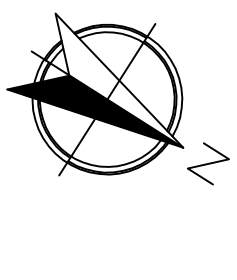
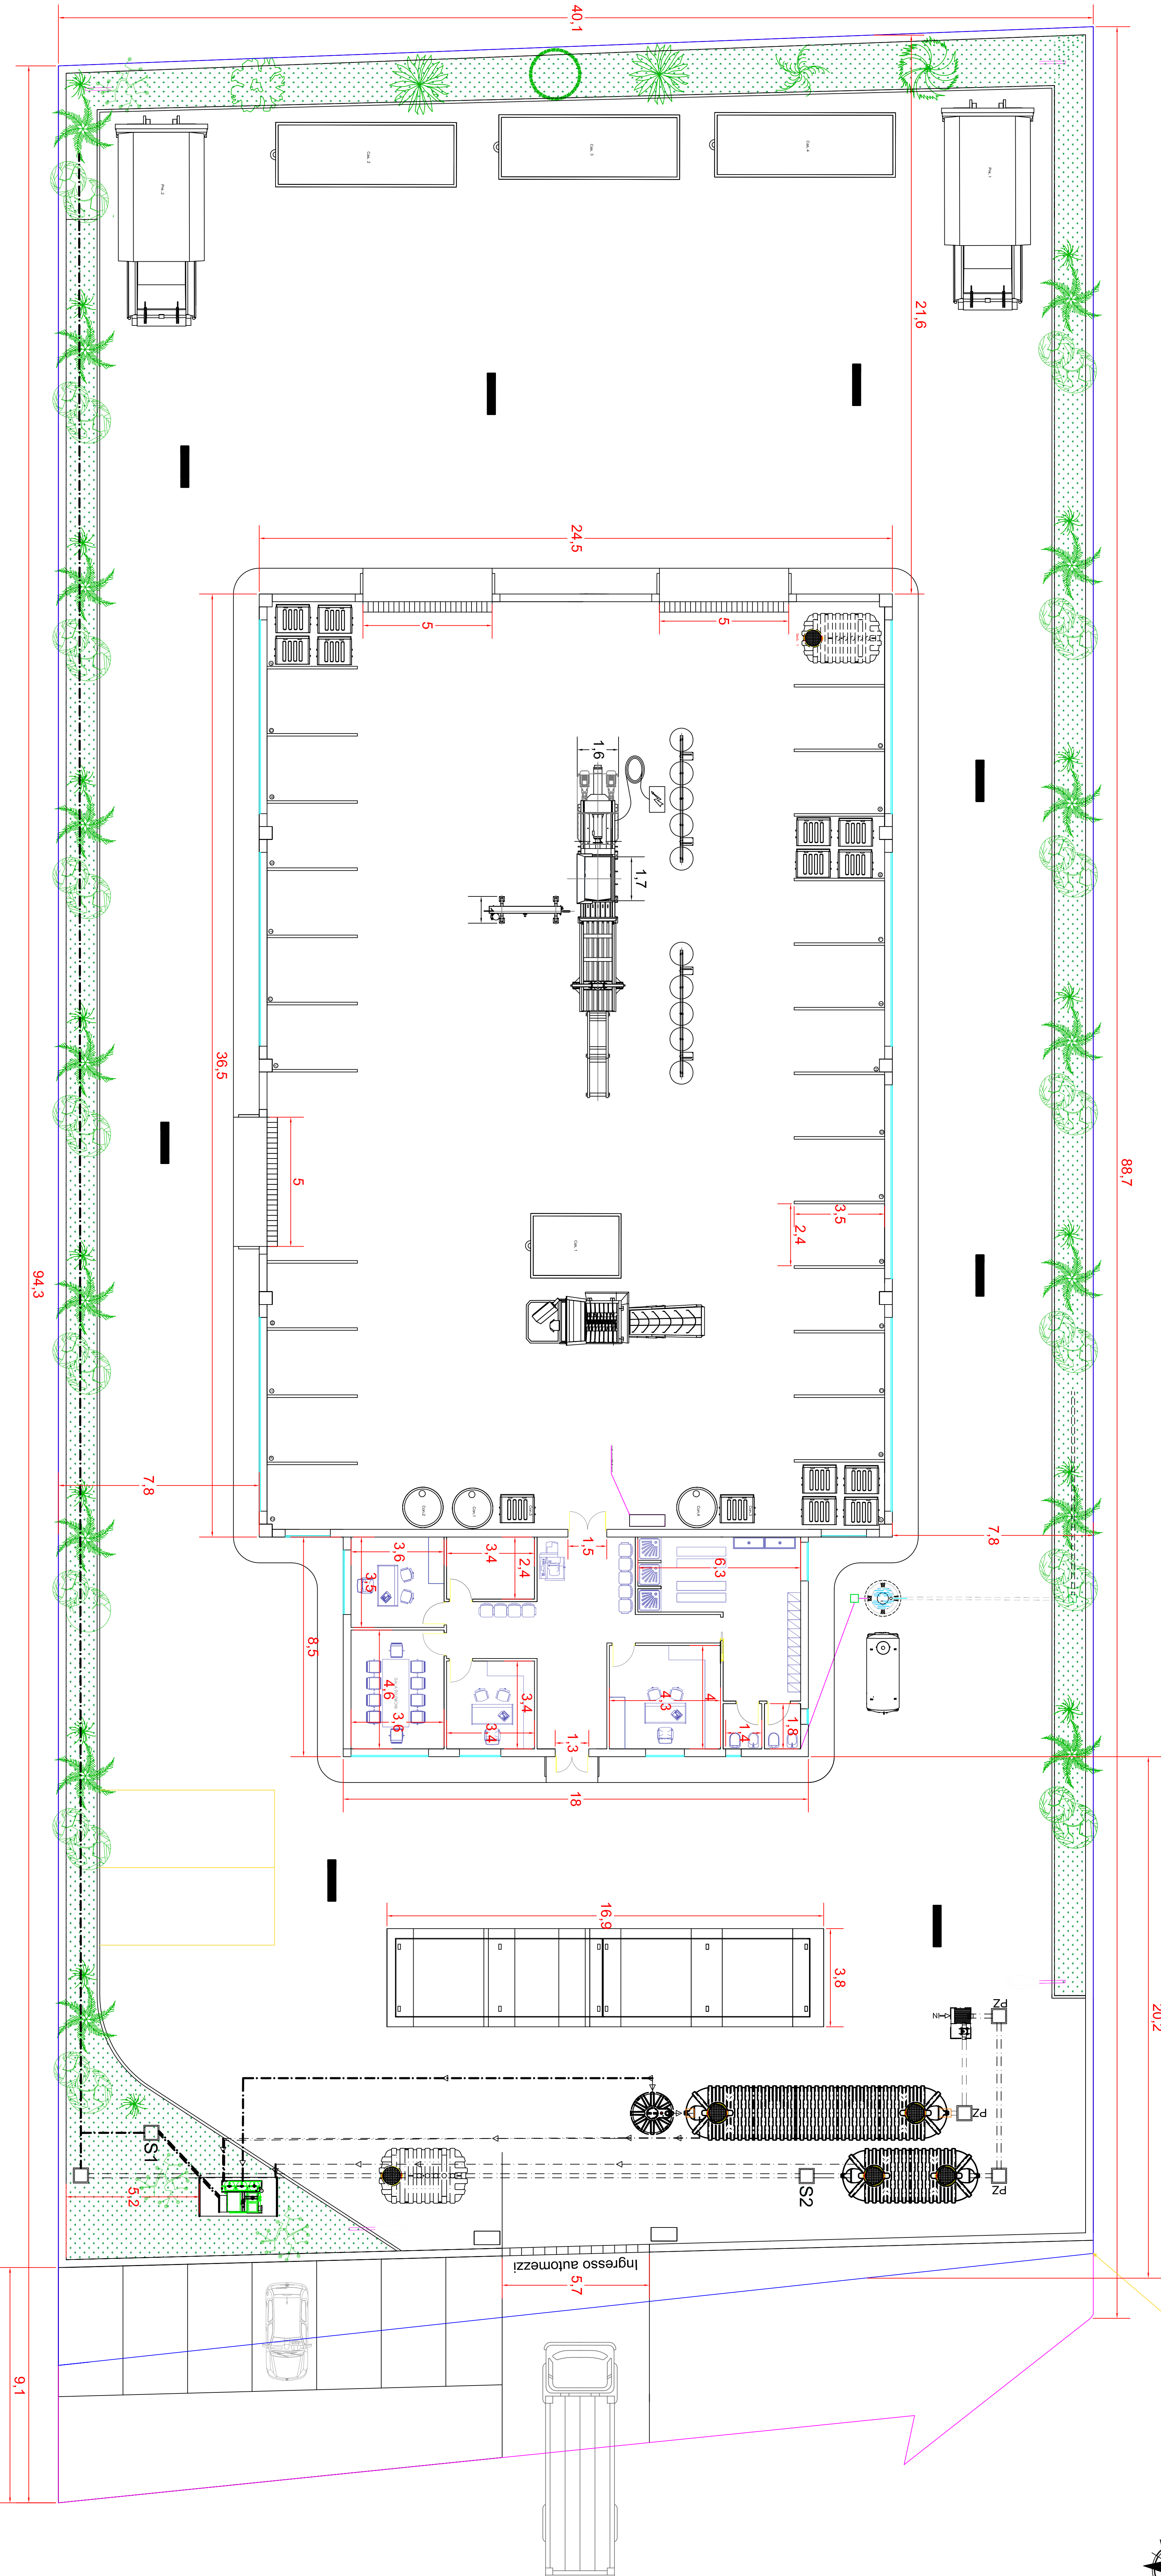


Superficie coperta totale 1047.25 mq di cui  
153 mq per uffici H=3 metri  
894.25 mq di capannone H=10 metri

Tab. 1.4 - Verifica dei parametri previsti dalle norme tecniche di attuazione compatto B			
Dati urbanistici e tecnici		Conseniti dalle NTA	
Superficie lotto minima e massima	UdM	Lotto	
	mq²	2.000<x<120.000	3.889
Superficie coperta	mq²	1.475	1.047,25
Rapporto di copertura	mq²/mq²	40%	<40%
Volume costruito	mq³/mq²	11.067	9.401
I.F.F.	mq³/mq²	3	<3
Altezza massima	m	10	10
Distanza dai confini	m	5	5
Superficie da realizzare uffici	10%Sdcto	388,9	153

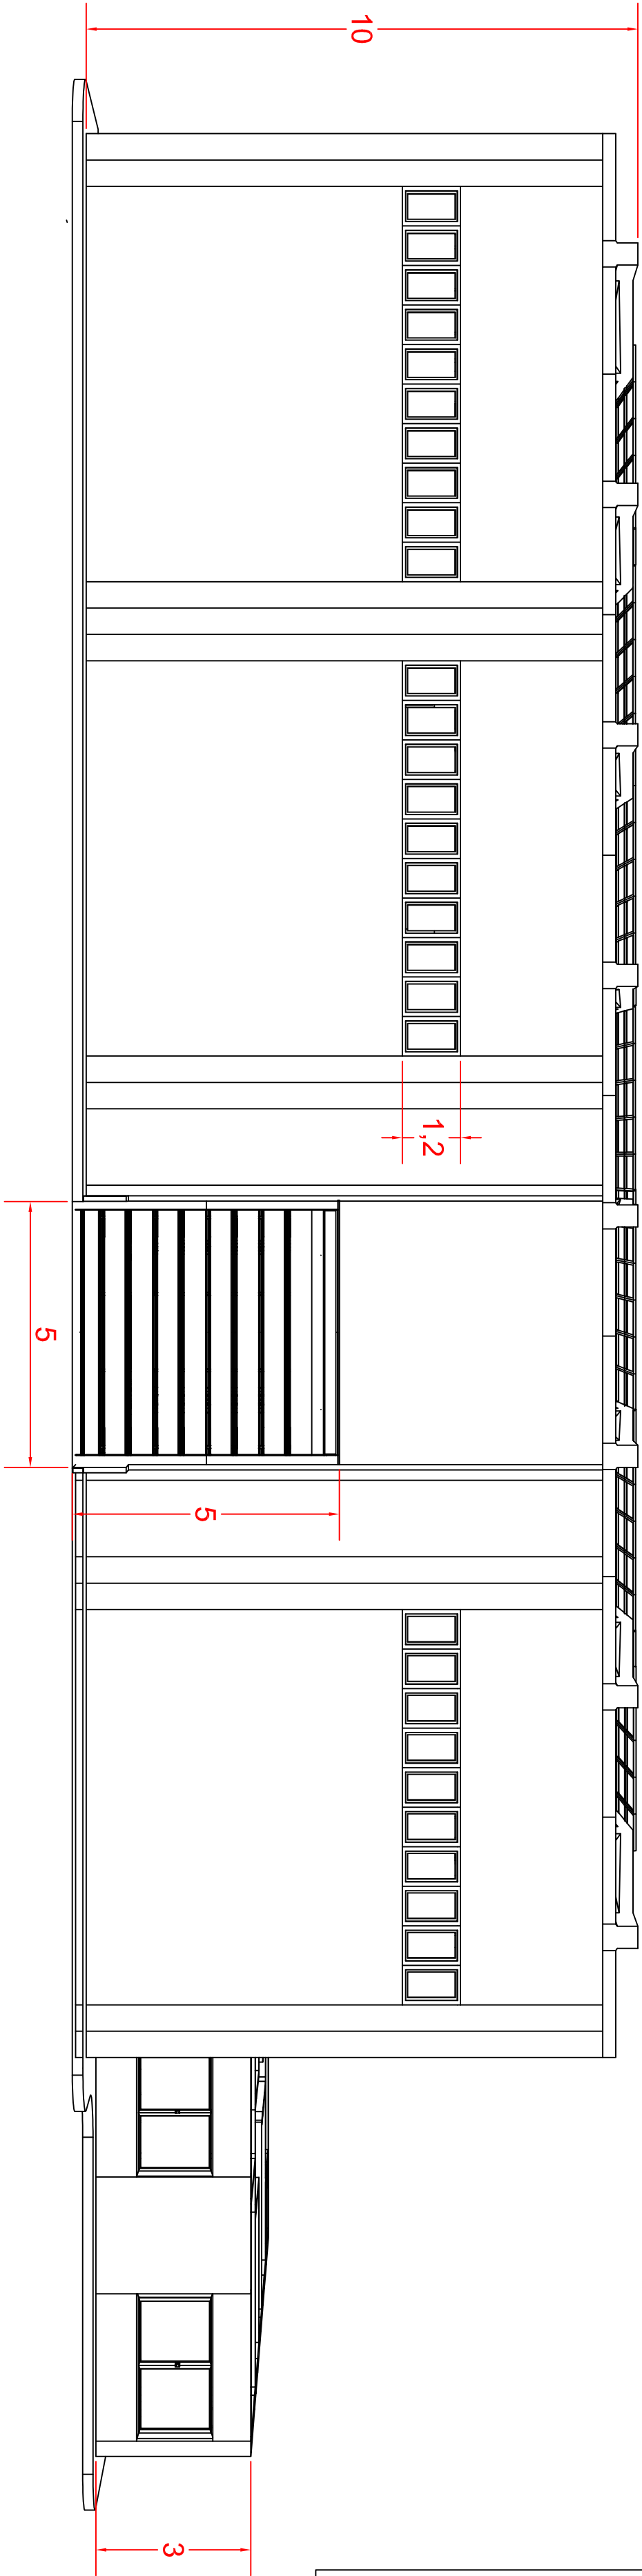

Adattamento alla Norma tecnica elaborato dal tecnico a verbale o per progetto

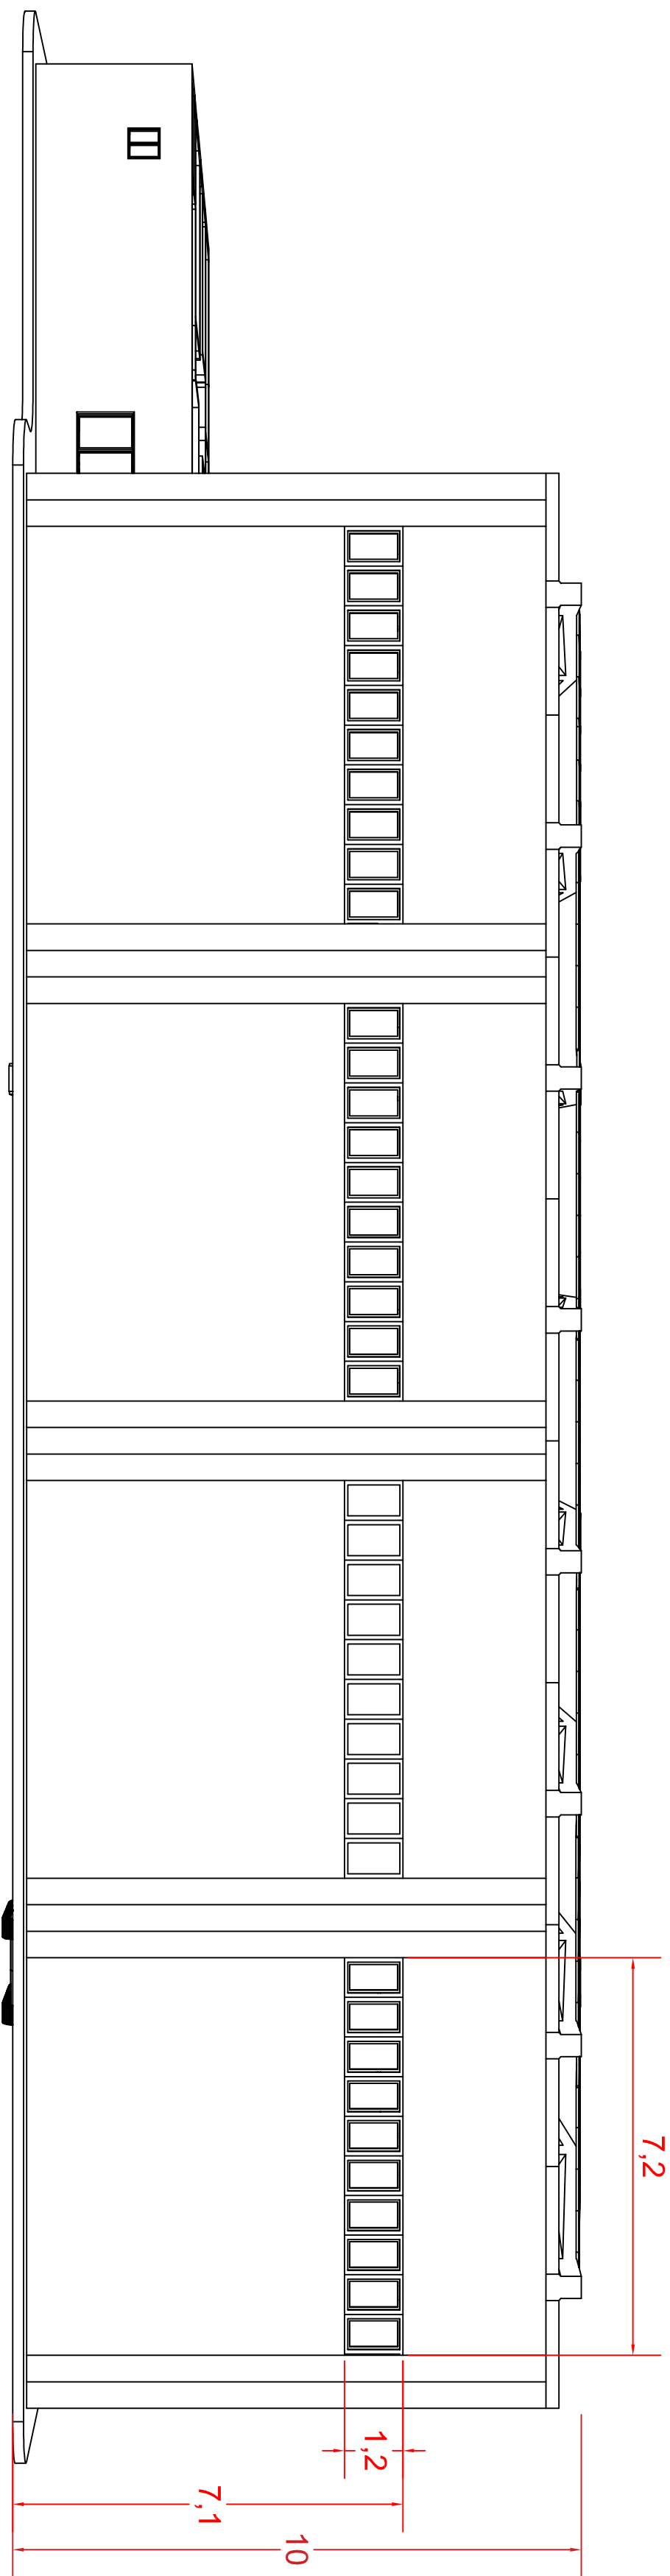


COMUNE DI MIGGIANO  
Provincia di Lecce

Impianto di stoccaggio rifiuti urbani e  
speciali non pericolosi

Miggiaro Zona Industriale ASI lotto 59  
Foglio 10 particelle 430, 431, 312, 318

Procedimento di Autorizzazione Unica Ambientale

TAV. 10 Distanze e quote planivolumetriche			
Scala	Data	Revisione	Descrizione
	27/02/2025	5	Integrazione quinta conferenza

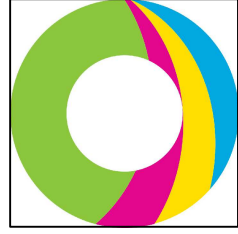

Progettati:  
Ing. Giuseppe Biagina



Comitente:  
CF Ambiente Srl  
Via Presoli, 8  
Ardore (Pa) - 75032