




EDIFICIO STANDARD PER GSCM009 CON 2 TR - SEZIONE A

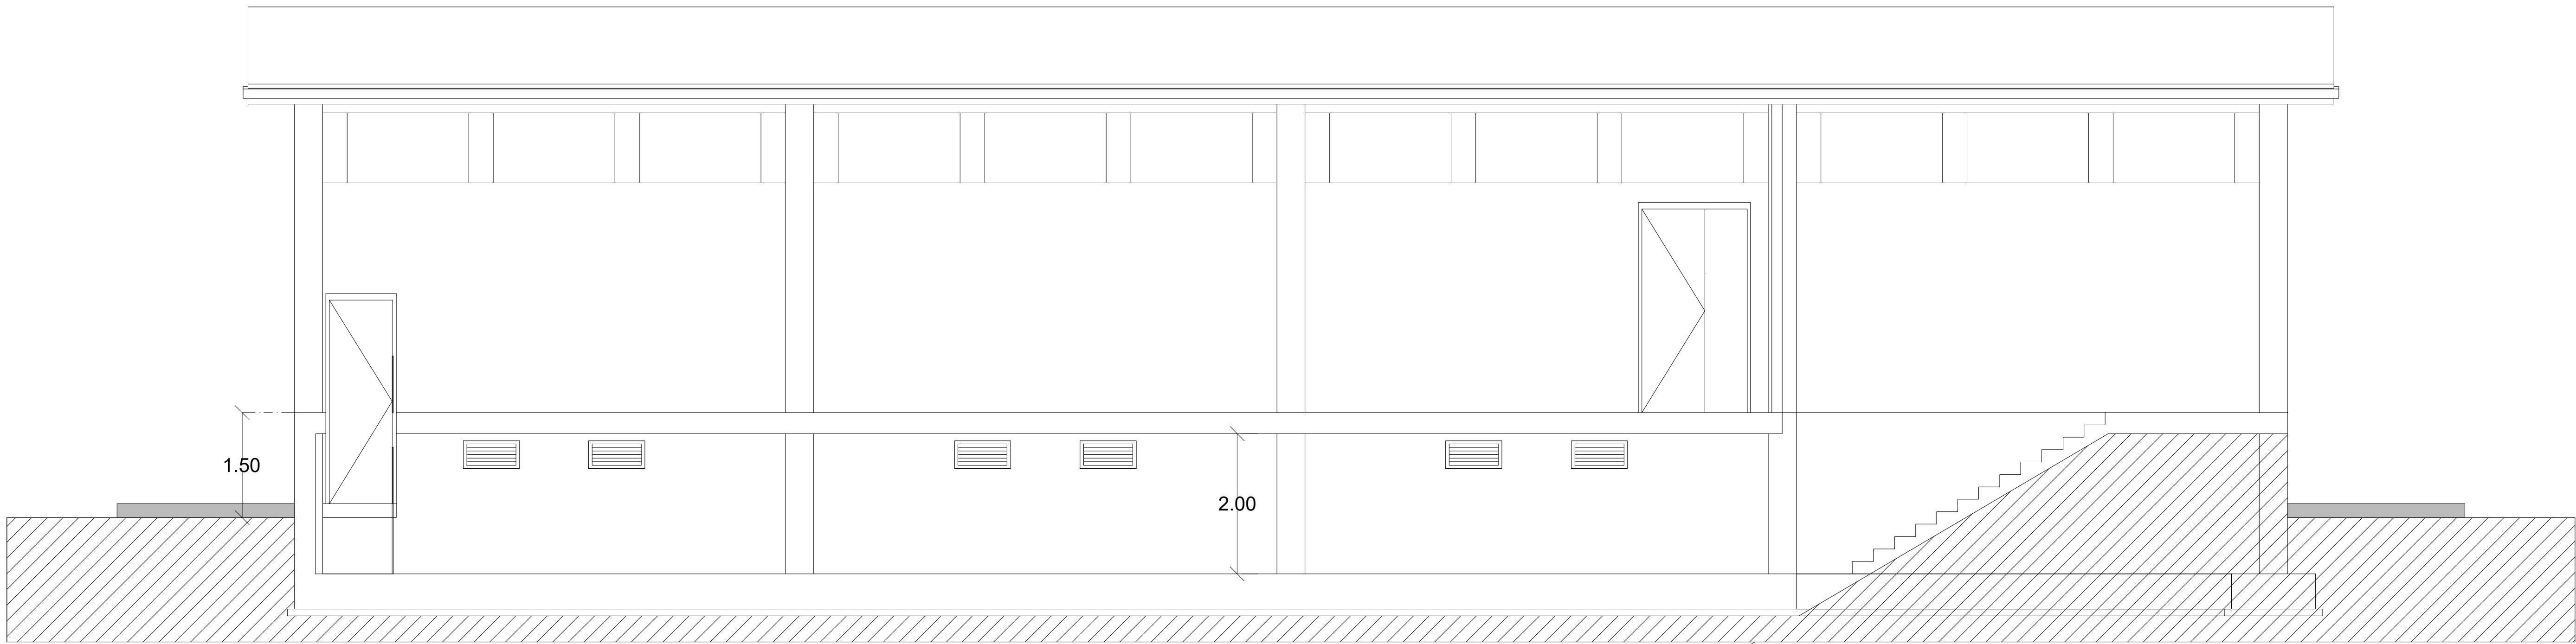


EDIFICIO STANDARD PER GSCM009 CON 2 TR - SEZIONE B

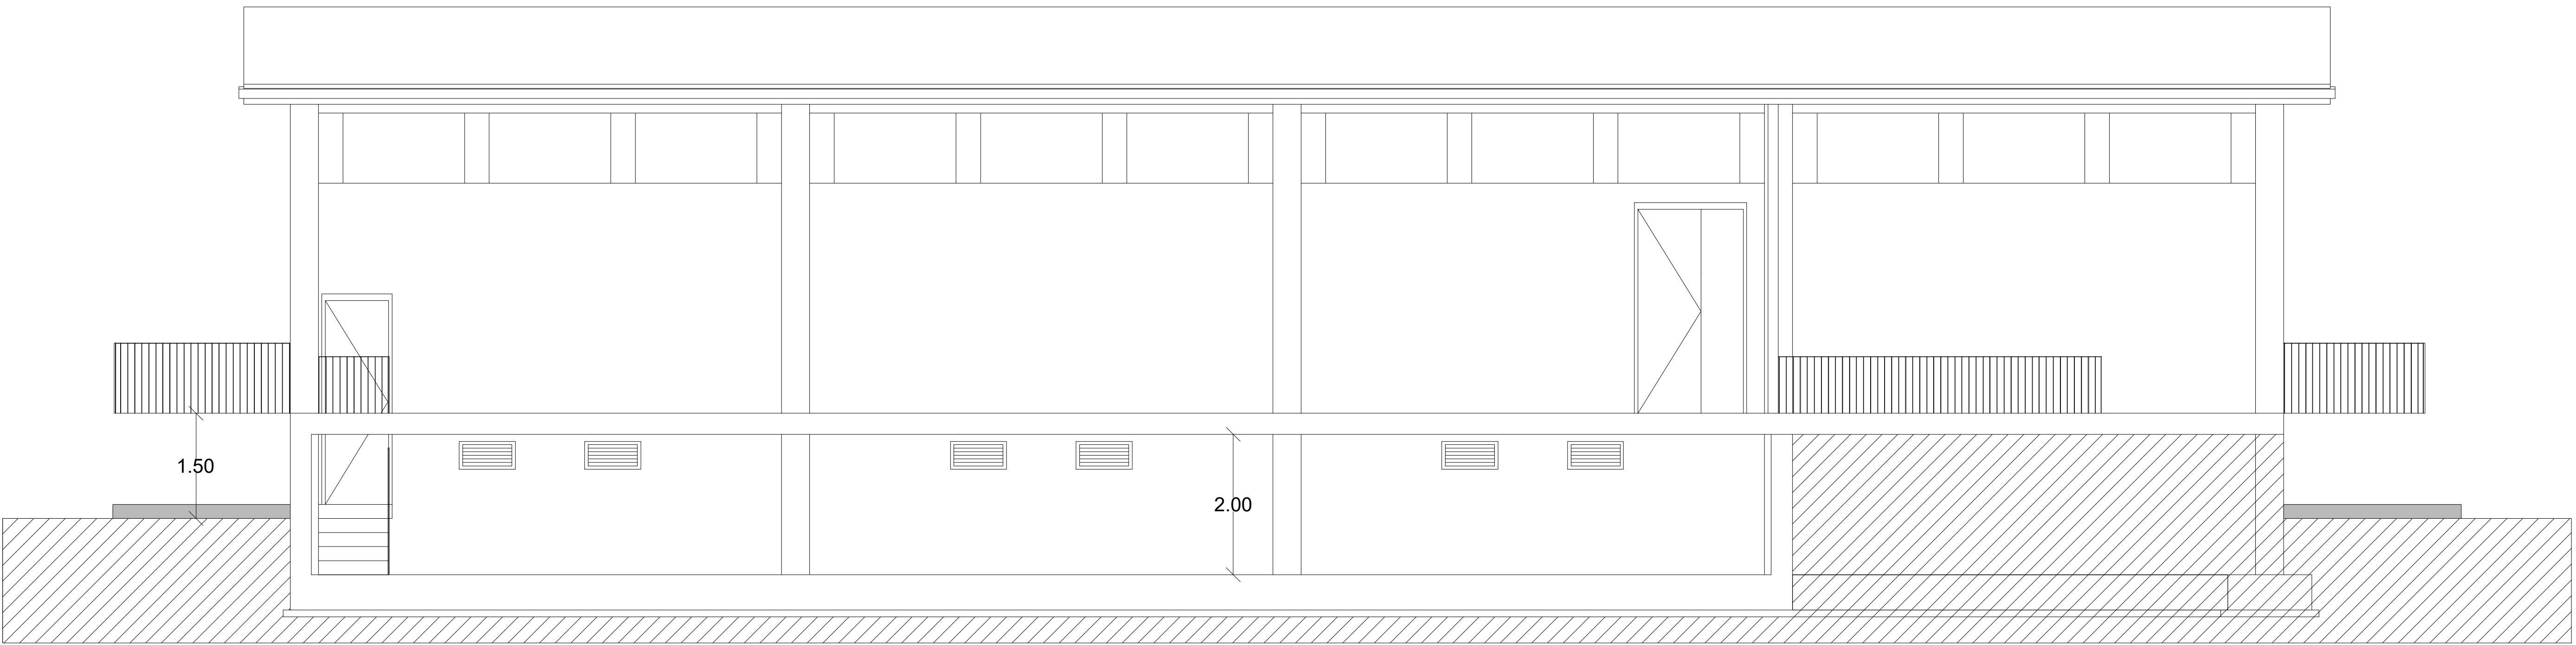


EDIFICIO STANDARD PER GSCM009 CON 2 TR - SEZIONE C

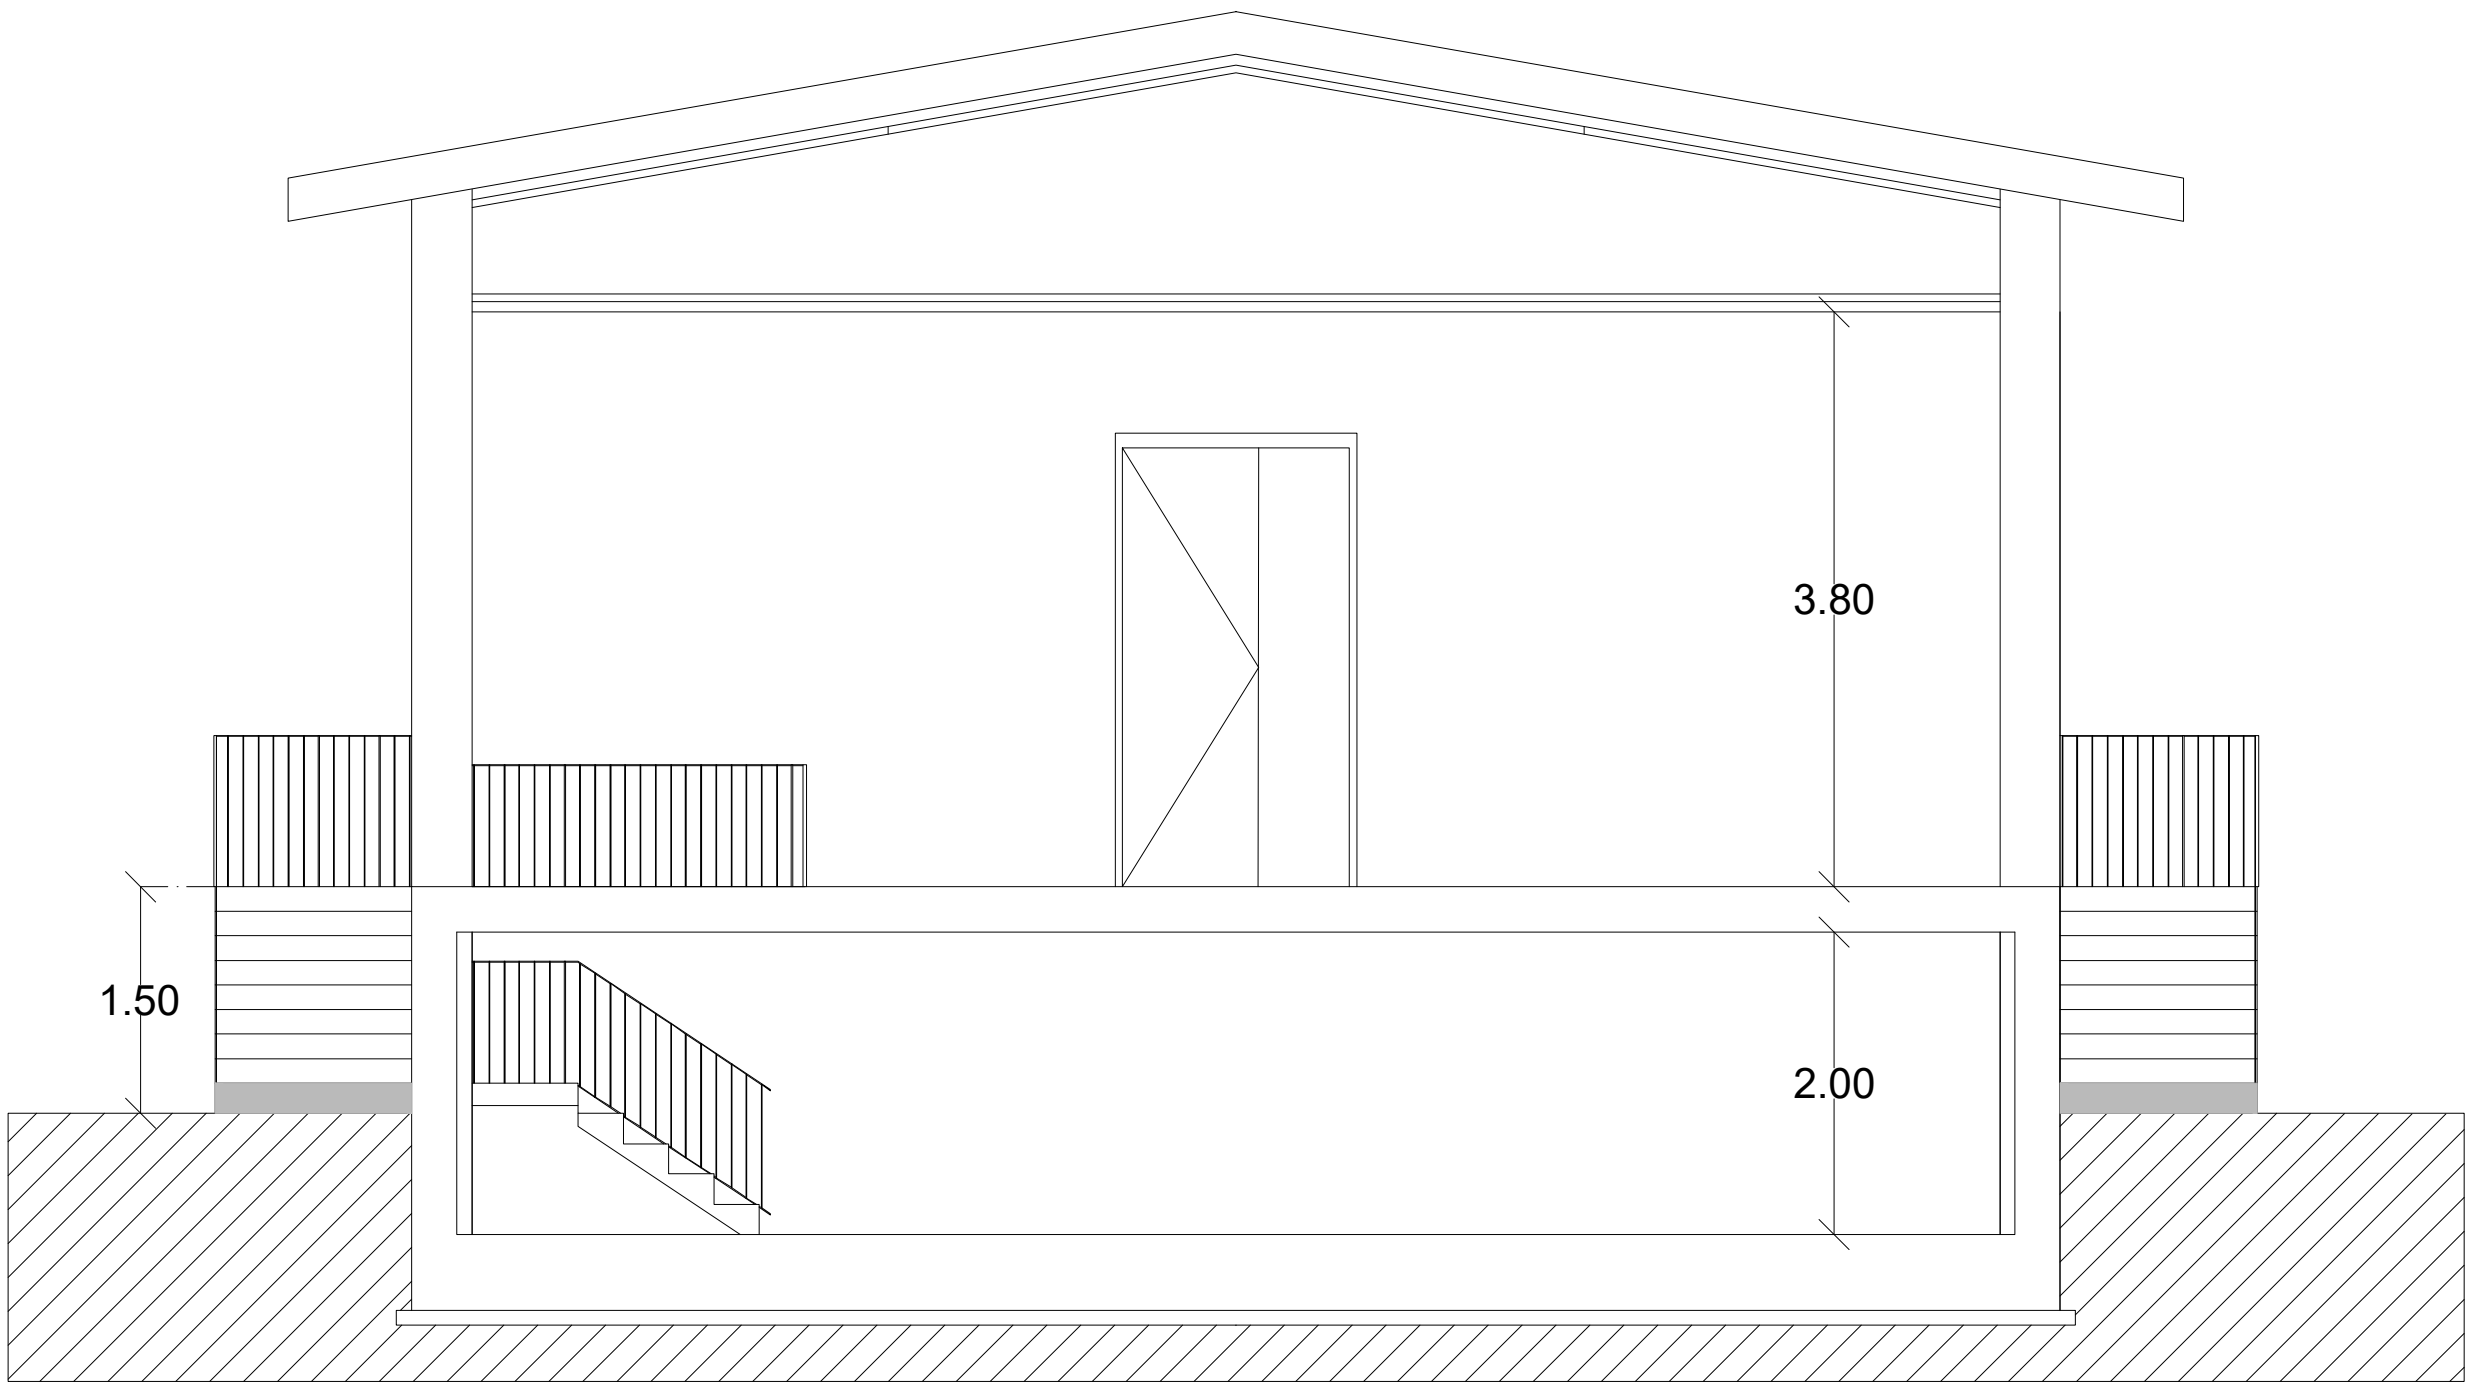


EDIFICIO STANDARD PER GSCM009 CON 2 TR - PROSPETTO TRASVERSALE

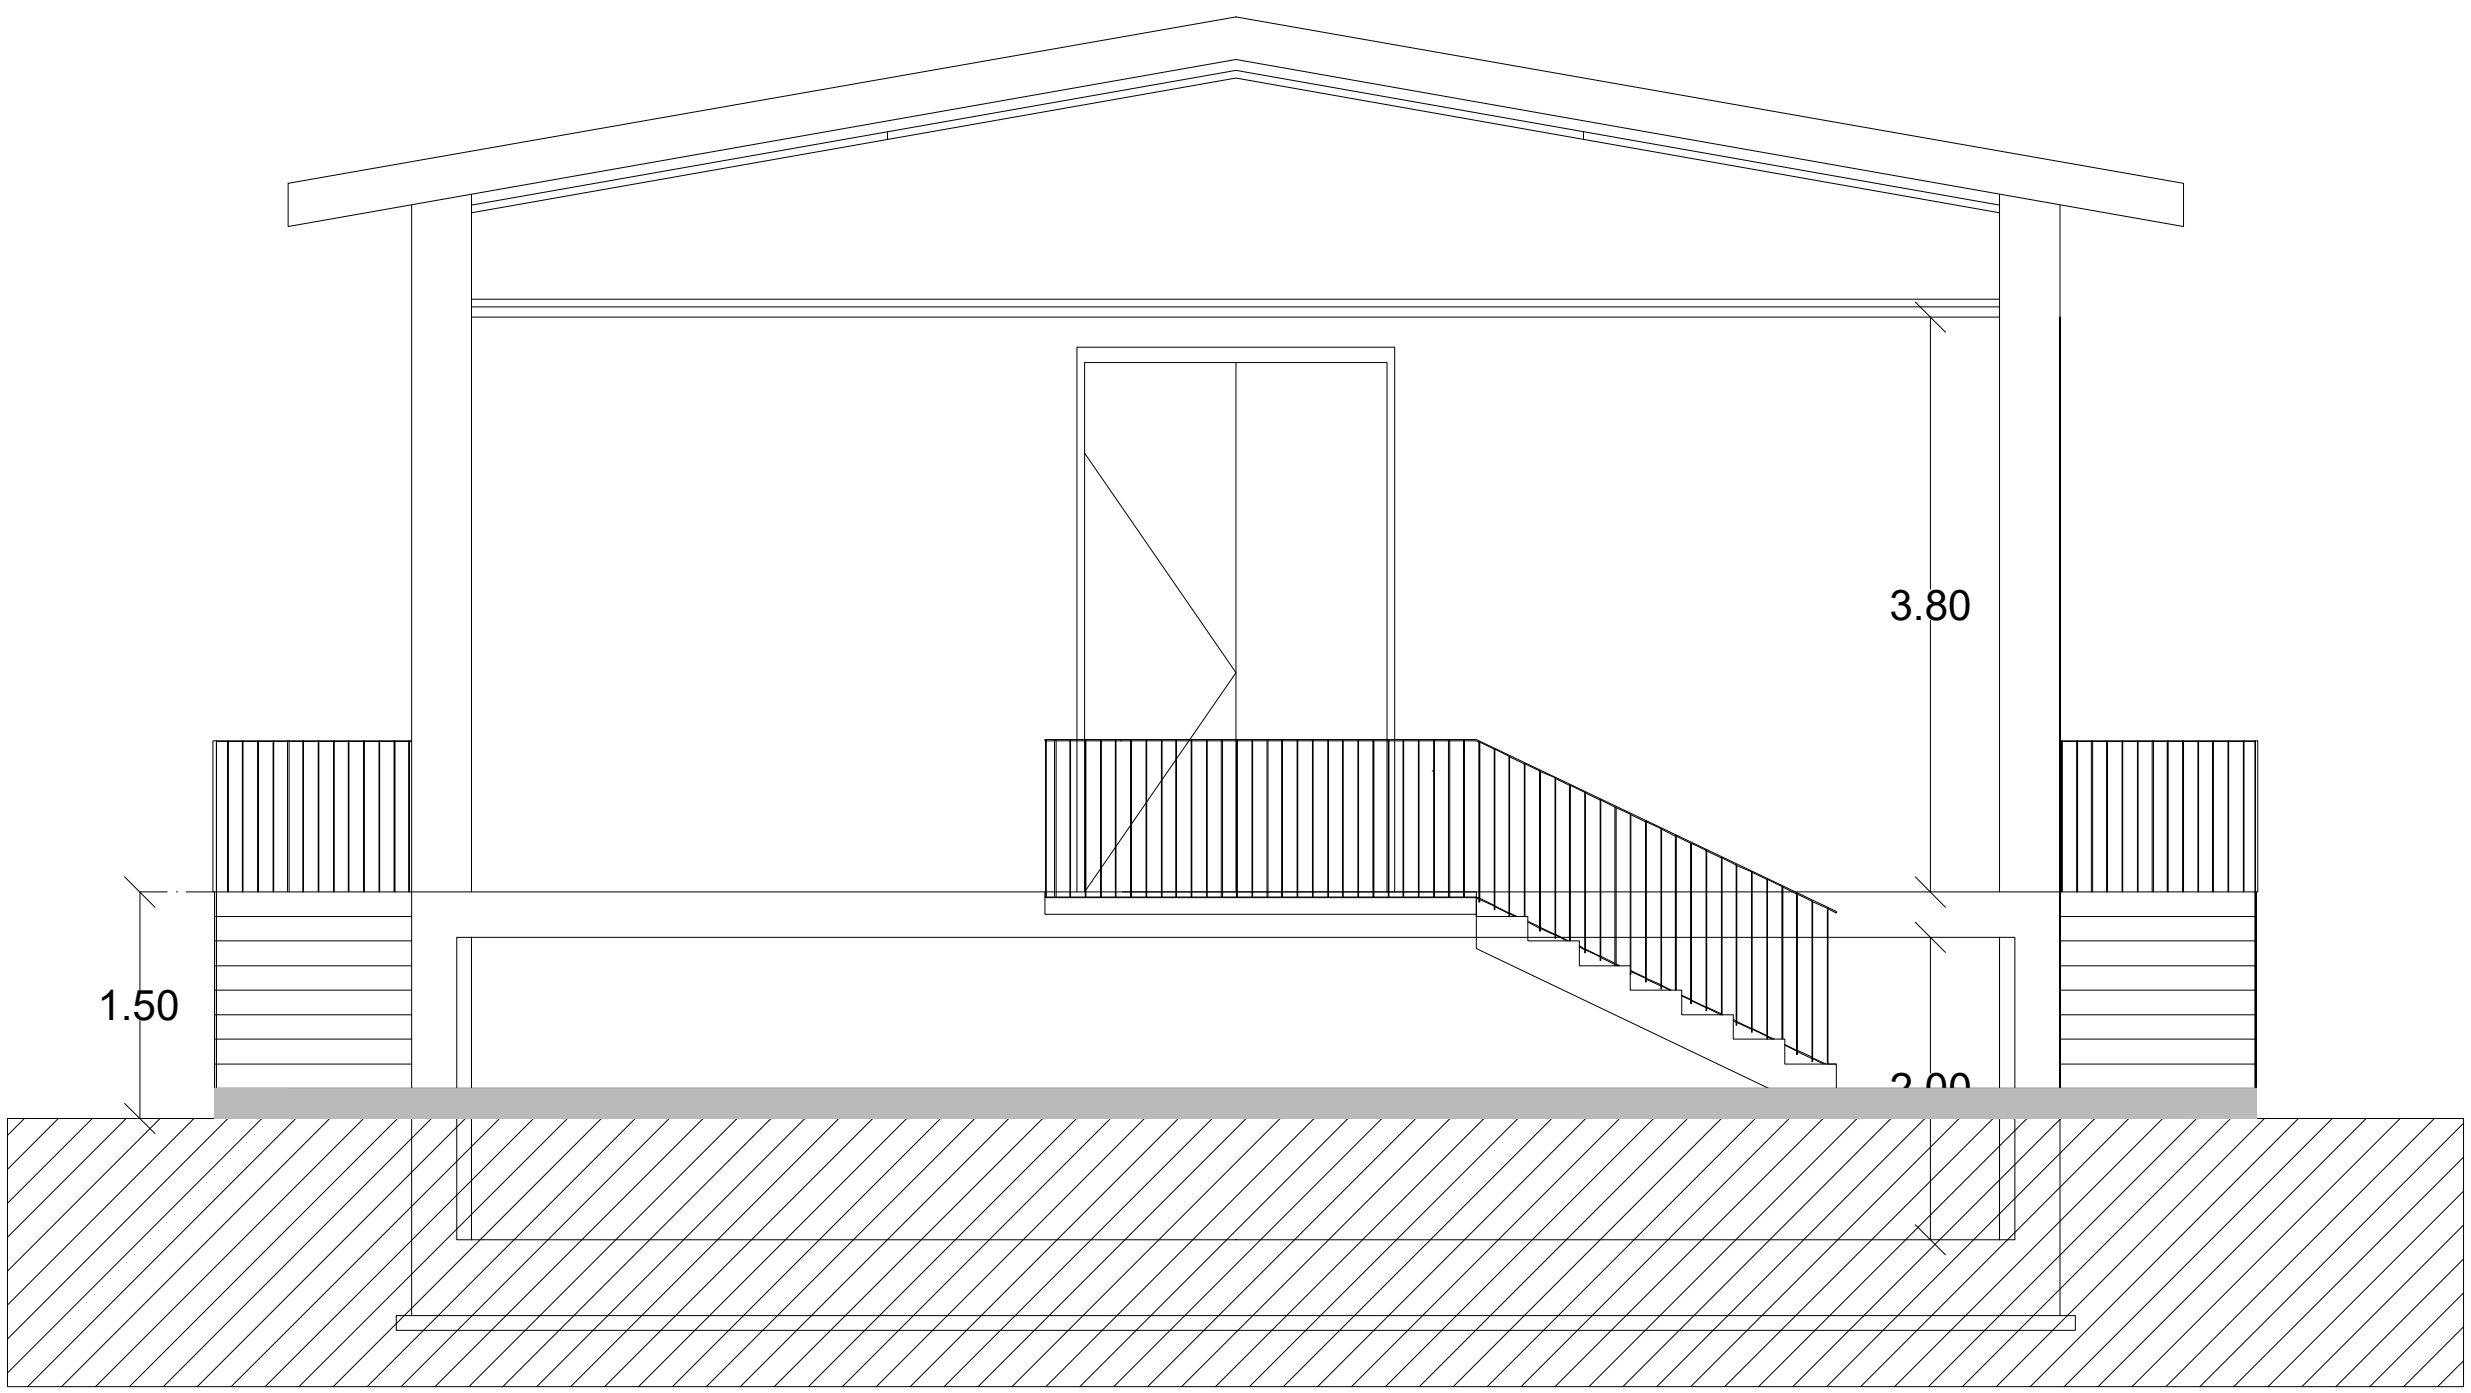

EDIFICIO STANDARD PER GSCM009 CON 2 TR - PROSPETTO LONGITUDINALE

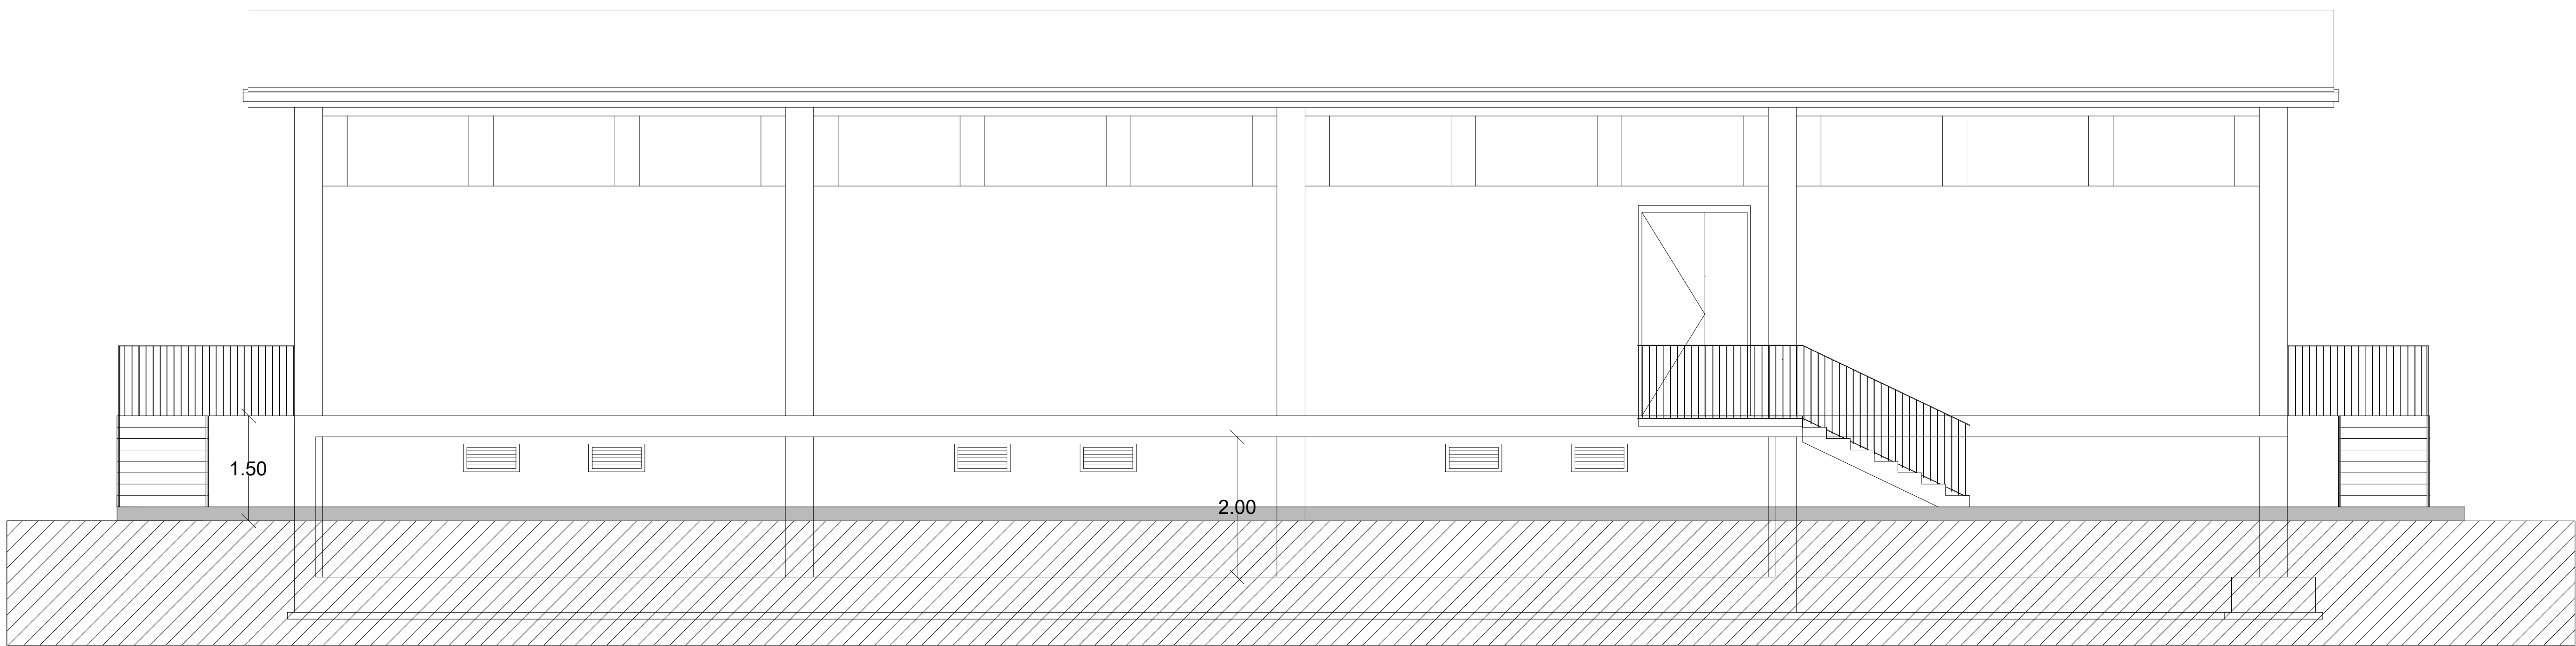

EDIFICIO STANDARD PER GSCM009 CON 2 TR - PLANIMETRIA

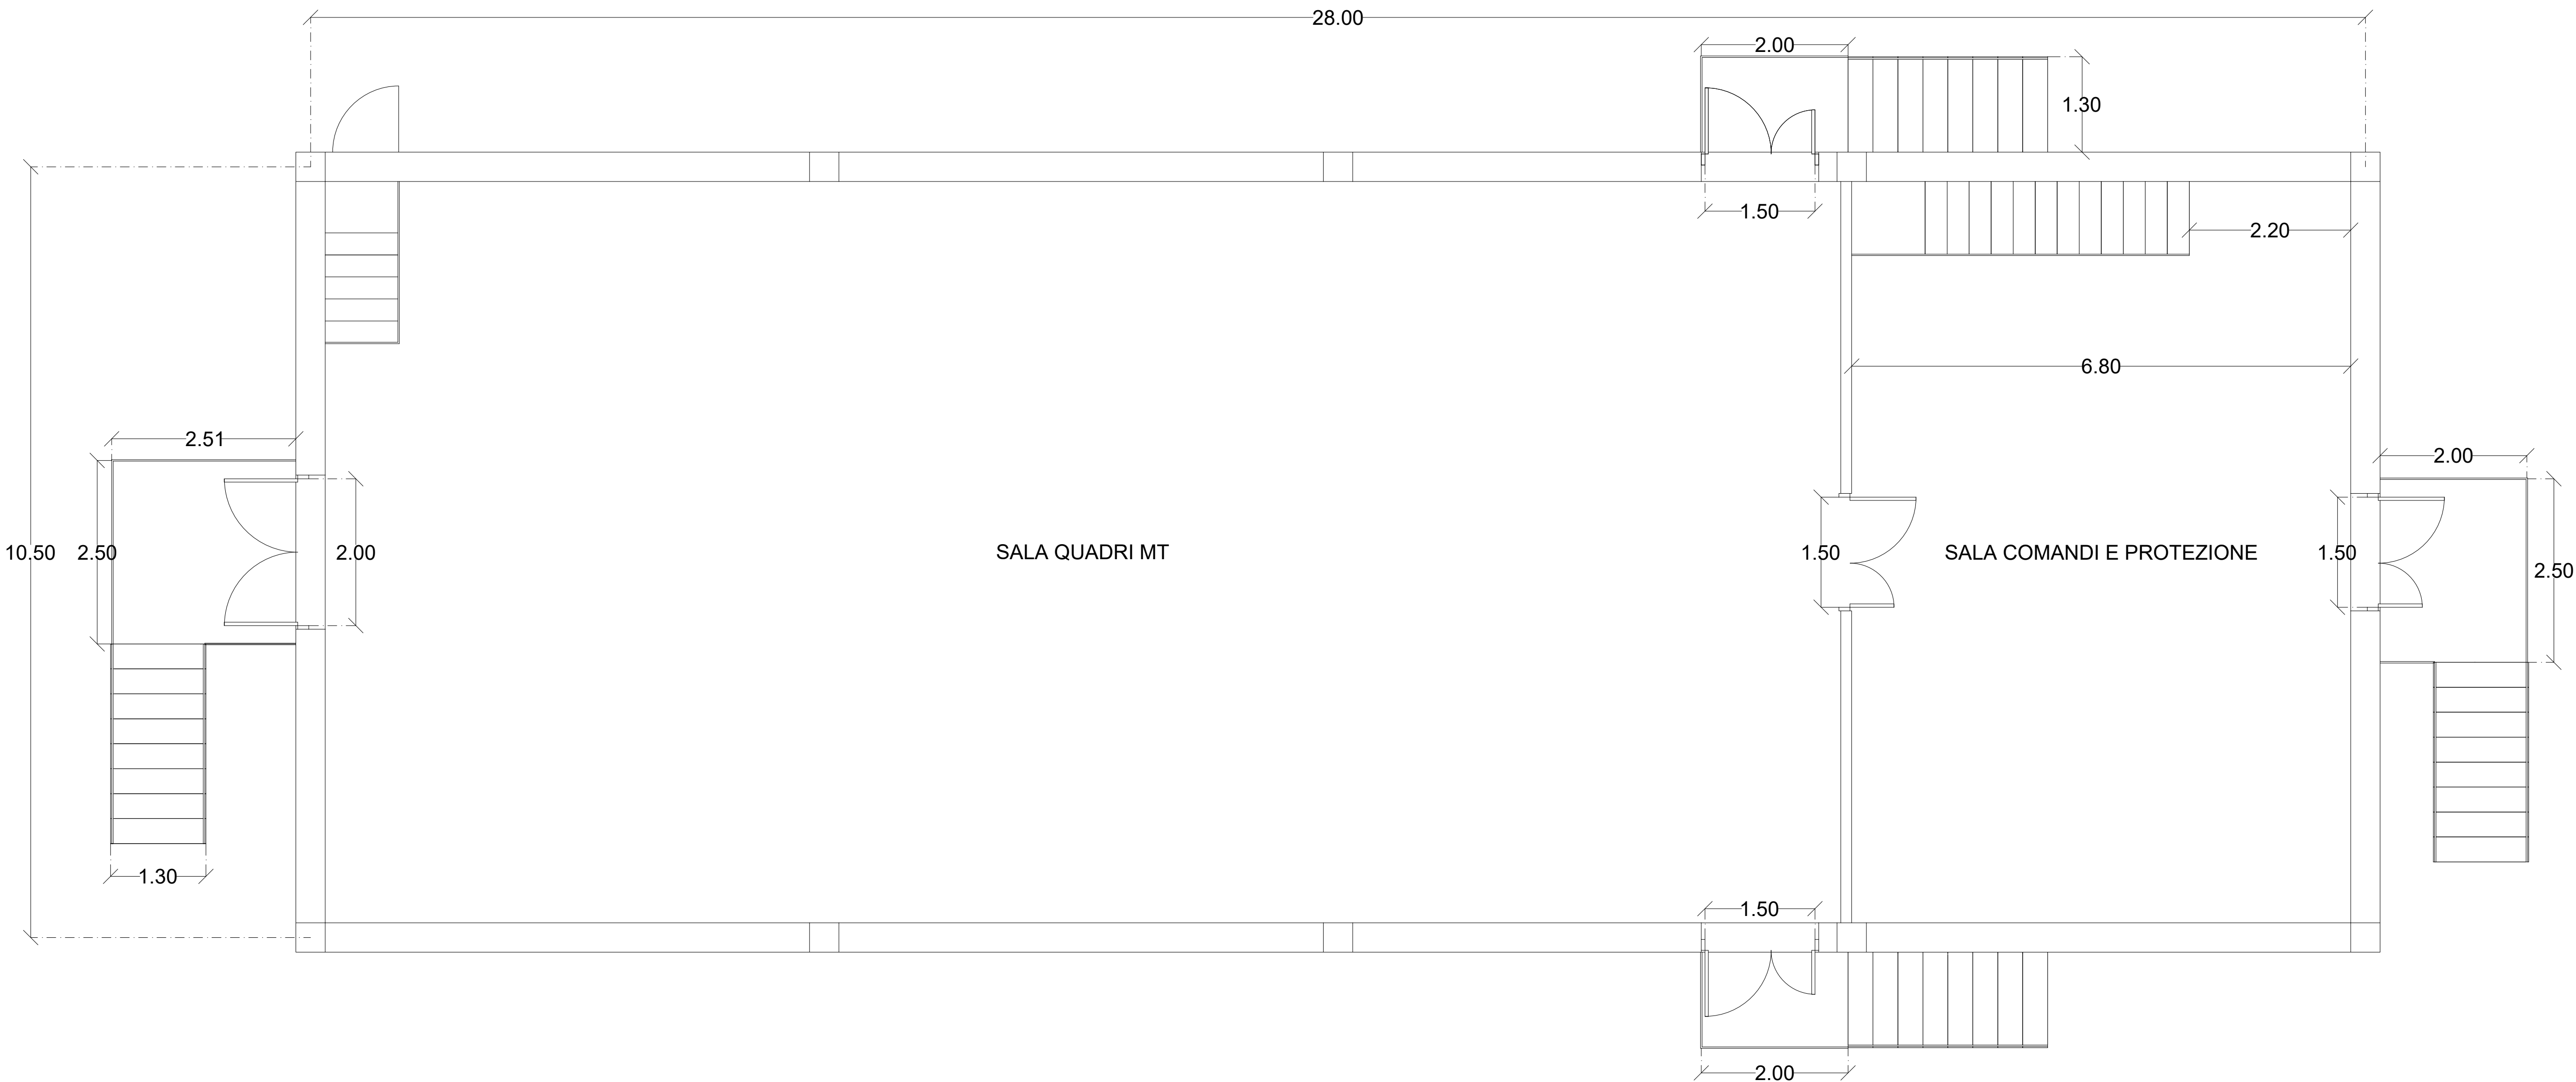

PROGETTO

PROGETTO NUOVA CABINA PRIMARIA
DENOMINATA "CP SALICE"
COMUNE DI SALICE SALENTINO (LE)


PROGETTO DEFINITIVO

EDIFICIO CP: PIANTA, SEZIONI, PROSPETTI


Livello (m)		Colore finitura	TAVOLA	NOME FILE	DATA	SCALA
PD	2006.10		SAL-PO-D_R0-04g	MAGGIO 2023	1:50	

REV.	DATA	DESCRIZIONE	REDAITTO	VERIFICATO	APPROVATO
00	PRIMA EMISSIONE		MAGGIO	T.C.	P.G.


PROGETTAZIONE:

**IQT**
power to share

IQT CONSULTING S.p.A.
Via L. Einaudi, 28 int. 17 - 45100 Rovigo
P. IVA: IT01038460291
C.F./Isr.: CCIAA: 01028460291
Telefono: 0425.471497
Fax: 0425.404042
E-mail: info@iqtconsulting.it

**Ing. Andrea Cervoni**

COMMITTENTE:

**edistribuzione**

edistribuzione S.p.A.
S&P PROJECT MANAGEMENT &
CONSTRUCTION
Via Ombone, 2 - 00198 Roma
P. IVA: 15944001009
C.F.: 05759711000
Telefono: 0663050.1