COMUNE DI VEGLIE

PROVINCIA DI LECCE

CASCIONE COSTANTINO s.r.l.

RICHIESTA DI AUTORIZZAZIONE UNICA AI SENSI DELL'ART. 208 D.LGS. 152/06 E S.M.I. PER ESERCIZIO DI UN IMPIANTO DI RECUPERO E SMALTIMENTO DI RIFIUTI SPECIALI NON PERICOLOSI

Elaborato:

TAVOLA 1: LAYOUT IMPIANTO RIFIUTI

Committente:

CASCIONE COSTANTINO S.R.L. - P.I. 04274960758

Sede Legale: via bosco n°260 – 73010 Veglie (LE)

Sede Impianto: foglio n.21, particelle n.185, 186, 189 e 190 c/o Z.I. - 73010 Veglie (LE)

email: gruppocascione@gmail.com– Pec: cascionecostantinosrlu@pec.it

Data:

Aprile 2026
Rev. 0.0

Progetto e consulenza tecnica:

MARTINAMBIENTE di GABRIELE MARTINA
Studio di consulenza ambientale
Via Francesco D'Elia n°10 - 73010 Lecce (LE)
Cell: 338.4290949
E-mail: martinambiente@libero.it
PEC: martinambiente@pec.it

I tecnici:

Gabriele MARTINA TARANTINO
Dott. in Scienze e Tecnologie per l'Ambiente Agrotecnico Laureato

Ing. Carmelo NOTARISTEFANO
Ingegnere

SETTORE D	
CER	15.01.07
CER	16.01.20
CER	17.02.02
CER	20.01.02
CER	20.03.01
CER	20.03.08


SETTORE D1	
CER	04.01.09
CER	04.02.22
CER	15.01.09
CER	17.01.01
CER	17.01.02
CER	17.01.03
CER	17.01.07
CER	17.05.04
CER	17.05.08
CER	17.05.08
CER	17.08.02
CER	17.09.04
CER	19.13.02
CER	20.01.10
CER	20.01.11
CER	20.02.02

SETTORE D2	
CER	02.01.03
CER	02.01.04
CER	03.01.01
CER	03.01.05
CER	12.01.05
CER	15.01.01
CER	15.01.02
CER	15.01.03
CER	15.01.05
CER	15.01.06
CER	16.01.19
CER	17.02.01
CER	17.02.03
CER	20.01.38
CER	20.01.39
CER	20.01.01
CER	20.02.01

SETTORE D3	
CER	08.03.18
CER	12.01.21
CER	16.02.14
CER	16.02.16
CER	17.04.11
CER	20.01.36

SETTORE D4	
CER	08.01.12
CER	15.02.03
CER	16.01.03
CER	16.03.04
CER	16.03.06
CER	17.03.02
CER	17.06.04

SETTORE D5			
CER	02.01.03	CER	17.02.01
CER	02.01.04	CER	17.02.02
CER	03.01.01	CER	17.02.03
CER	03.01.05	CER	17.03.02
CER	12.01.05	CER	17.05.04
CER	15.01.01	CER	17.05.06
CER	15.01.02	CER	17.05.08
CER	15.01.03	CER	17.06.04
CER	15.01.05	CER	17.08.02
CER	15.01.06	CER	17.09.04
CER	15.01.07	CER	19.13.02
CER	16.01.03	CER	20.01.01
CER	16.01.19	CER	20.01.02
CER	16.01.20	CER	20.01.38
CER	16.01.22	CER	20.01.39
CER	16.03.04	CER	20.02.01
CER	16.03.06	CER	20.02.02
CER	17.01.01	CER	20.03.01
CER	17.01.02	CER	20.03.03
CER	17.01.03	CER	20.03.07
CER	17.01.07		

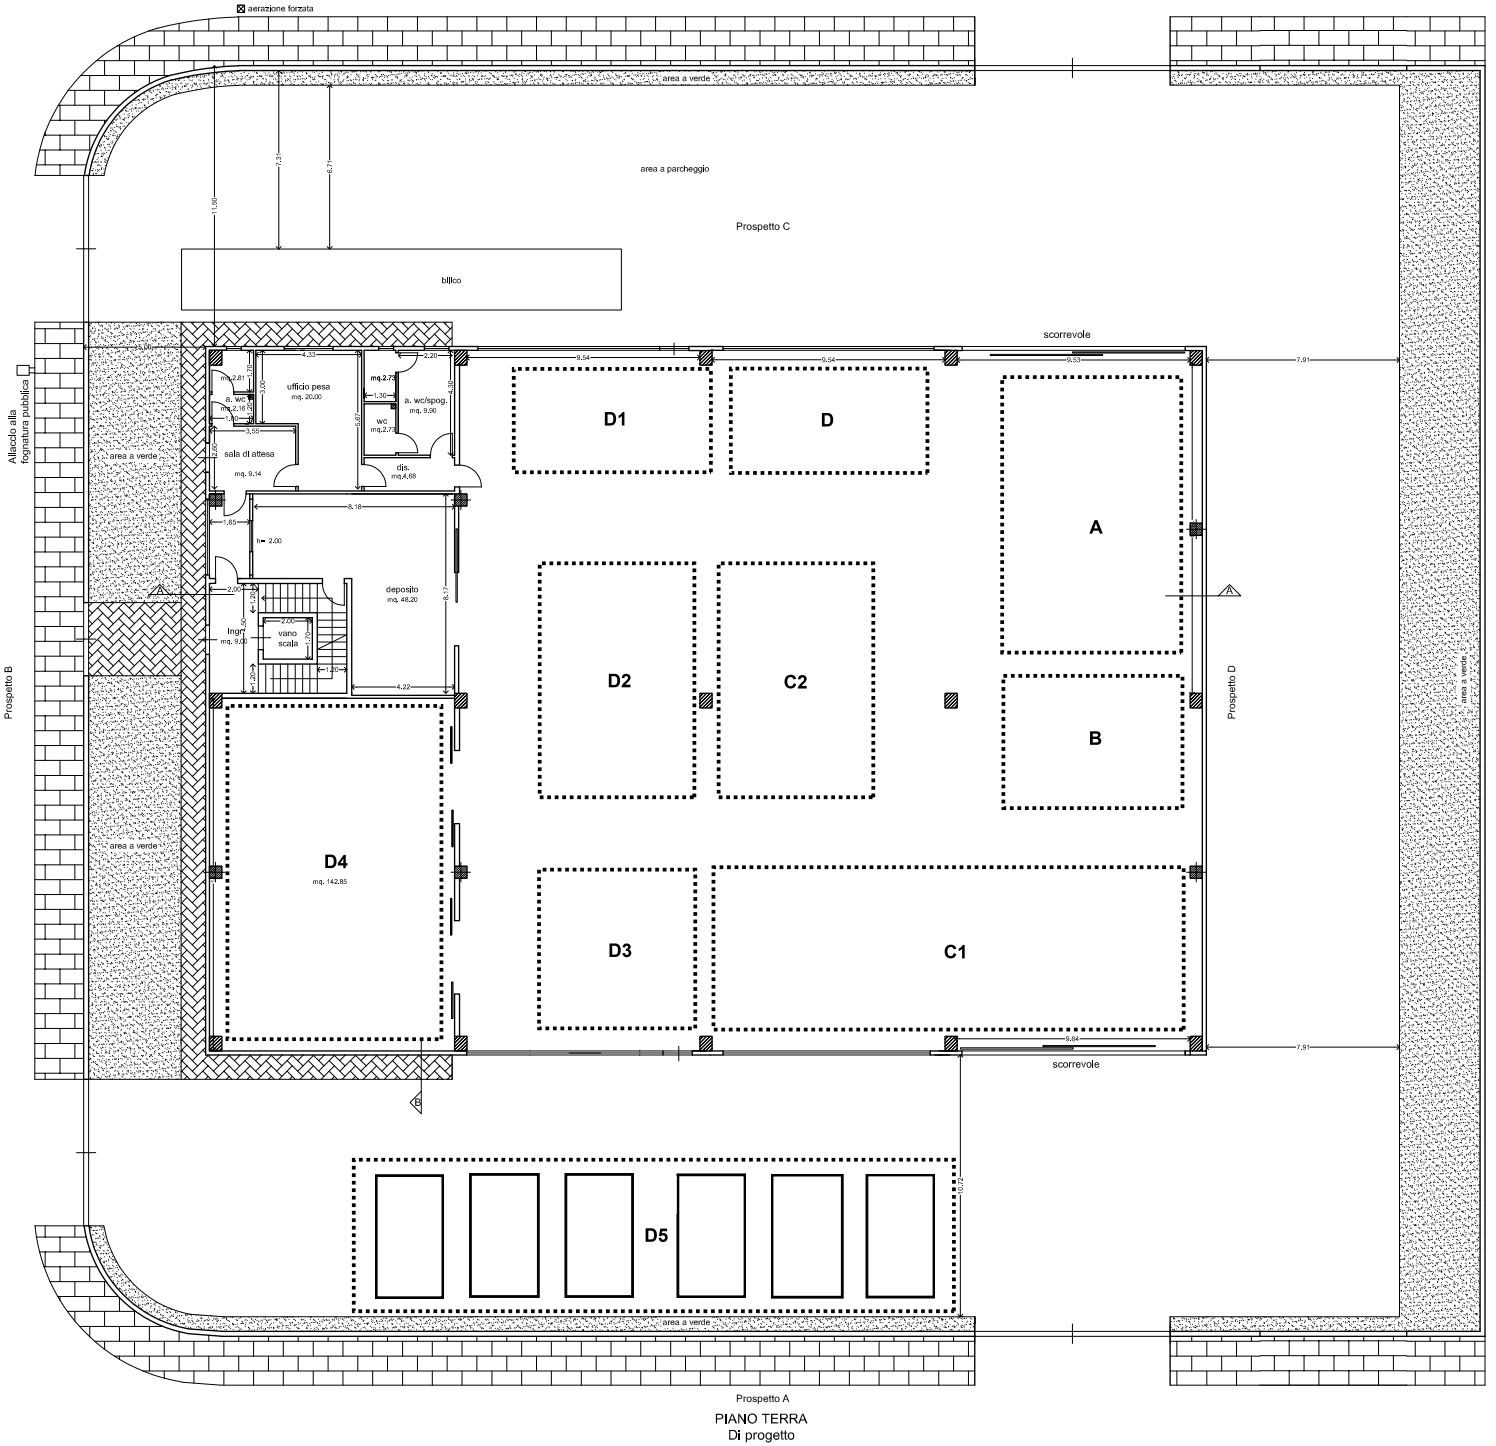

PROVINCIA DI LECCE - Prot. N.57974 del 26-10-2026 - Arrivo