


COMUNE DI GALATINA

Provincia di Lecce

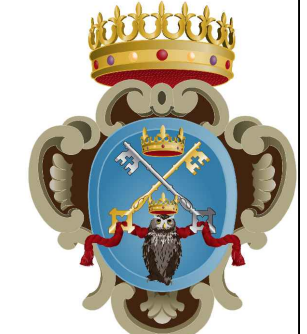

Impianto di trasferimento del rifiuto organico

Galatina Zona E3 - Strada Provinciale numer 362 (Galatina - Lecce)

Foglio 49 particella 88

Procedimento di Autorizzazione ex art. 208 del d. lgs. 152/2006 e smi relativo all'aumento di capacità operativa della Stazione di Trasferenza di Galatina

NUMERO ELABORATO

TITOLO ELABORATO

TAV. 3

Stato di progetto
approvato con determinazione n. 1733 del 06/12/2022
e integrato con protocollo n. 49084 del 25/11/2025

Data

Marzo 2026


Committente

Gala.Sa. S.r.l.
via Crocefisso, 12
Taurisano (LE) - 73056
c.f./P.IVA 05098760753

Progettisti

arch. Augusto Merico
ing. Andrea Mauro

Stato di progetto - approvato con determinazione n. 1733 del 06/12/2022 e integrato con Protocollo n. 49084 del 25/11/2025

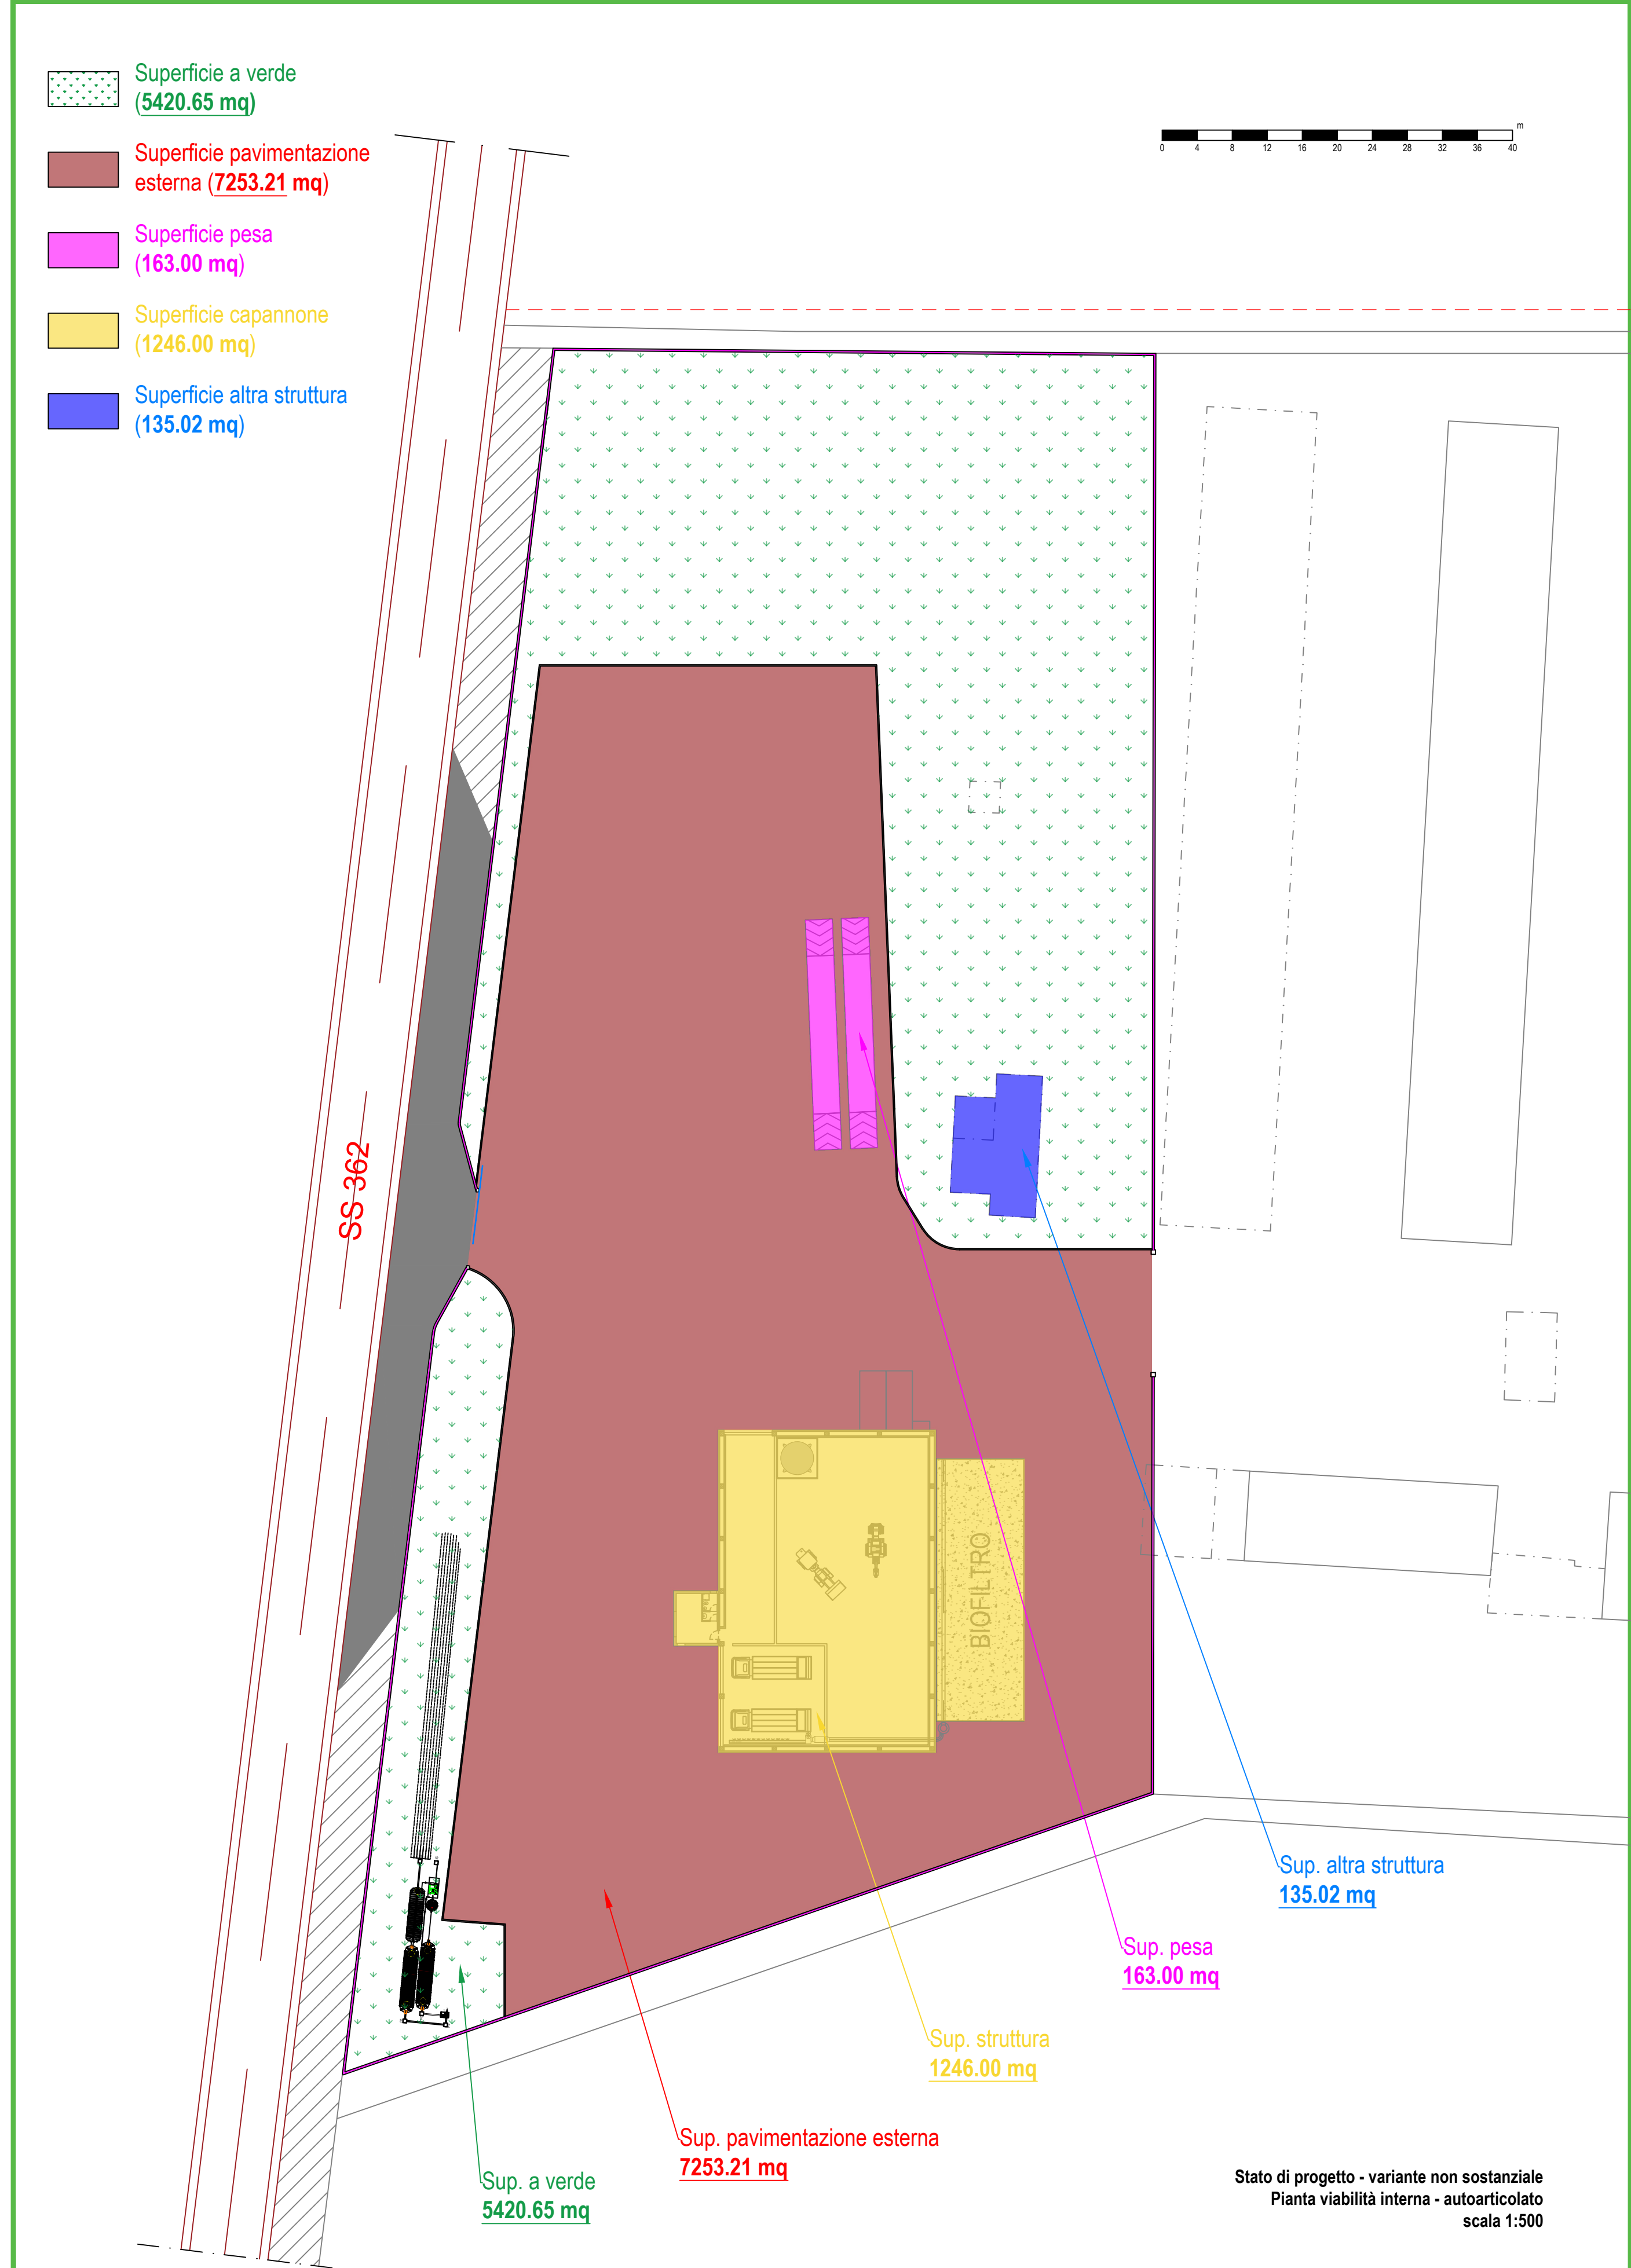


Legend:

- Superficie a verde (5420.65 mq)
- Superficie pavimentazione esterna (7253.21 mq)
- Superficie pesa (163.00 mq)
- Superficie capannone (1246.00 mq)
- Superficie altra struttura (135.02 mq)

Labels on plan:

- SS-362
- Sup. a verde 5420.65 mq
- Sup. pavimentazione esterna 7253.21 mq
- Sup. struttura 1246.00 mq
- Sup. pesa 163.00 mq
- Sup. altra struttura 135.02 mq
- BIOFILTRO


Stato di progetto - variante non sostanziale
Pianta viabilità interna - autoarticolato
scala 1:500

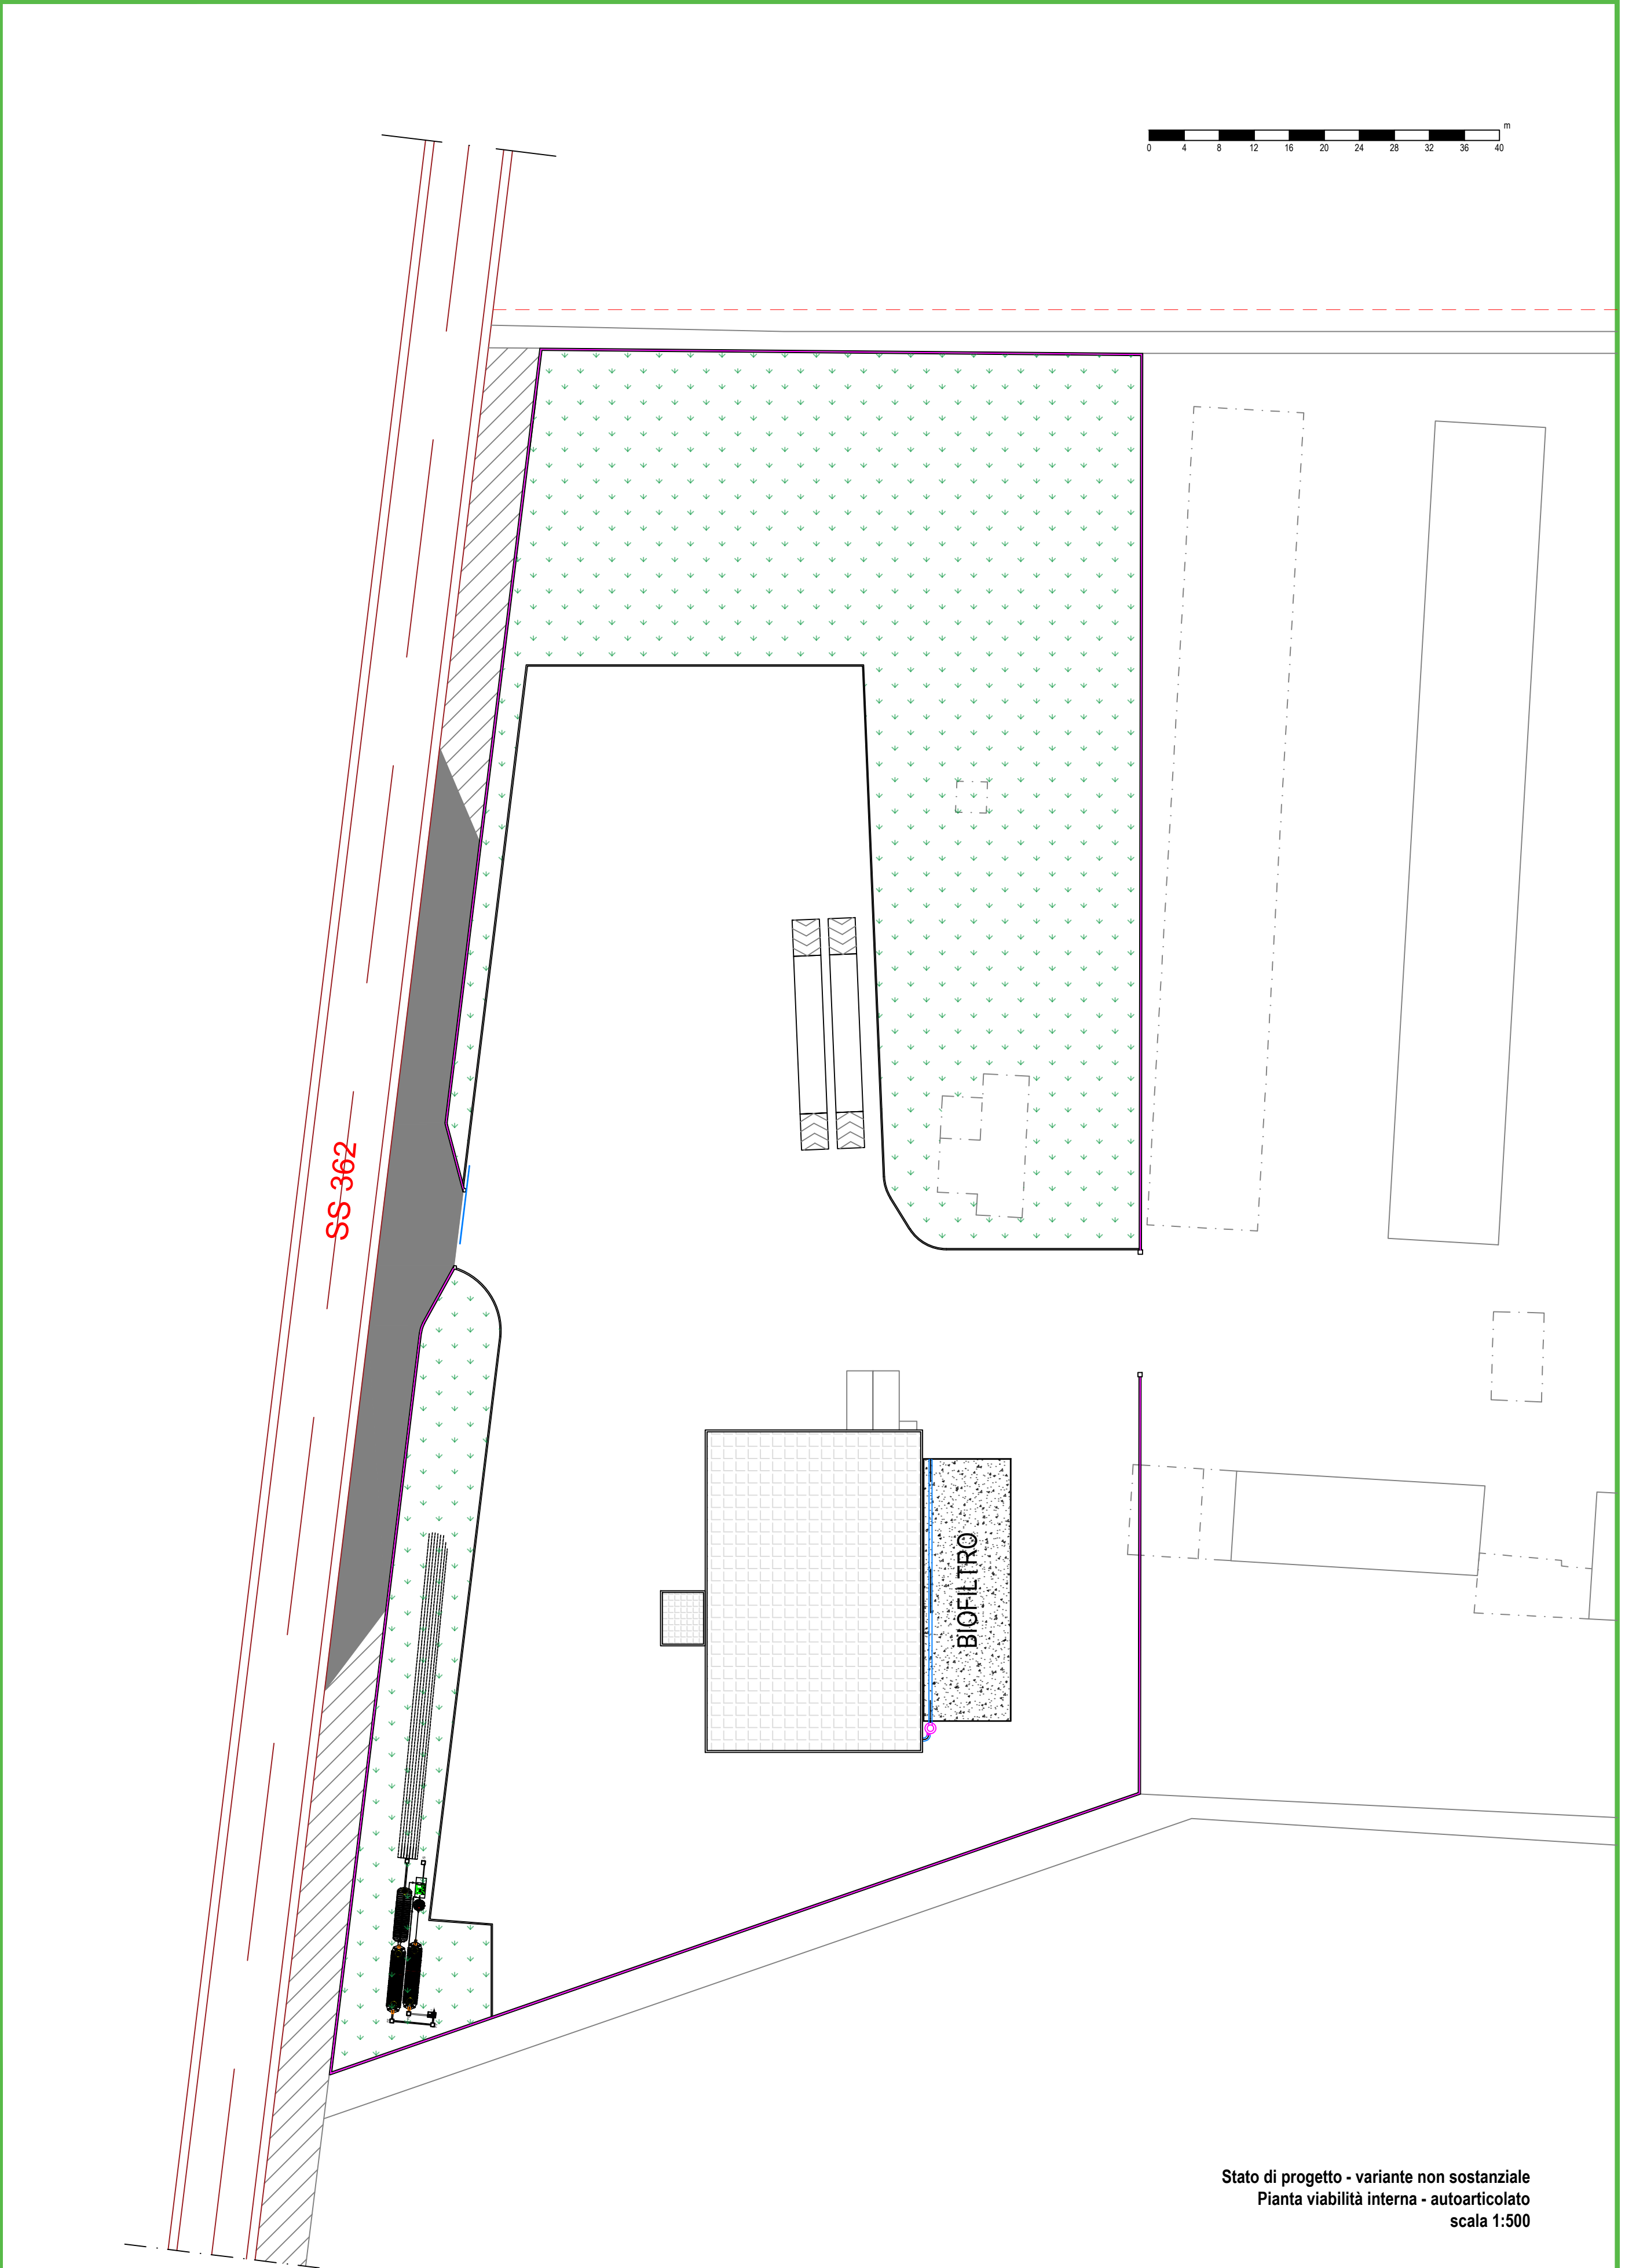

Labels on plan:

- SS-362
- BIOFILTRO


Stato di progetto - variante non sostanziale
Pianta viabilità interna - autoarticolato
scala 1:500

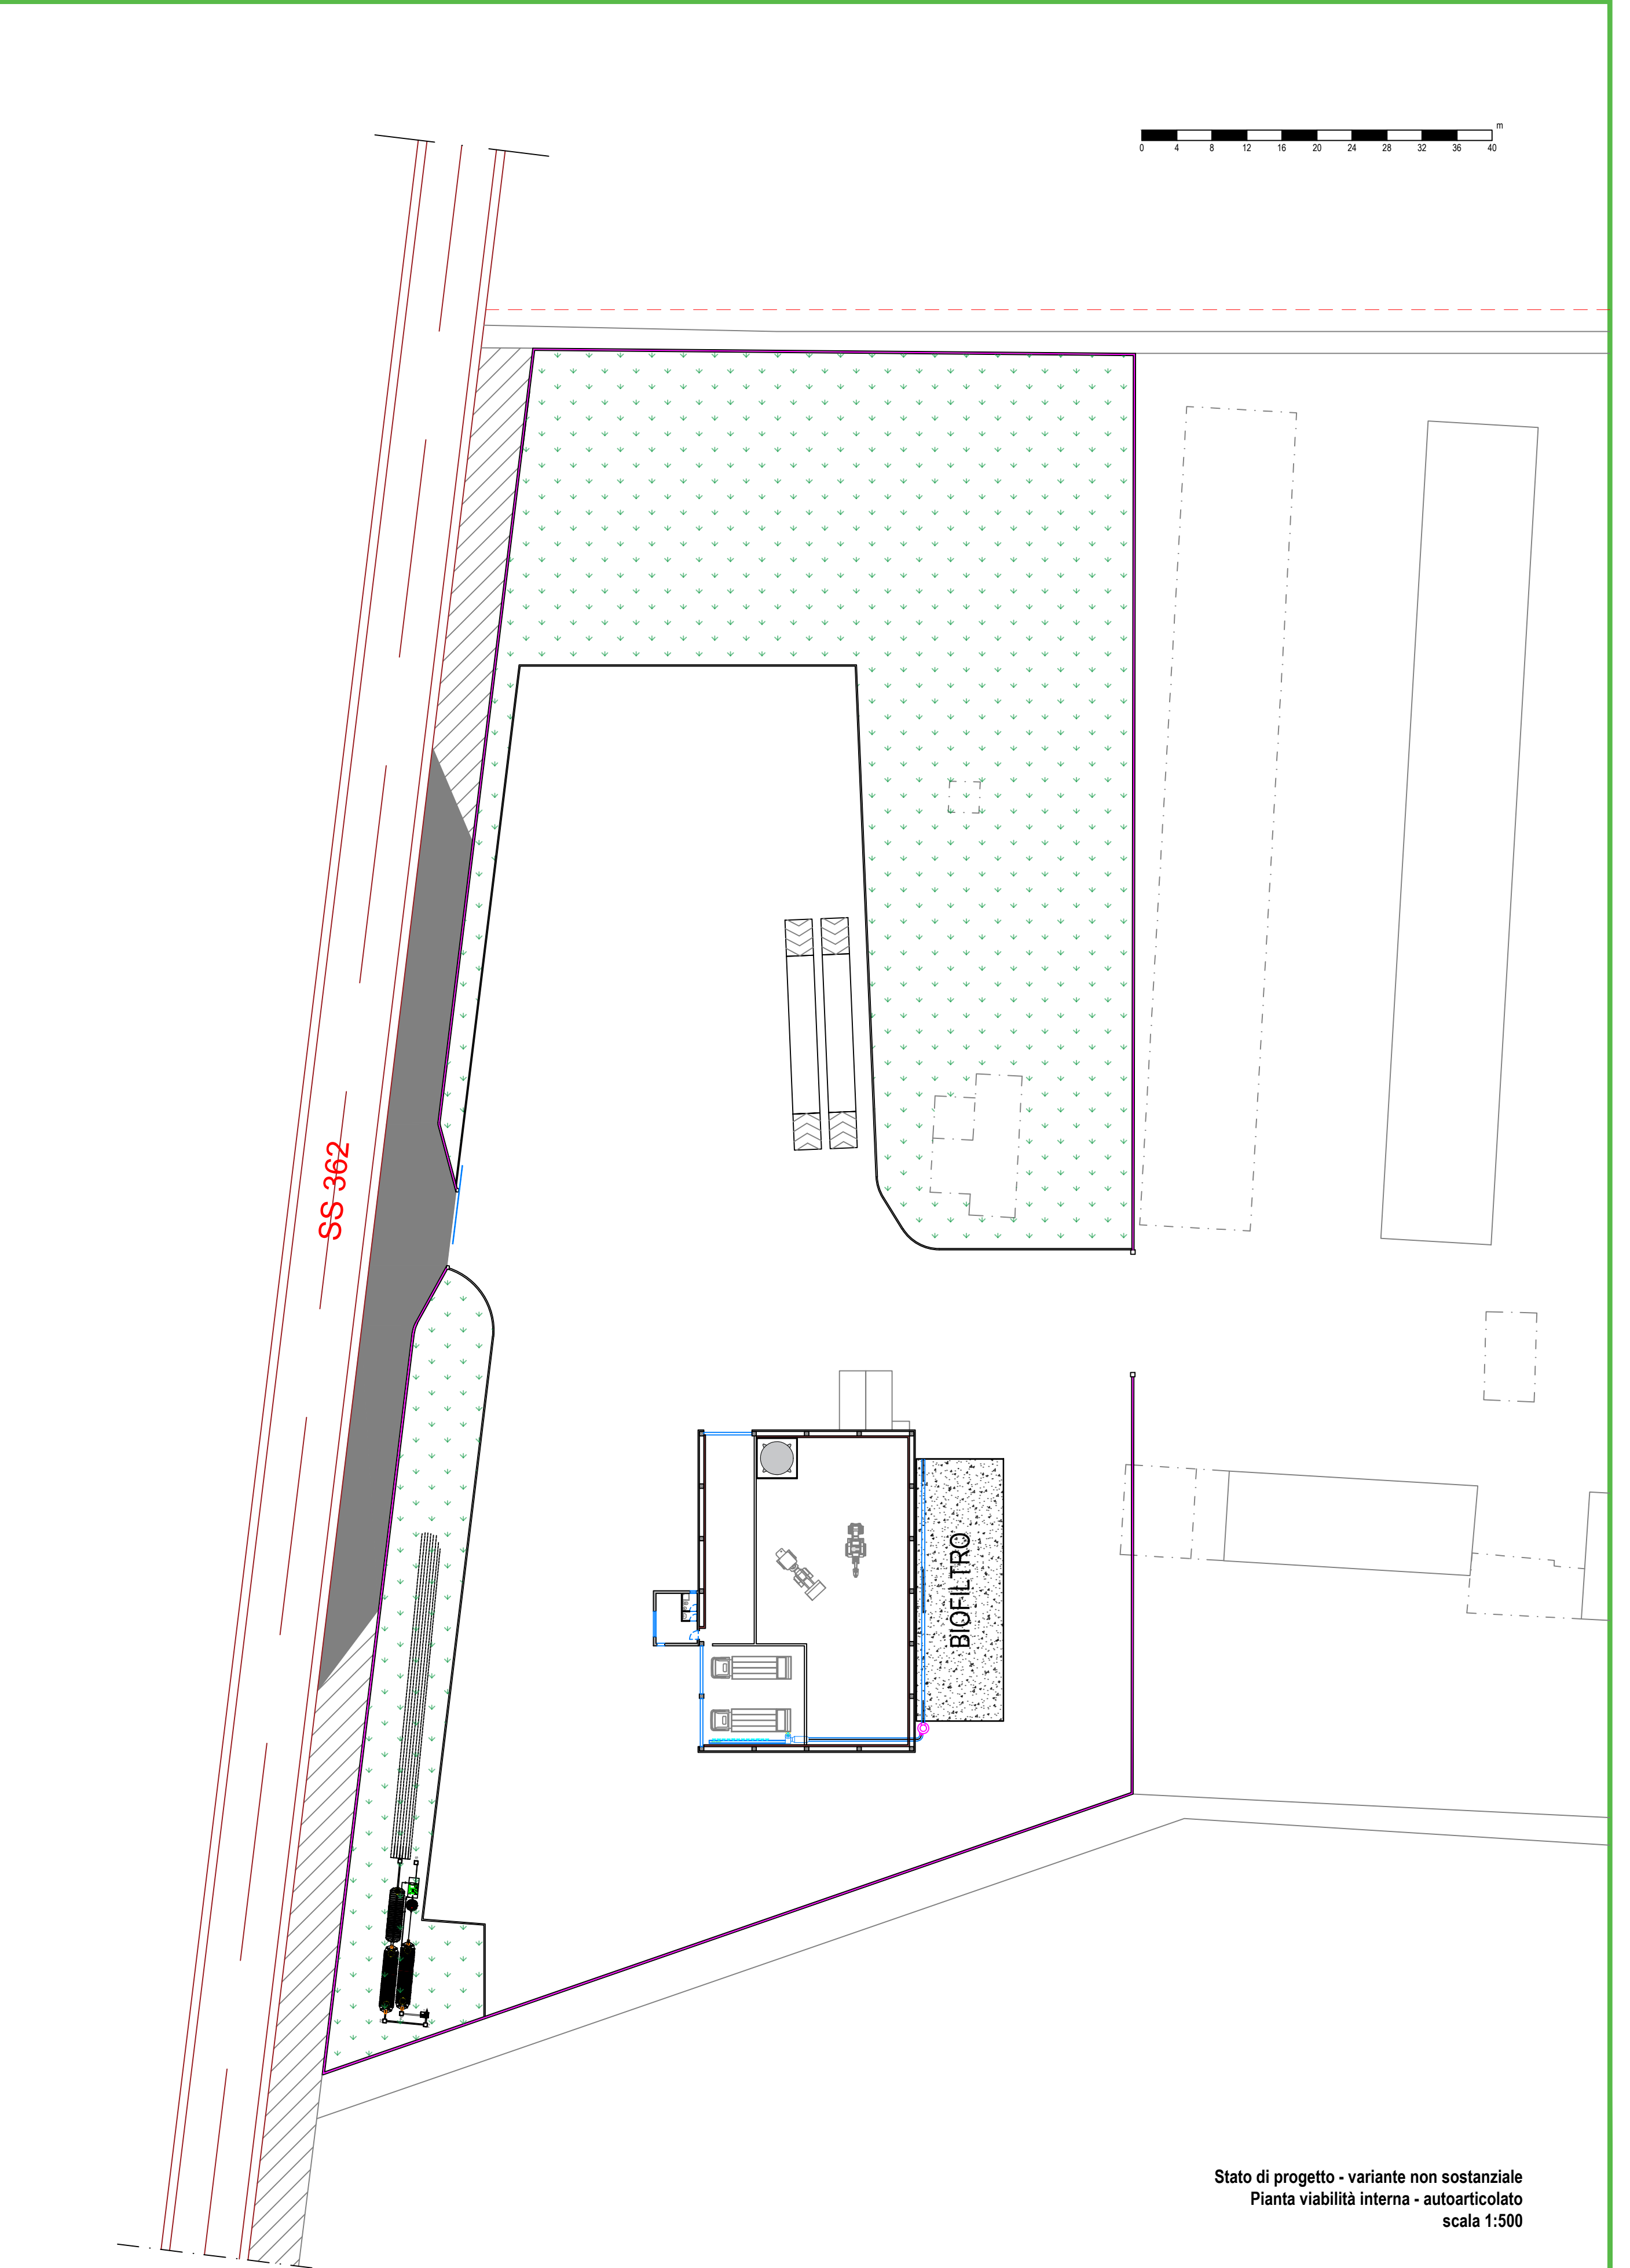

Labels on plan:

- SS-362
- BIOFILTRO


Stato di progetto - variante non sostanziale
Pianta viabilità interna - autoarticolato
scala 1:500

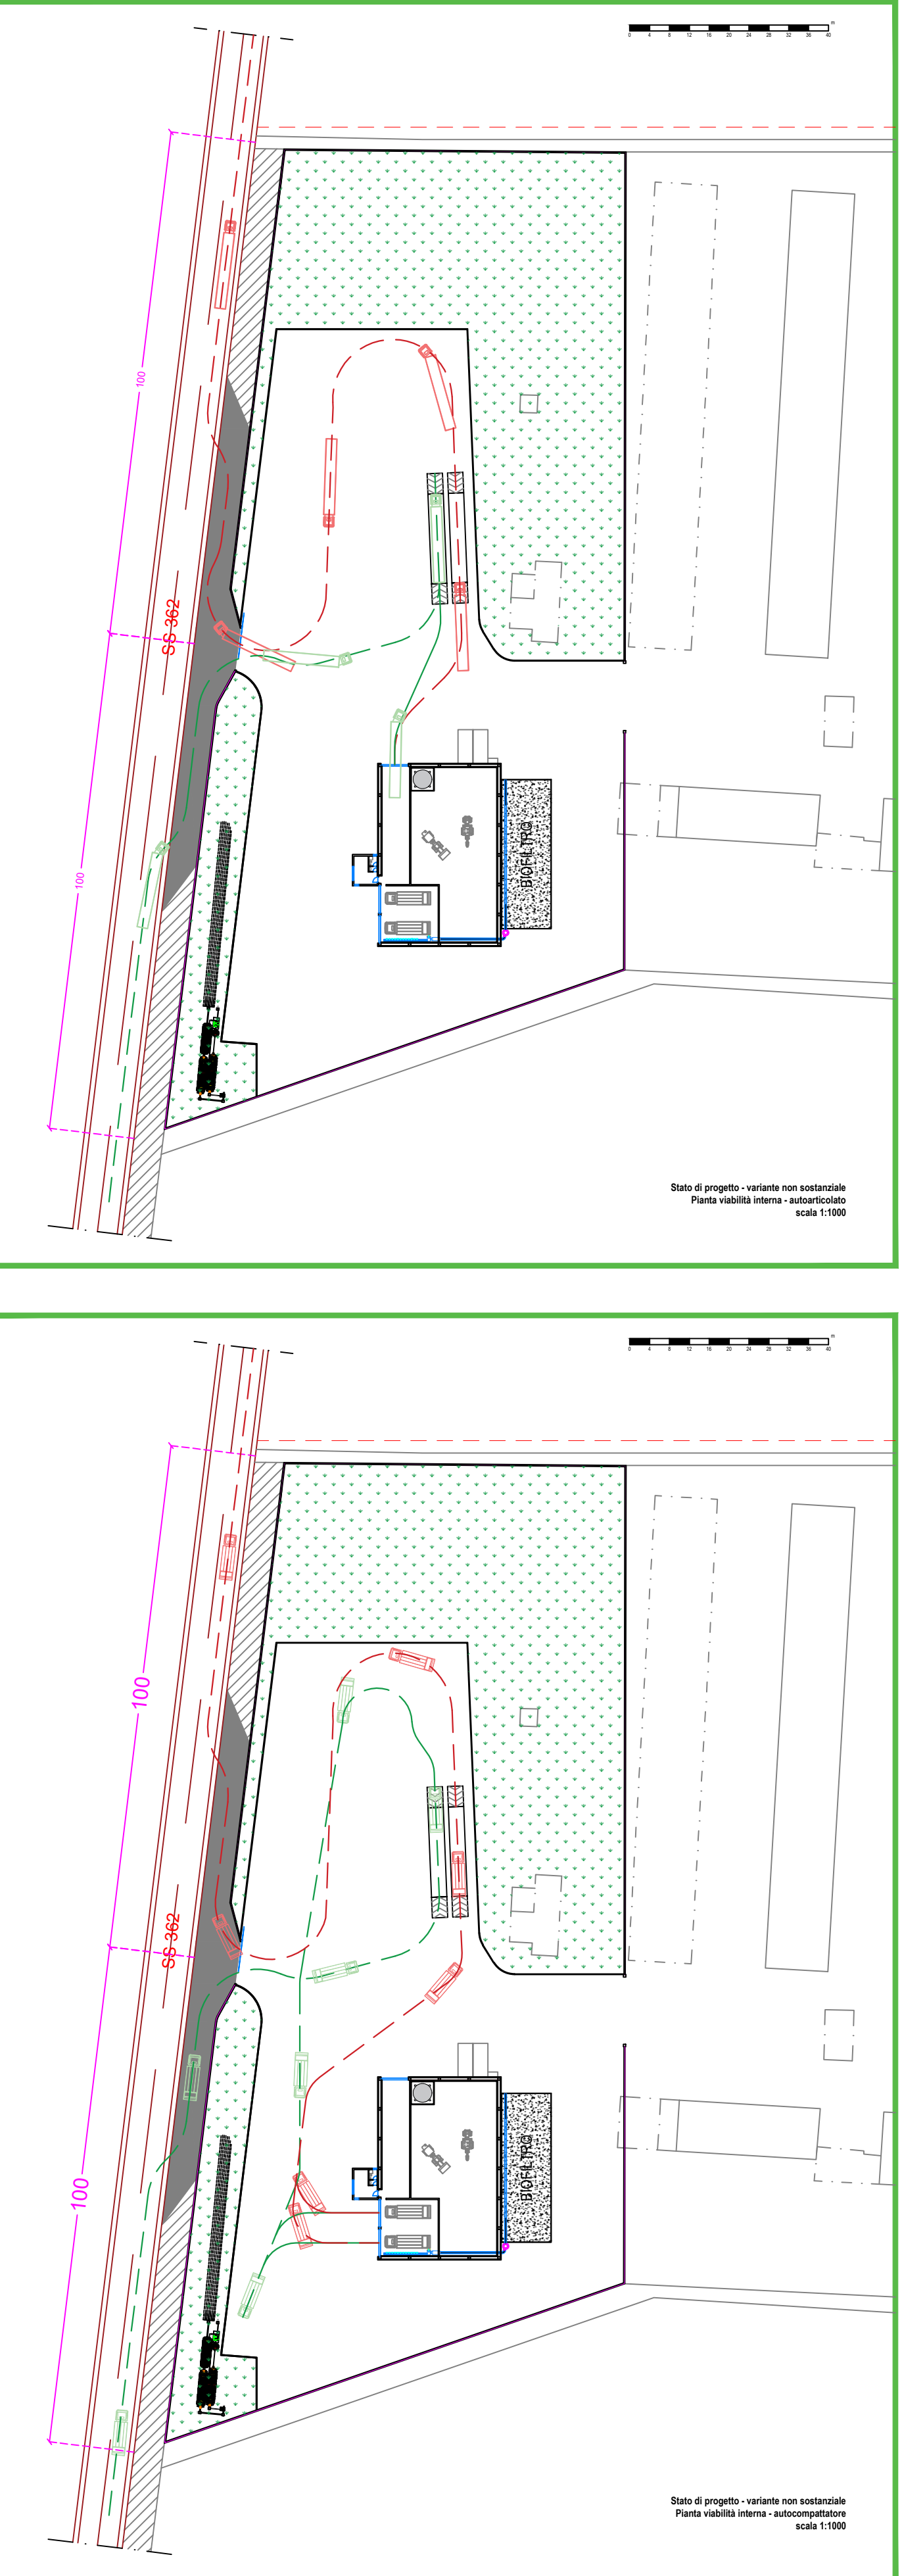

Labels on plan:

- SS-362
- BIOFILTRO

Stato di progetto - variante non sostanziale
Pianta viabilità interna - autoarticolato
scala 1:500

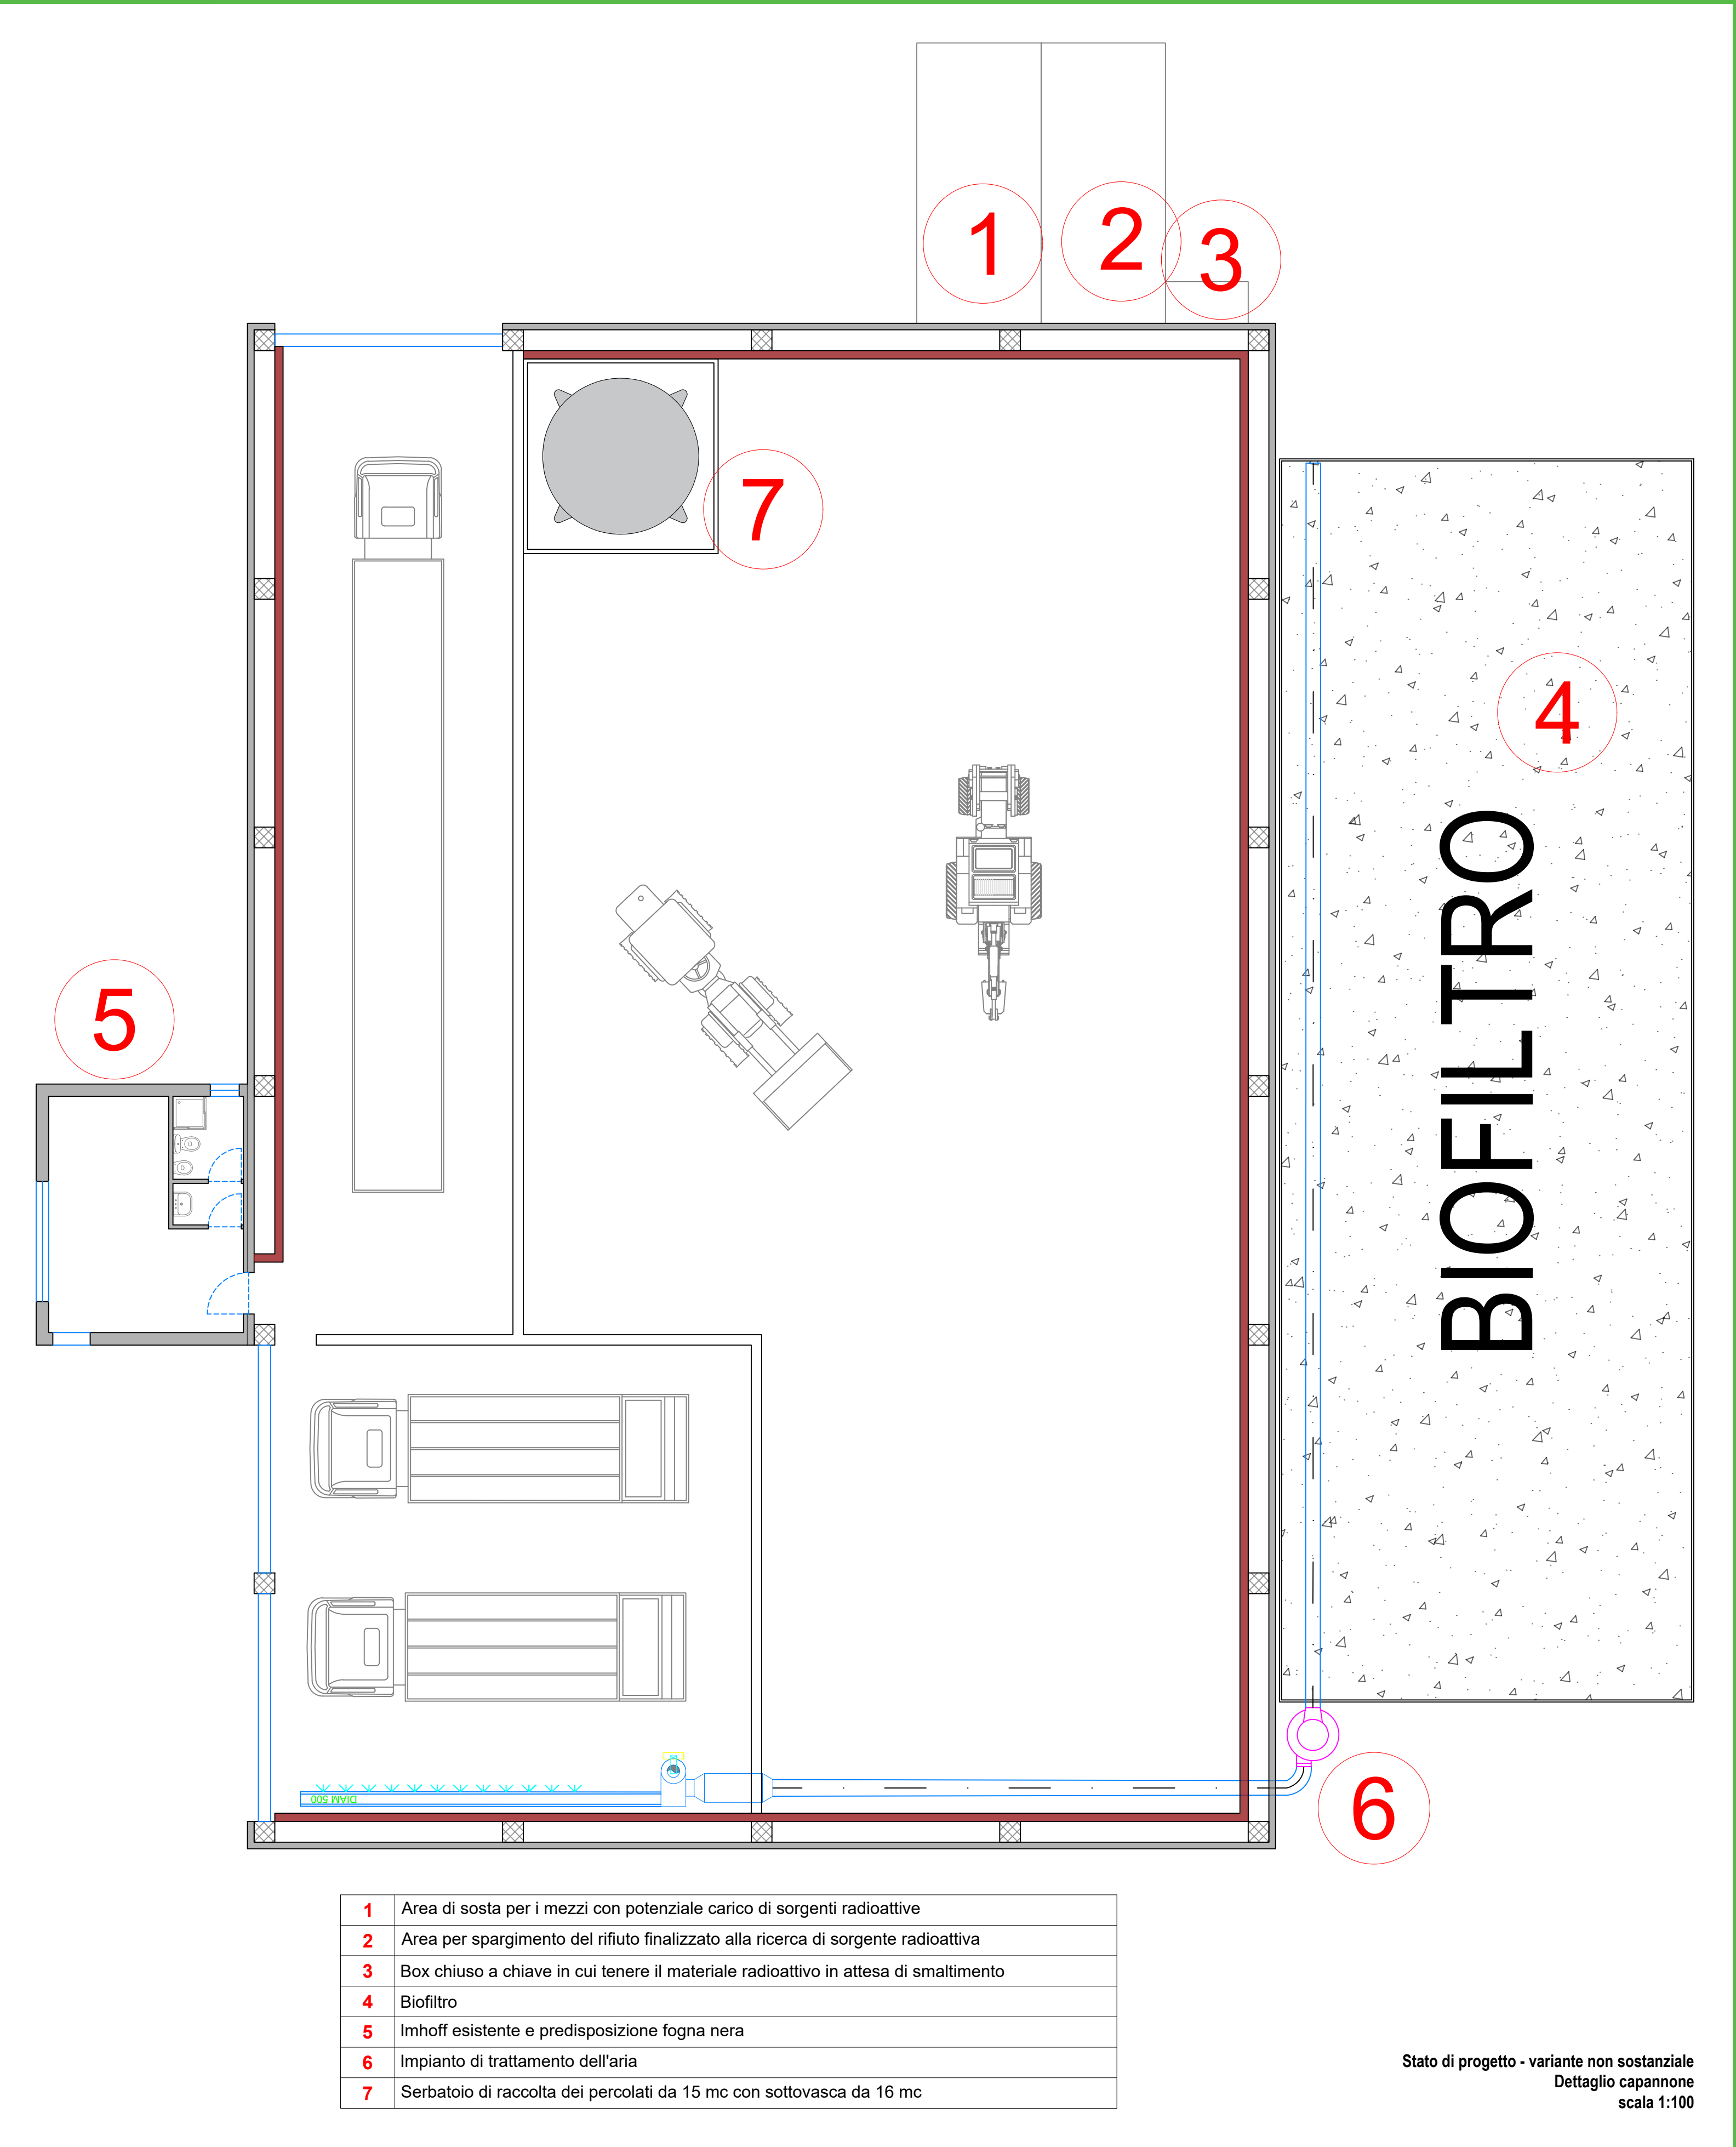

Labels on plan:

- 1
- 2
- 3
- 4
- 5
- 6
- 7
- BIOFILTRO

Stato di progetto - variante non sostanziale
Dettaglio capannone
scala 1:100

1	Area di sosta per i mezzi con potenziale carico di sorgenti radioattive
2	Area per spargimento del rifiuto finalizzato alla ricerca di sorgente radioattiva
3	Box chiuso a chiave in cui tenere il materiale radioattivo in attesa di smaltimento
4	Biofiltro
5	Imhoff esistente e predisposizione fogna nera
6	Impianto di trattamento dell'aria
7	Serbatoio di raccolta dei percolati da 15 mc con sottovasca da 16 mc

PROVINCIA DI LECCE - Prot. N.21886 del 20-10-2025 - Attivo