


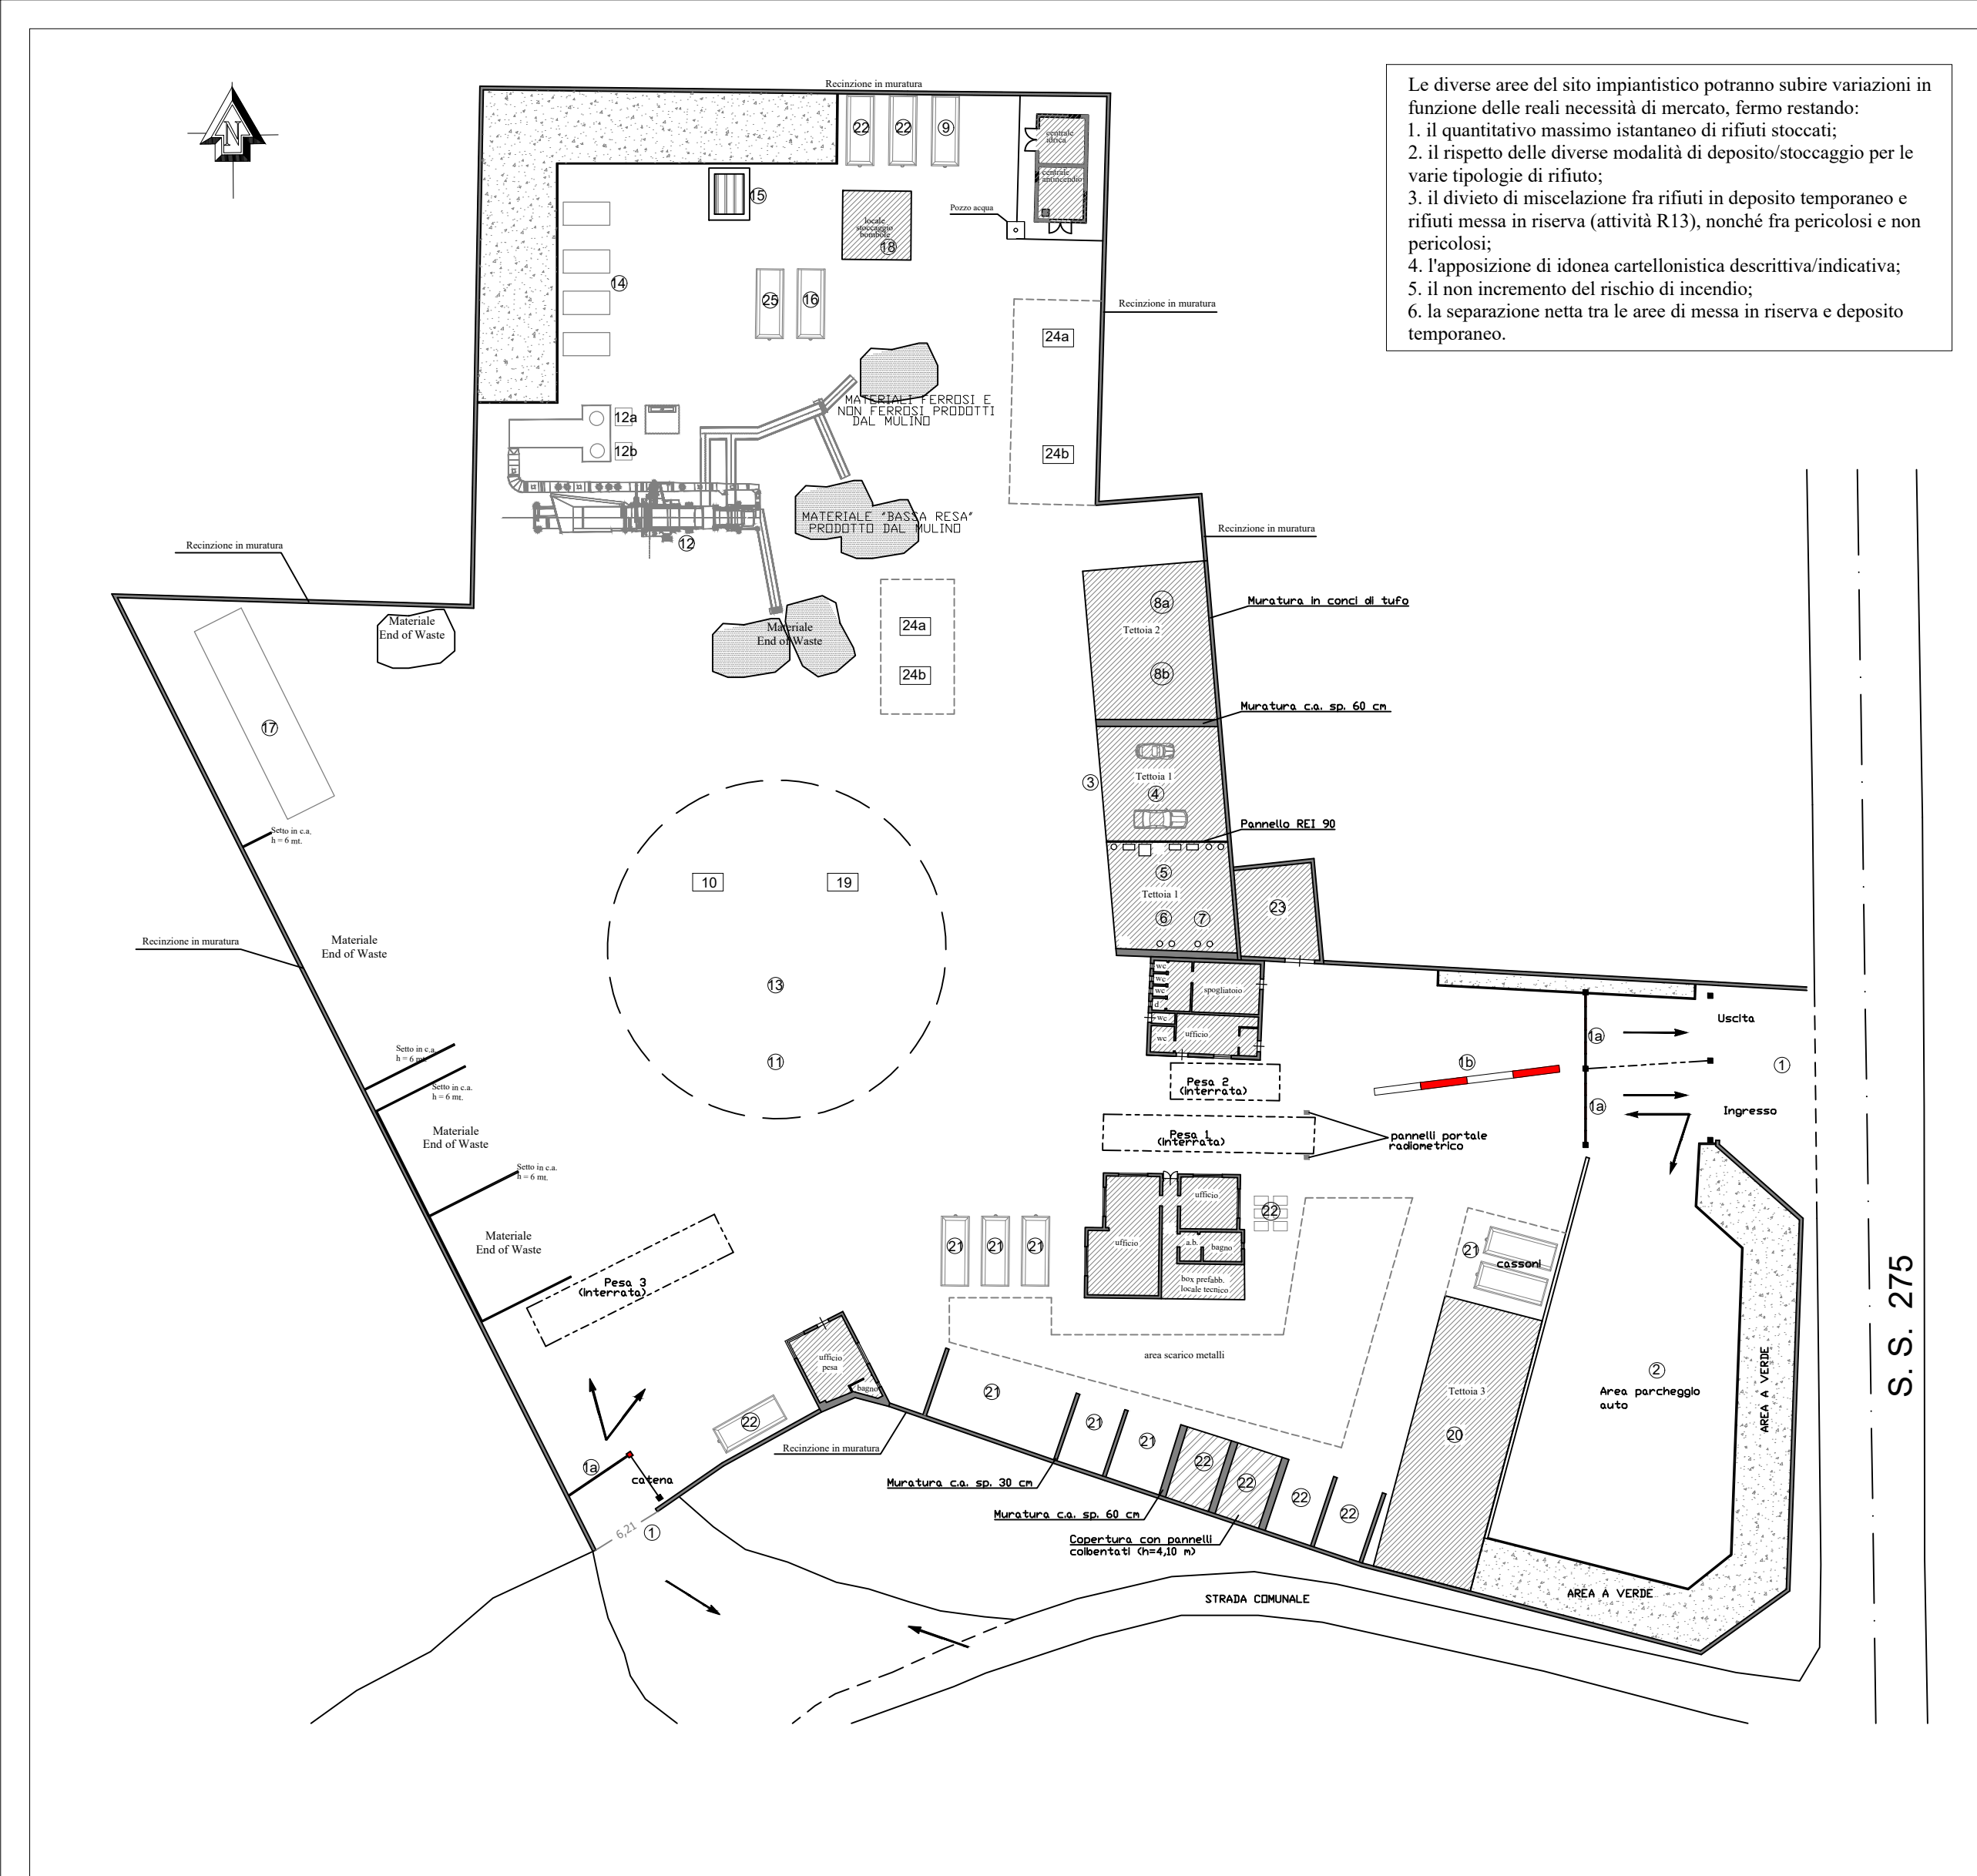

ATTIVITA' DI AUTODEMOLIZIONE		CODICI EER
1	Ingresso - Uscita automezzi a) barriere automatiche b) new jersey in polietilene	Non applicabile
2	Area parcheggio autovetture dipendenti e visitatori	Non applicabile
3	Area scoperta per sosta temporanea veicoli da demolire	160104* - 160106
4	Tettoia, area smontaggio autoveicoli (area di bonifica)	Non applicabile
5	Deposito temporaneo rifiuti provenienti da bonifica v.f.u	130113*-130208*-150202*-150203 160801-160807*-160107*-160110* 160112-160113*-160114*-160119 160120
6	Area deposito temporaneo freon: a) sostanze da avviare a riuso: bombole recupero freon b) rifiuti: recupero bombole freon	140601*
7	Area stoccaggio sostanze da avviare a riuso: benzina e gasolio	Non applicabile
8	Tettoia, area adibita a stoccaggio di batterie esauste: a) messa in riserva di rifiuti in ingresso; b) deposito temporaneo rifiuto prodotto.	160601*
9	Area pneumatici prodotti e messi in riserva	160103
10	Rifiuti prodotti da autodemolizione e messi in riserva	160106-160117-160118 160119-160122
ATTIVITA' DI RECUPERO RIFIUTI FERROSI E NON		CODICI EER
11	Area scarico, stoccaggio, selez. rifiuti ferrosi in ingresso	120101-120102-150104-160116 160117-160122-160214-160216 170405-190102-190118-191202 200136-200140
12	Mulino frantumatore "ing. Bonfiglioli" modello "Drake"	Non applicabile
12a-12b	Frazione solida (12a) e liquida (12b) da impianto di abbattimento polveri mulino	191006 - 161002
13	Area adibita a cesoiatura	191202-191203-191212
14	Gruppi elettrogeni a servizio del mulino frantumatore e della presso-cesoia	Non applicabile
15	Contenitore gasolio (mc. 5) a servizio del mulino frantum.	Non applicabile
16	Area per stoccaggio pneumatici fuori uso in ingresso	160103
17	Pressa cesoia	Non applicabile
18	Area stoccaggio bombole gas infiammabili e/o combustibili utilizzate per il taglio dei metalli	Non applicabile
19	Area rifiuti ferrosi prodotti e messi in riserva	170405-191202-160117-160216
20	Area scarico, pesata, selezione, lavorazione rifiuti non ferrosi (rame, alluminio, ottone, piombo, ecc.)	110501-110599-120103-120104 120199-150105-150106-160118 170401-170402-170403-170404 170405-170406-170407-170411 191002-191202-191203-200140
21	Area stoccaggio rifiuti non ferrosi in ingresso	110501-110599-120103-120104 120199-150105-150106-160118 170401-170402-170403-170404 170406-170407-170411-191002 191203-200140
22	Area rifiuti non ferrosi prodotti e messi in riserva	160118-160122-160216-170401 170402-170403-191203
23	Locale deposito attrezzi vari	Non applicabile
24	Area rifiuti prodotti da selezione e/o trattamento meccanico: a) messi in riserva; b) messi in deposito temporaneo	191202-191203 191212
25	Area Altri rifiuti in ingresso	070213-070299-100899-110114 110206-110299-20105-160119

Comune di Surano

Provincia di Lecce

RIESAME CON VALENZA DI RINNOVO DELL'AUTORIZZAZIONE INTEGRATA AMBIENTALE D.D n.157 del 20-04-2016, aggiornata con D.D. n. 124 del 08-11-2016 (ex art. 29-octies del D.Lgs. 152 / 06)

IMPIANTO DI DI RECUPERO E SMALTIMENTO DI RIFIUTI CENTRO DI AUTODEMOLIZIONE



73030 SURANO (LE) SS. 275 Km 14,900 - Z.I.

Piva: 045 68 990 750

e-mail: recuperiromanosrl@libero.it

pec: recuperiromanosrl@pec.it

Ufficio: +39 0836 938448

Fax: +39 0836 938884

Il Progettista

dott.ing. Massimo Corianò

iscritto al n. 1868 dell'Ordine degli Ingegneri di Lecce

Elaborato

T4

Scala: 1:500

PLANIMETRIA GENERALE - LAYOUT

Luglio 2026

Revisione 4

Procedimento di "Riesame di A.I.A."

STUDIO DI INGEGNERIA AMBIENTALE - Ing. Massimo Corianò



Via A.M. Caprioli, n. 10 - 73100 LECCE

Tel.: 0832.217277 - 328.1658112

email: massimo.coriano@libero.it - pec: massimo.coriano@ingpec.eu