Comune di Maglie

Provincia di Lecce

P.d.C - Fusione lotti e ampliamento dell' insediamento produttivo ECOMET S.r.l.

(D.P.R. n. 380 del 2001 art.10)

Ubicazione: Zona Industriale Maglie-Melpignano - Agglomerato industriale ASI

Riferimenti catastali: Nuova acquisizione - Foglio 1, p.lle 353, 542, 544, 546, 559, 556, 31, 550, 553, rel. stradale.

Insediamento esistente - Foglio 1, p.lla 69.

Committente: ECOMET S.r.l.

ELABORATO	SCALA
TAV. 05 - Elaborato rispondente ai criteri di verifica della legge n.13 del 1989 - abbattimento delle barriere architettoniche.	1:100

Data: Aprile 2026

Progettista
Ing. Daniele MORELLI

PLANIMETRIA UFFICI - scala 1:100

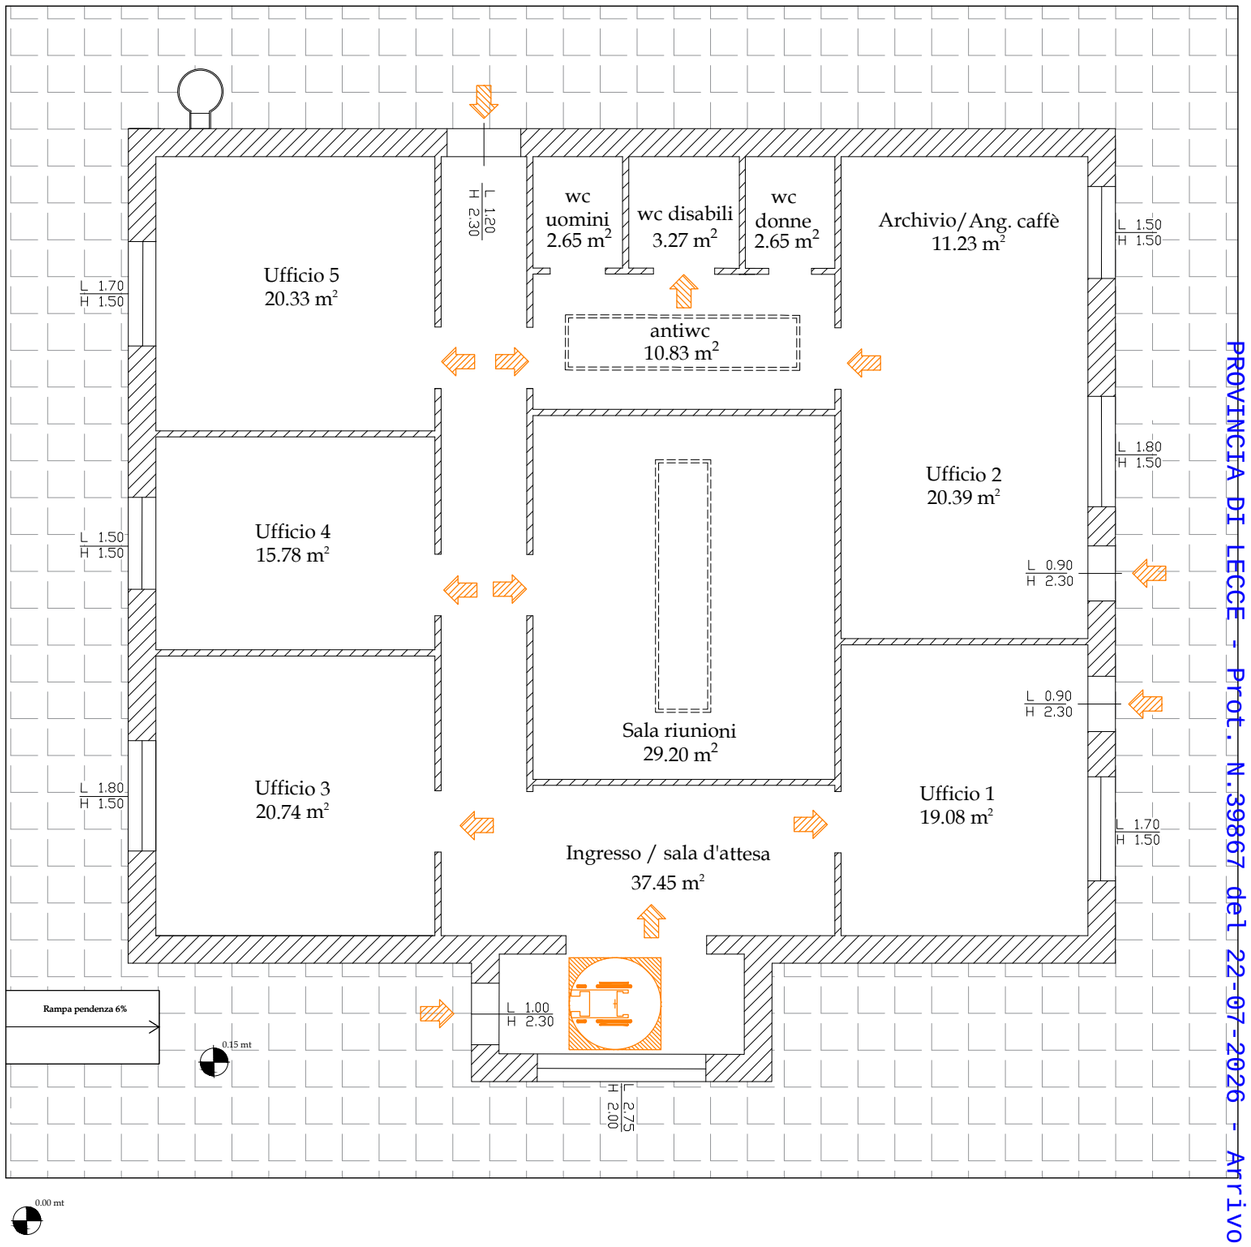

Indicatori di viabilità interna.

PROVINCIA DI LECCE - Prot. N.39867 del 22-07-2026 - Arrivo