



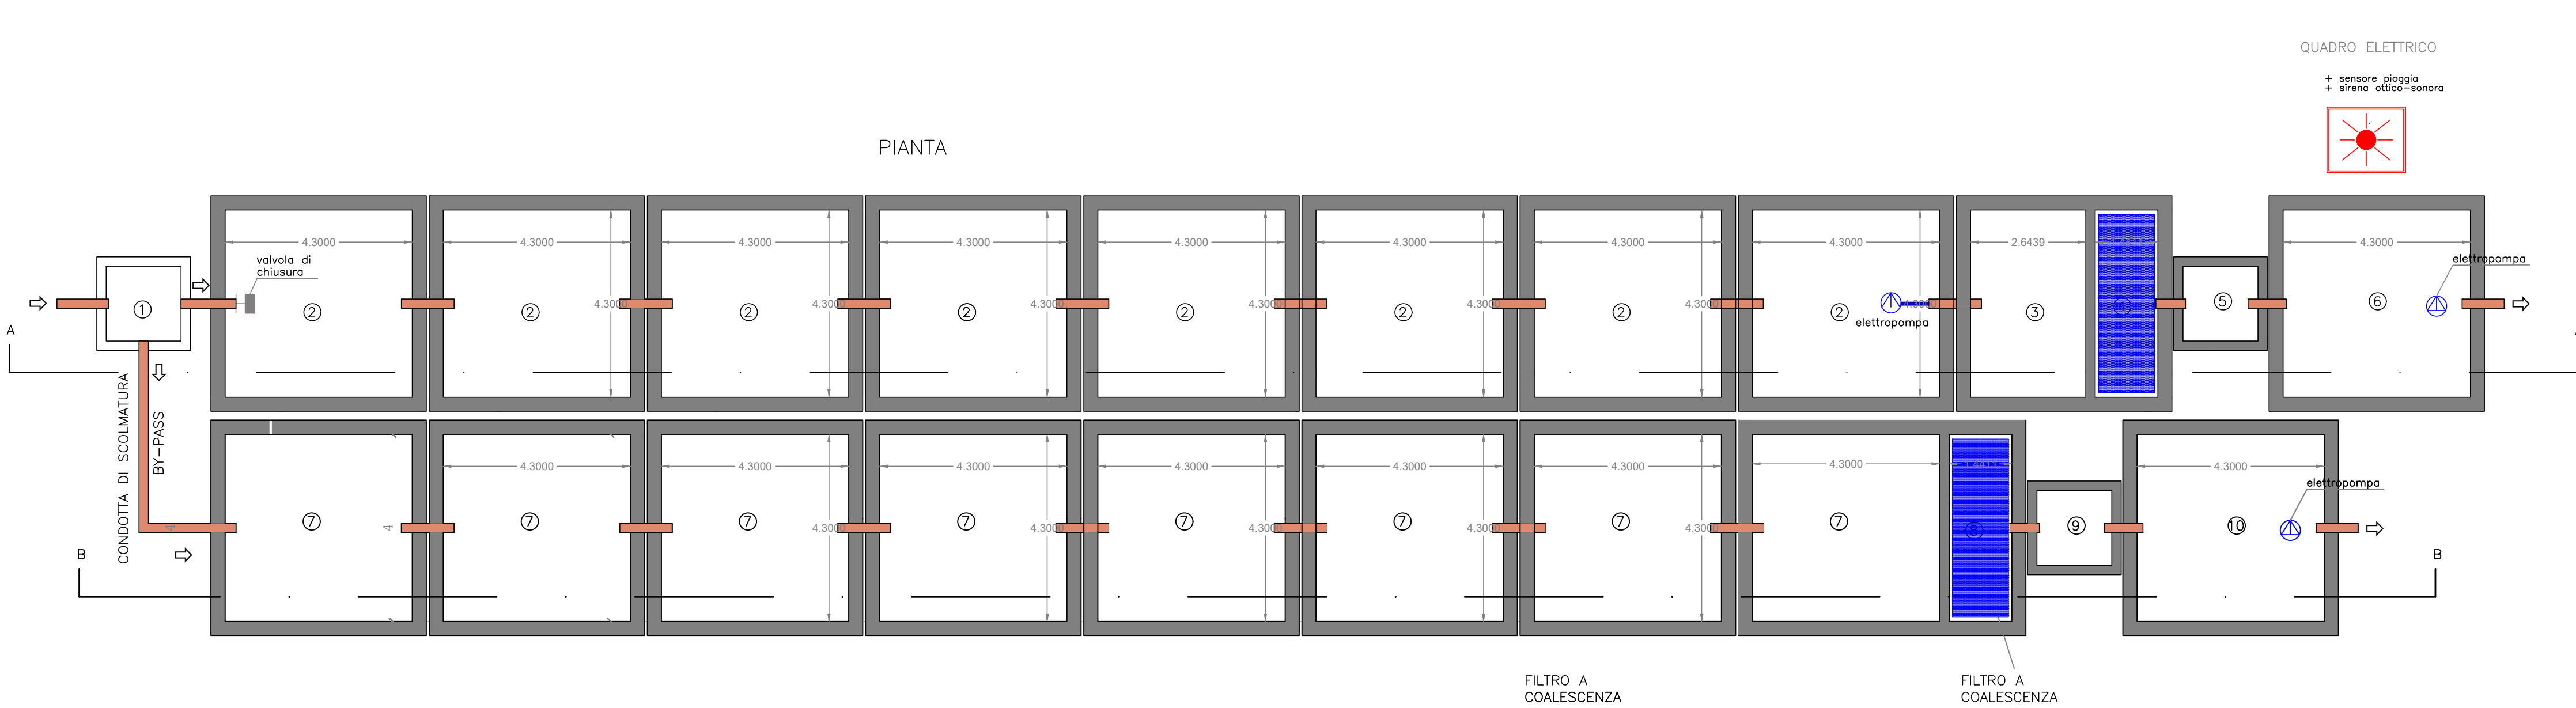

LEGENDA - 1° Pioggia	
①	Pozzetto scolmatore
②	Vasche accumulo acque 1° pioggia
③	Disolezione
④	Disolezione
⑤	Pozzetto d'ispezione e controllo
⑥	Vasca di riutilizzo
LEGENDA - 2° Pioggia	
⑦	Vasca di accumulo e sedimentazione
⑧	Disolezione
⑨	Pozzetto d'ispezione e controllo
⑩	Vasca di riutilizzo

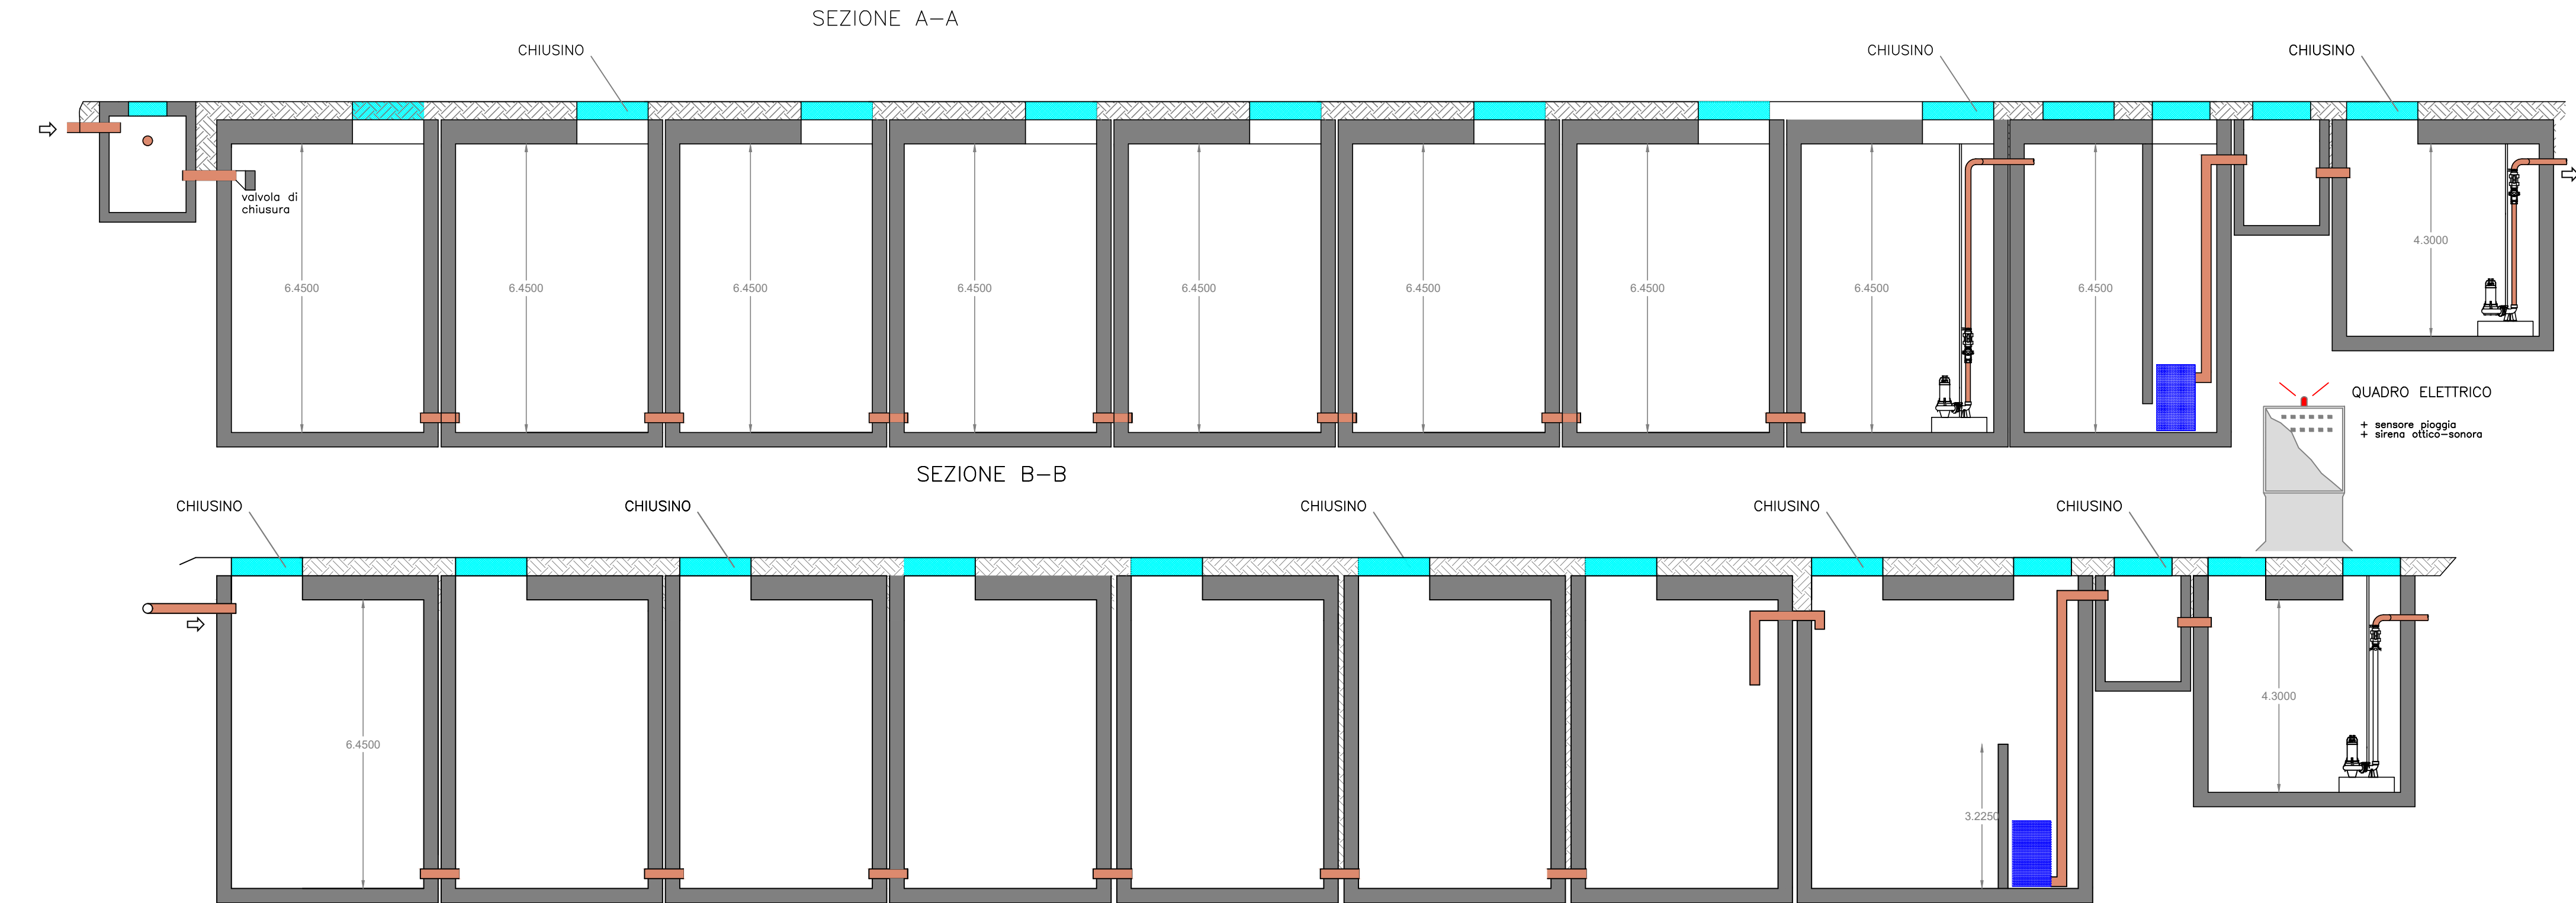

Comune di Maglie

Provincia di Lecce

ECOMET SRL

RIESAME CON VALENZA DI RINNOVO AUTORIZZAZIONE INTEGRATA AMBIENTALE

ELABORATI PER LA COMUNICAZIONE DI MODIFICHE NON SOSTANZIALI DA REALIZZARE A SEGUITO DI UN AMPLIAMENTO PROGRAMMATO NELL'INSTALLAZIONE

(art.29 - octies, parte II, D.lgs. n. 152/2006 e ss.mm.ii.)

Ubicazione: Zona Industriale Maglie-Melpignano - Agglomerato industriale ASI

Riferimenti catastali: Foglio 1, p.lle 353, 542, 544, 546, 559, 556, 31, 550, 553, rel. stradale.

Committente: ECOMET S.r.l.

A.03 Impianto di trattamento acque meteoriche a servizio dell'ampliamento

Scala 1:100

Data: Luglio 2026

Progettista

Ing. Massimo CORIANO'

Consulente ambientale

Dott. Antonio Annibale