
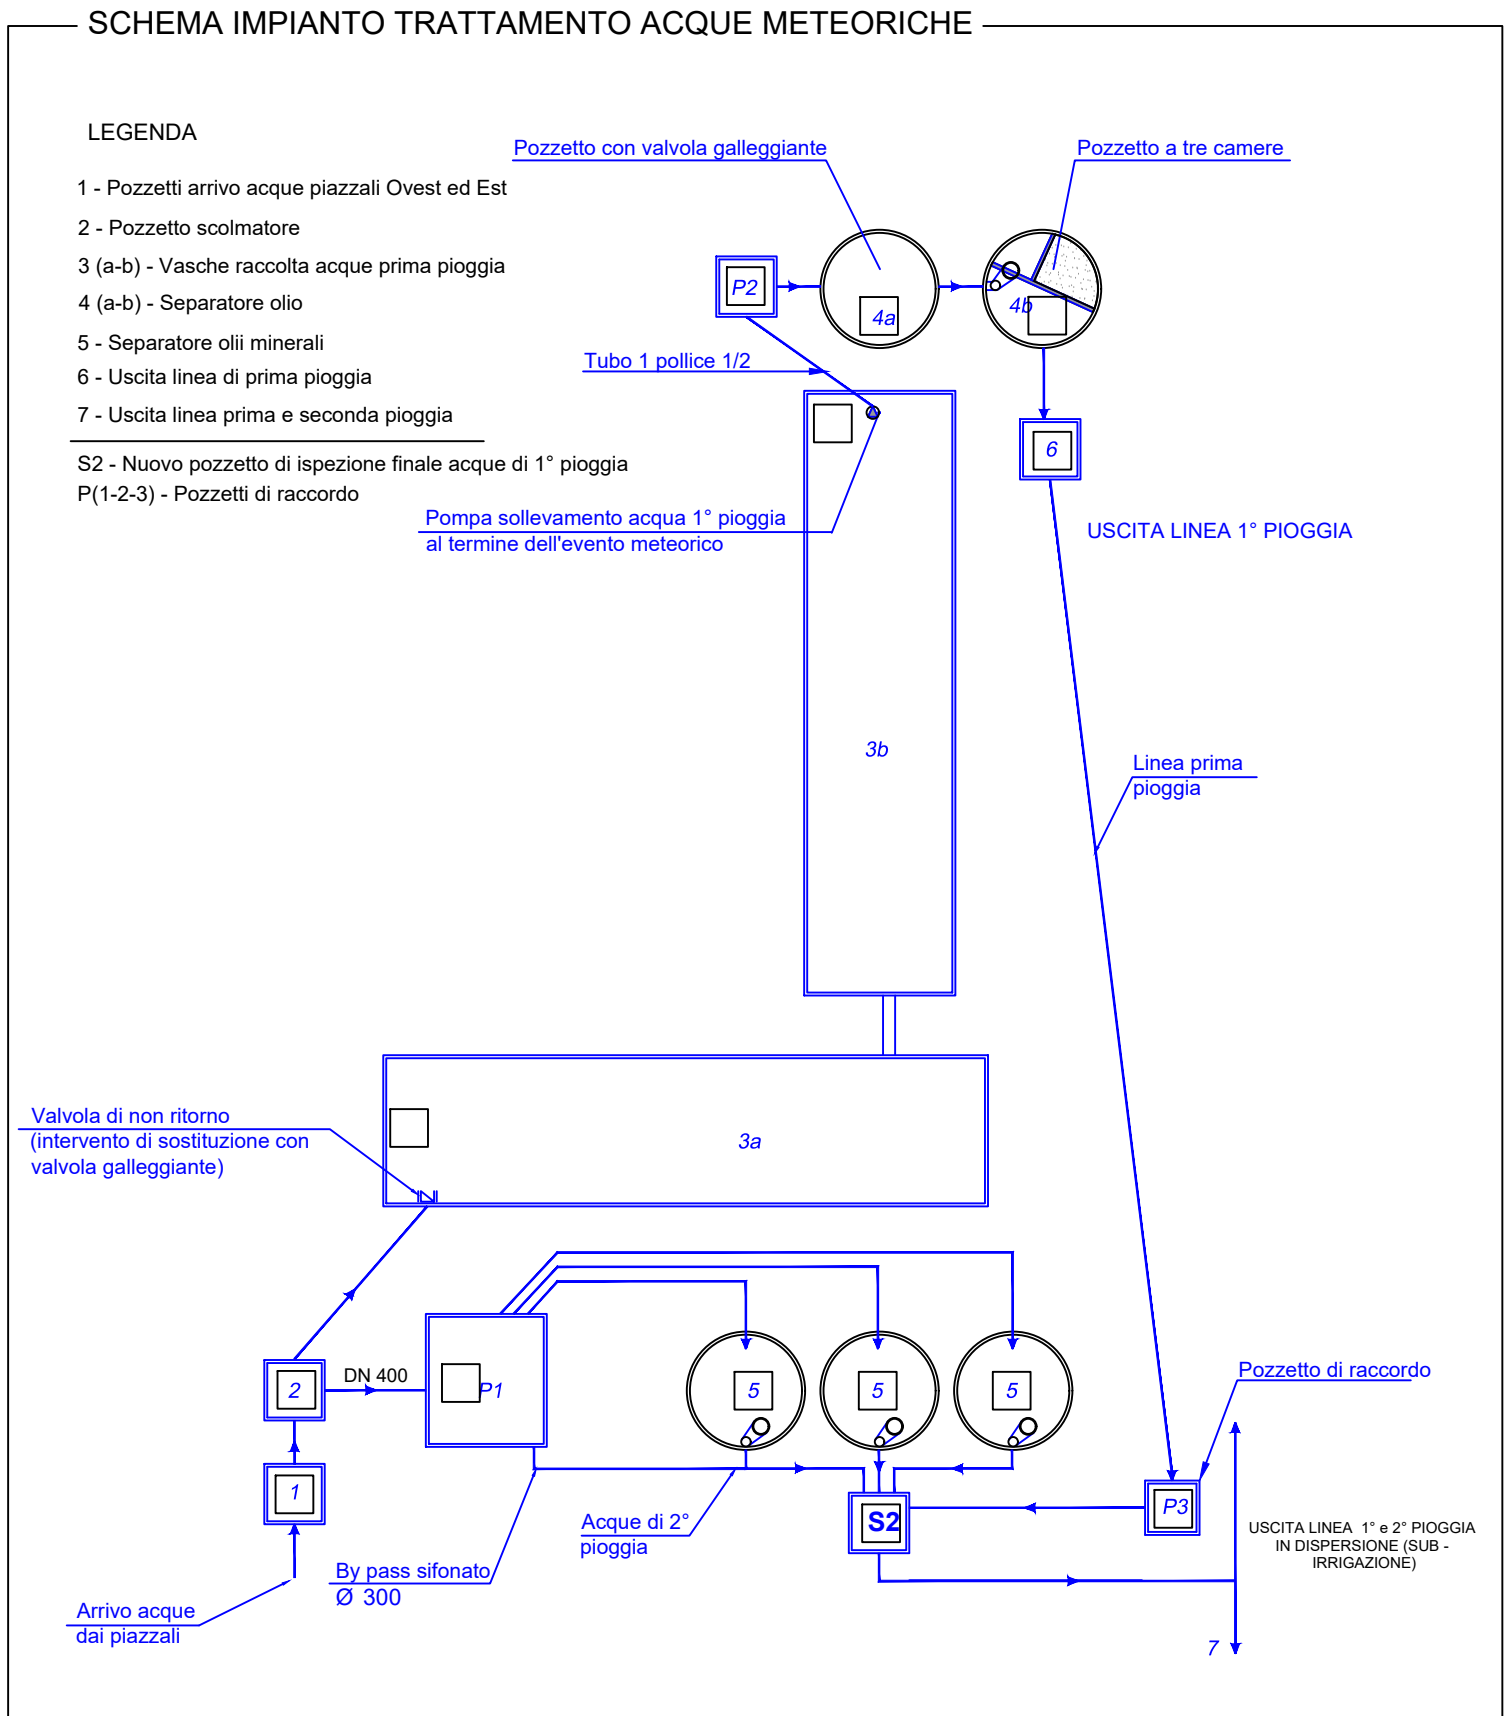


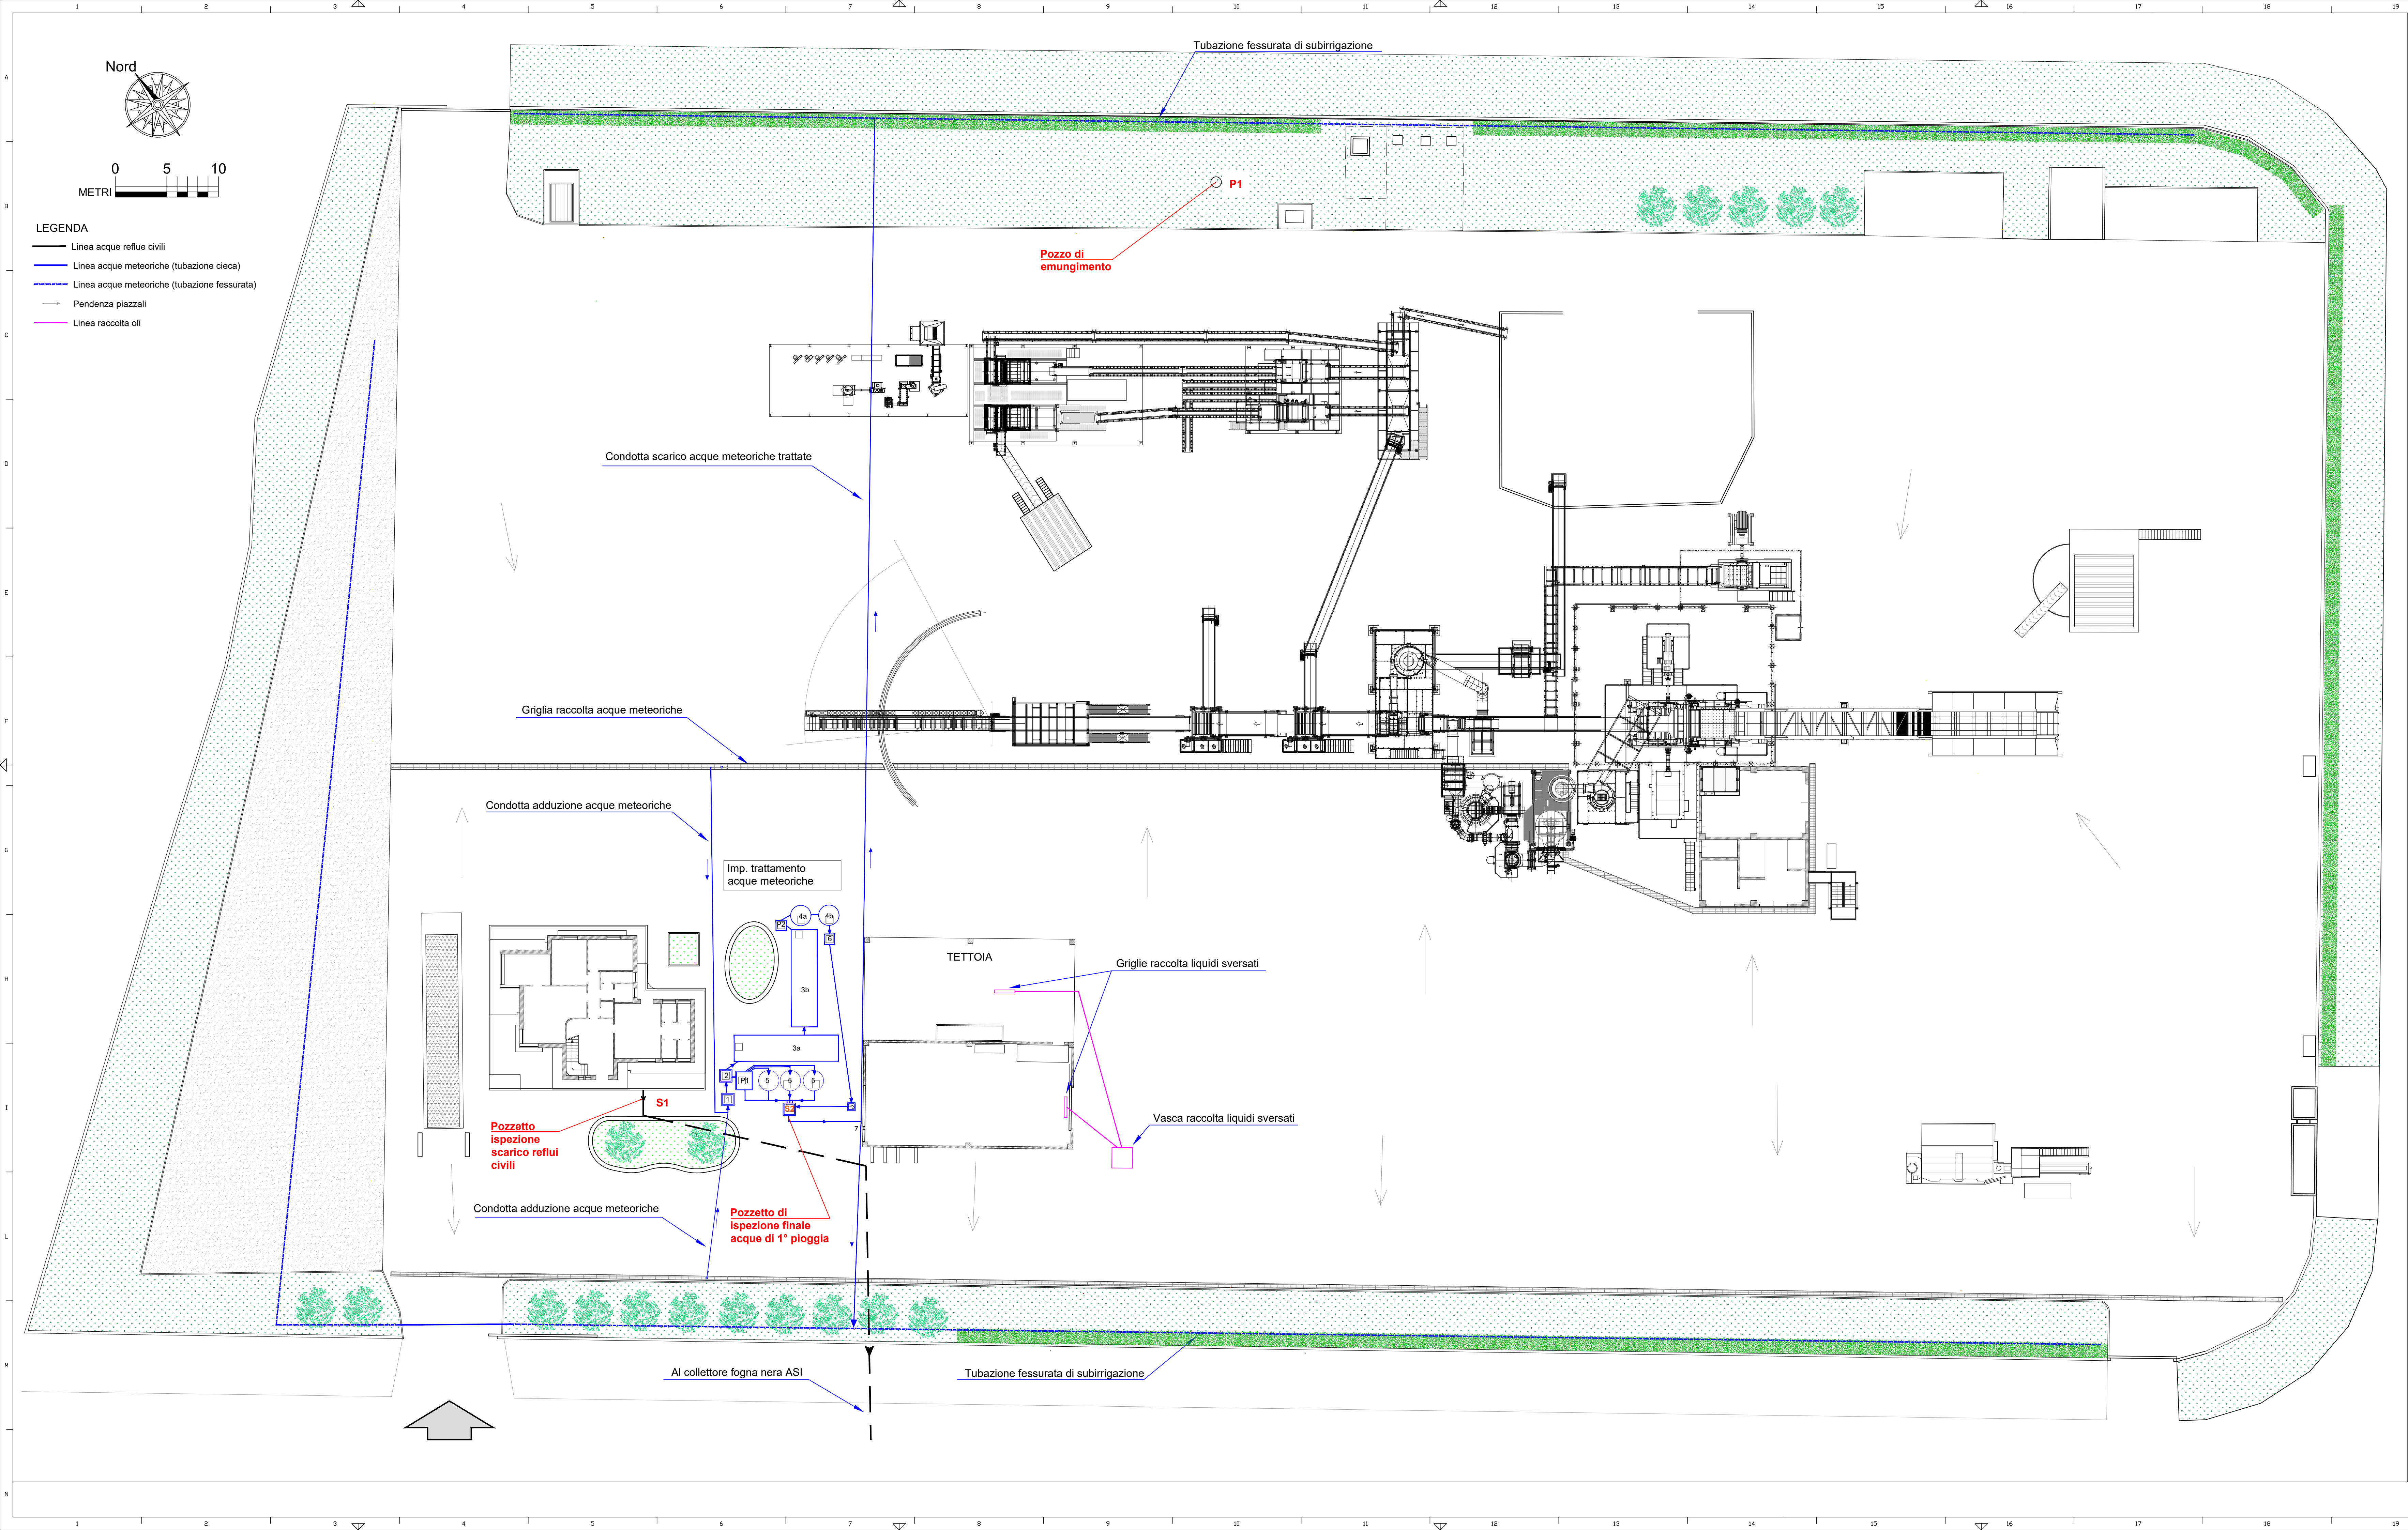

COMUNE DI MAGLIE
Provincia di Lecce

ECOMET SRL
RIESAME CON VALENZA DI RINNOVO AUTORIZZAZIONE INTEGRATA AMBIENTALE
(Art. 29 - octies, parte II, D.Lgs. n. 152/06 e ss.mm.ii.)

numero elaborato	titolo elaborato	Codice commessa
AII. 6	PLANIMETRIA DELL'IMPIANTO CON RETE IDRICA CON L'INDIVIDUAZIONE DEI PUNTI DI ISPEZIONE ALLA RETE E DEI PUNTI DI SCARICO	2023 043 CA
		scala 1:250

Rev.	Data	Descrizione	F.M.	L.D.	F.D.P.
1	GENNAIO 2026	REVISIONE			
0	GIUGNO 2025	EMISSIONE			

PROGETTISTA
ASTRA
Ing. Fabio DE PASCALIS
Via Carlo Mauro, 9 - 73013 Galatina (LE)
Tel. 0836 568924
www.astraengineering.com
e-mail: info@astraengineering.com

COMMITTENTE
ECOMET
Sede legale:
Via Scomunicata 9/10
73016 S. CESARIO DI LECCE (LE)
Sede stabilimento:
Zona Industriale
73024 MAGLIE (LE)