




This figure is a detailed technical drawing of a waste management facility, specifically a waste transfer station (WTS) or a similar industrial site. The drawing includes a plan view of the facility, showing various storage areas, processing units, and waste management infrastructure. The plan is divided into several color-coded zones, each representing a different type of waste or material handling area.

Key Features and Labels:

- North Arrow:** Located in the top left corner, indicating the orientation of the plan.
- Scale:** A scale bar is provided in the top left corner, showing distances in meters (0, 5, 10).
- Waste Management Areas:** The plan is divided into several zones, each labeled with a color and a code:
 - Red Zones (Rifiuti in Ingresso):** Areas for incoming waste, labeled with codes like 1, 2, 39.
 - Blue Zones (Materie Prime Secondarie):** Areas for secondary raw materials, labeled with codes like 16a, 16b, 16c, 16z.
 - Green Zones (Materie Prime Ausiliarie):** Areas for auxiliary raw materials, labeled with codes like 17a, 17b, 17c, 17z.
 - Yellow Zones (Materie da Frantumare):** Areas for materials to be crushed, labeled with codes like 18a, 18b, 18c, 18z.
 - Purple Zones (Materie da Frantumare):** Areas for materials to be crushed, labeled with codes like 19a, 19b, 19c, 19z.
- Processing Units:** Various industrial units are shown, including crushers, conveyors, and storage silos.
- Infrastructure:** Roads, parking areas, and other facilities are also depicted.

Tables and Legends:

- TABELLA RIFIUTI IN INGRESSO:** A table listing incoming waste types, their EER (Environmental Impact Index), and their destination (e.g., R13, R14, R15).
- RIFIUTO FUORI SPECIFICA:** A table listing waste types that are not covered by the standard EER classification.
- MATERIE PRIME AUSILIARIE:** A table listing auxiliary raw materials and their EER values.
- MATERIALI IN LAVORAZIONE:** A table listing materials currently being processed.
- MATERIALI LAVORATI:** A table listing materials that have been processed.
- VOLUME CONTENITORI:** A table listing the volume of containers used for waste management.
- NOTA BENE:** A note explaining the EER classification system and its application.

Additional Information:

- COMUNE DI MAGLIE:** The facility is located in the Municipality of Maglie, Province of Lecce.
- ECOMET SRL:** The company responsible for the waste management operations.
- RIESAME CON VALENZA DI RINNOVO AUTORIZZAZIONE INTEGRATA AMBIENTALE:** The facility is subject to an integrated environmental authorization renewal process.
- Art. 29 - octies, parte II, D.Lgs. n. 152/06 e ss.mm.ii.):** The facility is regulated by the Italian Environmental Code.

TABELLA RIFIUTI IN INGRESSO

Area	EER	Denominazione rifiuto	Operazioni effettuate ai sensi della parte IV del D.Lgs. n.152/06 All. B e C
1	16.01.04*	Rifiuti fuori uso	R13
3	12.01.02 12.01.03 12.01.04 12.01.99 16.01.16 16.01.18 17.04.01 17.04.02 17.04.03 17.04.04 17.04.06 17.04.11	Polvere e particelle di materiali ferrosi Lime e trucioli di materiali non ferrosi Polvere e particelle di materiali non ferrosi Rifiuti non specificati altrimenti Sedimento per gas liquefatti Metalli non ferrosi Semi, briciole, oboli Marmi Plastica Staghi Cavi diversi da quelli di cui alla voce 17.04.10	R13
4	12.01.01	Lime e trucioli di materiali ferrosi	R13
5	15.01.04	Imballaggio metallico	R13
6	16.01.06	Rifiuti fuori uso contenitori liquidi nei loro componenti plastici	R13
14	12.01.99 19.10.01 19.10.02 19.01.02	Rifiuti non specificati altrimenti Rifiuti di ferro e acciaio Rifiuti di metalli non ferrosi Metalli ferrosi estratti da ceneri pesanti	R13
15	17.04.05	Ferro e acciaio	R13
19	19.12.03	Metalli non ferrosi	R13
21	17.04.05	Ferro e acciaio	R13
30	20.01.40	Metalli	R13
31	17.04.05	Ferro e acciaio	R13
*		Area di scarico, intesa come solo raggruppamento e non miscelazione, per i seguenti codici EER, che non saranno mai presenti in maniera contemporanea	
23	16.01.12 16.01.17 16.01.18 16.01.22 17.04.07 16.01.99 19.12.02	Materiali per freni, diversi da quelli di cui alla voce 16.01.12 Metalli ferrosi Metalli non ferrosi Componenti non specificati altrimenti Metalli misti Rifiuti non specificati altrimenti Metalli ferrosi	R13

TABELLA RIFIUTI AUTOPRODOTTI

Area	EER	Denominazione rifiuto	Operazioni effettuate ai sensi della parte IV del D.Lgs. n.152/06 All. B e C
2a in manutenzione macchine	13.02.08* 15.02.03 16.01.07* 16.06.01*	Altri oli per motori, ingranaggi e lubrificazione Acque reflue, acque di lavaggio, acqua di pioggia, ecc. Fili elettrici Batterie al piombo	DEPOSITO TEMPORANEO
2b da sostituzione	13.02.08* 15.02.03 16.01.07* 16.06.01* 13.08.02* 16.01.10* 16.01.11* 14.06.01* 14.06.02* 16.01.08* 16.01.09* 16.06.05 16.10.02	Altri oli per motori, ingranaggi e lubrificazione Acque reflue, acque di lavaggio, acqua di pioggia, ecc. Fili elettrici Batterie al piombo Altre emulsioni Componenti esplosivi (petardi) Cariche per fieno, contenitori amianto Chlorofluorocarburi (HCFC, HFC) Alti solventi e miscele di solventi, alleggeriti Componenti contenenti mercurio Componenti contenenti PCB Altre batterie ed accumulatori Soluzioni acquose di acido, diverse da quelle di cui alla voce 16.01.07	DEPOSITO TEMPORANEO
17	16.02.16	Componenti rimossi da apparecchiature laser (vedi elenco da quelli di cui alla voce 16.02.15)	DEPOSITO TEMPORANEO
18	19.12.03	Rifiuti di metalli non ferrosi	DEPOSITO TEMPORANEO
20	12.01.15	Fanghi di lavorazione, diversi da quelli di cui alla voce 12.01.13	DEPOSITO TEMPORANEO
24	13.01.11* 13.02.04* 13.07.01* 13.07.03* 16.01.13* 16.01.14* 16.01.12 16.01.15 16.01.16	Cilindri vuoti per aerosol sgrassanti Cavi di filo ricambiato per motori, ingranaggi e lubrificazione, sgrassanti olio combustibile e carburante diesel Alti carburanti (compresi le miscele) Rifiuti per freni Rifiuti analoghi contenenti sostanze pericolose Rifiuti per freni, diversi da quelli di cui alla voce 16.01.12 Rifiuti plastici, diversi da quelli di cui alla voce 16.01.12 Sedimenti per gas liquido	DEPOSITO TEMPORANEO
25	19.10.04	Rifiuti di fango ingrossati e pomati diversi da quelli di cui alla voce 19.10.03	DEPOSITO TEMPORANEO
26	19.10.03*	Rifiuti di fango ingrossati e pomati contenenti sostanze pericolose	DEPOSITO TEMPORANEO
29	19.12.03	Metalli non ferrosi	DEPOSITO TEMPORANEO
32	19.08.14	Fanghi prodotti da altri trattamenti di acque reflue industriali, diversi da quelli di cui alla voce 19.08.13	DEPOSITO TEMPORANEO
33	19.12.02	Metalli ferrosi	DEPOSITO TEMPORANEO
39	16.01.03	Preservanti fuori uso	DEPOSITO TEMPORANEO

RIFIUTO FUORI SPECIFICA

Area	EER	Descrizione materiale
28	16.01.99	rifiuto ottenuto da selezione manuale delle impurità presenti nel PROLER e metalli non ferrosi

MATERIE PRIME AUSILIARIE

Area	Rif. Scheda C (All. 1)	Descrizione materiale
34	(-)	Mobilux EP 2
	(-)	Mobil Antifreeze Advanced
	(-)	Mobil DTE 26
	(-)	Mobil Delvac XHP Extra 10W-40
35	(-)	Mobil DTE 24
	(-)	Mobil DTE 10 Excel 68
36	(-)	Diesel
37	(-)	Schutzgas
	(-)	Propano
	(-)	Ossigeno Compresso
38	(-)	AD BLUE LT
	(-)	Mobilux LS 85W-90

MATERIALI IN LAVORAZIONE

Area	Descrizione materiale
7	Materiale da frantumare
16a - 16b - 16c	Prodotto intermedio di lavorazione

MATERIALI LAVORATI

Area	Descrizione materiale
22	Materie Prime Seconde (Proler e ferro acciaio)

NOTA BENE
SI PRECISA CHE TUTTE LE AREE MAPPAE A TERRA NELLA PRESENTE PLANIMETRIA SONO DESTINATE ALL'OPERAZIONE DI MESSA IN RISERVA (R13) DEI RIFIUTI IN INGRESSO E/O ALLO STOCCAGGIO DELLE MPS OTTENUTE A VALLE DEL PROCESSO. TUTTI I RIFIUTI IN INGRESSO DALLE AREE DI MESSA IN RISERVA R13 POSSONO ESSERE TRASFERITI AI TRATTAMENTI PER IL RECUPERO FINALE IN R4 E LA CREAZIONE DI MPS.

COMUNE DI MAGLIE
Provincia di Lecce

ECOMET SRL
RIESAME CON VALENZA DI RINNOVO AUTORIZZAZIONE INTEGRATA AMBIENTALE
(Art. 29 - octies, parte II, D.Lgs. n. 152/06 e ss.mm.ii.)

numero elaborato	titolo elaborato	Codice commessa
All. 10	PLANIMETRIA AREA DEPOSITO MATERIE PRIME ED AUSILIARIE - PRODOTTI INTERMEDI - RIFIUTI	2023.043 CA

scala: 1:250

Rev.	Data	Descrizione	Disegn.	Contr.	Approv.
2	MAGGIO 2026	REVISIONE	F.M.	L.D.	F.D.P.
1	Gennaio 2026	REVISIONE	F.M.	L.D.	F.D.P.
0	GIUGNO 2025	EMISSIONE	F.M.	L.D.	F.D.P.

PROGETTISTA
Ing. Fabio DE PASCALIS
ASTRA engineering
Via Carlo Marconi, 9 - 73013 Grotte (LE)
Tel. 0836.549994
www.astraengineering.com
e-mail: info@astraengineering.com

COMMITTENTE
ECOMET
Sede legale:
Via Scomunicata 9/10
73016 S. CESARIO DI LECCE (LE)
Sede stabilimento:
Zona Industriale
73024 MAGLIE (LE)

A termini di legge riserviamo la proprietà di questo elaborato con divieto di riprodurre o di renderlo comunque noto a terzi senza nostra autorizzazione.

COMUNE DI MAGLIE
Provincia di Lecce

ECOMET SRL
RIESAME CON VALENZA DI
RINNOVO AUTORIZZAZIONE
INTEGRATA AMBIENTALE
(Art. 29 - octies, parte II, D.Lgs. n. 152/06 e ss.mm.ii.)

numero elaborato
All. 10

titolo elaborato
PLANIMETRIA AREA DEPOSITO MATERIE PRIME ED AUSILIARIE - PRODOTTI INTERMEDI - RIFIUTI

Codice commessa
2023.043 CA
scala 1:250

PROGETTISTA
Ing. Fabio DE PASCALIS
ASTRA engineering
Via Carlo Marconi, 9 - 73013 Grotte (LE)
Tel. 0834.549944
www.astraengineering.com
e-mail: info@astraengineering.com

COMMITTENTE
ECOMET
Sede legale:
Via Scomunicata 9/10
73016 S. CESARIO DI LECCE (LE)
Sede stabilimento:
Zona Industriale
73024 MAGLIE (LE)

REVISIONI

Rev.	Data	Descrizione	Disegn.	Contr.	Approv.
2	MAGGIO 2026	REVISIONE	F.M.	L.D.	F.D.P.
1	GENNAIO 2026	REVISIONE	F.M.	L.D.	F.D.P.
0	GIUGNO 2025	EMISSIONE	F.M.	L.D.	F.D.P.

TABELLA RIFIUTI IN INGRESSO

Area	EER	Denominazione rifiuto	Operazioni effettuate ai sensi della parte IV del D.Lgs. n. 152/06 All. B e C
1	16.01.04*	Veicoli fuori uso	R13
3	12.01.02 12.01.03 12.01.04 12.01.99 16.01.16 16.01.18 17.04.01 17.04.02 17.04.03 17.04.04 17.04.06 17.04.11	Polvere e particelle di materiali ferrosi Lunette e tracciati di materiali non ferrosi Polvere e particelle di materiali non ferrosi Rifiuti non specificati altrimenti Seduto per gas liquefatti Metalli non ferrosi Semi, briciole, oboli Marmi Pietre Staghi Cavi d'acciaio da quelli di cui alla voce 17.04.10	R13
4	12.01.01	Lunette e tracciati di materiali ferrosi	R13
5	15.01.04	Imballaggi metallici	R13
6	16.01.06	Rifiuti fuori uso con contenitori liquidi in area Componenti plastici	R13
14	12.01.99 19.10.01 19.10.02 19.01.02	Rifiuti non specificati altrimenti Rifiuti di ferro e acciaio Rifiuti di metalli non ferrosi Metalli ferrosi estratti da ceneri pesanti	R13
15	17.04.05	Ferro e acciaio	R13
19	19.12.03	Metalli non ferrosi	R13
21	17.04.05	Ferro e acciaio	R13
30	20.01.40	Metalli	R13
31	17.04.05	Ferro e acciaio	R13
23	16.01.12 16.01.17 16.01.18 16.01.22 17.04.07 16.01.99 19.12.02	Materiali per freni, diversi da quelli di cui alla voce 16.01.12 Metalli ferrosi Metalli non ferrosi Componenti non specificati altrimenti Metalli misti Rifiuti non specificati altrimenti Metalli ferrosi	R13
* Area di scarico, intesa come solo raggruppamento e non miscelazione, per i seguenti codici EER, che non saranno mai presenti in maniera contemporanea			

TABELLA RIFIUTI AUTOPRODOTTI

Area	EER	Denominazione rifiuto	Operazioni effettuate ai sensi della parte IV del D.Lgs. n. 152/06 All. B e C
2a in manutenzione macchine	13.02.08* 15.02.03 16.01.07* 16.06.01*	Altri oli per motori, ingranaggi e lubrificazione Acque reflue, materiali di scarto, rifiuti non pericolosi, diversi da quelli di cui alla voce 16.01.07 Fili d'alluminio Batterie al piombo	DEPOSITO TEMPORANEO
2b da sostituzione	13.02.08* 15.02.03 16.01.07* 16.06.01* 13.08.02* 16.01.10* 16.01.11* 14.06.01* 14.06.02* 16.01.08* 16.01.09* 16.06.05 16.10.02	Altri oli per motori, ingranaggi e lubrificazione Acque reflue, materiali di scarto, rifiuti non pericolosi, diversi da quelli di cui alla voce 16.01.07 Fili d'alluminio Batterie al piombo Altre emulsioni Componenti esplosivi (petardi) Componenti per freni, contenenti amianto Chlorofluorocarburi (HCFC, HFC) Altri solventi e miscelati di solventi, oligomeri Componenti contenenti mercurio Componenti contenenti PCB Altre batterie ed accumulatori Soluzioni acquose di estratti, diversi da quelli di cui alla voce 16.01.07	DEPOSITO TEMPORANEO
17	16.02.16	Componenti rimossi da apparecchiature fuori uso, diversi da quelli di cui alla voce 16.02.15	DEPOSITO TEMPORANEO
18	19.12.03	Rifiuti di metalli non ferrosi	DEPOSITO TEMPORANEO
20	12.01.15	Fanghi di lavorazione, diversi da quelli di cui alla voce 12.01.14	DEPOSITO TEMPORANEO
24	13.01.11* 13.02.04* 13.07.01* 13.07.03* 16.01.13* 16.01.14* 16.01.12 16.01.15 16.01.16	Cilindri per aerosol sbrinatori Cavi di filo metallico per motori, ingranaggi e lubrificazione, diversi Altri combustibili e carburanti diesel Altri carburanti (compresi le miscele) Rifiuti per freni Rifiuti anelli e componenti di sostituzioni Rifiuti per freni, diversi da quelli di cui alla voce 16.01.13 Rifiuti plastici, diversi da quelli di cui alla voce 16.01.12 Seduto per gas liquefatti	DEPOSITO TEMPORANEO
25	19.10.04	Rifiuti plastici ingranaggi e componenti diversi da quelli di cui alla voce 19.10.03	DEPOSITO TEMPORANEO
26	19.10.03*	Rifiuti plastici ingranaggi e componenti diversi da quelli di cui alla voce 19.10.03	DEPOSITO TEMPORANEO
29	19.12.03	Metalli non ferrosi	DEPOSITO TEMPORANEO
32	19.08.14	Fanghi prodotti da altri trattamenti di acque reflue industriali, diversi da quelli di cui alla voce 19.08.13	DEPOSITO TEMPORANEO
33	19.12.02	Metalli ferrosi	DEPOSITO TEMPORANEO
39	16.01.03	Preservanti fuori uso	DEPOSITO TEMPORANEO

COMUNE DI MAGLIE
Provincia di Lecce

ECOMET SRL
RIESAME CON VALENZA DI
RINNOVO AUTORIZZAZIONE
INTEGRATA AMBIENTALE
(Art. 29 - octies, parte II, D.Lgs. n. 152/06 e ss.mm.ii.)

numero elaborato
All. 10

titolo elaborato
PLANIMETRIA AREA DEPOSITO MATERIE PRIME ED AUSILIARIE - PRODOTTI INTERMEDI - RIFIUTI

Codice commessa
2023.043 CA
scala 1:250

PROGETTISTA
Ing. Fabio DE PASCALIS
ASTRA engineering
Via Carlo Marconi, 9 - 73013 Grotte (LE)
Tel. 0834.549944
www.astraengineering.com
e-mail: info@astraengineering.com

COMMITTENTE
ECOMET
Sede legale:
Via Scomunicata 9/10
73016 S. CESARIO DI LECCE (LE)
Sede stabilimento:
Zona Industriale
73024 MAGLIE (LE)

REVISIONI

Rev.	Data	Descrizione	Disegn.	Contr.	Approv.
2	MAGGIO 2026	REVISIONE	F.M.	L.D.	F.D.P.
1	GENNAIO 2026	REVISIONE	F.M.	L.D.	F.D.P.
0	GIUGNO 2025	EMISSIONE	F.M.	L.D.	F.D.P.

TABELLA RIFIUTI IN INGRESSO

Area	EER	Denominazione rifiuto	Operazioni effettuate ai sensi della parte IV del D.Lgs. n. 152/06 All. B e C
1	16.01.04*	Veicoli fuori uso	R13
3	12.01.02 12.01.03 12.01.04 12.01.99 16.01.16 16.01.18 17.04.01 17.04.02 17.04.03 17.04.04 17.04.06 17.04.11	Polvere e particelle di materiali ferrosi Lunette e tracciati di materiali non ferrosi Polvere e particelle di materiali non ferrosi Rifiuti non specificati altrimenti Seduto per gas liquefatti Metalli non ferrosi Semi, briciole, oboli Marmi Pietre Staghi Cavi d'acciaio da quelli di cui alla voce 17.04.10	R13
4	12.01.01	Lunette e tracciati di materiali ferrosi	R13
5	15.01.04	Imballaggi metallici	R13
6	16.01.06	Rifiuti fuori uso con contenitori liquidi in area Componenti plastici	R13
14	12.01.99 19.10.01 19.10.02 19.01.02	Rifiuti non specificati altrimenti Rifiuti di ferro e acciaio Rifiuti di metalli non ferrosi Metalli ferrosi estratti da ceneri pesanti	R13
15	17.04.05	Ferro e acciaio	R13
19	19.12.03	Metalli non ferrosi	R13
21	17.04.05	Ferro e acciaio	R13
30	20.01.40	Metalli	R13
31	17.04.05	Ferro e acciaio	R13
23	16.01.12 16.01.17 16.01.18 16.01.22 17.04.07 16.01.99 19.12.02	Materiali per freni, diversi da quelli di cui alla voce 16.01.12 Metalli ferrosi Metalli non ferrosi Componenti non specificati altrimenti Metalli misti Rifiuti non specificati altrimenti Metalli ferrosi	R13
* Area di scarico, intesa come solo raggruppamento e non miscelazione, per i seguenti codici EER, che non saranno mai presenti in maniera contemporanea			

TABELLA RIFIUTI AUTOPRODOTTI

Area	EER	Denominazione rifiuto	Operazioni effettuate ai sensi della parte IV del D.Lgs. n. 152/06 All. B e C
2a in manutenzione macchine	13.02.08* 15.02.03 16.01.07* 16.06.01*	Altri oli per motori, ingranaggi e lubrificazione Acque reflue, materiali di scarto, rifiuti non pericolosi, diversi da quelli di cui alla voce 16.01.07 Fili d'alluminio Batterie al piombo	DEPOSITO TEMPORANEO
2b da sostituzione	13.02.08* 15.02.03 16.01.07* 16.06.01* 13.08.02* 16.01.10* 16.01.11* 14.06.01* 14.06.02* 16.01.08* 16.01.09* 16.06.05 16.10.02	Altri oli per motori, ingranaggi e lubrificazione Acque reflue, materiali di scarto, rifiuti non pericolosi, diversi da quelli di cui alla voce 16.01.07 Fili d'alluminio Batterie al piombo Altre emulsioni Componenti esplosivi (petardi) Componenti per freni, contenenti amianto Chlorofluorocarburi (HCFC, HFC) Altri solventi e miscelati di solventi, oligomeri Componenti contenenti mercurio Componenti contenenti PCB Altre batterie ed accumulatori Soluzioni acquose di estratti, diversi da quelli di cui alla voce 16.01.07	DEPOSITO TEMPORANEO
17	16.02.16	Componenti rimossi da apparecchiature fuori uso, diversi da quelli di cui alla voce 16.02.15	DEPOSITO TEMPORANEO
18	19.12.03	Rifiuti di metalli non ferrosi	DEPOSITO TEMPORANEO
20	12.01.15	Fanghi di lavorazione, diversi da quelli di cui alla voce 12.01.14	DEPOSITO TEMPORANEO
24	13.01.11* 13.02.04* 13.07.01* 13.07.03* 16.01.13* 16.01.14* 16.01.12 16.01.15 16.01.16	Cilindri per aerosol sbrinatori Cavi di filo metallico per motori, ingranaggi e lubrificazione, diversi Altri combustibili e carburanti diesel Altri carburanti (compresi le miscele) Rifiuti per freni Rifiuti anelli e componenti di sostituzioni Rifiuti per freni, diversi da quelli di cui alla voce 16.01.13 Rifiuti plastici, diversi da quelli di cui alla voce 16.01.12 Seduto per gas liquefatti	DEPOSITO TEMPORANEO
25	19.10.04	Rifiuti plastici ingranaggi e componenti diversi da quelli di cui alla voce 19.10.03	DEPOSITO TEMPORANEO
26	19.10.03*	Rifiuti plastici ingranaggi e componenti diversi da quelli di cui alla voce 19.10.03	DEPOSITO TEMPORANEO
29	19.12.03	Metalli non ferrosi	DEPOSITO TEMPORANEO
32	19.08.14	Fanghi prodotti da altri trattamenti di acque reflue industriali, diversi da quelli di cui alla voce 19.08.13	DEPOSITO TEMPORANEO
33	19.12.02	Metalli ferrosi	DEPOSITO TEMPORANEO
39	16.01.03	Preservanti fuori uso	DEPOSITO TEMPORANEO

COMUNE DI MAGLIE
Provincia di Lecce

ECOMET SRL
RIESAME CON VALENZA DI
RINNOVO AUTORIZZAZIONE
INTEGRATA AMBIENTALE
(Art. 29 - octies, parte II, D.Lgs. n. 152/06 e ss.mm.ii.)

numero elaborato
All. 10

titolo elaborato
PLANIMETRIA AREA DEPOSITO MATERIE PRIME ED AUSILIARIE - PRODOTTI INTERMEDI - RIFIUTI

Codice commessa
2023.043 CA
scala 1:250

PROGETTISTA
Ing. Fabio DE PASCALIS
ASTRA engineering
Via Carlo Marconi, 9 - 73013 Grotte (LE)
Tel. 0834.549944
www.astraengineering.com
e-mail: info@astraengineering.com

COMMITTENTE
ECOMET
Sede legale:
Via Scomunicata 9/10
73016 S. CESARIO DI LECCE (LE)
Sede stabilimento:
Zona Industriale
73024 MAGLIE (LE)

REVISIONI

Rev.	Data	Descrizione	Disegn.	Contr.	Approv.
2	MAGGIO 2026	REVISIONE	F.M.	L.D.	F.D.P.
1	GENNAIO 2026	REVISIONE	F.M.	L.D.	F.D.P.
0	GIUGNO 2025	EMISSIONE	F.M.	L.D.	F.D.P.

TABELLA RIFIUTI IN INGRESSO

Area	EER	Denominazione rifiuto	Operazioni effettuate ai sensi della parte IV del D.Lgs. n. 152/06 All. B e C
1	16.01.04*	Veicoli fuori uso	R13
3	12.01.02 12.01.03 12.01.04 12.01.99 16.01.16 16.01.18 17.04.01 17.04.02 17.04.03 17.04.04 17.04.06 17.04.11	Polvere e particelle di materiali ferrosi Lunette e tracciati di materiali non ferrosi Polvere e particelle di materiali non ferrosi Rifiuti non specificati altrimenti Seduto per gas liquefatti Metalli non ferrosi Semi, briciole, oboli Marmi Pietre Staghi Cavi d'acciaio da quelli di cui alla voce 17.04.10	R13
4	12.01.01	Lunette e tracciati di materiali ferrosi	R13
5	15.01.04	Imballaggi metallici	R13
6	16.01.06	Rifiuti fuori uso con contenitori liquidi in area Componenti plastici	R13
14	12.01.99 19.10.01 19.10.02 19.01.02	Rifiuti non specificati altrimenti Rifiuti di ferro e acciaio Rifiuti di metalli non ferrosi Metalli ferrosi estratti da ceneri pesanti	R13
15	17.04.05	Ferro e acciaio	R13
19	19.12.03	Metalli non ferrosi	R13
21	17.04.05	Ferro e acciaio	R13
30	20.01.40	Metalli	R13
31	17.04.05	Ferro e acciaio	R13
23	16.01.12 16.01.17 16.01.18 16.01.22 17.04.07 16.01.99 19.12.02	Materiali per freni, diversi da quelli di cui alla voce 16.01.12 Metalli ferrosi Metalli non ferrosi Componenti non specificati altrimenti Metalli misti Rifiuti non specificati altrimenti Metalli ferrosi	R13
* Area di scarico, intesa come solo raggruppamento e non miscelazione, per i seguenti codici EER, che non saranno mai presenti in maniera contemporanea			

TABELLA RIFIUTI AUTOPRODOTTI

Area	EER	Denominazione rifiuto	Operazioni effettuate ai sensi della parte IV del D.Lgs. n. 152/06 All. B e C
2a in manutenzione macchine	13.02.08* 15.02.03 16.01.07* 16.06.01*	Altri oli per motori, ingranaggi e lubrificazione Acque reflue, materiali di scarto, rifiuti non pericolosi, diversi da quelli di cui alla voce 16.01.07 Fili d'alluminio Batterie al piombo	DEPOSITO TEMPORANEO
2b da sostituzione	13.02.08* 15.02.03 16.01.07* 16.06.01* 13.08.02* 16.01.10* 16.01.11* 14.06.01* 14.06.02* 16.01.08* 16.01.09* 16.06.05 16.10.02	Altri oli per motori, ingranaggi e lubrificazione Acque reflue, materiali di scarto, rifiuti non pericolosi, diversi da quelli di cui alla voce 16.01.07 Fili d'alluminio Batterie al piombo Altre emulsioni Componenti esplosivi (petardi) Componenti per freni, contenenti amianto Chlorofluorocarburi (HCFC, HFC) Altri solventi e miscelati di solventi, oligomeri Componenti contenenti mercurio Componenti contenenti PCB Altre batterie ed accumulatori Soluzioni acquose di estratti, diversi da quelli di cui alla voce 16.01.07	DEPOSITO TEMPORANEO
17	16.02.16	Componenti rimossi da apparecchiature fuori uso, diversi da quelli di cui alla voce 16.02.15	DEPOSITO TEMPORANEO
18	19.12.03	Rifiuti di metalli non ferrosi	DEPOSITO TEMPORANEO
20	12.01.15	Fanghi di lavorazione, diversi da quelli di cui alla voce 12.01.14	DEPOSITO TEMPORANEO
24	13.01.11* 13.02.04* 13.07.01* 13.07.03* 16.01.13* 16.01.14* 16.01.12 16.01.15 16.01.16	Cilindri per aerosol sbrinatori Cavi di filo metallico per motori, ingranaggi e lubrificazione, diversi Altri combustibili e carburanti diesel Altri carburanti (compresi le miscele) Rifiuti per freni Rifiuti anelli e componenti di sostituzioni Rifiuti per freni, diversi da quelli di cui alla voce 16.01.13 Rifiuti plastici, diversi da quelli di cui alla voce 16.01.12 Seduto per gas liquefatti	DEPOSITO TEMPORANEO
25	19.10.04	Rifiuti plastici ingranaggi e componenti diversi da quelli di cui alla voce 19.10.03	DEPOSITO TEMPORANEO
26	19.10.03*	Rifiuti plastici ingranaggi e componenti diversi da quelli di cui alla voce 19.10.03	DEPOSITO TEMPORANEO
29	19.12.03	Metalli non ferrosi	DEPOSITO TEMPORANEO
32	19.08.14	Fanghi prodotti da altri trattamenti di acque reflue industriali, diversi da quelli di cui alla voce 19.08.13	DEPOSITO TEMPORANEO
33	19.12.02	Metalli ferrosi	DEPOSITO TEMPORANEO
39	16.01.03	Preservanti fuori uso	DEPOSITO TEMPORANEO

COMUNE DI MAGLIE
Provincia di Lecce

ECOMET SRL
RIESAME CON VALENZA DI
RINNOVO AUTORIZZAZIONE
INTEGRATA AMBIENTALE
(Art. 29 - octies, parte II, D.Lgs. n. 152/06 e ss.mm.ii.)

numero elaborato
All. 10

titolo elaborato
PLANIMETRIA AREA DEPOSITO MATERIE PRIME ED AUSILIARIE - PRODOTTI INTERMEDI - RIFIUTI

Codice commessa
2023.043 CA
scala 1:250

PROGETTISTA
Ing. Fabio DE PASCALIS
ASTRA engineering
Via Carlo Marconi, 9 - 73013 Grotte (LE)
Tel. 0834.549944
www.astraengineering.com
e-mail: info@astraengineering.com

COMMITTENTE
ECOMET
Sede legale:
Via Scomunicata 9/10
73016 S. CESARIO DI LECCE (LE)
Sede stabilimento:
Zona Industriale
73024 MAGLIE (LE)

REVISIONI

Rev.	Data	Descrizione	Disegn.	Contr.	Approv.
2	MAGGIO 2026	REVISIONE	F.M.	L.D.	F.D.P.
1	GENNAIO 2026	REVISIONE	F.M.	L.D.	F.D.P.
0	GIUGNO 2025	EMISSIONE	F.M.	L.D.	F.D.P.

TABELLA RIFIUTI IN INGRESSO

Area	EER	Denominazione rifiuto	Operazioni effettuate ai sensi della parte IV del D.Lgs. n. 152/06 All. B e C
1	16.01.04*	Veicoli fuori uso	R13
3	12.01.02 12.01.03 12.01.04 12.01.99 16.01.16 16.01.18 17.04.01 17.04.02 17.04.03 17.04.04 17.04.06 17.04.11	Polvere e particelle di materiali ferrosi Lunette e tracciati di materiali non ferrosi Polvere e particelle di materiali non ferrosi Rifiuti non specificati altrimenti Seduto per gas liquefatti Metalli non ferrosi Semi, briciole, oboli Marmi Pietre Staghi Cavi d'acciaio da quelli di cui alla voce 17.04.10	R13
4	12.01.01	Lunette e tracciati di materiali ferrosi	R13
5	15.01.04	Imballaggio metallico	R13
6	16.01.06	Rifiuti fuori uso con contenitori liquidi in area Componenti pneumatici	R13
14	12.01.99 19.10.01 19.10.02 19.01.02	Rifiuti non specificati altrimenti Rifiuti di ferro e acciaio Rifiuti di metalli non ferrosi Metalli ferrosi estratti da ceneri pesanti	R13
15	17.04.05	Ferro e acciaio	R13
19	19.12.03	Metalli non ferrosi	R13
21	17.04.05	Ferro e acciaio	R13
30	20.01.40	Metalli	R13
31	17.04.05	Ferro e acciaio	R13
23	16.01.12 16.01.17 16.01.18 16.01.22 17.04.07 16.01.99 19.12.02	Materiali per freni, diversi da quelli di cui alla voce 16.01.12 Metalli ferrosi Metalli non ferrosi Componenti non specificati altrimenti Metalli misti Rifiuti non specificati altrimenti Metalli ferrosi	R13
* Area di scarico, intesa come solo raggruppamento e non miscelazione, per i seguenti codici EER, che non saranno mai presenti in maniera contemporanea			

TABELLA RIFIUTI AUTOPRODOTTI

Area	EER	Denominazione rifiuto	Operazioni effettuate ai sensi della parte IV del D.Lgs. n. 152/06 All. B e C
2a in manutenzione macchine	13.02.08* 15.02.03 16.01.07* 16.06.01*	Altri oli per motori, ingranaggi e lubrificazione Acque reflue, acque di lavaggio, acque di lavaggio Fili elettrici Batterie al piombo	DEPOSITO TEMPORANEO
2b da sostituzione	13.02.08* 15.02.03 16.01.07* 16.06.01* 13.08.02* 16.01.10* 16.01.11* 14.06.01* 14.06.02* 16.01.08* 16.01.09* 16.06.05 16.10.02	Altri oli per motori, ingranaggi e lubrificazione Acque reflue, acque di lavaggio, acque di lavaggio Fili elettrici Batterie al piombo Altre emulsioni Componenti esplosivi (petardi) Componenti per freni, contenitori anidride Chlorofluorocarburi (HCFC, HFC) Altri solventi e miscelati di solventi, oligomeri Componenti contenenti mercurio Componenti contenenti PCB Altre batterie ed accumulatori Soluzioni acquose di estrazione, diverse da quelle di cui alla voce 16.01.07	DEPOSITO TEMPORANEO
17	16.02.16	Componenti rimossi da apparecchiature fuori uso, diversi da quelli di cui alla voce 16.02.15	DEPOSITO TEMPORANEO
18	19.12.03	Rifiuti di metalli non ferrosi	DEPOSITO TEMPORANEO
20	12.01.15	Fanghi di lavorazione, diversi da quelli di cui alla voce 12.01.14	DEPOSITO TEMPORANEO
24	13.01.11* 13.02.04* 13.07.01* 13.07.03* 16.01.13* 16.01.14* 16.01.12 16.01.15 16.01.16	Cilindri per aerosol sbrinatori Cavi di cavi ricambi per motori, ingranaggi e lubrificazione, diversi Altri combustibili e carburanti diesel Altri carburanti (compresi le miscelati) Rifiuti per freni Rifiuti anidride contenenti sostanza pericolosa Rifiuti per freni, diversi da quelli di cui alla voce 16.01.13 Rifiuti estratti, diversi da quelli di cui alla voce 16.01.12 Seduto per gas liquefatti	DEPOSITO TEMPORANEO
25	19.10.04	Rifiuti di fanghi ingranaggi e motori diversi da quelli di cui alla voce 19.10.03	DEPOSITO TEMPORANEO
26	19.10.03*	Rifiuti di fanghi ingranaggi e motori diversi da quelli di cui alla voce 19.10.03	DEPOSITO TEMPORANEO
29	19.12.03	Metalli non ferrosi	DEPOSITO TEMPORANEO
32	19.08.14	Fanghi estratti da altri trattamenti di acque reflue industriali, diversi da quelli di cui alla voce 19.08.13	DEPOSITO TEMPORANEO
33	19.12.02	Metalli ferrosi	DEPOSITO TEMPORANEO
39	16.01.03	Preservanti fuori uso	DEPOSITO TEMPORANEO

COMUNE DI MAGLIE
Provincia di Lecce

ECOMET SRL
RIESAME CON VALENZA DI
RINNOVO AUTORIZZAZIONE
INTEGRATA AMBIENTALE
(Art. 29 - octies, parte II, D.Lgs. n. 152/06 e ss.mm.ii.)

numero elaborato
All. 10

titolo elaborato
PLANIMETRIA AREA DEPOSITO MATERIE PRIME ED AUSILIARIE - PRODOTTI INTERMEDI - RIFIUTI

Codice commessa
2023.043 CA
scala 1:250

PROGETTISTA
Ing. Fabio DE PASCALIS
ASTRA engineering
Via Carlo Marconi, 9 - 73013 Gagliatino (LE)
Tel. 0834.549944
www.astraengineering.com
e-mail: info@astraengineering.com

COMMITTENTE
Ing. Fabio DE PASCALIS
ASTRA engineering
Via Carlo Marconi, 9 - 73013 Gagliatino (LE)
Tel. 0834.549944
www.astraengineering.com
e-mail: info@astraengineering.com

REVISIONI

Rev.	Data	Descrizione	Disegn.	Contr.	Approv.
2	MAGGIO 2026	REVISIONE	F.M.	L.D.	F.D.P.
1	GENNAIO 2026	REVISIONE	F.M.	L.D.	F.D.P.
0	GIUGNO 2025	EMISSIONE	F.M.	L.D.	F.D.P.

ABBREVIAZIONI

Area	EER	Denominazione rifiuto	Operazioni effettuate ai sensi della parte IV del D.Lgs. n. 152/06 All. B e C
1	16.01.04*	Veicoli fuori uso	R13
3	12.01.02 12.01.03 12.01.04 12.01.99 16.01.16 16.01.18 17.04.01 17.04.02 17.04.03 17.04.04 17.04.06 17.04.11	Polvere e particelle di materiali ferrosi Lunette e tracciati di materiali non ferrosi Polvere e particelle di materiali non ferrosi Rifiuti non specificati altrimenti Seduto per gas liquefatti Metalli non ferrosi Semi, briciole, oboli Marmi Pietre Staghi Cavi d'acciaio da quelli di cui alla voce 17.04.10	R13
4	12.01.01	Lunette e tracciati di materiali ferrosi	R13
5	15.01.04	Imballaggio metallico	R13
6	16.01.06	Rifiuti fuori uso con contenitori liquidi in area Componenti plastici	R13
14	12.01.99 19.10.01 19.10.02 19.01.02	Rifiuti non specificati altrimenti Rifiuti di ferro e acciaio Rifiuti di metalli non ferrosi Metalli ferrosi estratti da contenitori	R13
15	17.04.05	Ferro e acciaio	R13
19	19.12.03	Metalli non ferrosi	R13
21	17.04.05	Ferro e acciaio	R13
30	20.01.40	Metalli	R13
31	17.04.05	Ferro e acciaio	R13
23	16.01.12 16.01.17 16.01.18 16.01.22 17.04.07 16.01.99 19.12.02	Materiali per ferro, diversi da quelli di cui alla voce 16.01.12 Metalli ferrosi Metalli non ferrosi Componenti non specificati altrimenti Metalli misti Rifiuti non specificati altrimenti Metalli ferrosi	R13
28	16.01.99	Rifiuto ottenuto da selezione manuale delle impurità presenti nel PROLER e metalli non ferrosi	
34	(-)	Mobilux EP 2 Mobil Antifreeze Advanced Mobil DTE 26 Mobil Delvac XHP Extra 10W-40	
35	(-)	Mobil DTE 24 Mobil DTE 10 Excel 68	
36	(-)	Diesel	
37	(-)	Schutzgas Propano Ossigeno Compresso	
38	(-)	AD BLUE LT Mobilux LS 85W-90	
7		Materiale da frantumare	
16a - 16b - 16c		Prodotto intermedio di lavorazione	
22		Materie Prime Seconde (Proler e ferro acciaio)	

TABELLA RIFIUTI AUTOPRODOTTI

Area	EER	Denominazione rifiuto	Operazioni effettuate ai sensi della parte IV del D.Lgs. n. 152/06 All. B e C
2a in lavorazione macchine	13.02.08* 15.02.03 16.01.07* 16.06.01*	Altri oli per motori, ingranaggi e lubrificazione Acque reflue, acque di lavaggio, acque di lavaggio Fili d'acciaio Batterie al piombo	DEPOSITO TEMPORANEO
2b da smaltimento	13.02.08* 15.02.03 16.01.07* 16.06.01* 13.08.02* 16.01.10* 16.01.11* 14.06.01* 14.06.02* 16.01.08* 16.01.09* 16.06.05 16.10.02	Altri oli per motori, ingranaggi e lubrificazione Acque reflue, acque di lavaggio, acque di lavaggio Fili d'acciaio Batterie al piombo Altre emulsioni Componenti esplosivi (petardi) Componenti per ferro, contenitori anidati Chlorofluorocarburi (HCFC, HFC) Altri solventi e miscelati di solventi, alleggeriti Componenti contenenti mercurio Componenti contenenti PCB Altre batterie ed accumulatori Soluzioni acquose di acido, diverse da quelle di cui alla voce 13.02.07	DEPOSITO TEMPORANEO
17	16.02.16	Componenti rimossi da apparecchiature fuori uso, diversi da quelli di cui alla voce 16.02.15	DEPOSITO TEMPORANEO
18	19.12.03	Rifiuti di metalli non ferrosi	DEPOSITO TEMPORANEO
20	12.01.15	Fanghi di lavorazione, diversi da quelli di cui alla voce 12.01.14	DEPOSITO TEMPORANEO
24	13.01.11* 13.02.04* 13.07.01* 13.07.03* 16.01.13* 16.01.14* 16.01.12 16.01.15 16.01.16	Cilindri per aerosol sbrinatori Cavi di acciaio per motori, ingranaggi e lubrificazione, diversi Altri combustibili e carburanti diesel Altri carburanti (compresi le miscele) Rifiuti per ferro Rifiuti anidati contenenti sostanze pericolose Rifiuti per ferro, diversi da quelli di cui alla voce 16.01.12 Rifiuti plastici, diversi da quelli di cui alla voce 16.01.12 Seduto per gas liquefatti	DEPOSITO TEMPORANEO
25	19.10.04	Rifiuti plastici ingranaggi e componenti diversi da quelli di cui alla voce 19.10.03	DEPOSITO TEMPORANEO
26	19.10.03*	Rifiuti plastici ingranaggi e componenti diversi da quelli di cui alla voce 19.10.03	DEPOSITO TEMPORANEO
29	19.12.03	Metalli non ferrosi	DEPOSITO TEMPORANEO
32	19.08.14	Fanghi prodotti da altri trattamenti di acque reflue industriali, diversi da quelli di cui alla voce 19.08.13	DEPOSITO TEMPORANEO
33	19.12.02	Metalli ferrosi	DEPOSITO TEMPORANEO
39	16.01.03	Prodotto fuori uso	DEPOSITO TEMPORANEO

This figure is a detailed technical drawing of a waste management facility, specifically a waste transfer station (WTS) or waste-to-energy plant. The drawing includes a plan view of the facility layout, showing various storage areas, processing units, and waste management infrastructure. A north arrow and a scale bar (0 to 10 meters) are provided in the top left corner.

The drawing is divided into several sections, each representing a different type of waste or material:

- Area 1 (Top Left):** Waste from the public waste management system (Rifiuti da sistema di gestione rifiuti pubblico).
- Area 2 (Top Right):** Waste from the industrial sector (Rifiuti da settore industriale).
- Area 3 (Middle Left):** Waste from the agricultural sector (Rifiuti da settore agricolo).
- Area 4 (Middle Right):** Waste from the construction sector (Rifiuti da settore edile).
- Area 5 (Bottom Left):** Waste from the household sector (Rifiuti da settore domestico).
- Area 6 (Bottom Right):** Waste from the commercial sector (Rifiuti da settore commerciale).

The drawing also includes a table of waste management operations (TABELLA RIFIUTI IN INGRESSO) and a table of waste management operations (TABELLA RIFIUTI AUTOPRODOTTI). These tables list the waste management operations performed at the facility, including the type of waste, the quantity, and the date of the operation.

The drawing is a technical drawing and should be used for informational purposes only. It is not a legal document and should not be used for legal purposes.

