


Impianto Tramontana - ATR 1 - Dettaglio attraversamento SS16

SCALA 1:5000




Attraversamento SS16 - Sezioni d'esame

SCALA 1:2000

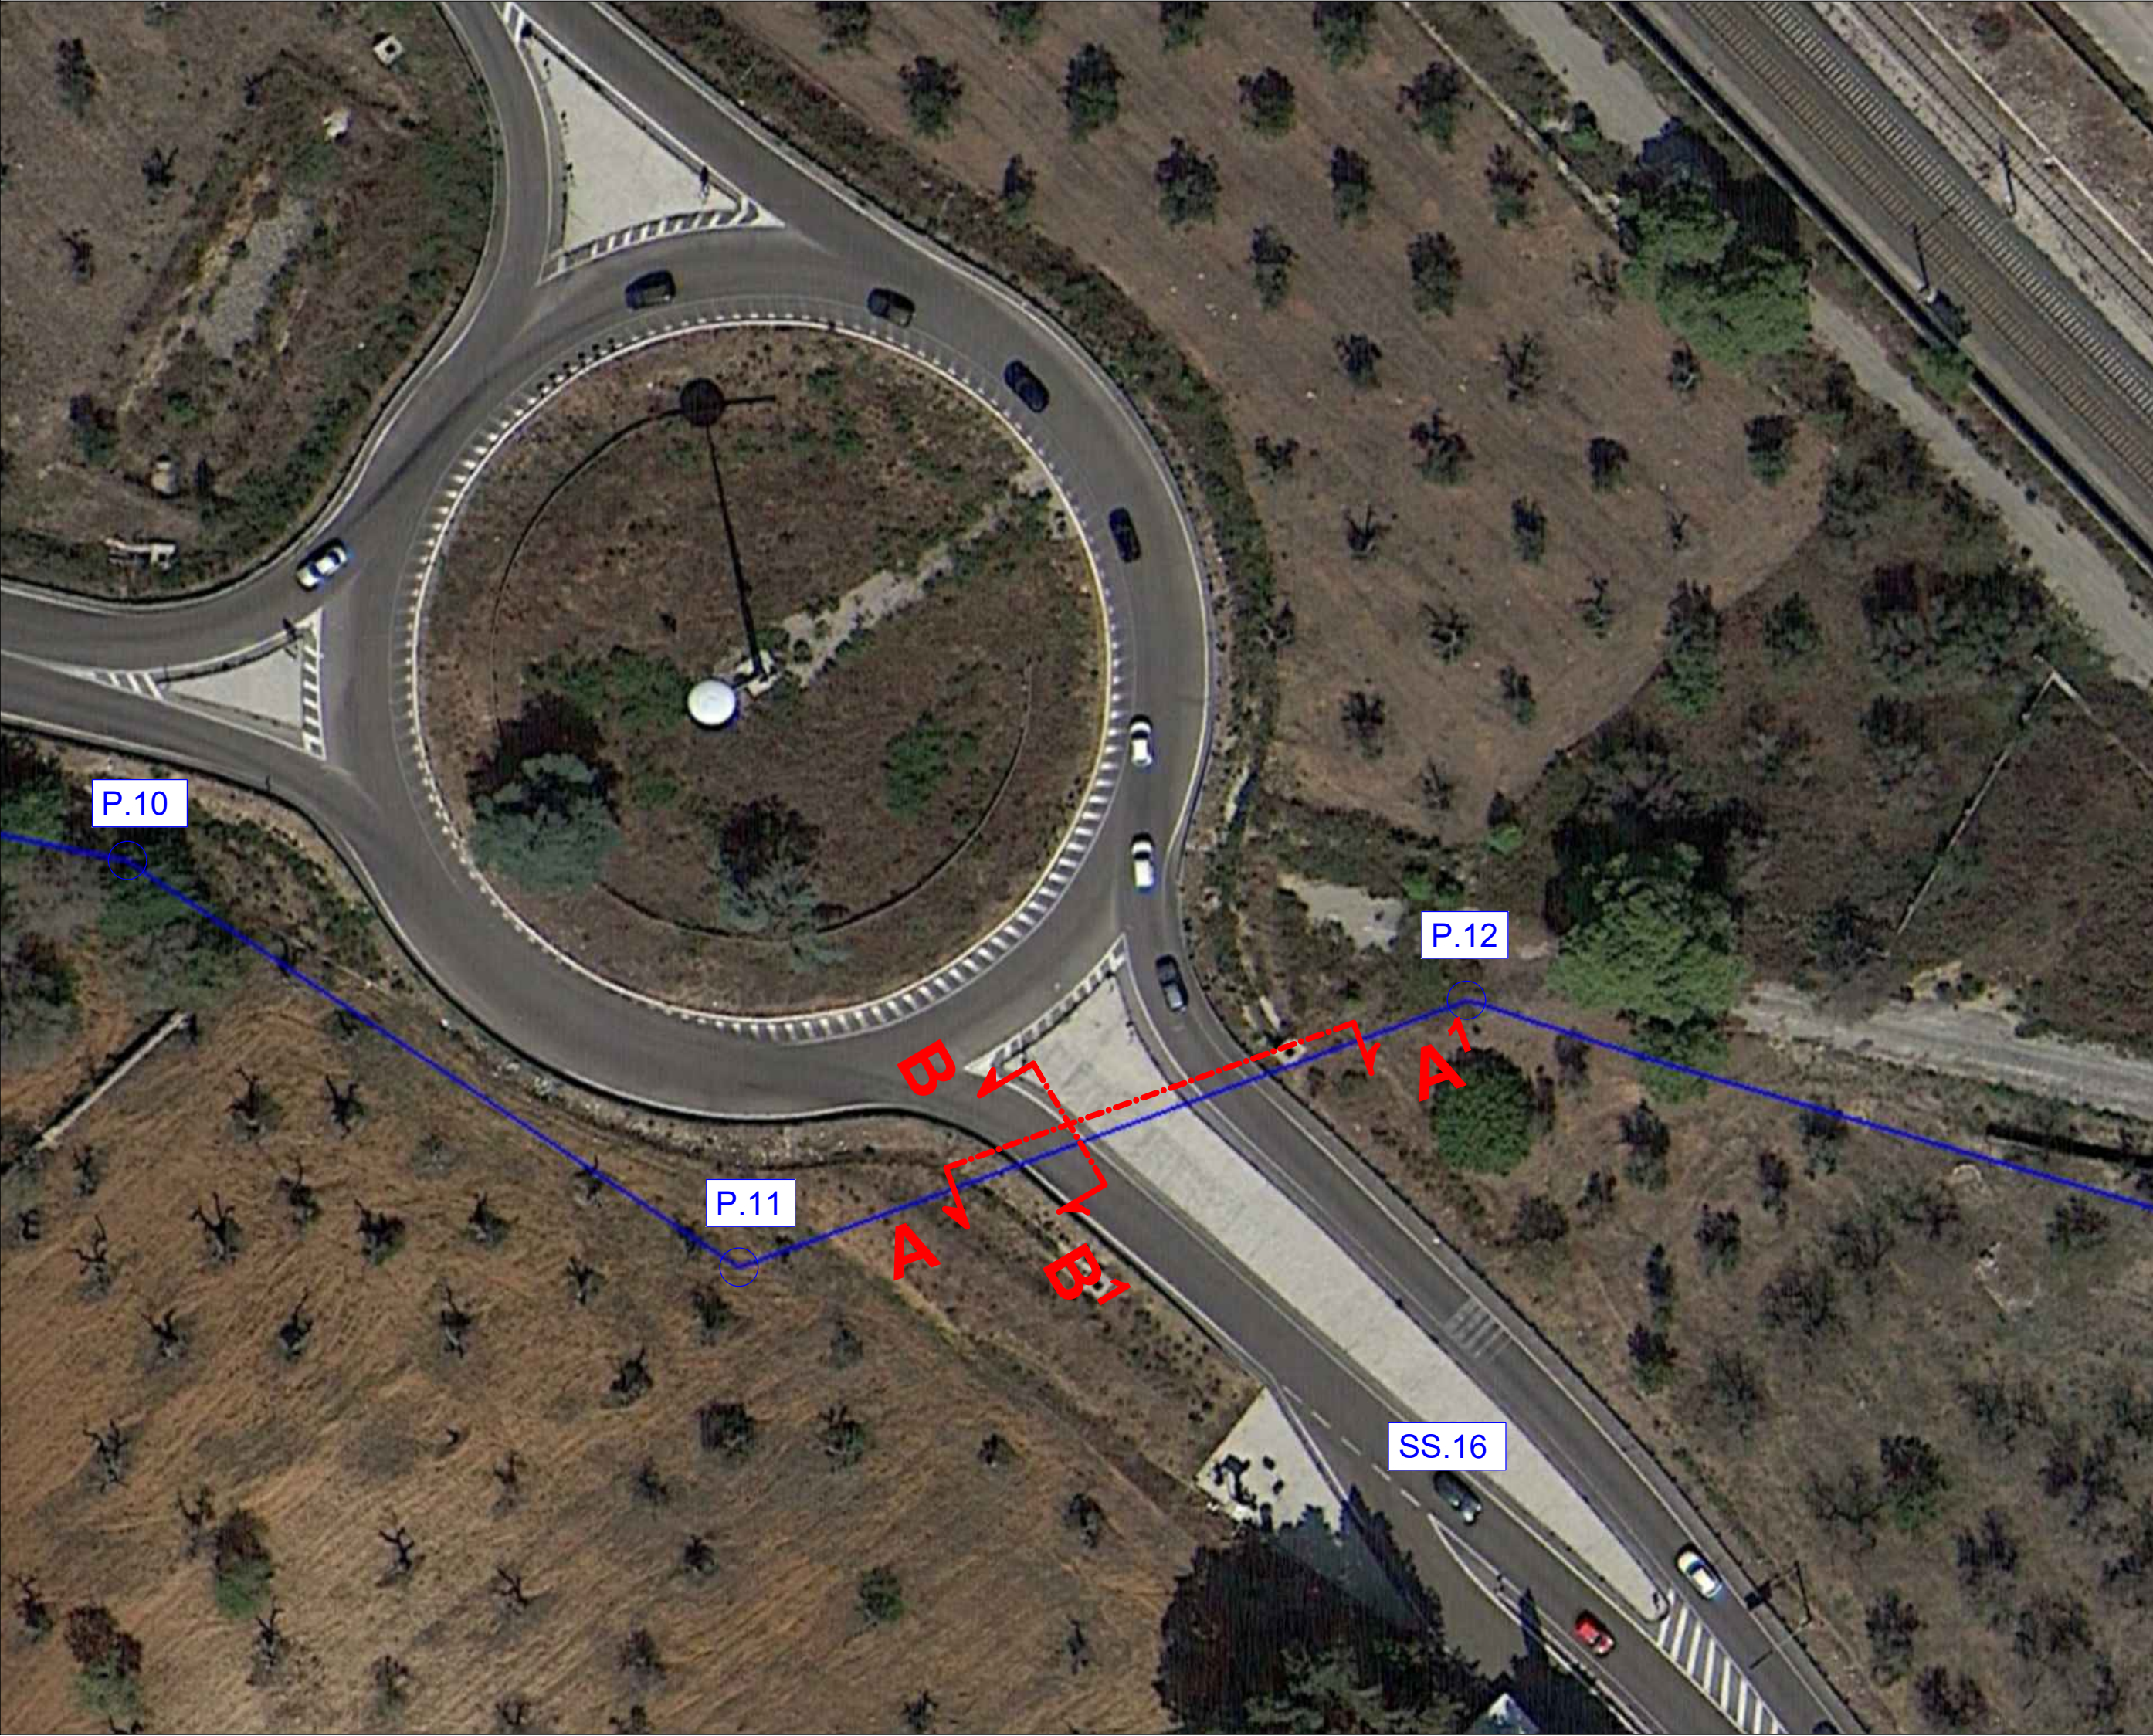


Attraversamento SS16 - Sezione B B¹

SCALA 1:200

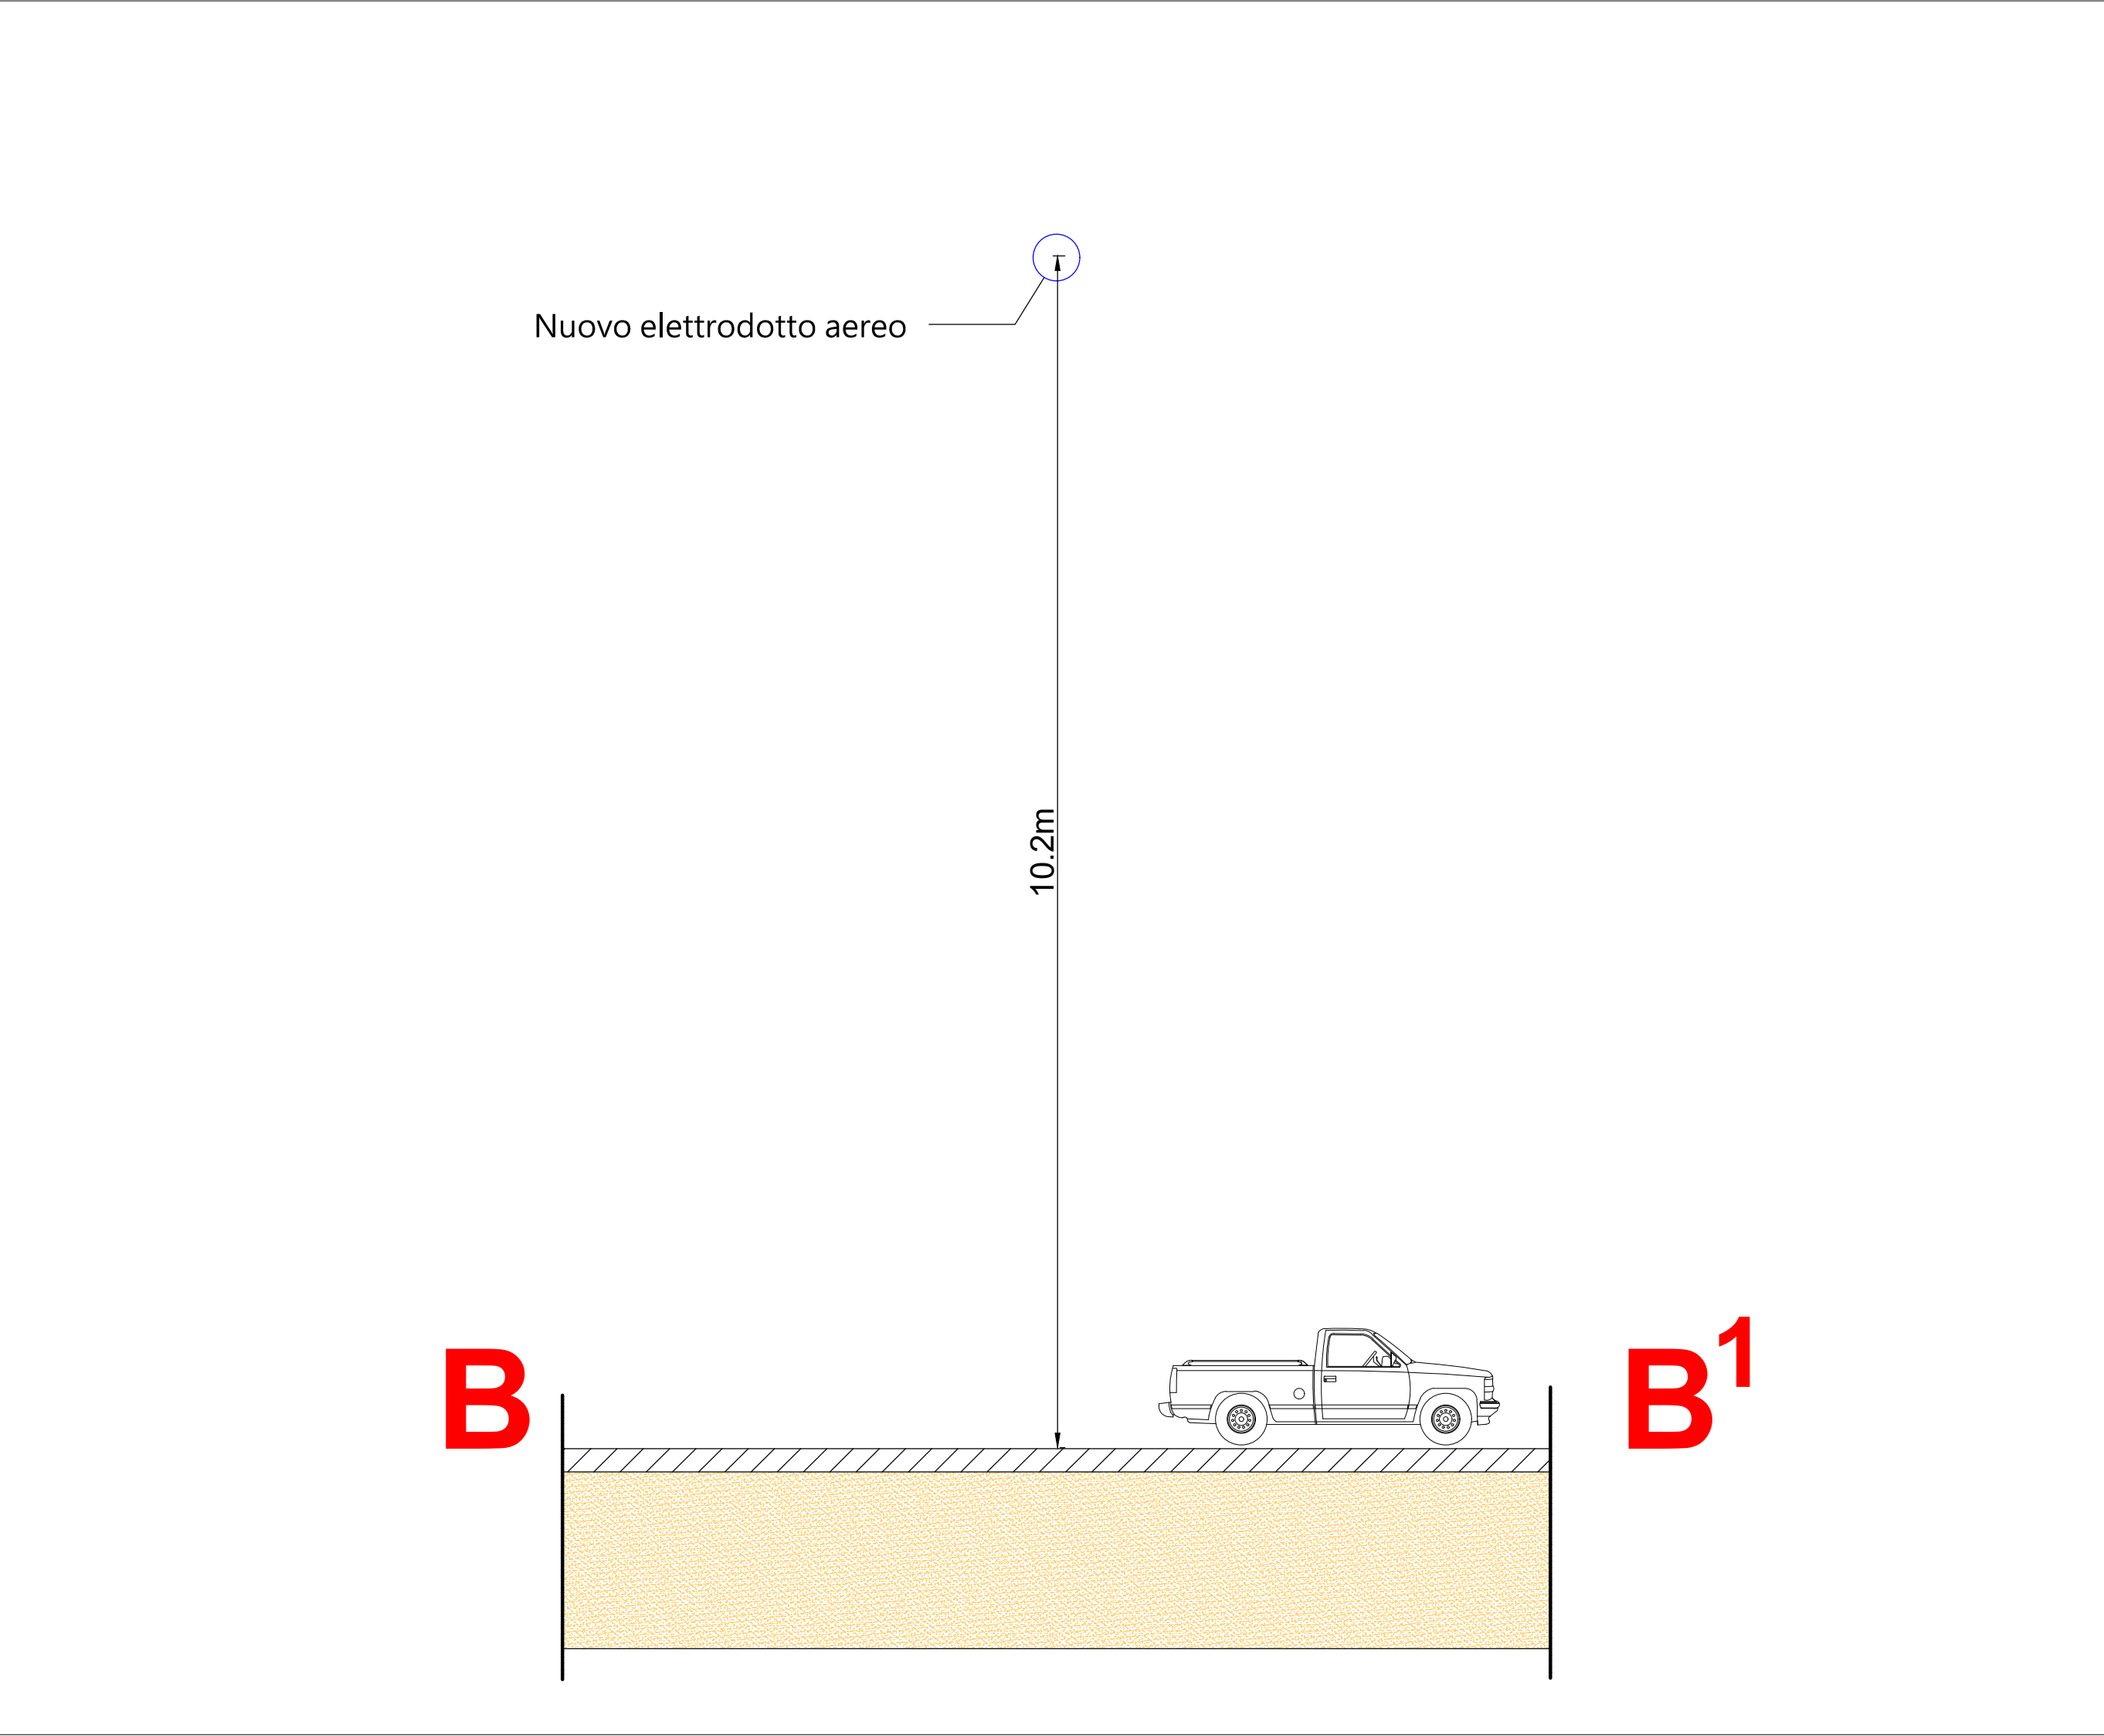

Attraversamento SS16 - Sezione A A¹

SCALA 1:200

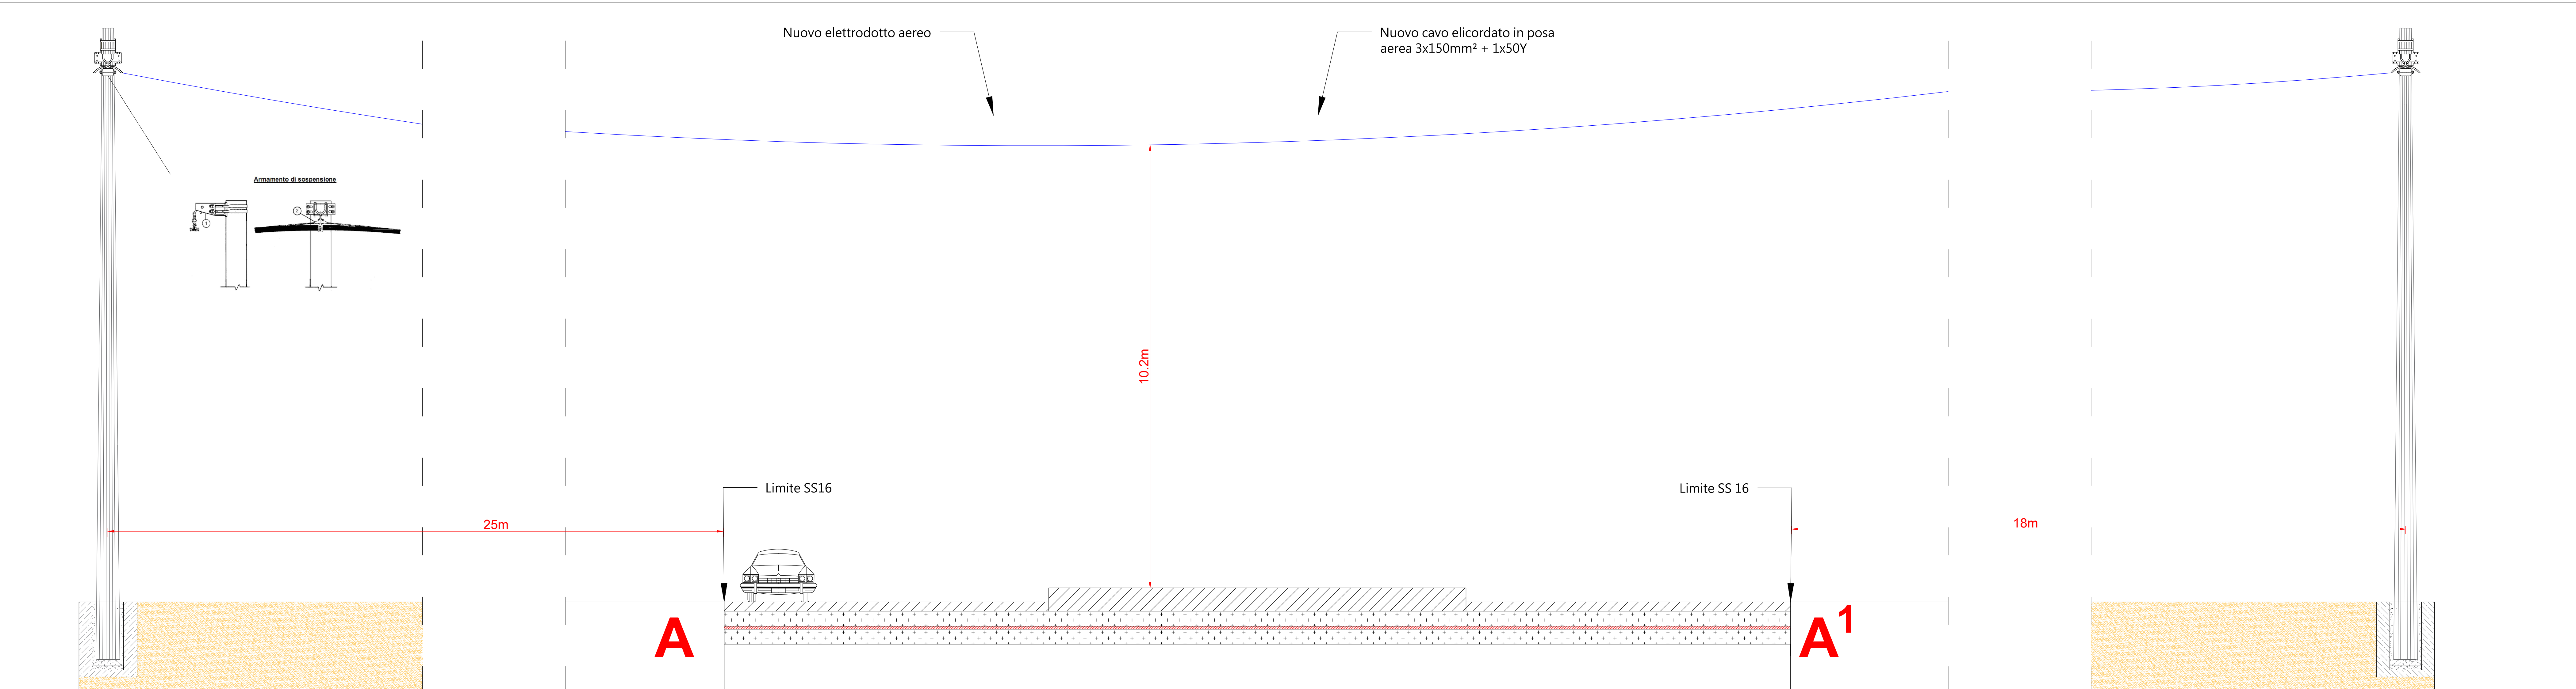

COMUNE DI LECCE
PROVINCIA DI LECCE
REGIONE PUGLIA

PROGETTO AGROVOLTAICO "TRAMONTANA"

Ingveprogetti S.r.l.
Via Federico II Svevo n. 64 - 72023 Mesagne (BR)
email: info@ingveprogetti.it

RESPONSABILE DEL PROGETTO
Ing. Giorgio Vece

COSTRUZIONE ED ESERCIZIO DI UN IMPIANTO AGROVOLTAICO DENOMINATO "TRAMONTANA", SITO NEL COMUNE DI LECCE (LE) DI POTENZA NOMINALE PARI A 4.500,00 KWN E POTENZA DI PICCO (POTENZA MODULI) PARI A 4.936,96 KWP

Oggetto: ATR 1 Cavidotto aereo su SS16

PROGETTISTA: Ing. Giorgio Vece

NOME ELABORATO: CE01D_08

CODICE INTERNO: CE01P_08AS

TIMBRO E FIRMA:

SCALA: 1:5000 1:2000 1:200

N°	DATA	DESCRIZIONE	REDATTO	VERIFICATO	APPROVATO
00	MAGGIO 2023	PRIMA EMISSIONE	ING. GIORGIO VECE	ING. GIORGIO VECE	
01					
02					
03					

Ingveprogetti S.r.l.

Committente: Tramontana Solar SRL
Via Federico II Svevo 62
72023 Mesagne (BR)
Cod. Fisc & P. IVA 02727660744