


Impianto Tramontana - ATR 3 - Dettaglio attraversamento Strada comunale

SCALA 1:5000

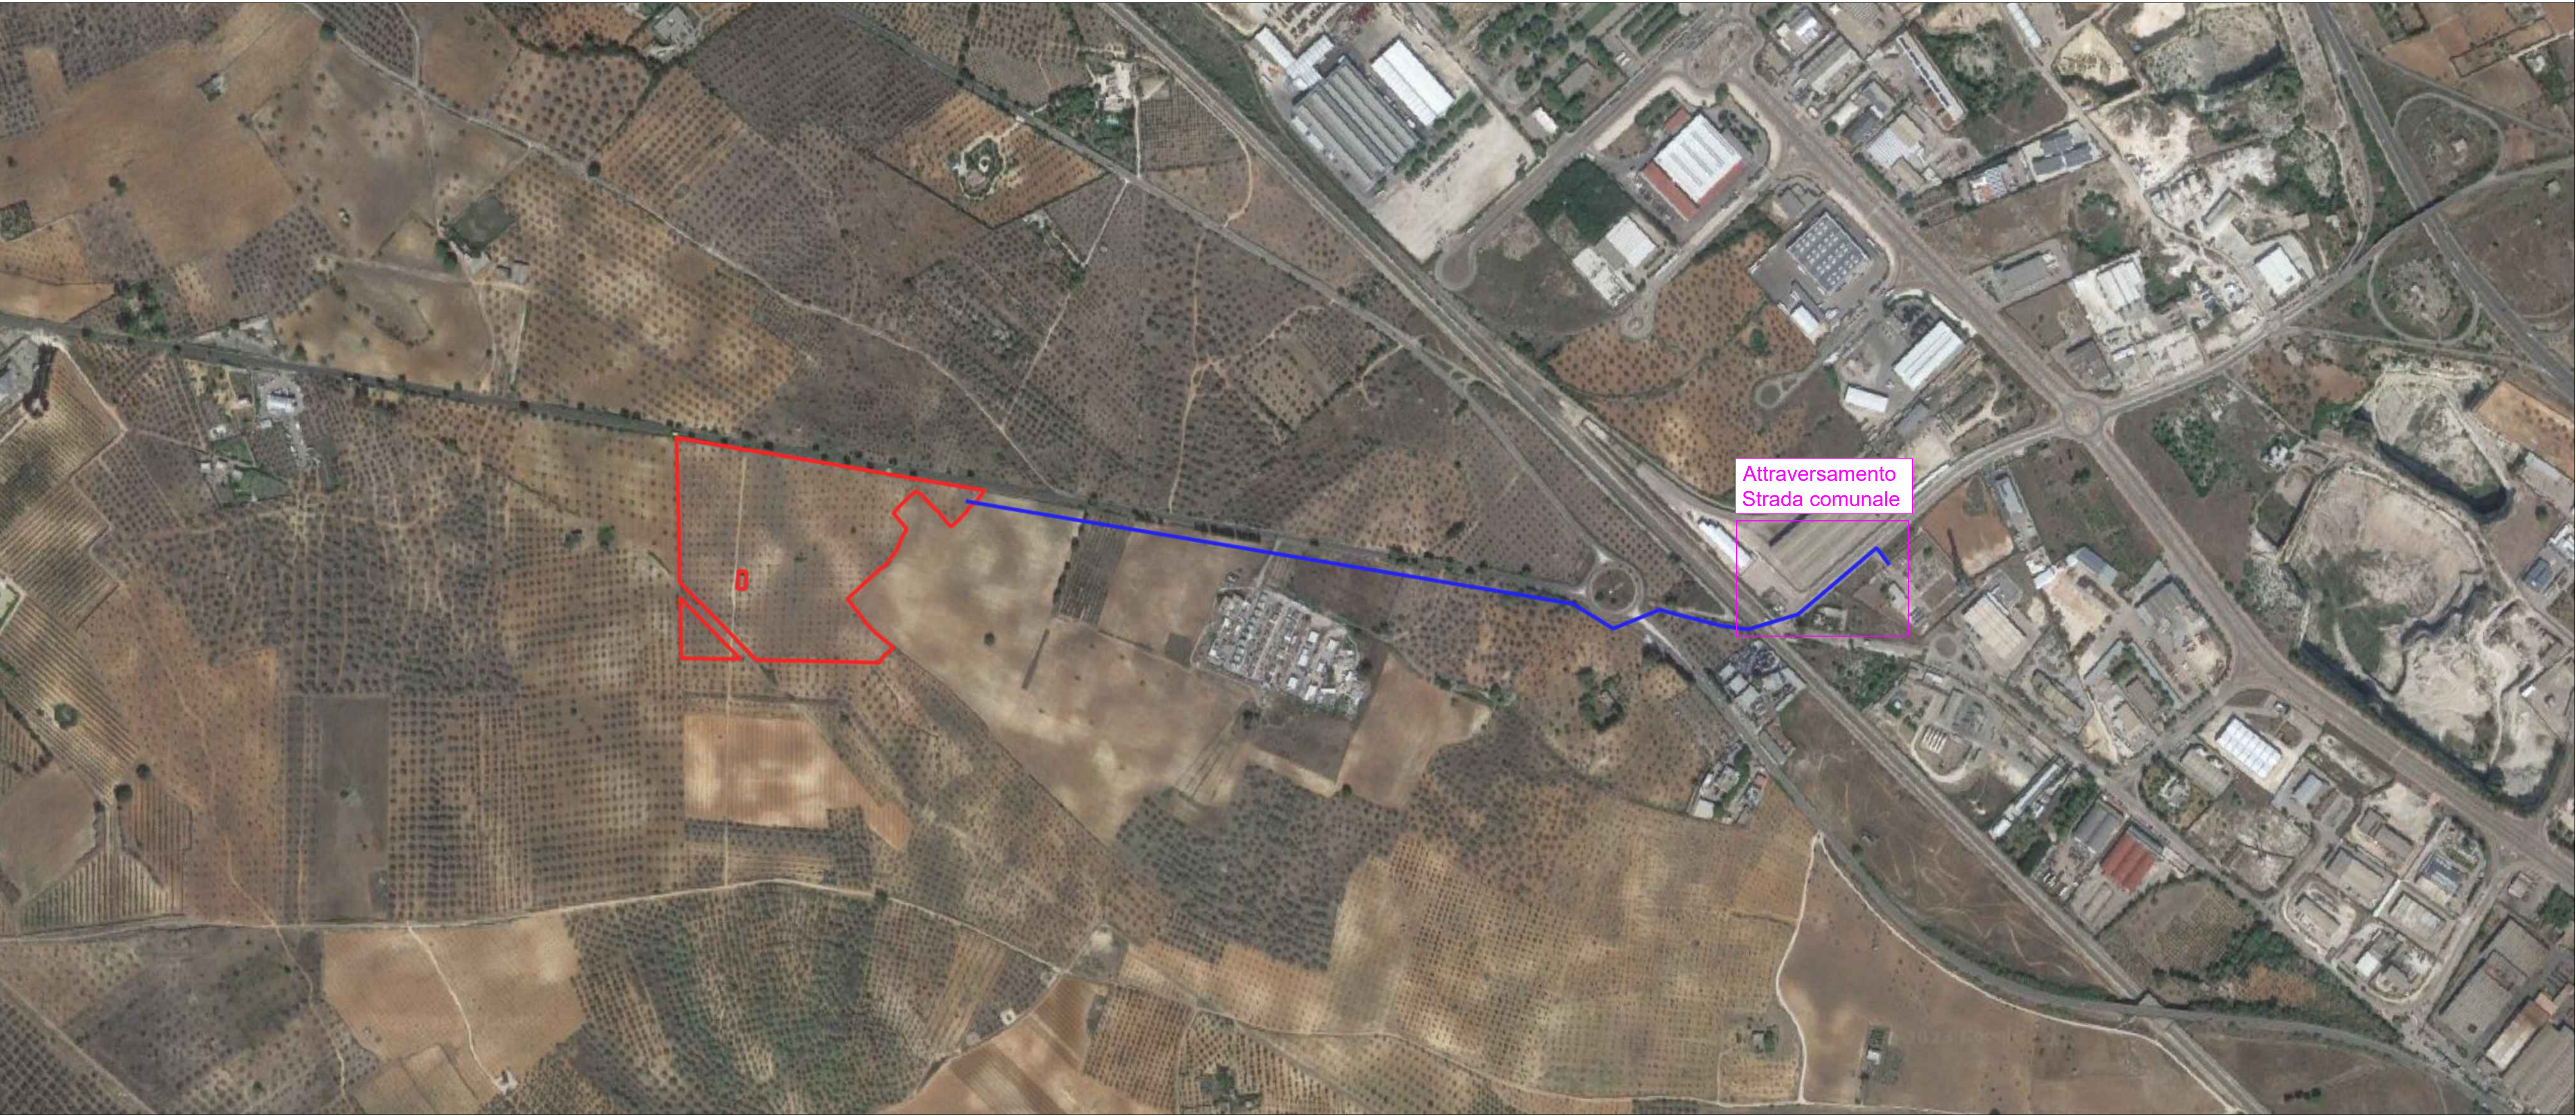


Attraversamento Strada comunale - Sezioni d'esame

SCALA 1:2000




Attraversamento Ferrovia - Sezione A A¹ - Viale Francesco Marzano

SCALA 1:200

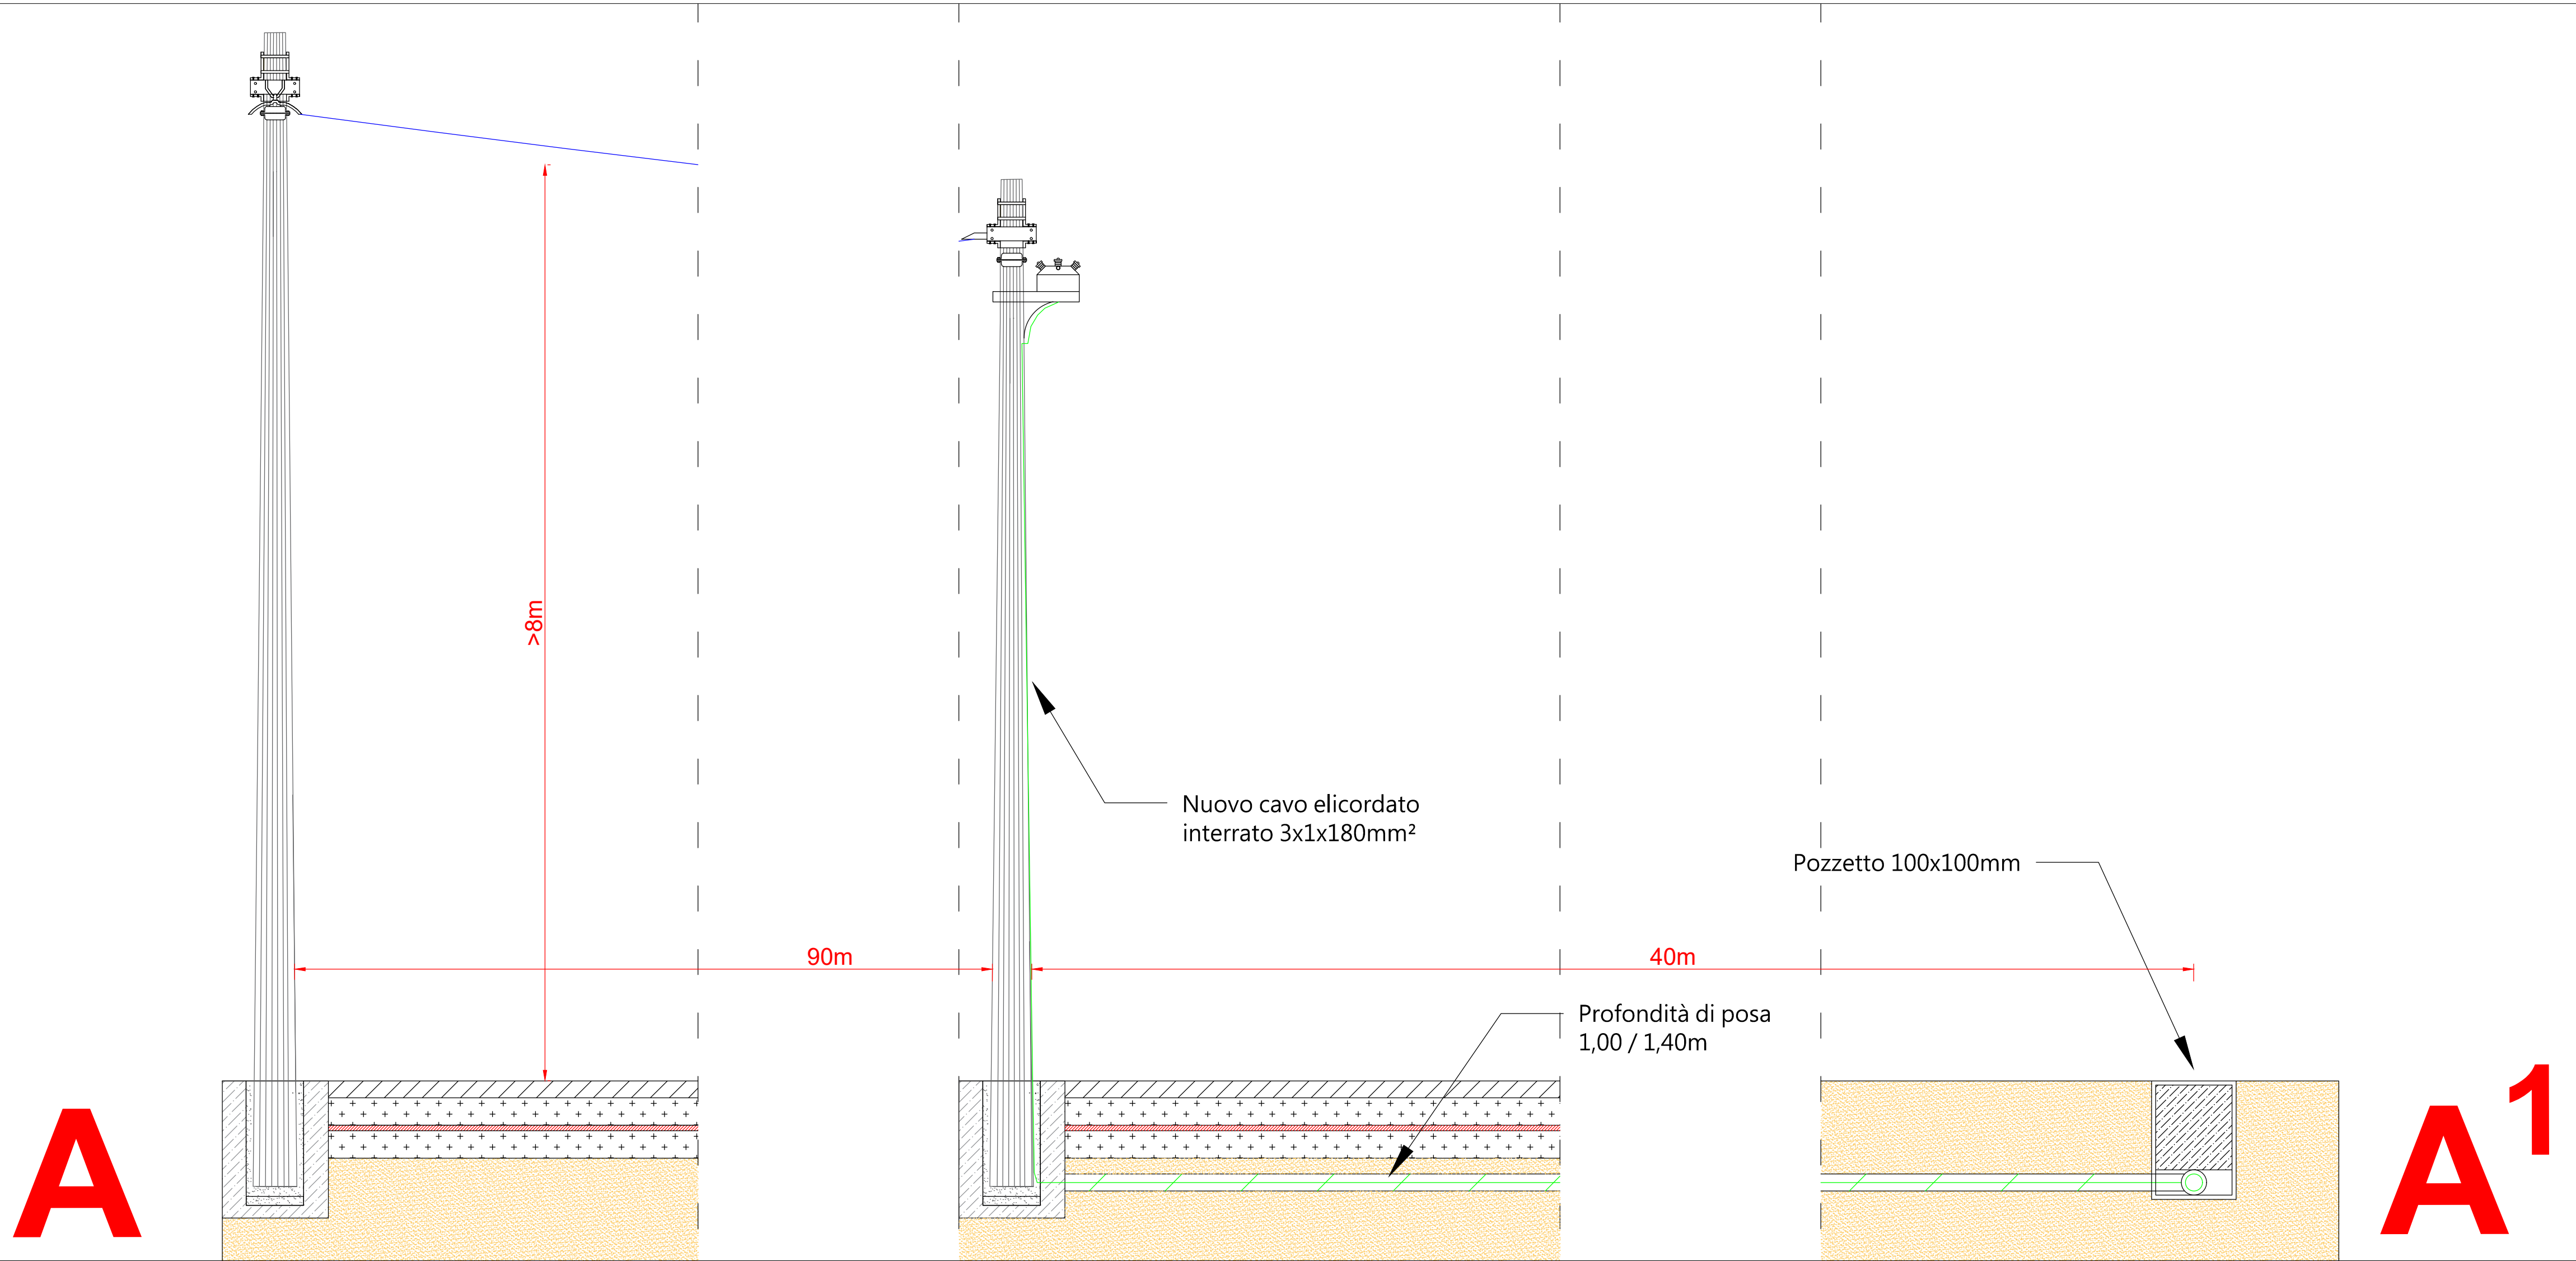

Attraversamento Strada comunale - Sezioni d'esame

SCALA 1:2000

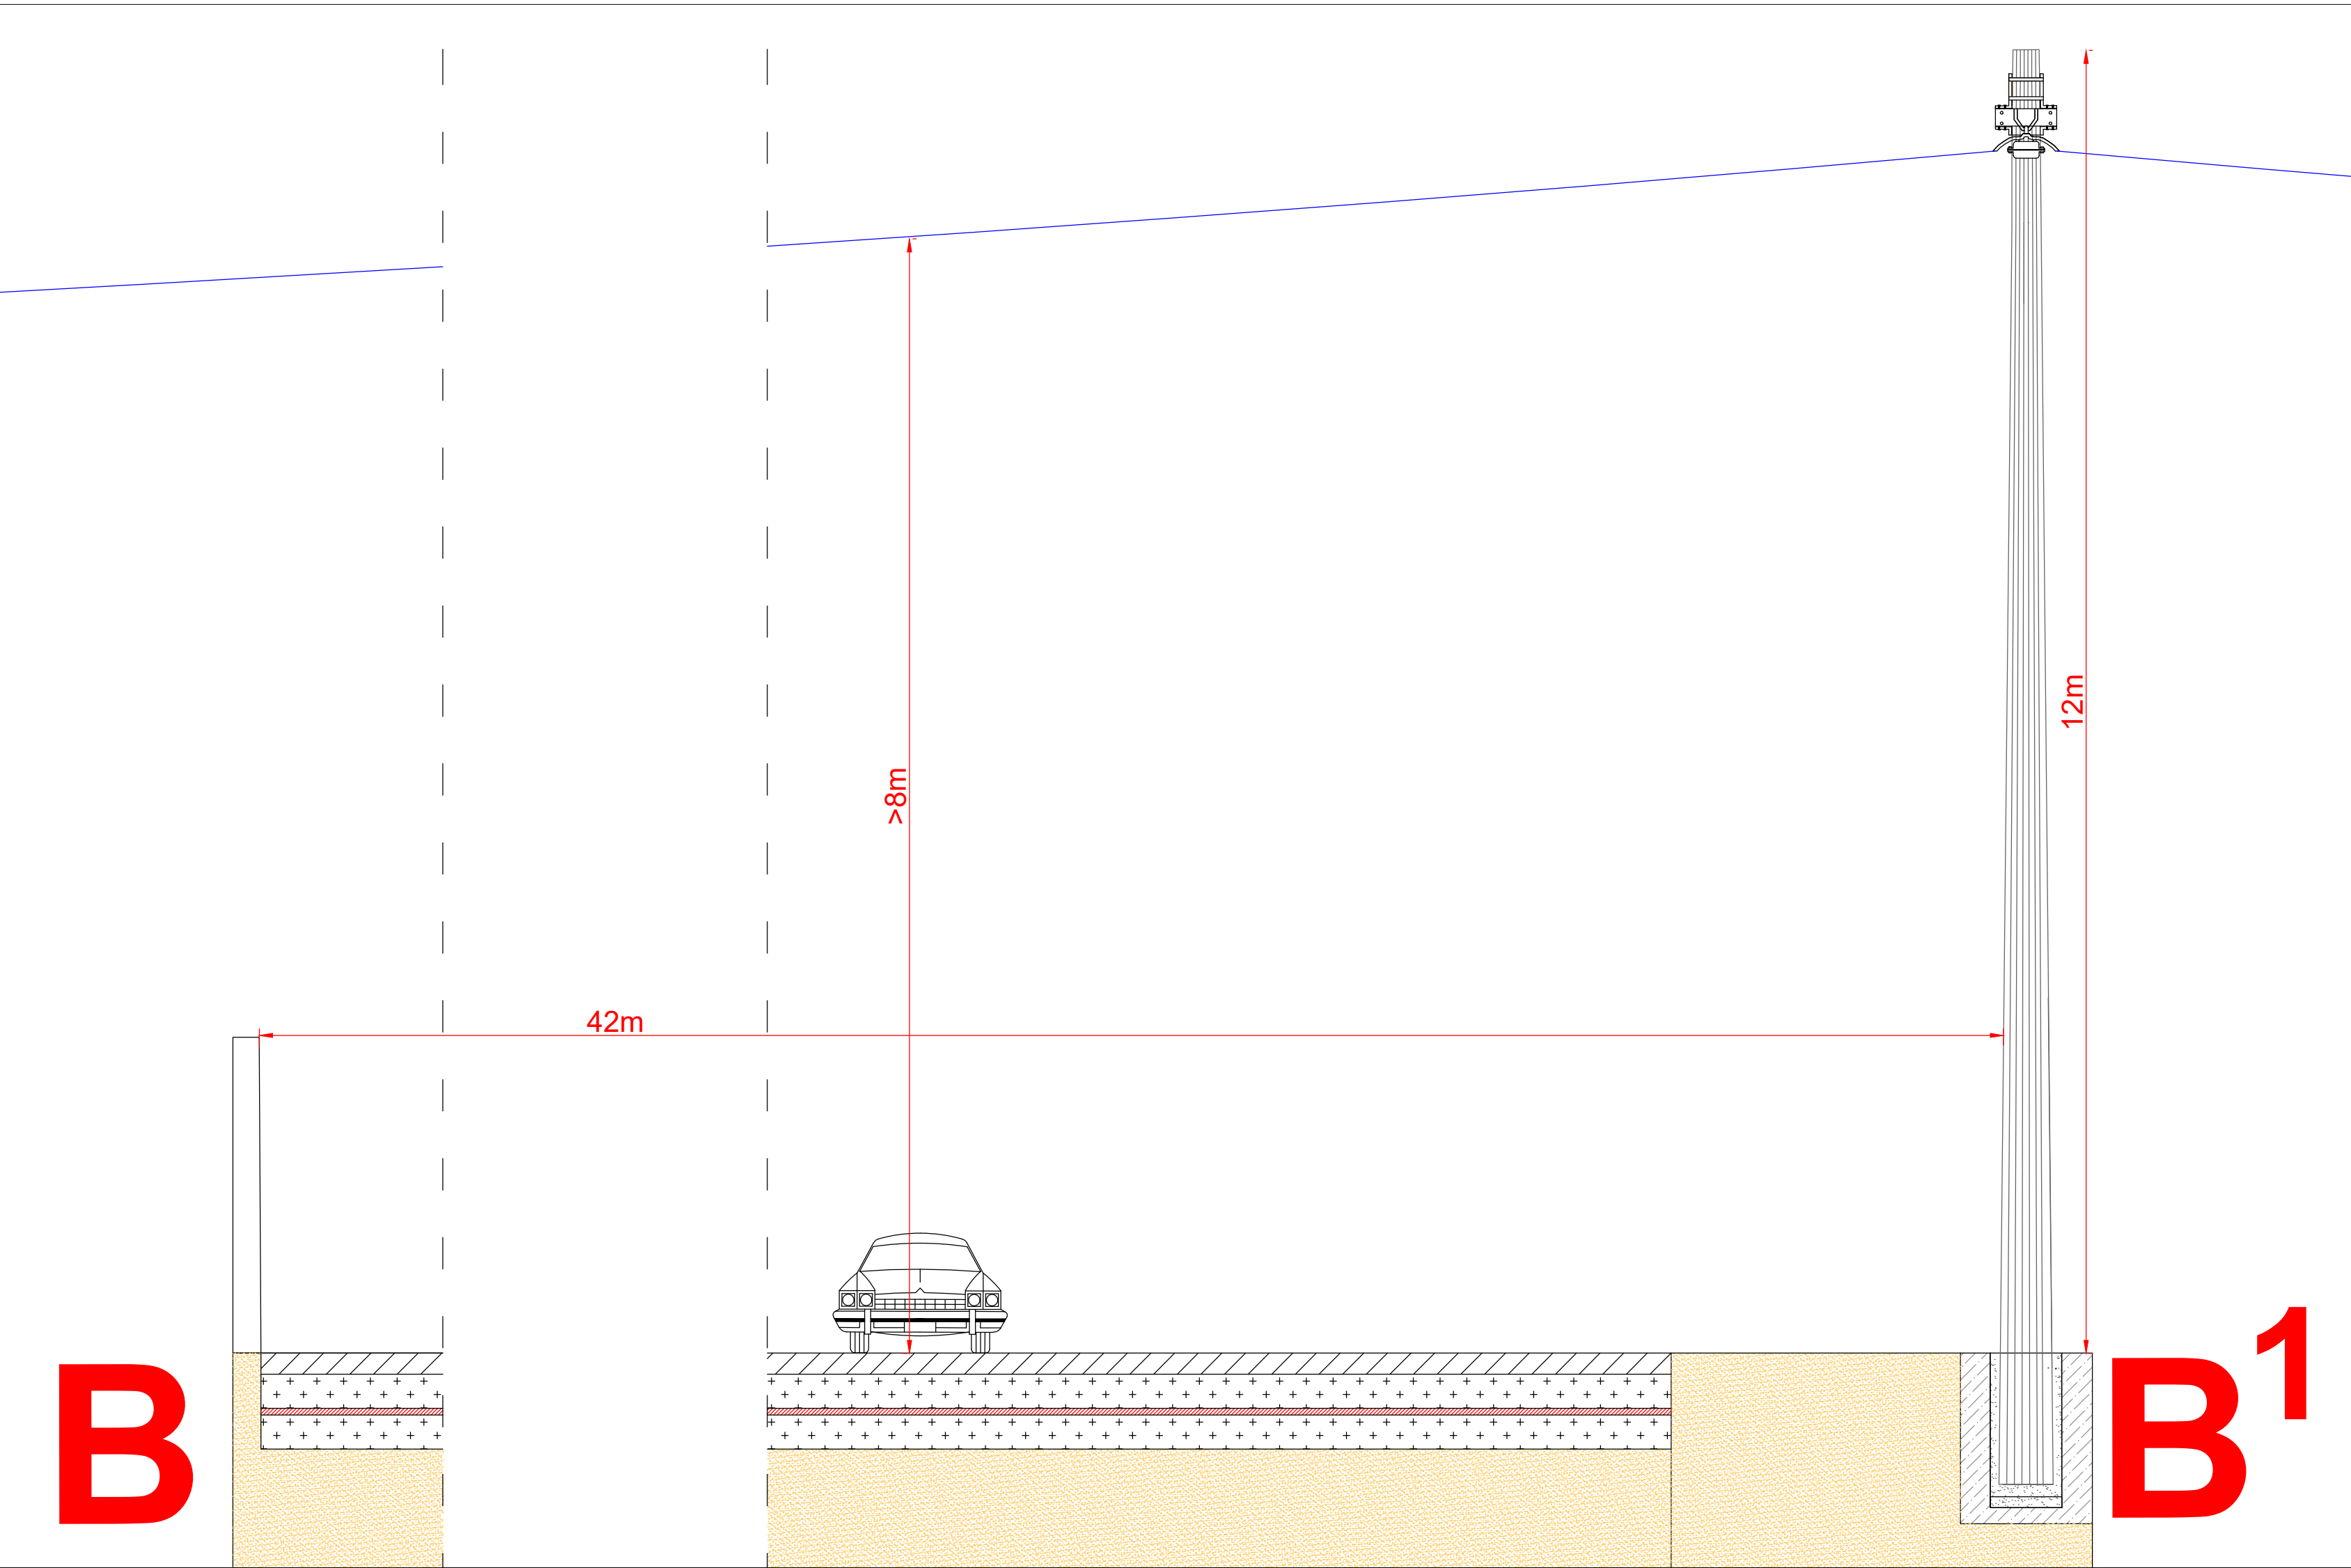

COMUNE DI LECCE
PROVINCIA DI LECCE
REGIONE PUGLIA

PROGETTO AGROVOLTAICO "TRAMONTANA"

PROGETTO
Ingveprogetti s.r.l.
Via Federico II Svevo n.64-72023 Mesagne (BR)
email: info@ingveprogetti.it

RESPONSABILE DEL PROGETTO
Ing. Giorgio Vece

COSTRUZIONE ED ESERCIZIO DI UN IMPIANTO AGROVOLTAICO DENOMINATO "TRAMONTANA", SITO NEL COMUNE DI LECCE (LE) DI POTENZA NOMINALE PARI A 4.500,00 KWN E POTENZA DI PICCO (POTENZA MODULI) PARI A 4.936,96 KWP

Oggetto: ATR 3 Cavidotto aereo su Strada comunale

PROGETTISTA: Ing. Giorgio Vece

NOTE ELABORATO: CE01D_10

CODICE INTERNO:
CE01P_09AS

SCALA: 1:5000 1:2000 1:200

TIMBRO E FIRMA:

N°	DATA	DESCRIZIONE	REDATTO	VERIFICATO	APPROVATO
00	MAGGIO 2023	PRIMA EMISSIONE	ING. GIORGIO VECE	ING. GIORGIO VECE	
01					
02					
03					

Committente: Tramontana Solar SRL
Via Federico II Svevo 62
72023 Mesagne (BR)
Cod. Fisc. & P. IVA 02727660744