


PLANIMETRIA GENERALE DELL'INTERO LOTTO
Scale 1:1.000




PLANIMETRIA AREA IMPIANTO
Scale 1:500

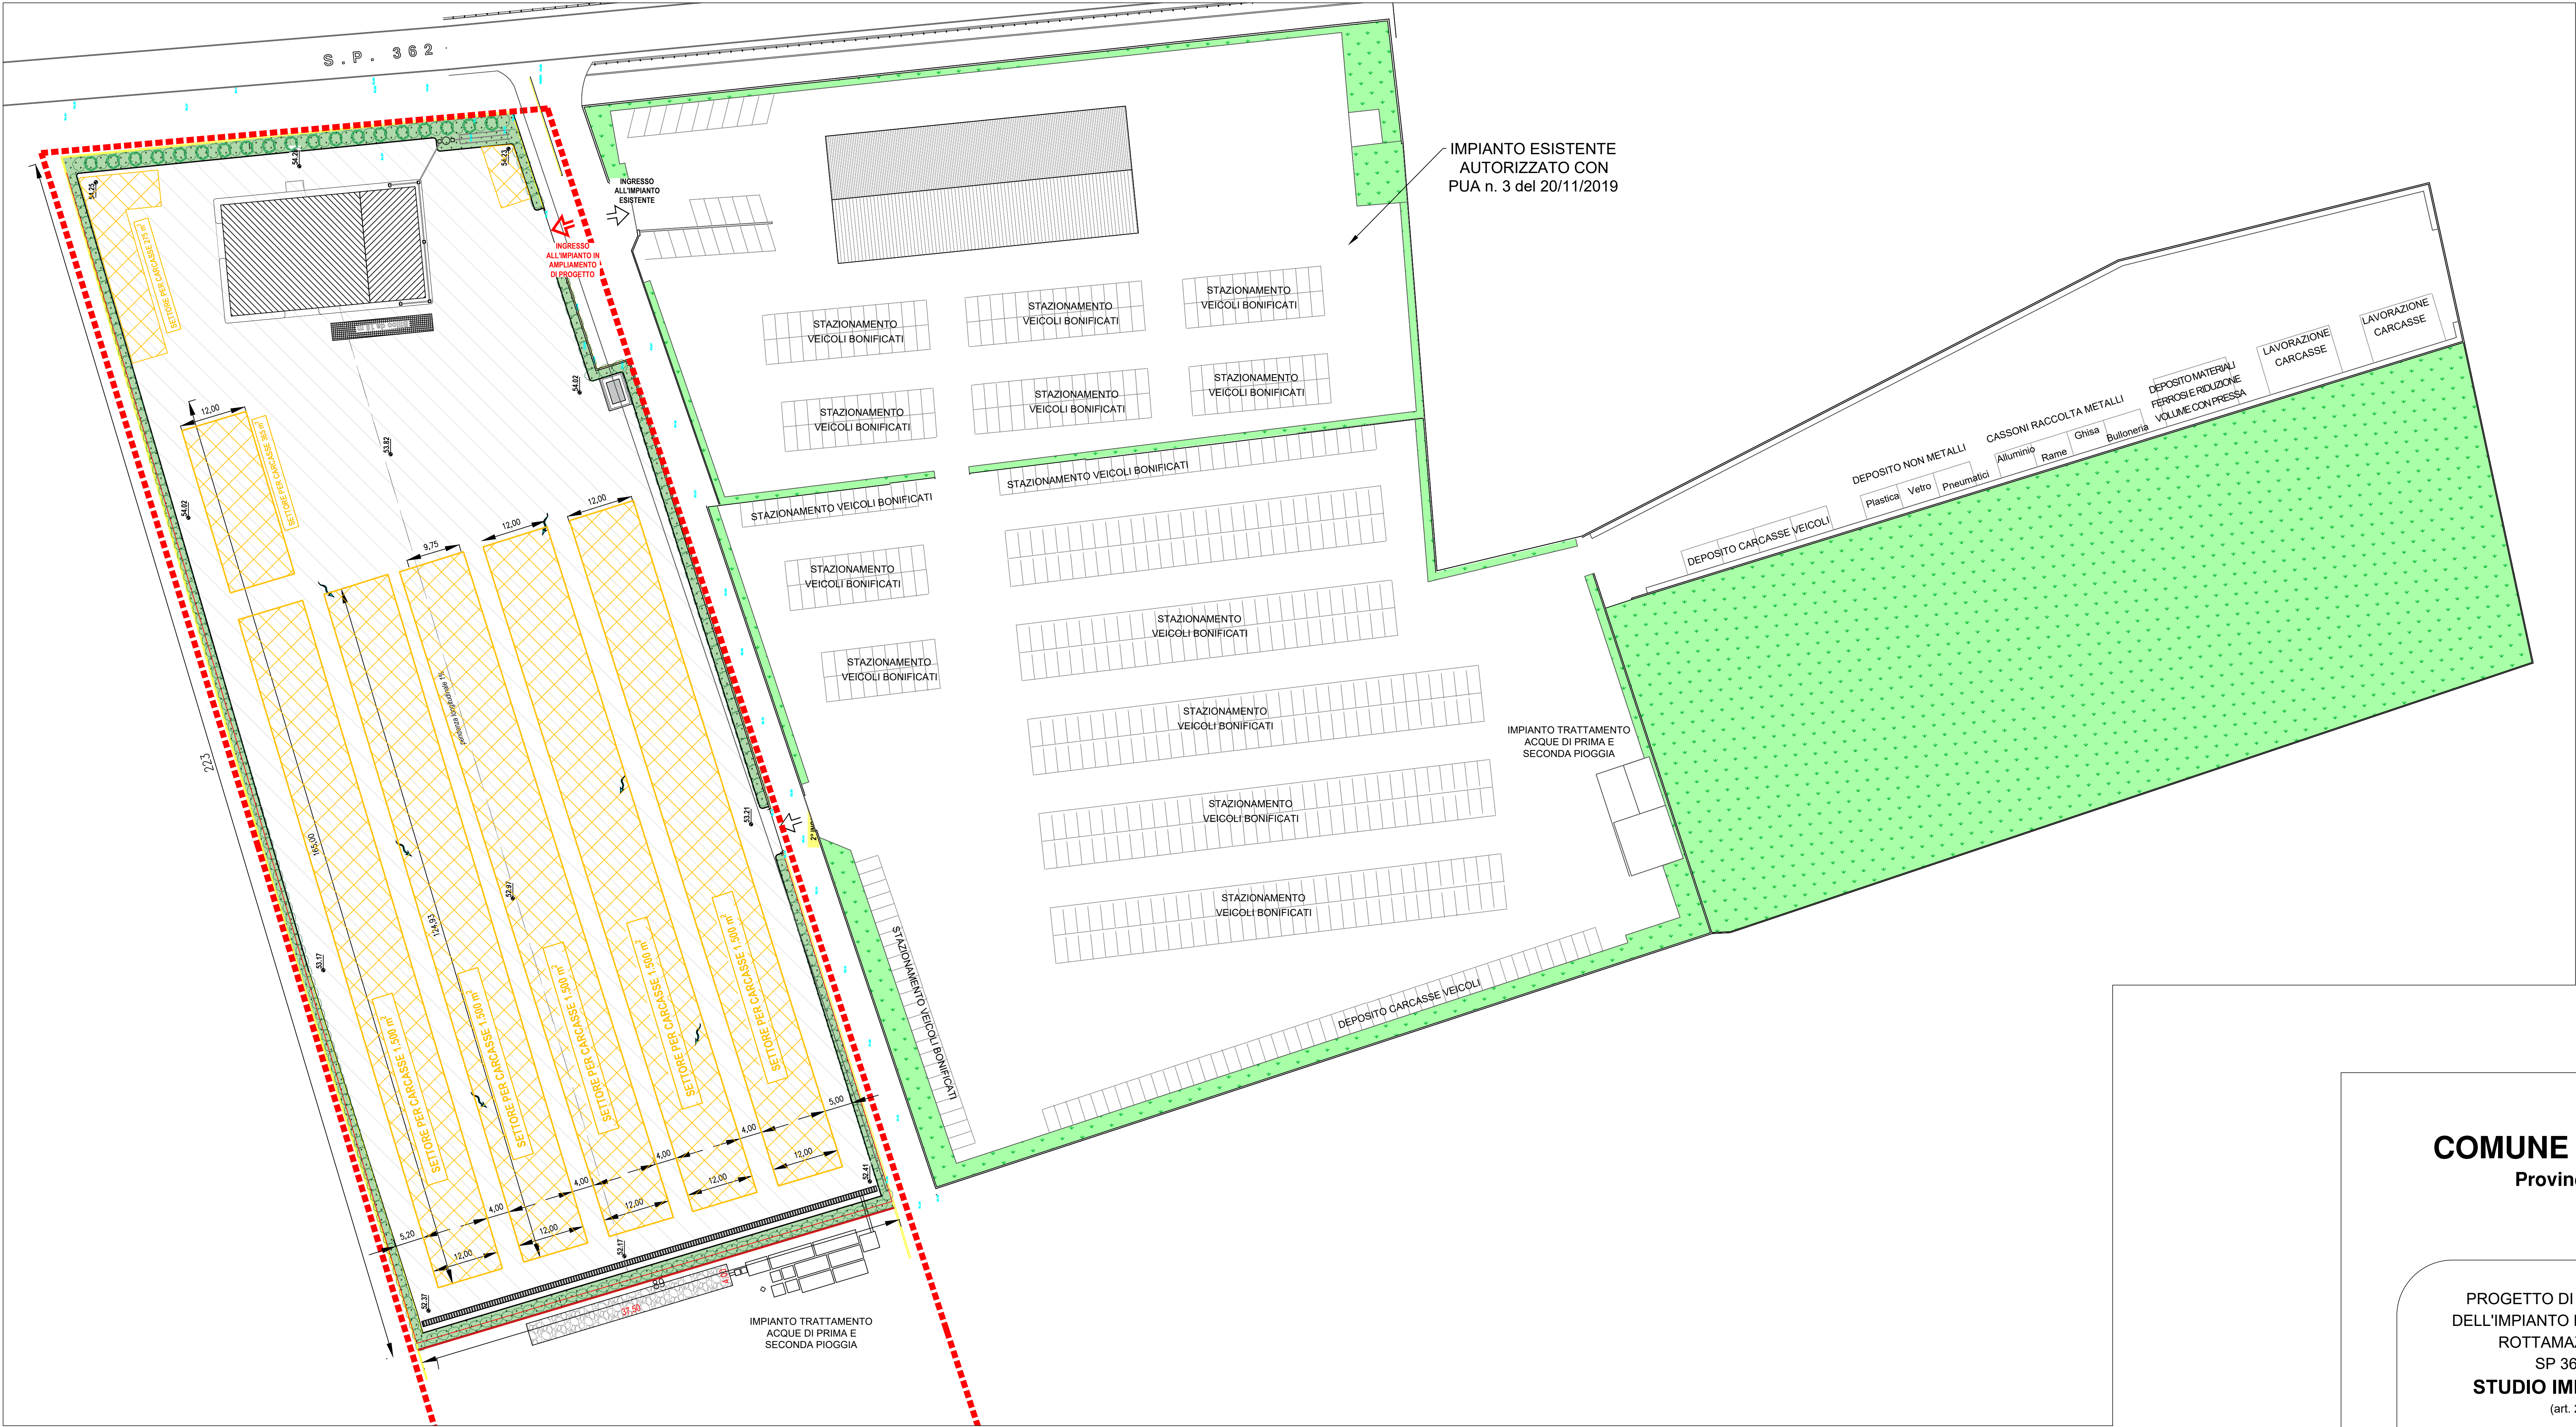

COMUNE DI GALATINA
Provincia di LECCE

PROGETTO DI AMPLIAMENTO DEI PIAZZALI
DELL'IMPIANTO DI RACCOLTA, STOCCAGGIO E
ROTTAMAZIONE DI AUTOVEICOLI -
SP 362 GALATINA-LECCE
STUDIO IMPATTO AMBIENTALE
(art. 22 del D.Lgs. 152/2006)

numero elaborato	titolo elaborato	cod. commessa
B.7	PLANIMETRIA GENERALE D'IMPIANTO 2025	2021 044 CA
0	SETTEMBRE 2025	Emissione
Rev.	Data	Descrizione
		F.M. A.D.P. A.D.P.
		Redatto Contr. Approv.
PROGETTISTI  Ing. Alberto DE PASCALIS		COMMITTENTE ECOMAR Strada Provinciale 362, 73013 Galatina (LE)