



Tipologico di risoluzione dell'interferenza rappresentata nel dettaglio 1 - Incorcio in sovrappasso delle condotte DN1400 in acciaio e DN700.
Posa dei conduttori entro tubazioni PEAD, inserite in camicia di protezione metallica (controtubo). Il rinfiacco e la chiusura parziale dello scavo sono realizzati mediante getto di calcestruzzo cementizio.

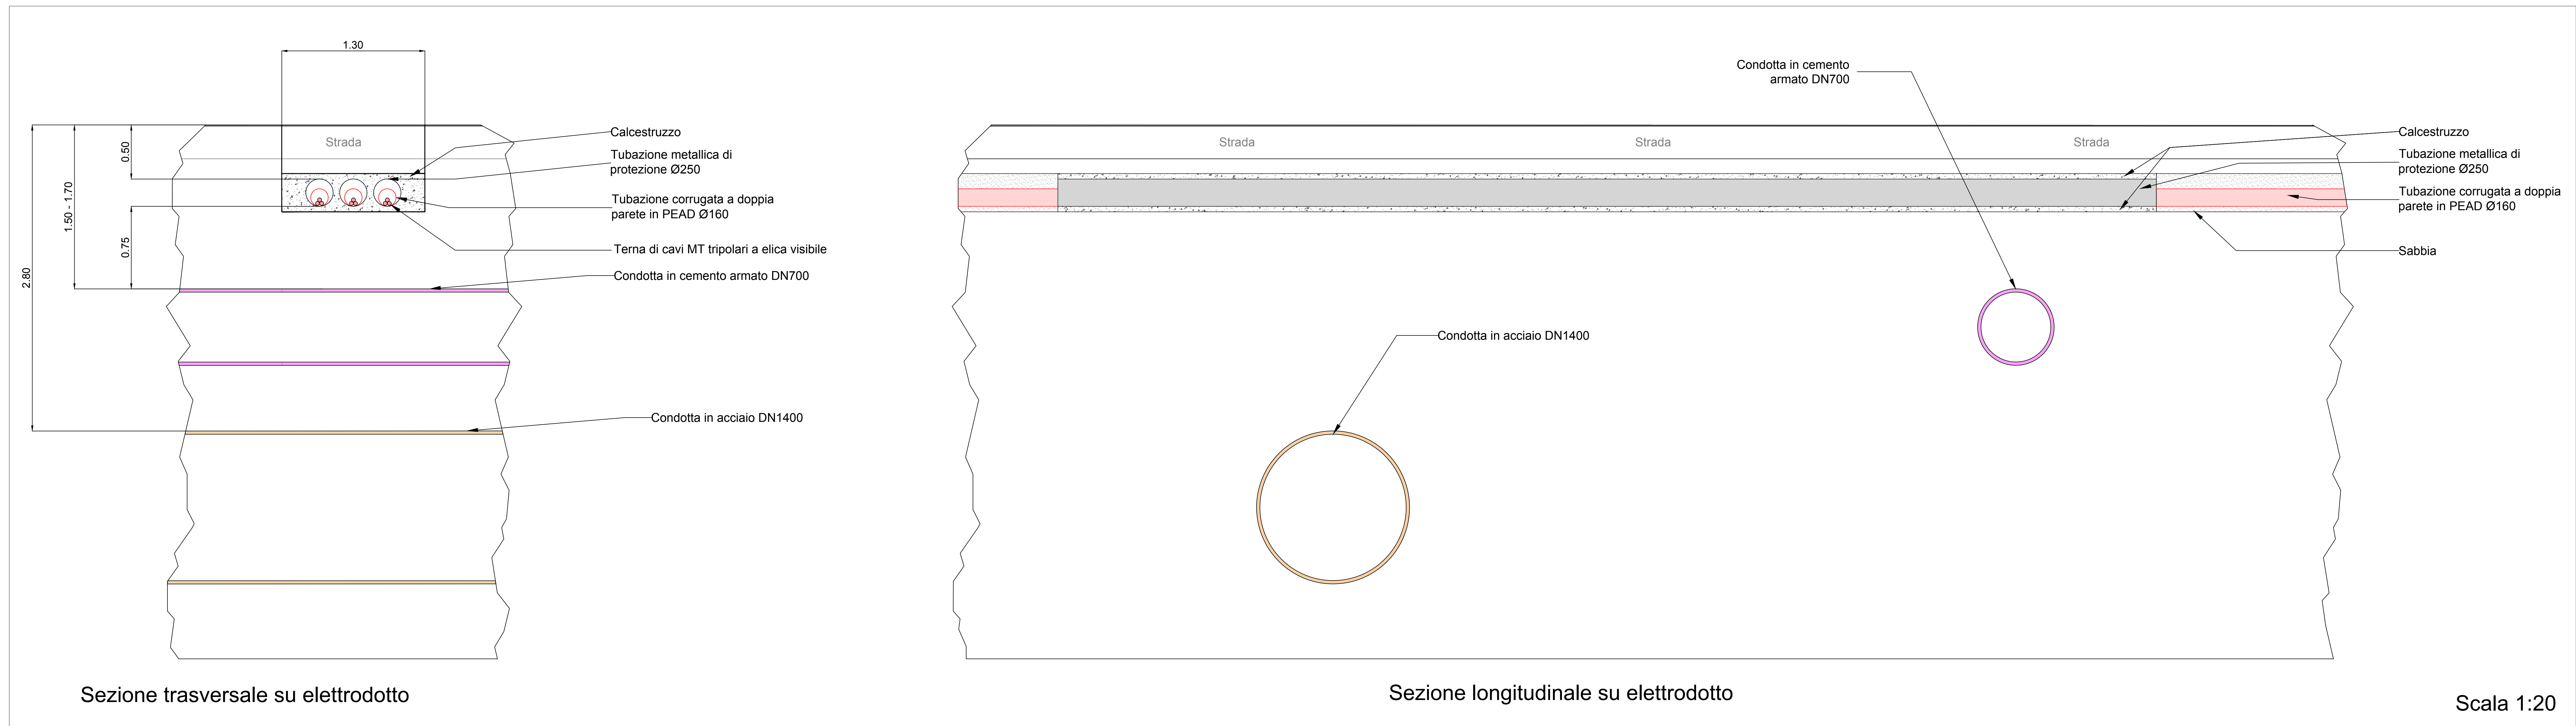

Tipologico di risoluzione dell'interferenza rappresentata nel dettaglio 2 - Scala 1:200
I sostegni dei raccordi aerei non ricadono nella fascia dei 10 m della condotta in acciaio DN1400



Sezione del sostegno 26/2 N24 - Non in scala

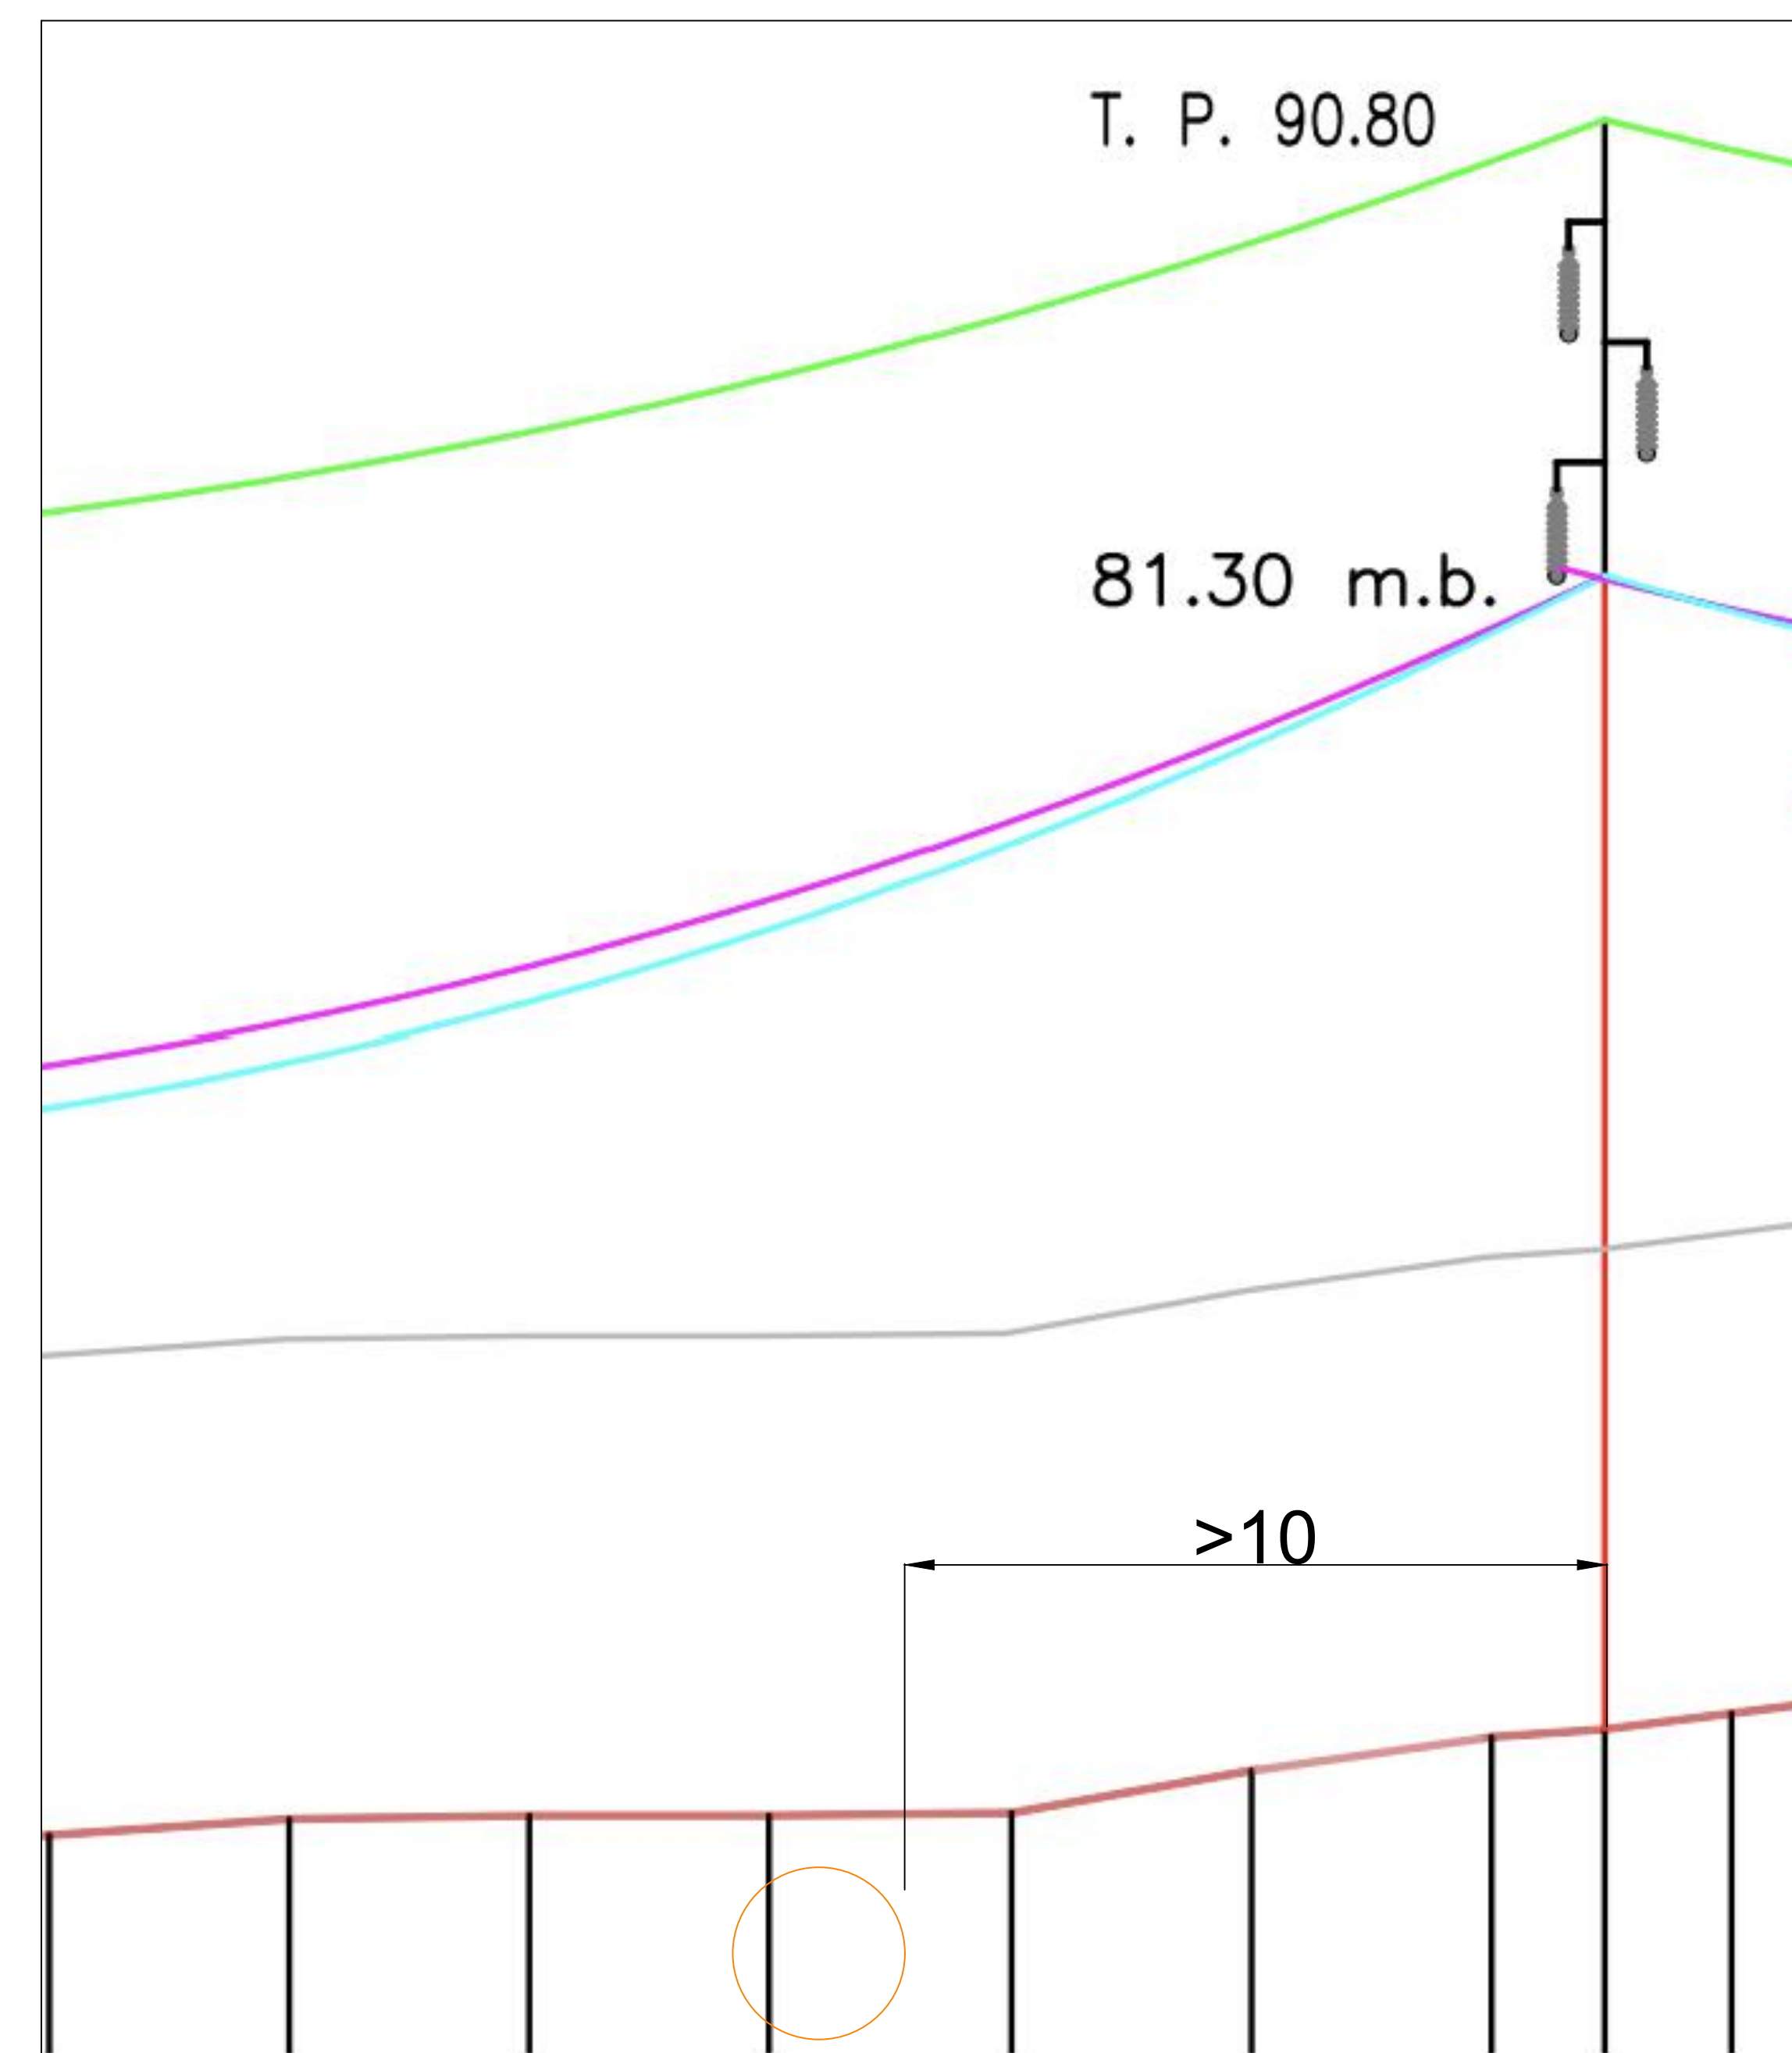

Legenda

	Raccordi 150 kV in progetto per la connessione della nuova SE "Torre Lapillo" in entra-esce sulla linea esistente 150 kV "San Pancrazio Salentino - Porto Cesareo"
	Condotta suburbana in acciaio DN1400 gestita da Acquedotto Pugliese S.p.A.
	Condotta suburbana in cemento armato DN700 gestita da Acquedotto Pugliese S.p.A.
	Buffer di 10 m dalle condotte



**REGIONE
PUGLIA**



Provincia di Lecce



Comune di Grottole



Comune di Nardo

FLYNP BV 47 S.r.l.

Via Capodoppo, 12 - 20123 Milano, Italy
 pec: flynppuglia@flynppuglia.it

Progetto Definitivo

Denominazione progetto:

**REALIZZAZIONE IMPIANTO AGRIVOLTATICO
"VEGLIE FEUDI" E RELATIVE OPERE
CONNESSE**

(Cabina Primaria 150/20 kV "Torre Lapillo", Stazione
Elettrica a 150 kV e relativi raccordi)

Potenza nominale complessiva = 16.093,44 kWp


Stato:

COMUNI DI VEGLIE e NARDO* (LE)

Nota esplicita:

**Risoluzione delle interferenze tra le opere in
progetto e le condotte idriche gestite da
Acquedotto Pugliese S.p.A.**

Elaborato n. **TA2V1** Scala **variante**

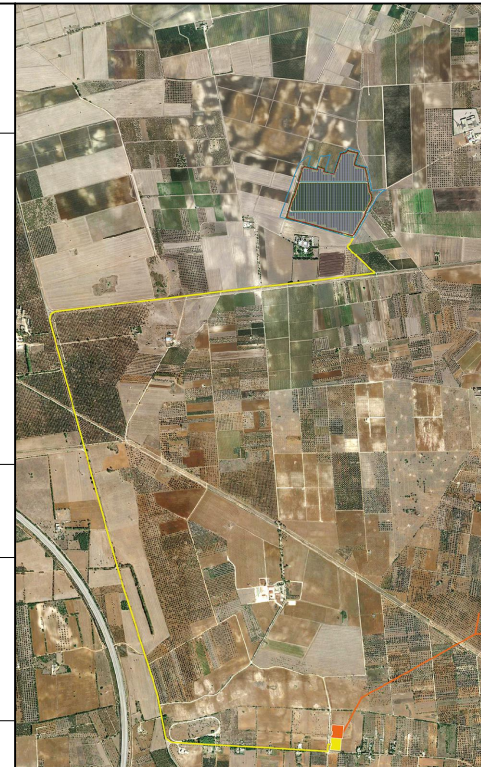

Responsabile Coordinamento progetto: dott.ssa agr. Elena Sestini TARIRO E.F. FIANI

Progettisti:



FLYREN

the experts of clean energy

Flyren Development S.r.l.
 Lungo Via Ardeata, 21 - 10125 Torino (TO)
 tel. 011/4329284 - fax 011/4329285
 email: development@flyren.it - pec: f.p.rn@flyren.it
 c.f. 01494440125

Collaboratori:

REV.	REDAZIONE	CONTROLLO	APPROVAZIONE	DATA	COMMITTEE
00	Paolo Russo	Paolo Russo	ing. Roberto Coiffi	18/11/2025	
01	Paolo Russo	ing. Roberto Coiffi	ing. Roberto Coiffi	29/01/2026	
02					
03					
04					
05					



FLYREN

the experts of clean energy

Flyren Development S.r.l.
 Lungo Via Ardeata, 21 - 10125 Torino (TO)
 tel. 011/4329284 - fax 011/4329285
 email: development@flyren.it - pec: f.p.rn@flyren.it
 c.f. 01494440125