



Inquadramento generale su ortofoto delle interferenze tra le opere di connessione in progetto e le condotte idriche gestite da Acquedotto Pugliese S.p.A. - Scala 1:10.000

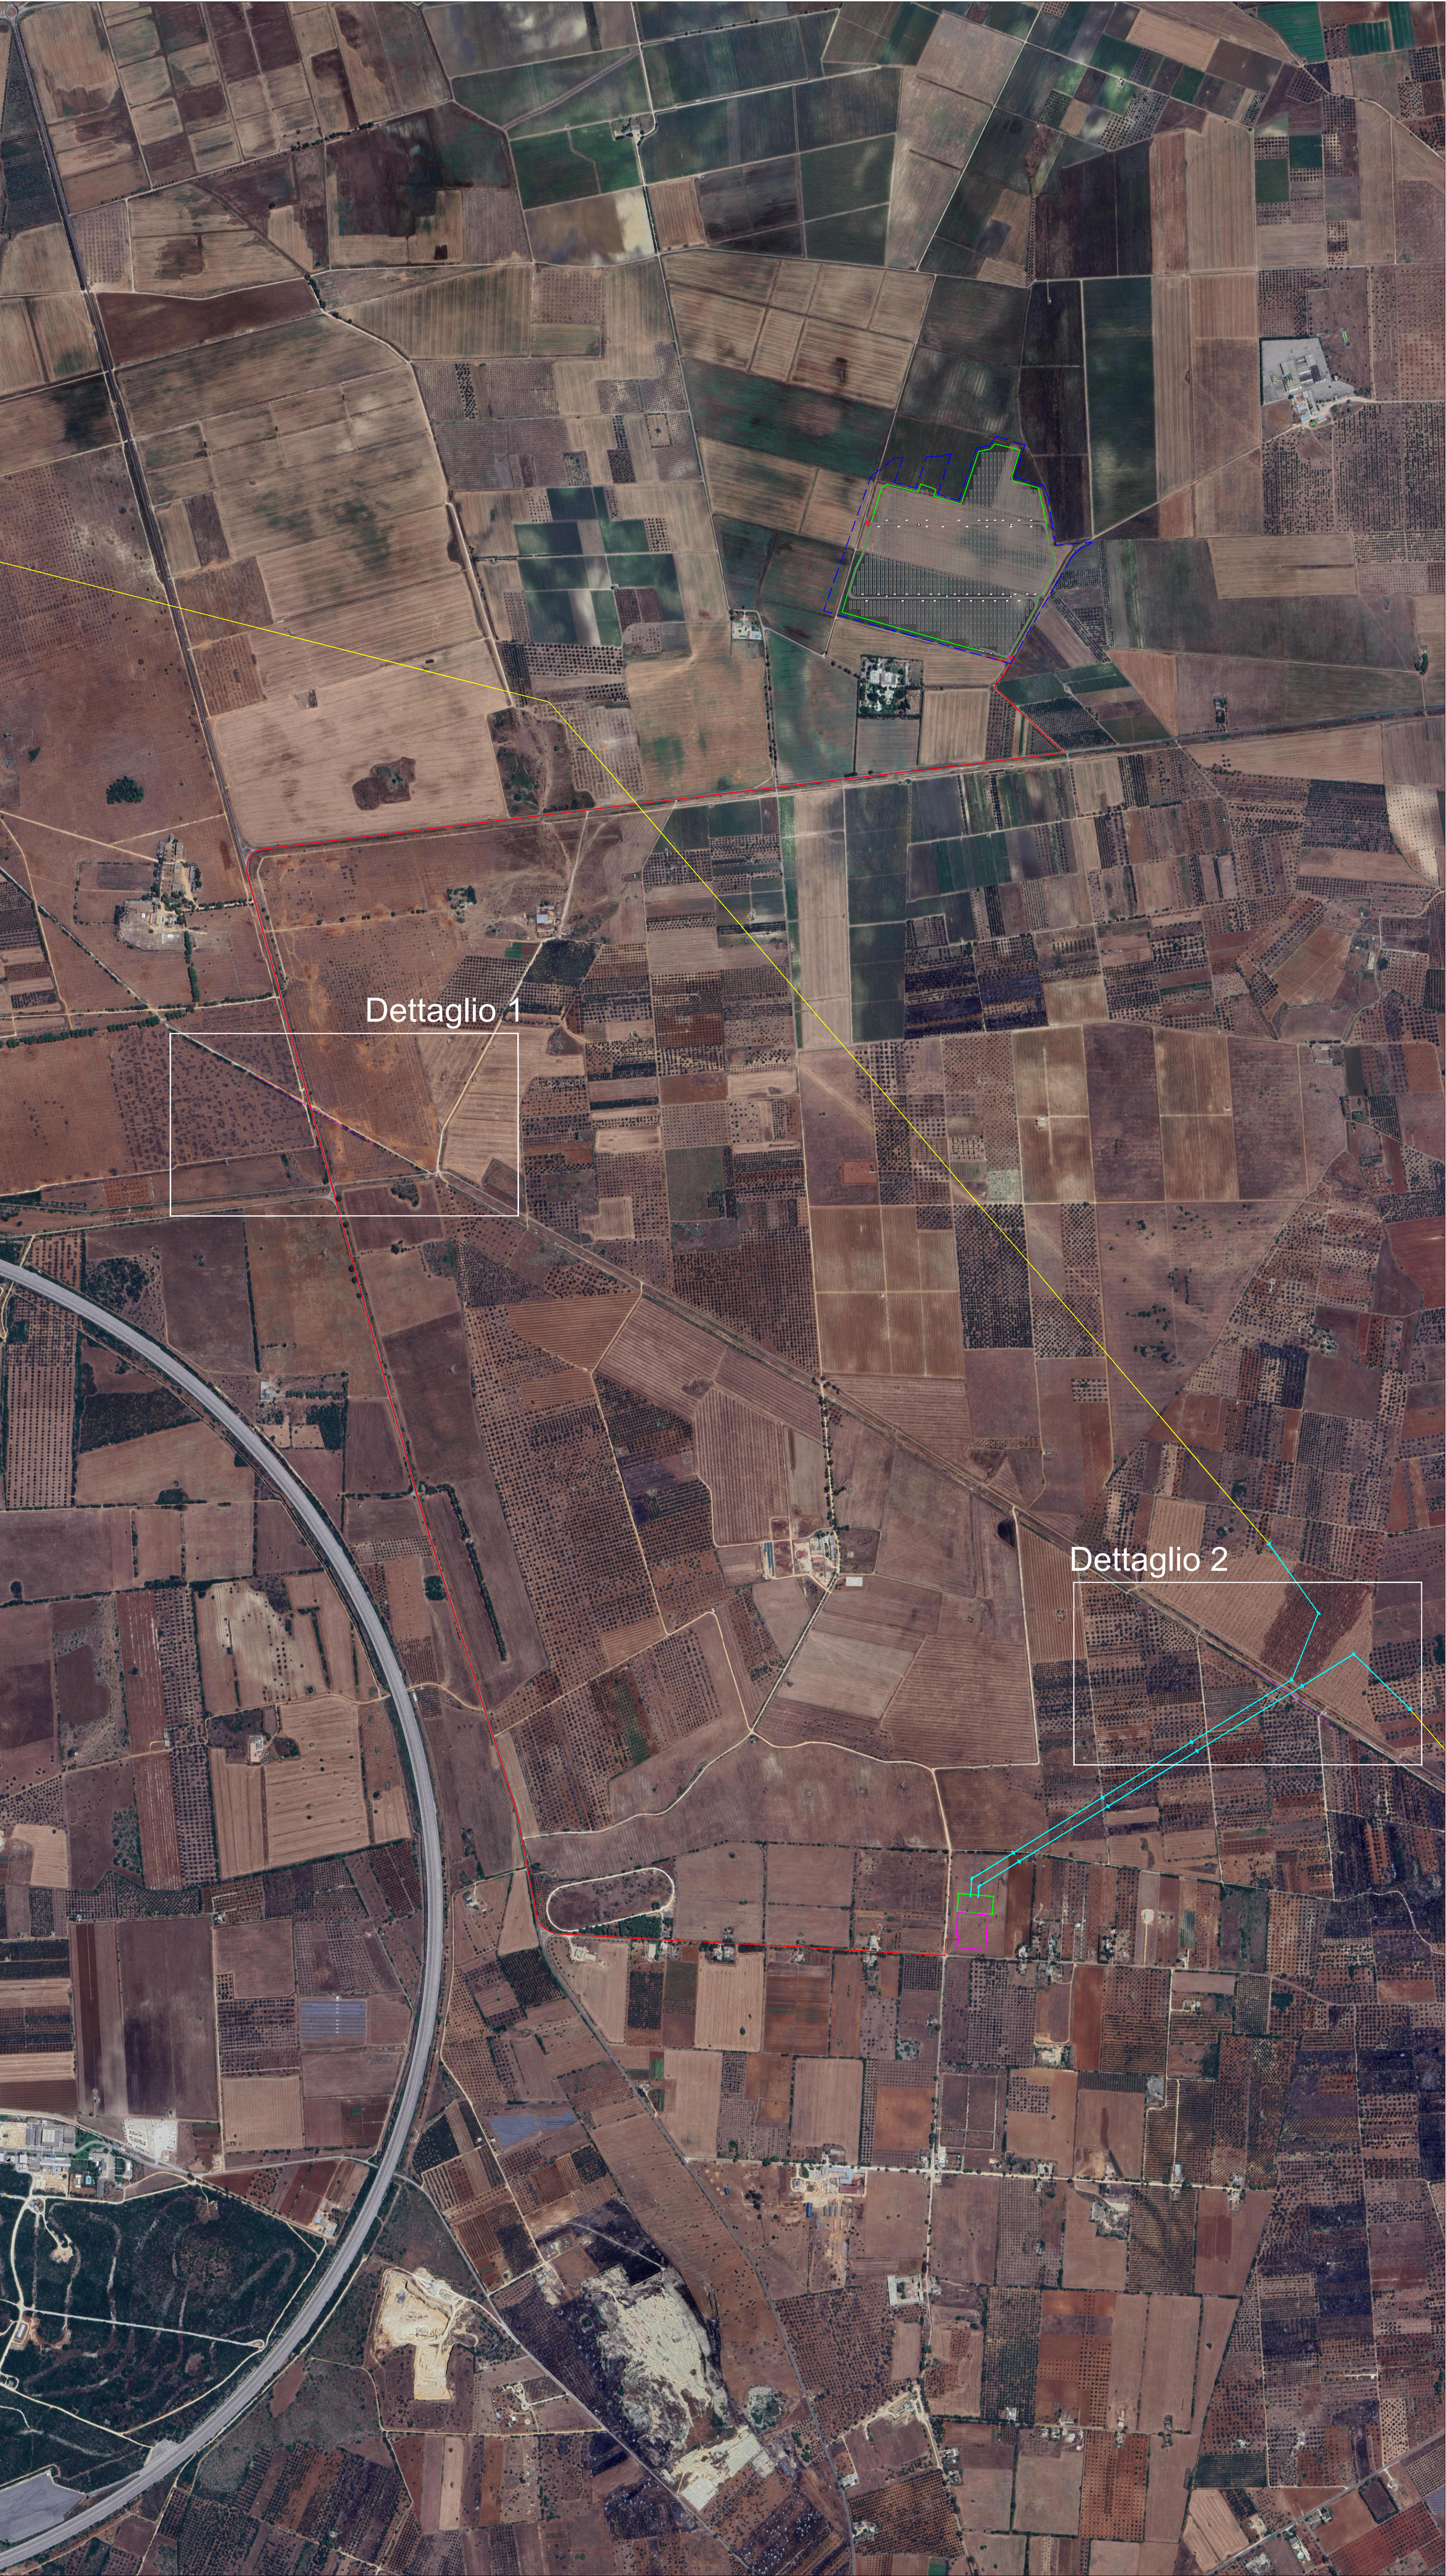

Inquadramento di dettaglio 1 dell'interferenza tra il cavidotto di connessione e le condotte idriche in acciaio DN 1400 e cemento armato DN700 - Scala 1:1.000



Inquadramento di dettaglio della possibile nterferenza 2 tra i sostegni del nuovo raccordo aereo e le condotte idriche in acciaio DN 1400 e cemento armato DN700 - Scala 1:1.000

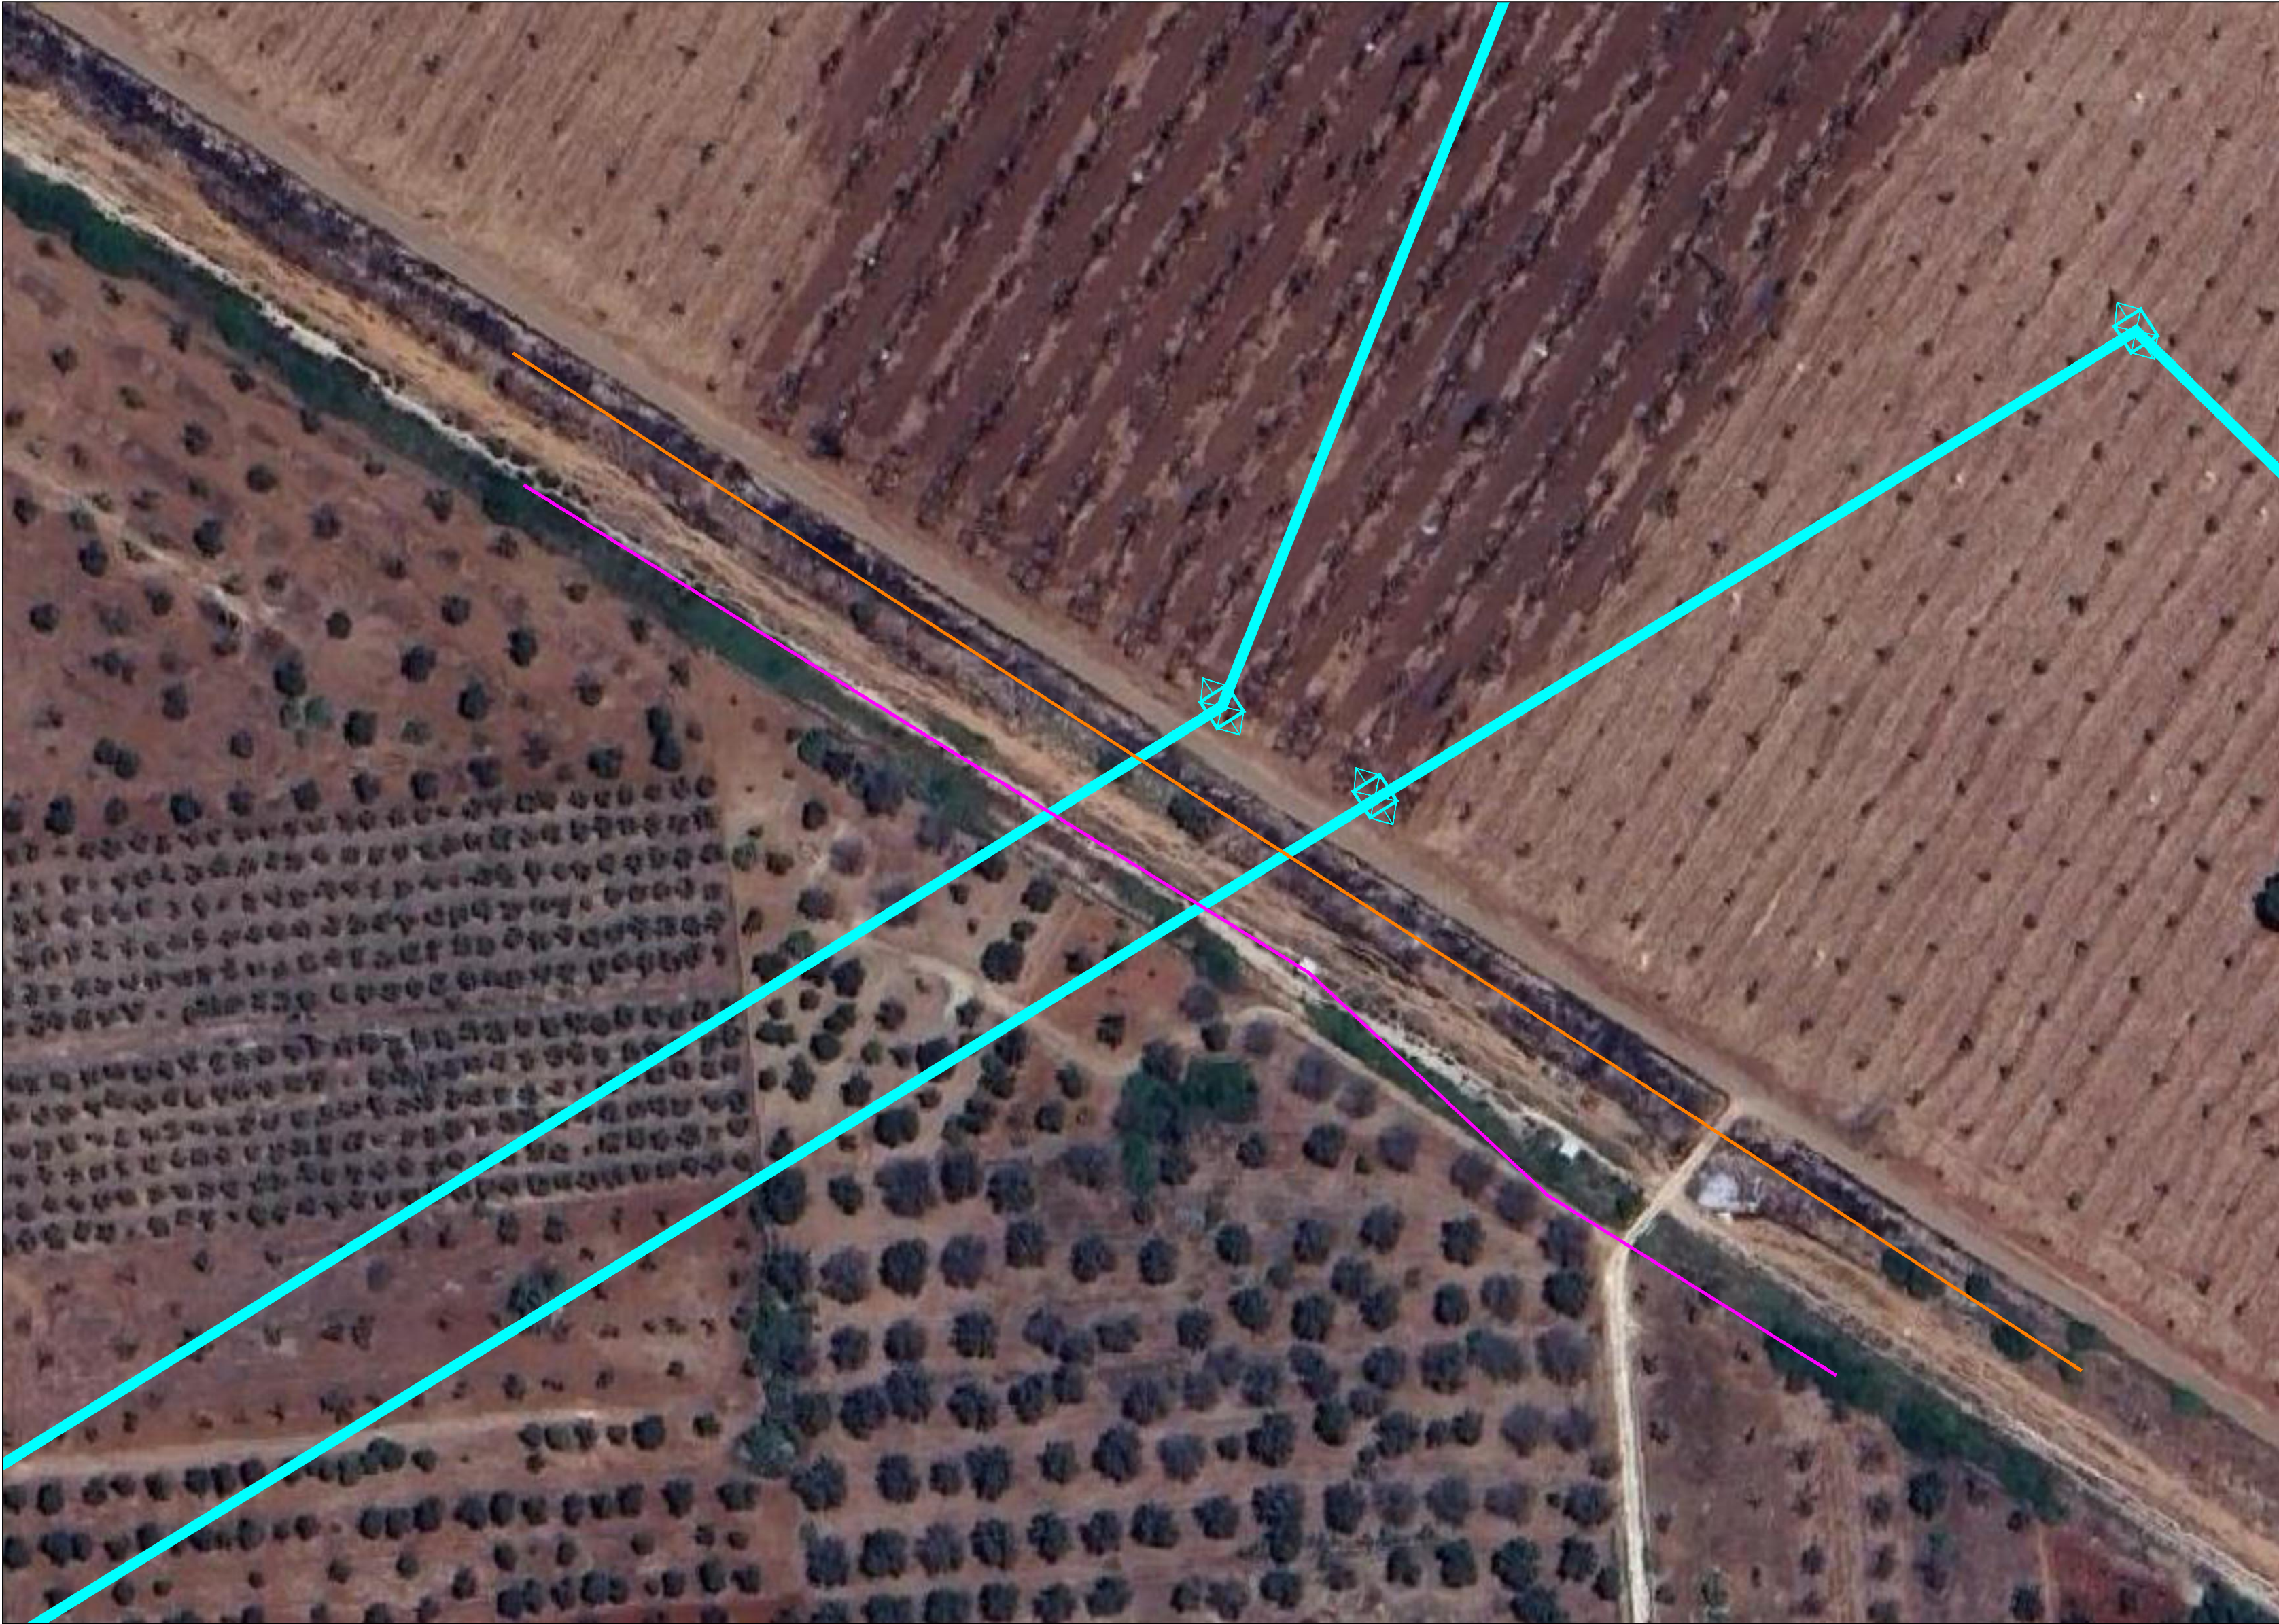

LEGENDA	
	Perimetro catastale
	Recinzione perimetrale di impianto
	Cabina di consegna
	Cavidotto di connessione 20 kV Cavo tripolare ad elica visibile di sezione 3x1x240 mm ² Al (tripla terna)
	Elettrodotto esistente 150 kV "San Pancrazio Salentino - Porto Cesareo"
	Raccordi 150 kV in progetto per la connessione della nuova SE "Torre Lapillo" in entra-esce sulla linea esistente 150 kV "San Pancrazio Salentino - Porto Cesareo"
	Nuova SE in progetto "Torre Lapillo"
	Nuova Cabina Primaria in progetto "Torre Lapillo"
	Condotte suburbane in acciaio o cemento armato gestite da Acquedotto Pugliese S.p.A.

REGIONE
PUGLIA

Provincia di Lecce

Comune di Veglie

Comune di Nardo

Proponente:
FLYNIS PV 47 S.r.l.
Via Capricorno, 12 - 20123 Milano - Italy
pec: flynispv47@ingemedia.it

Progetto Definitivo

Denominazione progetto:
REALIZZAZIONE IMPIANTO AGRIVOLTAICO "VEGLIE FEUDI" E RELATIVE OPERE CONNESSE
(Cabina Primaria 150/20 kV "Torre Lapillo", Stazione Elettrica a 150 kV e relativi raccordi)
Potenza nominale complessiva = 16.093,44 kWp

Stato:
COMUNI DI VEGLIE e NARDO' (LE)

Titolo relatorio:
Inquadramento delle interferenze tra le opere in progetto e le condotte idriche gestite da Acquedotto Pugliese S.p.A.

Elaborato n.: **TAV20** Scala: **varie**

Responsabile Coordinamento progetto:

Progettisti:
FLYREN
flyren@flyren.it

FLYREN Development S.r.l.
Lungo Po Antonio, 21 - 10123 Torino (TO)
tel. 011/5153375 - fax 011/5153348
email: project@flyren.it - pec: flyren@pec.flyren.it
C.F. 03045450015

REV.	REDAZIONE	CONTROLLI	APPROVAZIONE	DATA
00				18/11/2025
01				
02				
03				
04				
05				

PRIMA FIRMA
COMITENTE:

FLYNIS