fabbricato esistente

VISTA IN PIANTA
SCALA 1:250

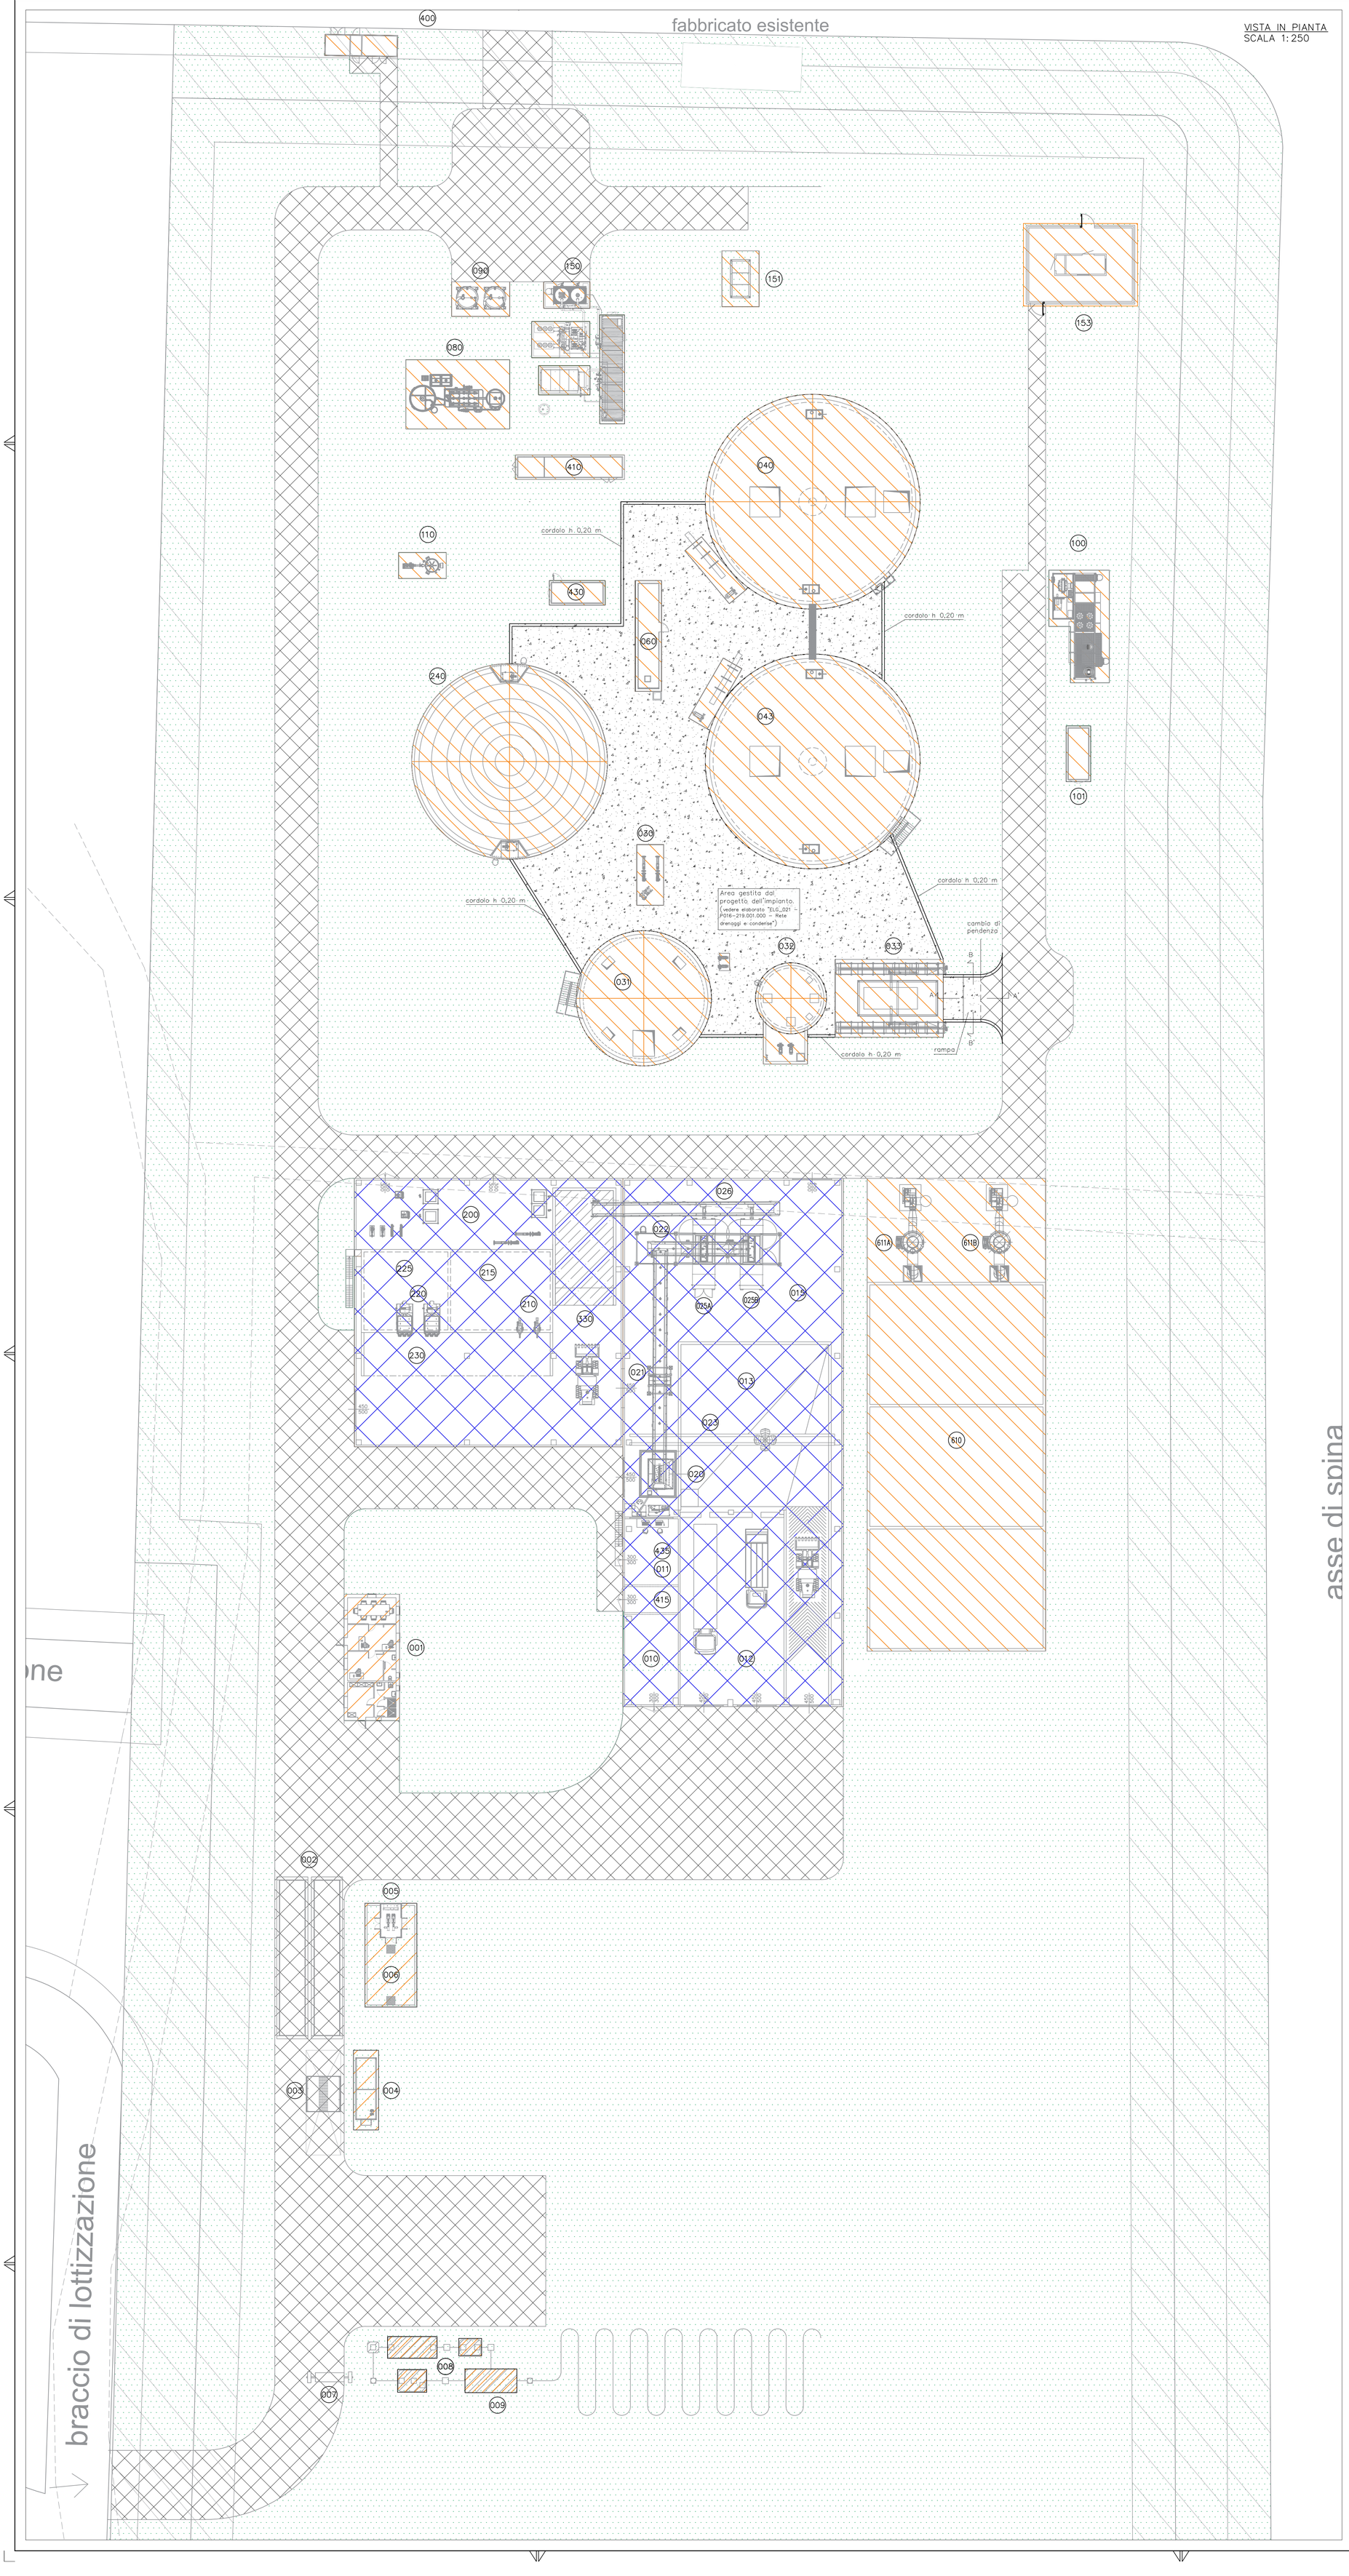

PLANIMETRIA GENERALE
SCALA 1:1500

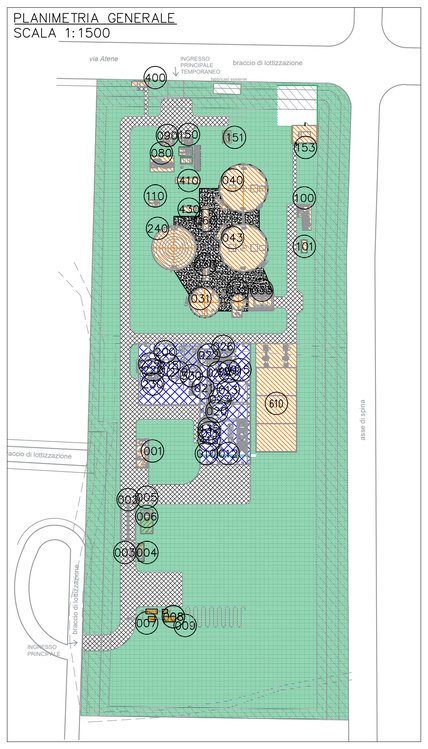

Vista in pianta
SCALE 1:500

Sezione A–A'
SCALE 1:50

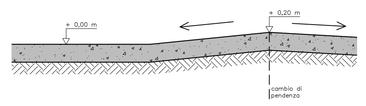

Sezione B–B'
SCALE 1:50

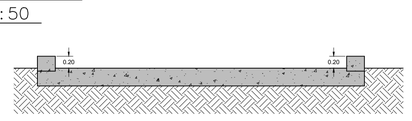

LEGENDA:

- AREA 1 – STRADE E PIAZZALI = 4.968 mq
- AREA 2 – AREE CEMENTATE = 1.217 mq
- AREA 3 – CAPANNONI = 2.513 mq
- AREA 4 – MANUFATTI DI PROCESSO = 3.768 mq
- AREA 5 – AREE PERMEABILI = 28.928 mq

COMUNE DI SOLETO
Provincia di Lecce

Impianto di digestione anaerobica per il trattamento di rifiuti speciali non pericolosi con produzione di biometano

Lotti di terreno A.S.I.: 143 - 145 - 148 - 149 - 159 - 160 - 161 - 209

Società proponente: FORENERGY S.R.L.S.

P016-217.001.000 - Aree scolanti

Spazio per visti ed approvazioni:

DATA	SCALA	CODICE FILE
dicembre 2025	1:250	ELG_019