

COMUNE DI GALATONE

-Provincia di Lecce-

Autorizzazione Integrata Ambientale relativa a una Discarica per rifiuti inerti e per rifiuti speciali non pericolosi (D.D. Prov. di Lecce n°522 del 16/03/2013 e s.m.i.)

Ubicazione: Discarica per rifiuti inerti e per rifiuti speciali non pericolosi- loc. "Vignali-Castellino"

Aggiornamento AIA ex art.29-novies c. 1 D.Lgs 152/2006 ss.m.m.ii.

TAV_AIA-16

STATO DI FATTO - PLANIMETRIA E SEZIONI

Scala: 1:200

Data: Agosto 2025

Aggiornamento non sostanziale AIA

Revisione: A

RISCONTRO CEN DEL 07/08/2025

NOTE:

Visio:

REF s.r.l.
Via B. Aquilino D'Angelo n.5
73029 Cavallino
C.F.P. Inc. 03511800751

ITECNICE
Ing. Damiano CALO'
Ing. Antonio RUCCOLIERO

LEGENDA

1

gruppo ingressi - carrabile e pedonale

2

piazzale di ingresso e viabilità interna

3

fabbricato esistente (ufficio accettazione, uc e servizi)

4

Area deposito materie prime

5

fossa "inhalff"

6

vasca raccolta a tenuta stagna - capacità utile mc 38

7

palo E.N.E.L.

8

arrivo E.N.E.L. - condatori

9

vasca raccolta acque di percolazione

10

Area Deposito temporaneo per omologa rifiuti

11

Linea di raccolta e drenaggio acque pluviali

12

Impianto di trattamento acque di prima pioggia

13

Impianto di trattamento acque di seconda pioggia

14

Deposito temporaneo rifiuti

15

Serbatoio gasolio

16

piazza di montaggio e servizio

17

recinzione in muratura

18

recinzione con pali in ferro zincato e rete metallica

19

quadro elettrico generale

20

pala h=6m, armata con proiettori da 400 W

21

elettropompa sommersa

22

centralina meteo

A

RAMPA PRINCIPALE

F

POZZETTO DI AGGOTTAMENTO IN HDPE

I

VASCA DI GRIGLIATURA, SEDIMENTAZIONE E PRESA CAMPIONAMENTO



L

TRINCEA DRENANTE


Ondata idraulica freatica di adossazione acque meteoriche - Rod Ø 300 mm

tubazione mobile - PEAD Ø 90 mm sollevamento pericoloso

Griglia raccolta acque meteoriche

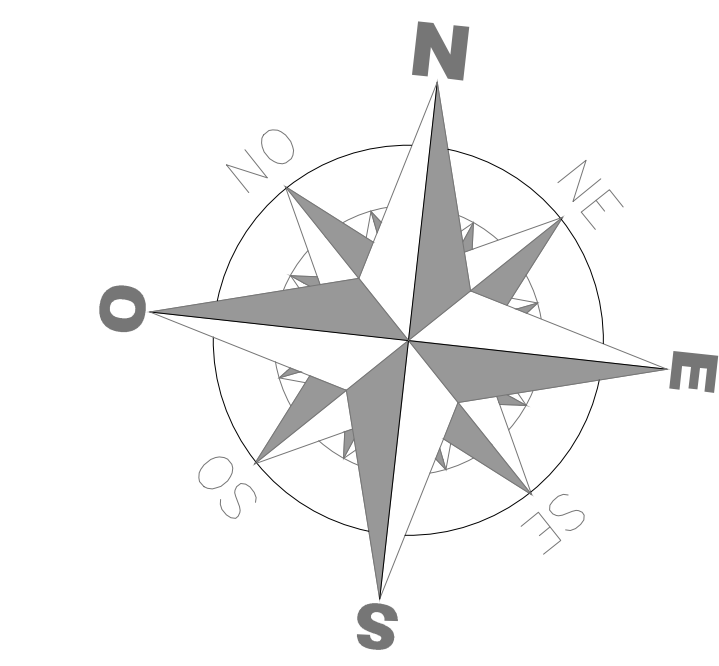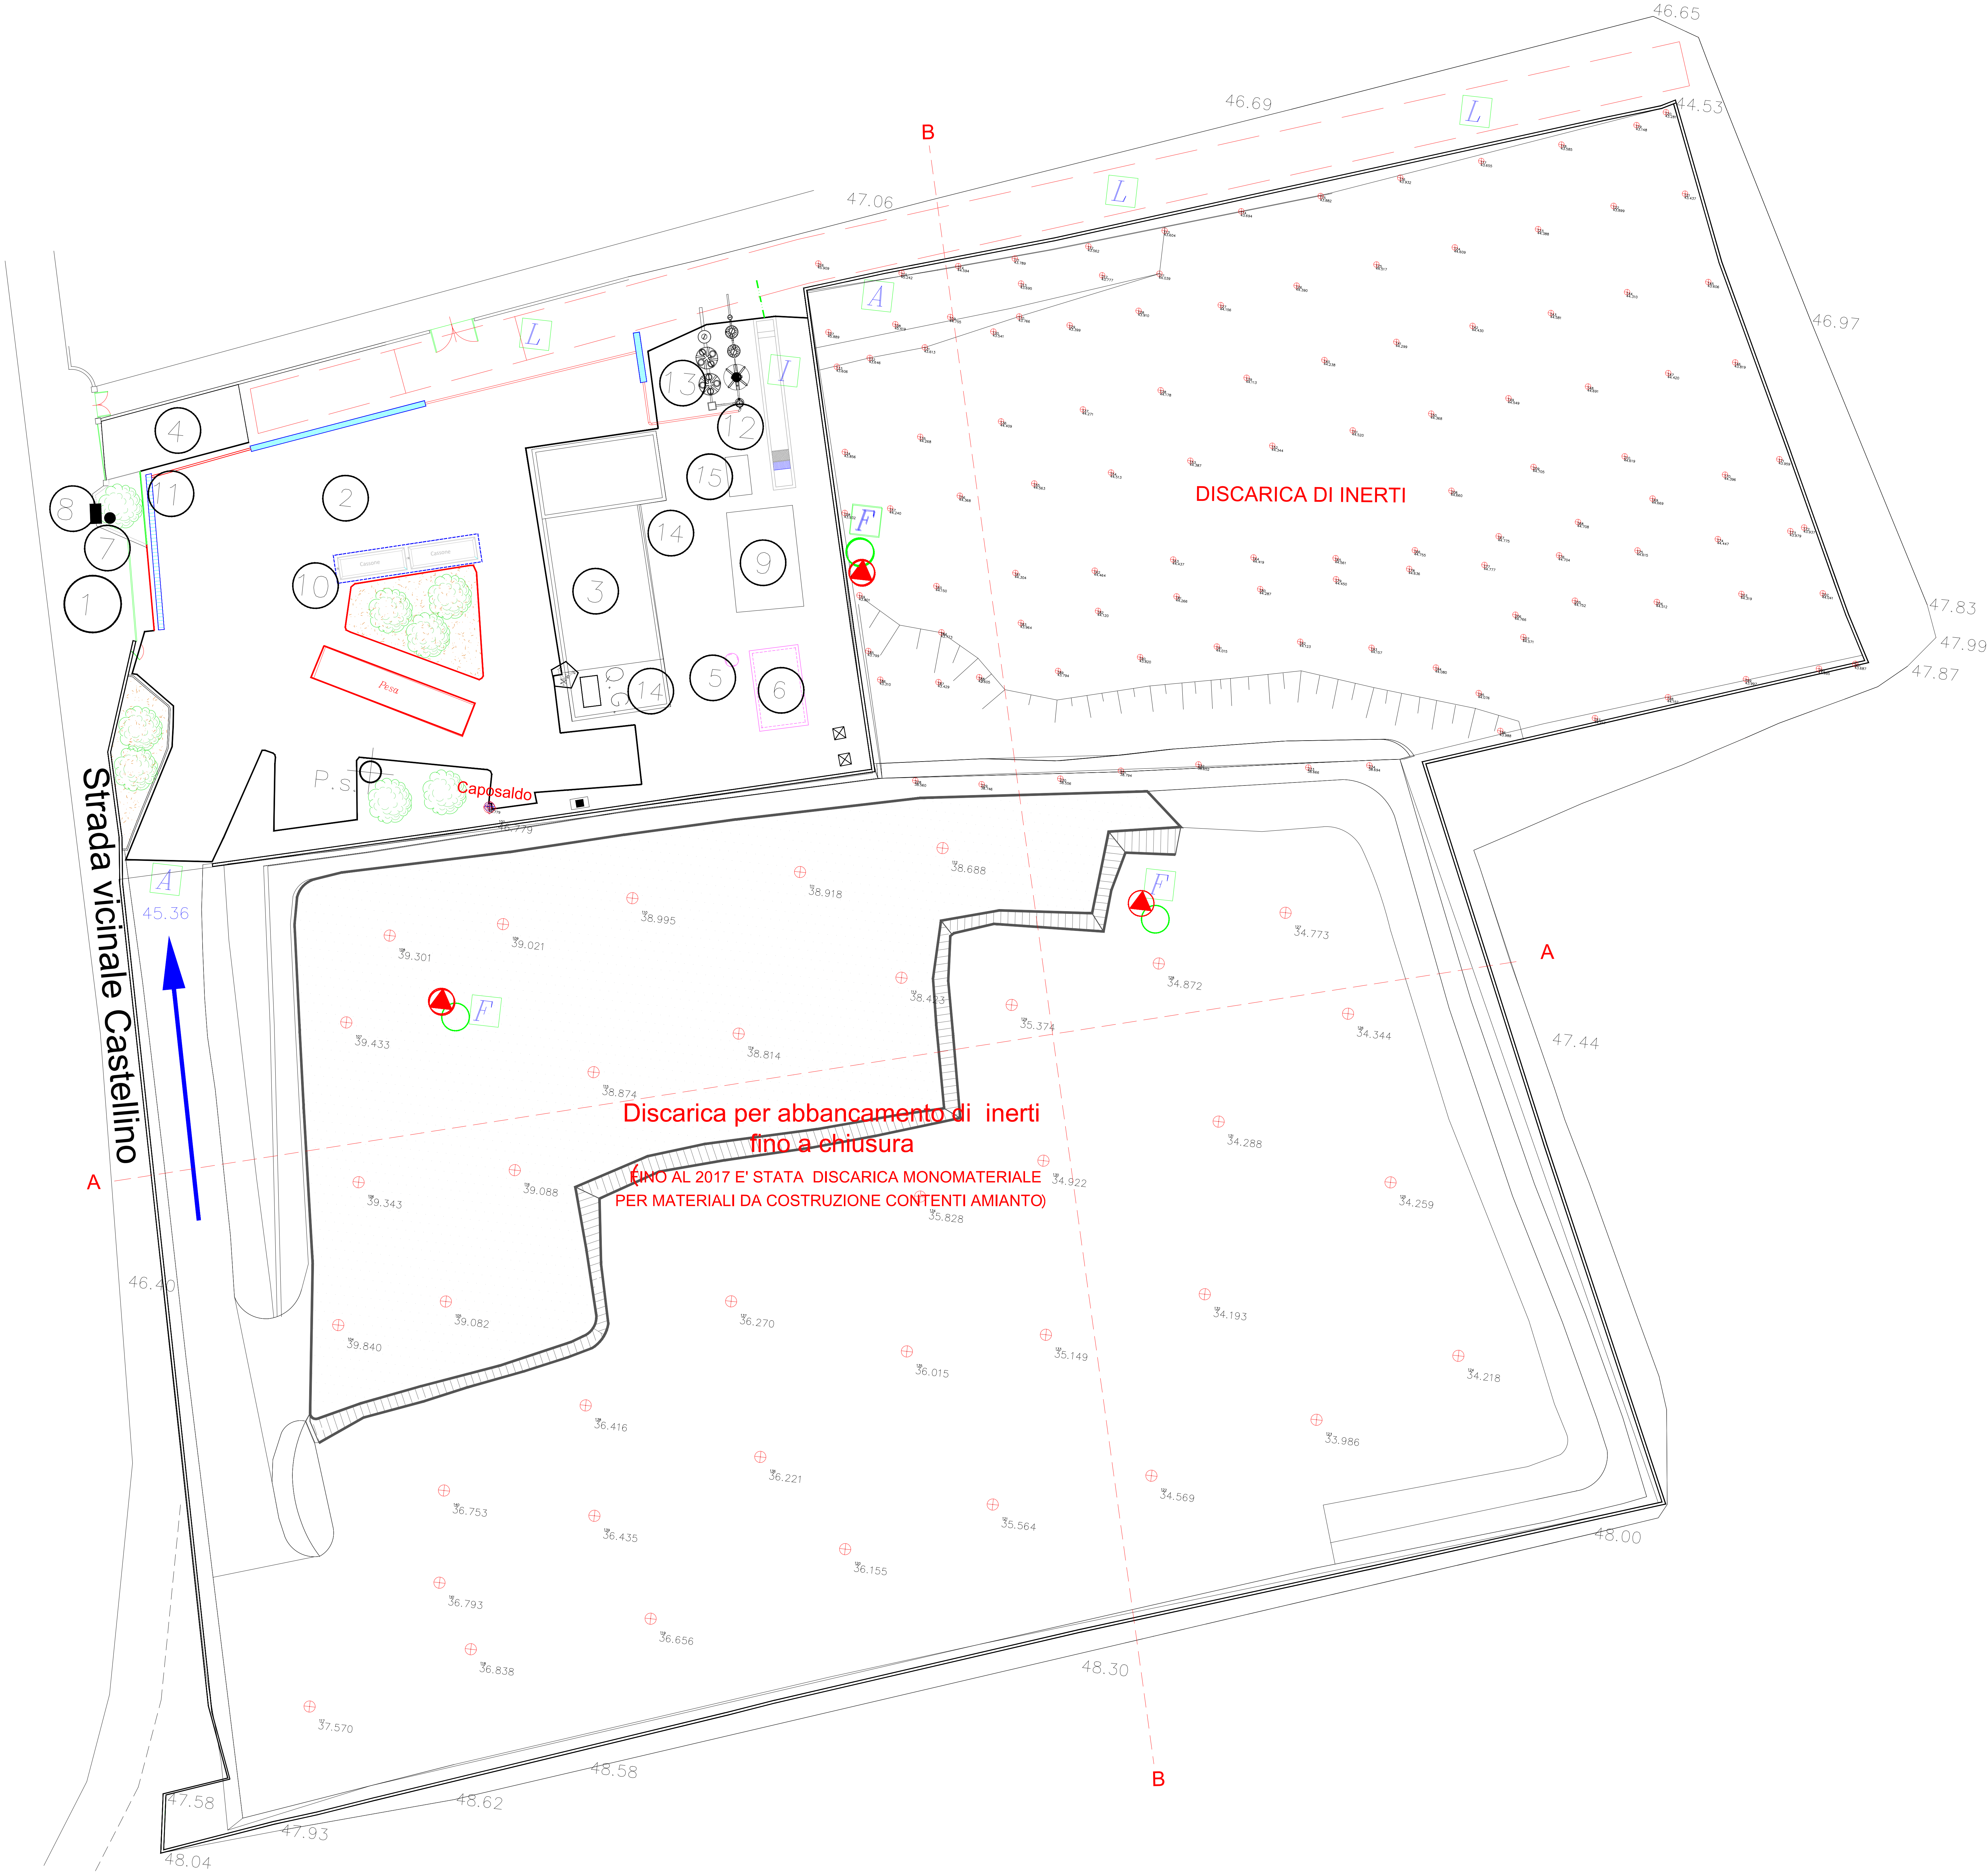

Sezione A-A' stato di fatto

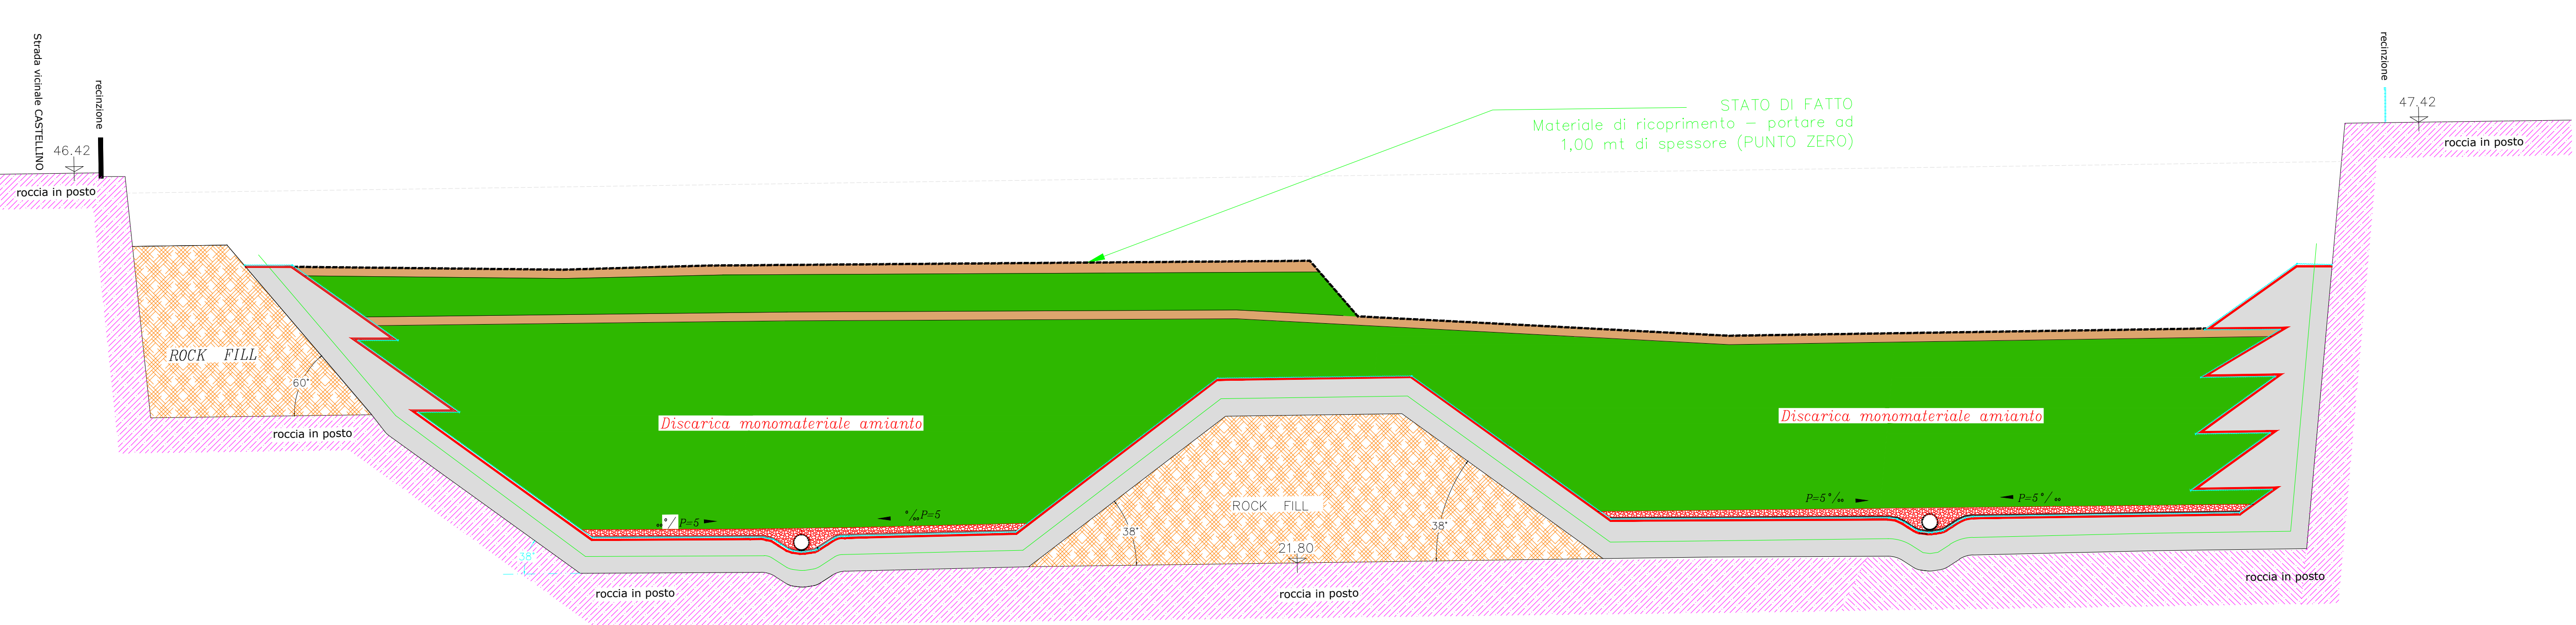

Sezione B-B' stato di fatto

