





PARTICOLARI COSTRUTTIVI IMPERMEABILIZZAZIONE DI FONDO, LATERALE E CAPPING
AUTORIZZATI - DISCARICA RIFIUTI NON PERICOLOSI

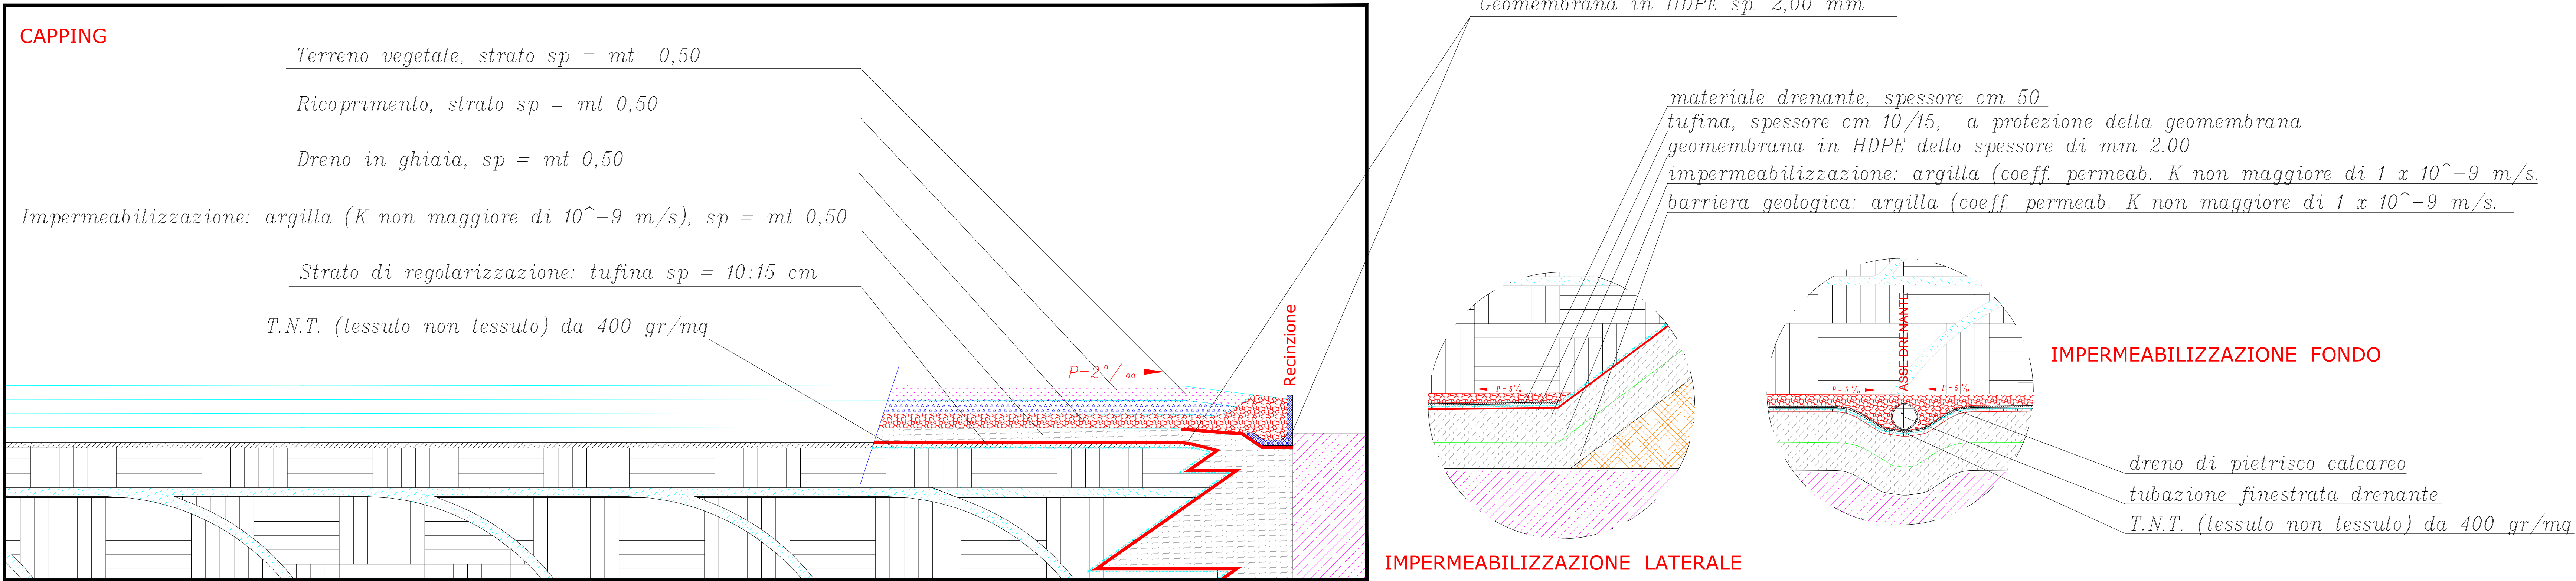


PARTICOLARI COSTRUTTIVI IMPERMEABILIZZAZIONE LATERALE E CAPPING
ADEGUATI ALL.1 - D.LGS. 36/2003 ss.mm.ii. - DISCARICA RIFIUTI NON PERICOLOSI

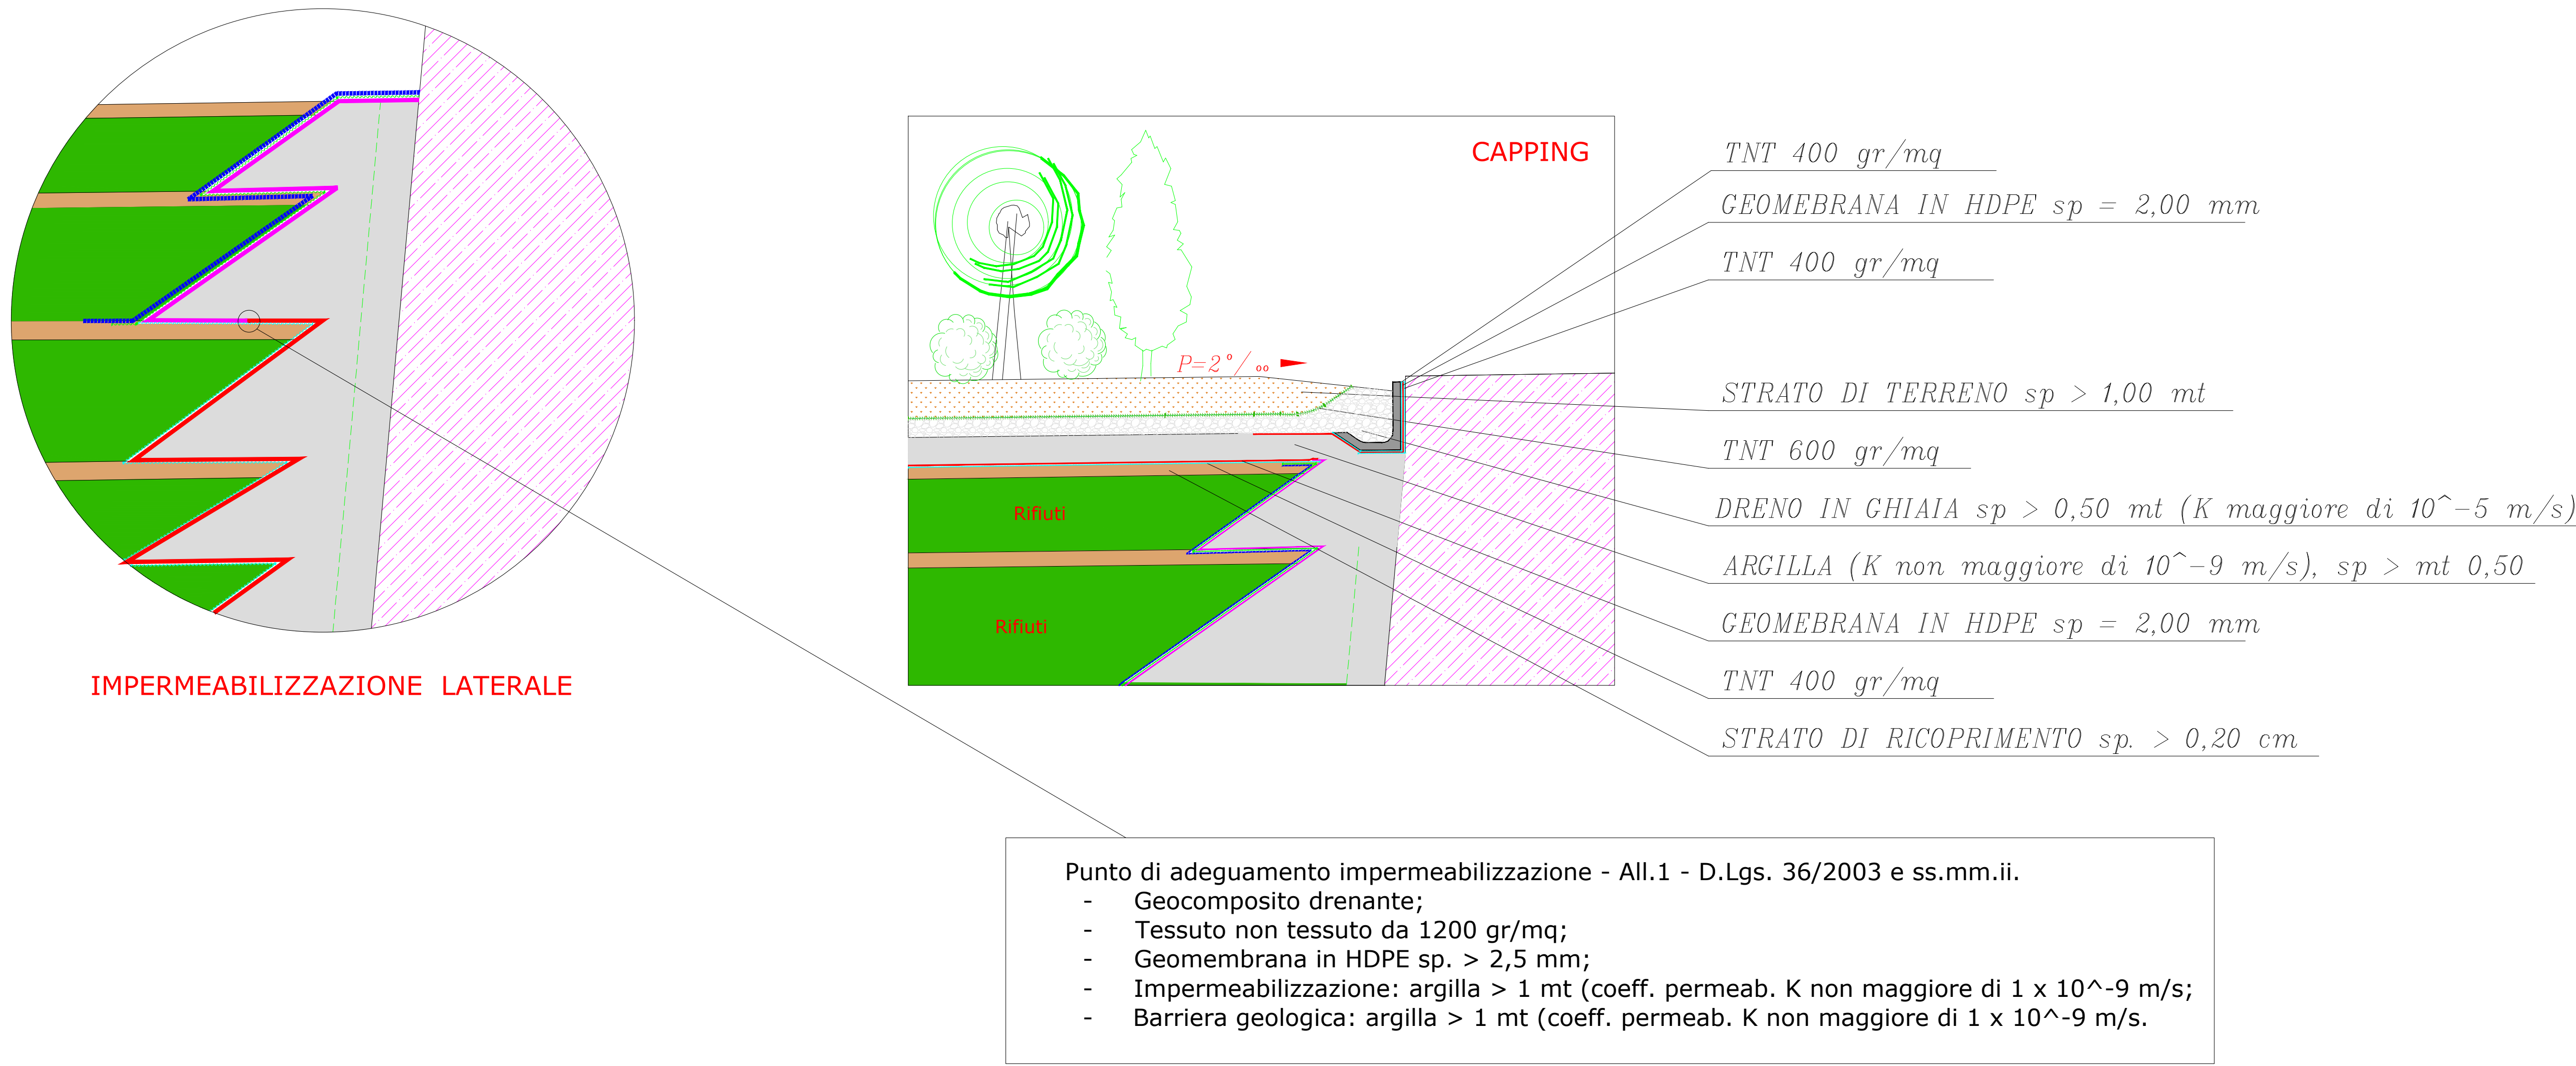



PARTICOLARI DESCRITTIVI SALDATURA HDPE ESISTENTE CON NUOVA DA 2,5 mm

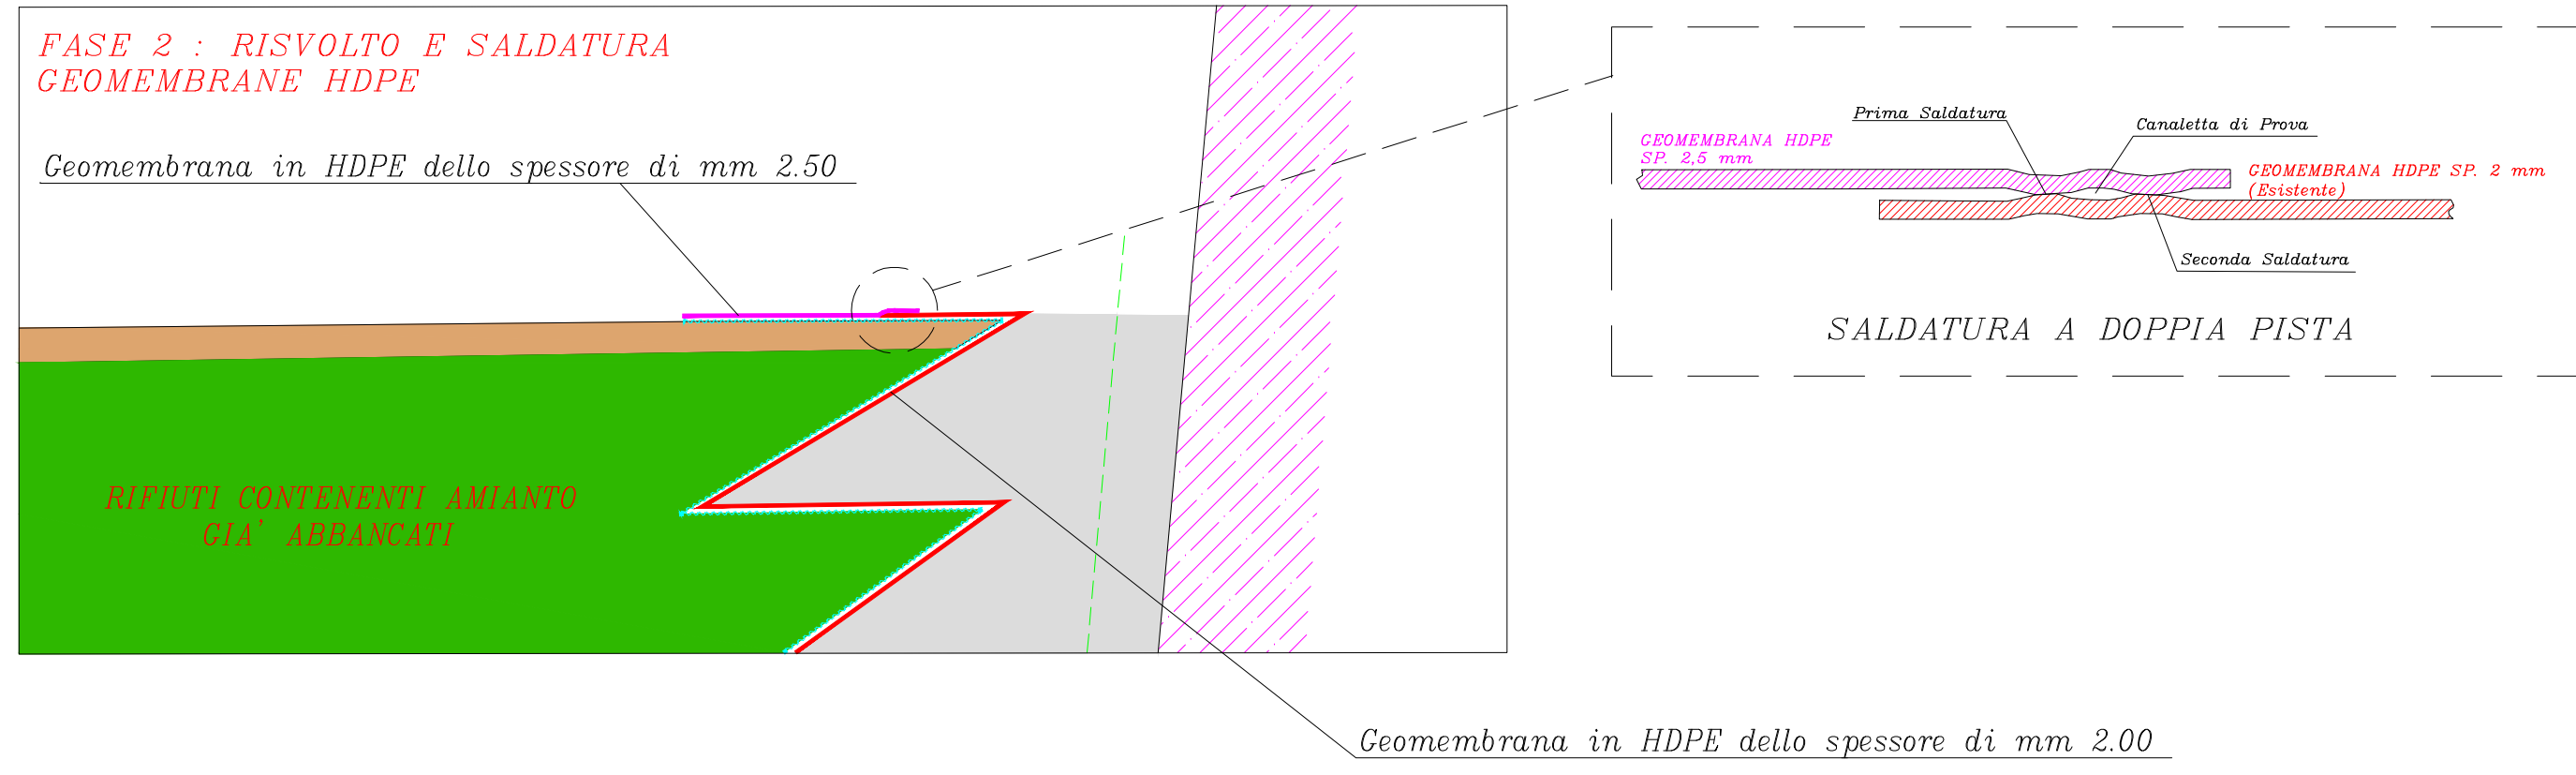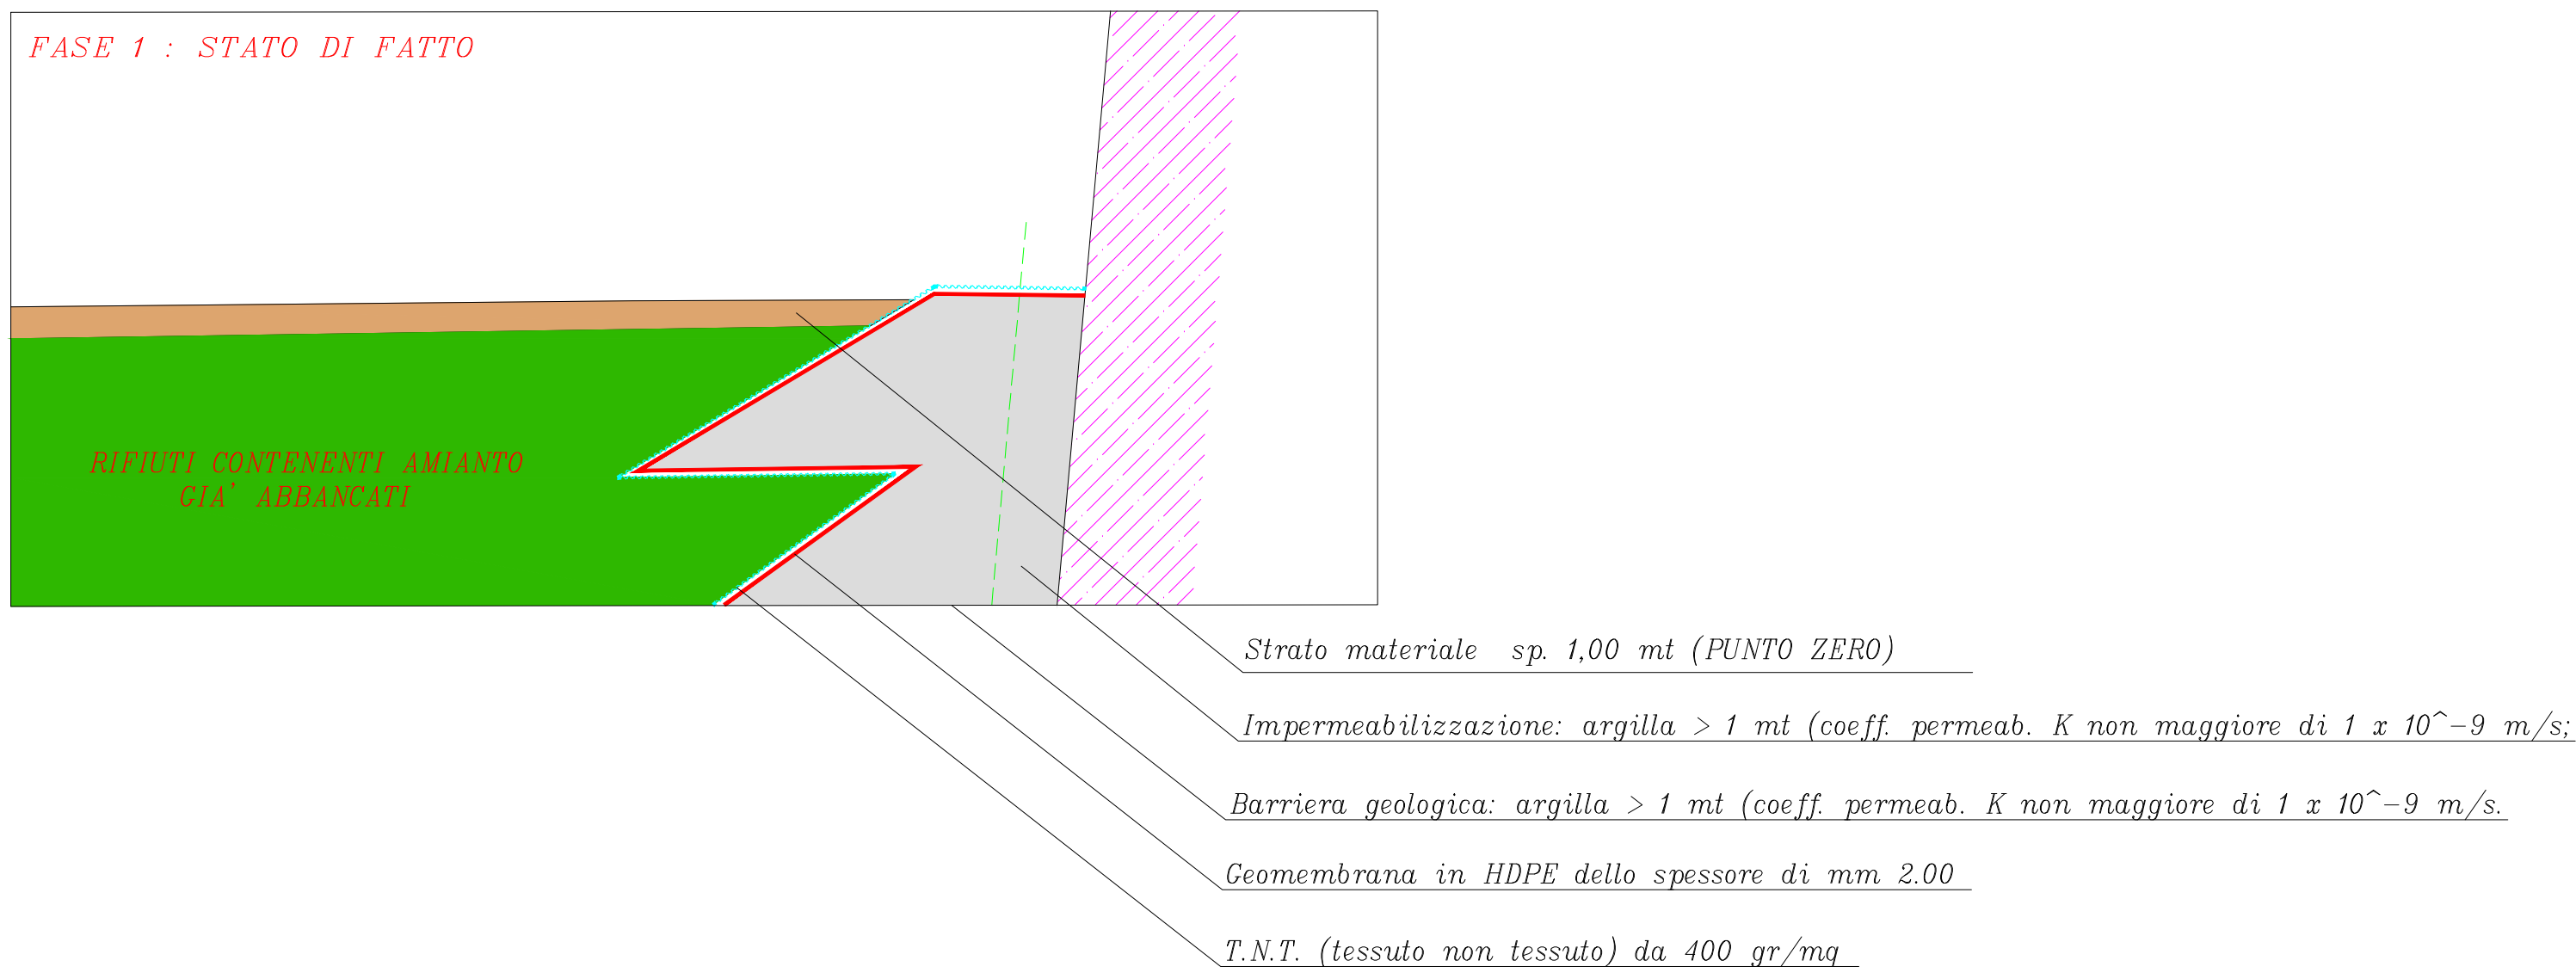

PARTICOLARI COSTRUTTIVI IMPERMEABILIZZAZIONE DI FONDO, LATERALE E CAPPING
AUTORIZZATI - DISCARICA RIFIUTI INERTI

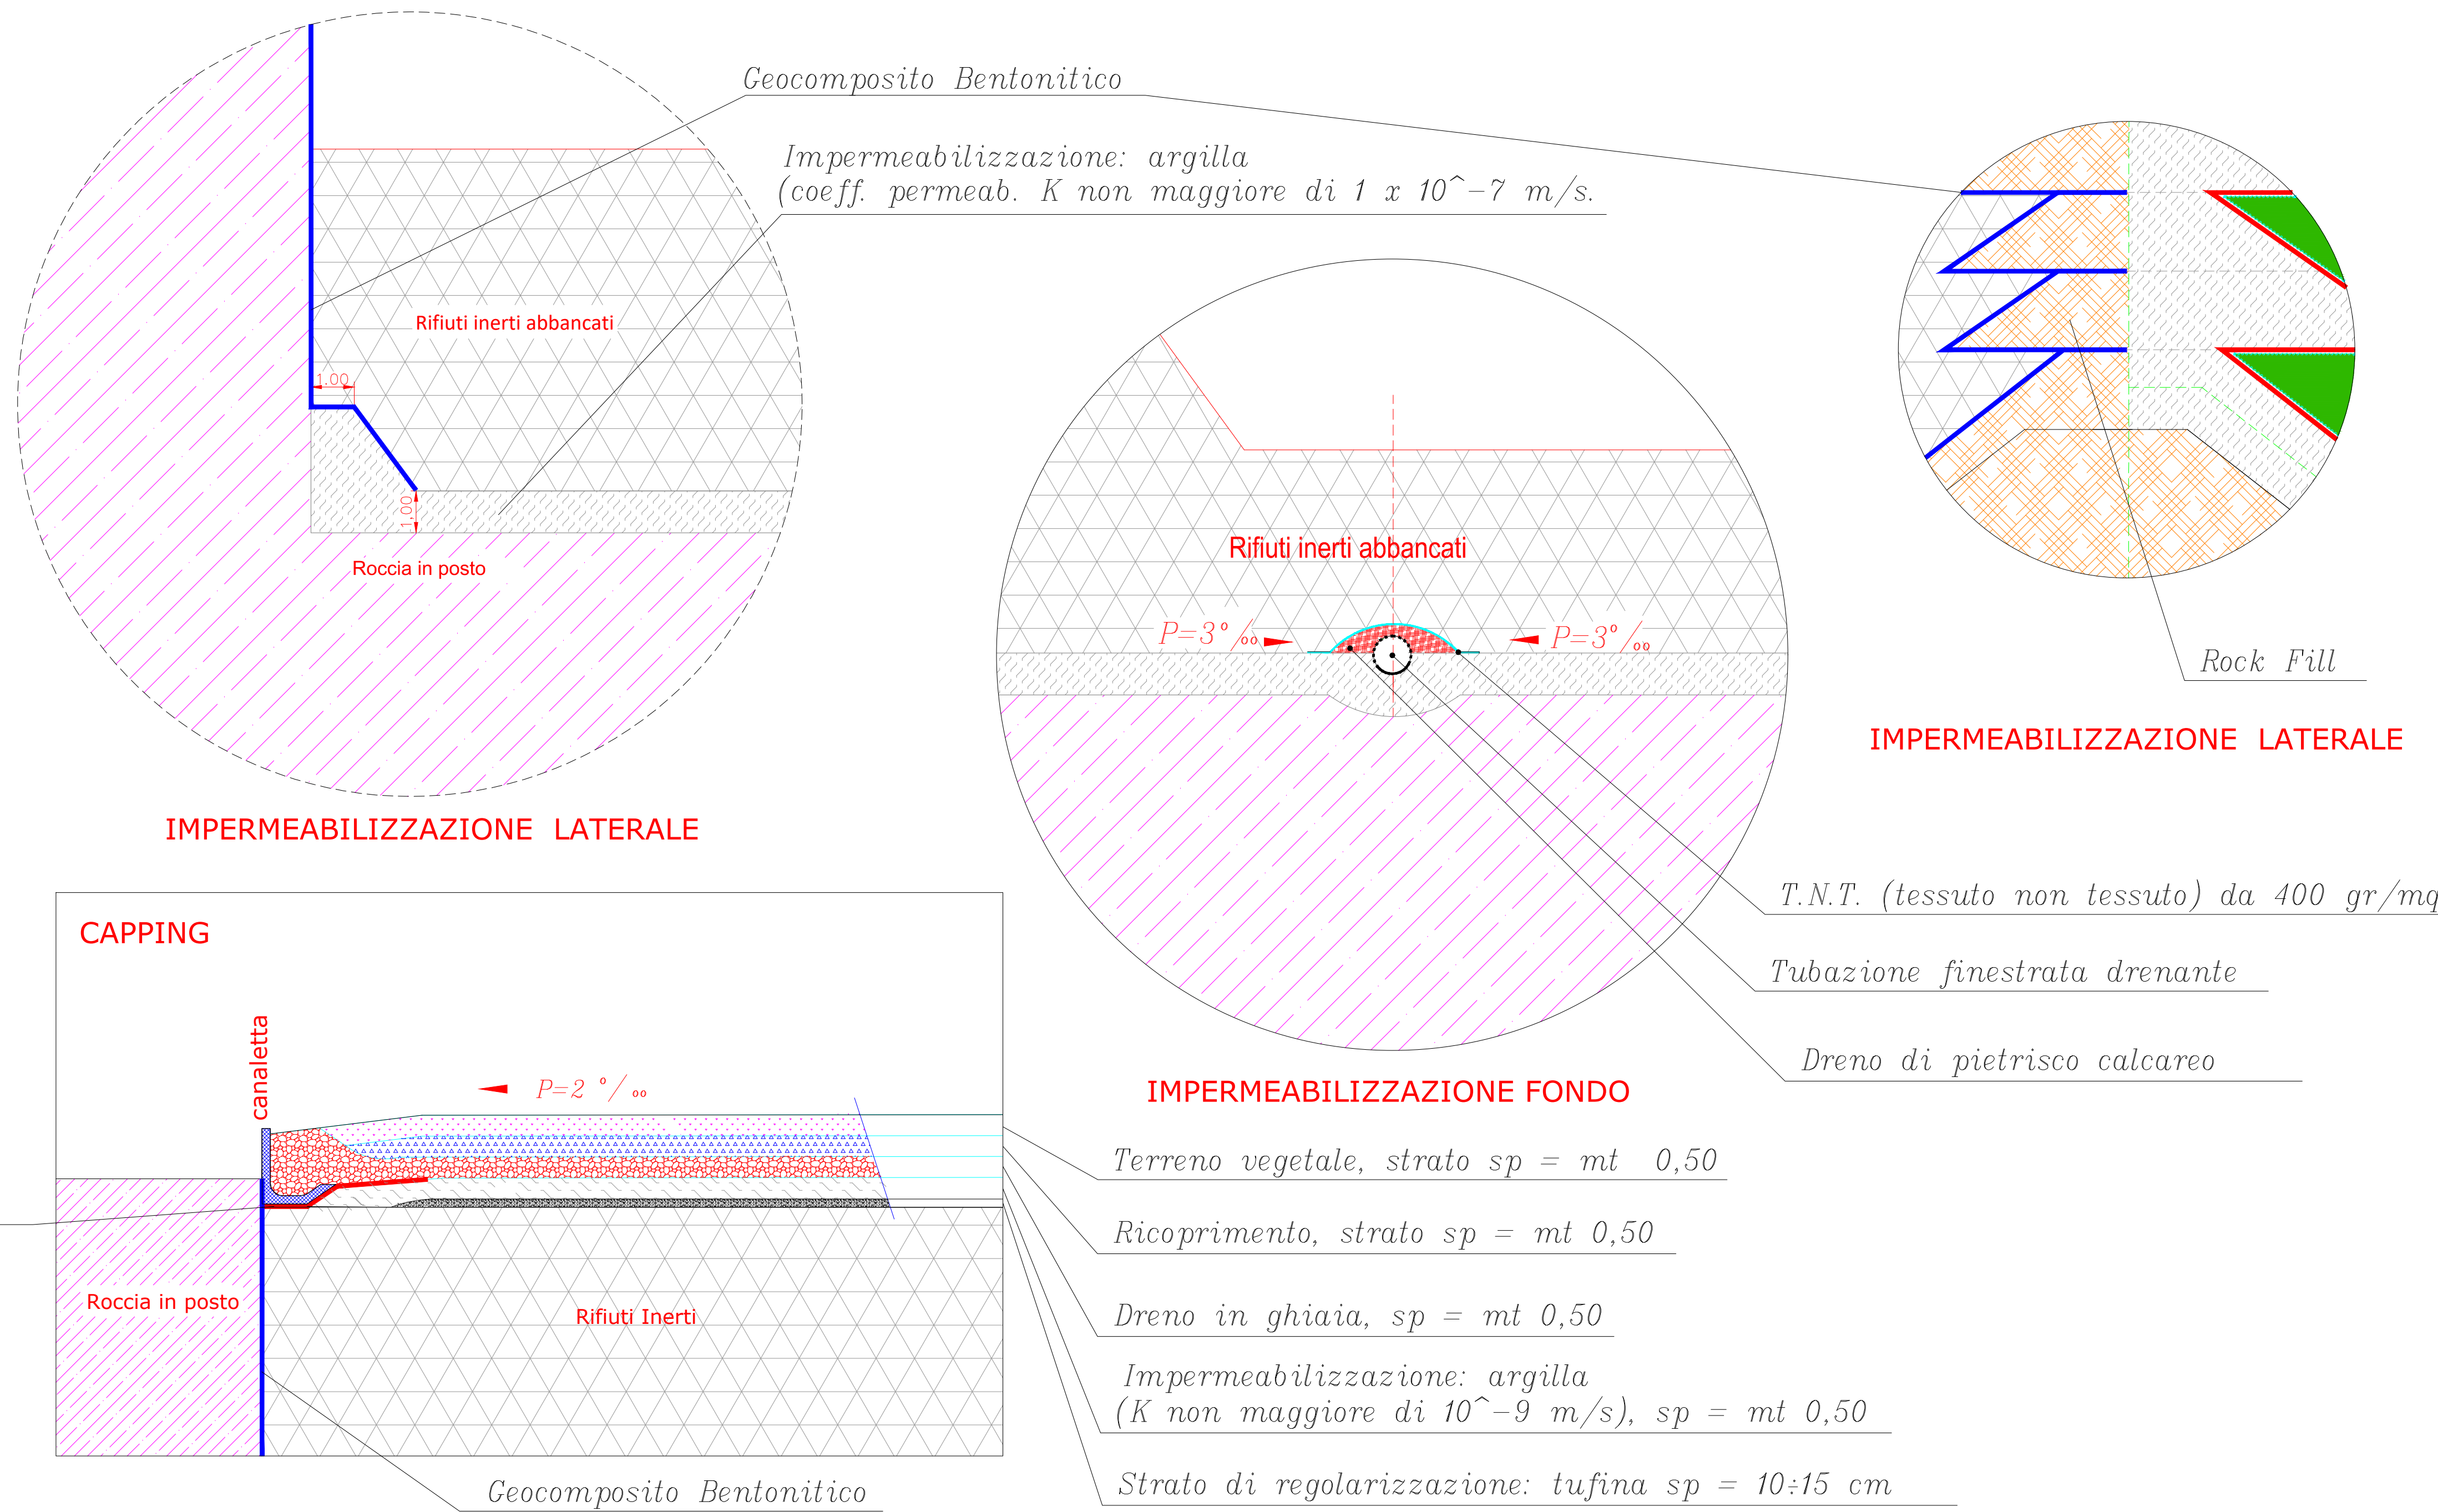

PARTICOLARI COSTRUTTIVI CAPPING
ADEGUATI ALL.1 - D.LGS. 36/2003 ss.mm.ii. - DISCARICA RIFIUTI INERTI

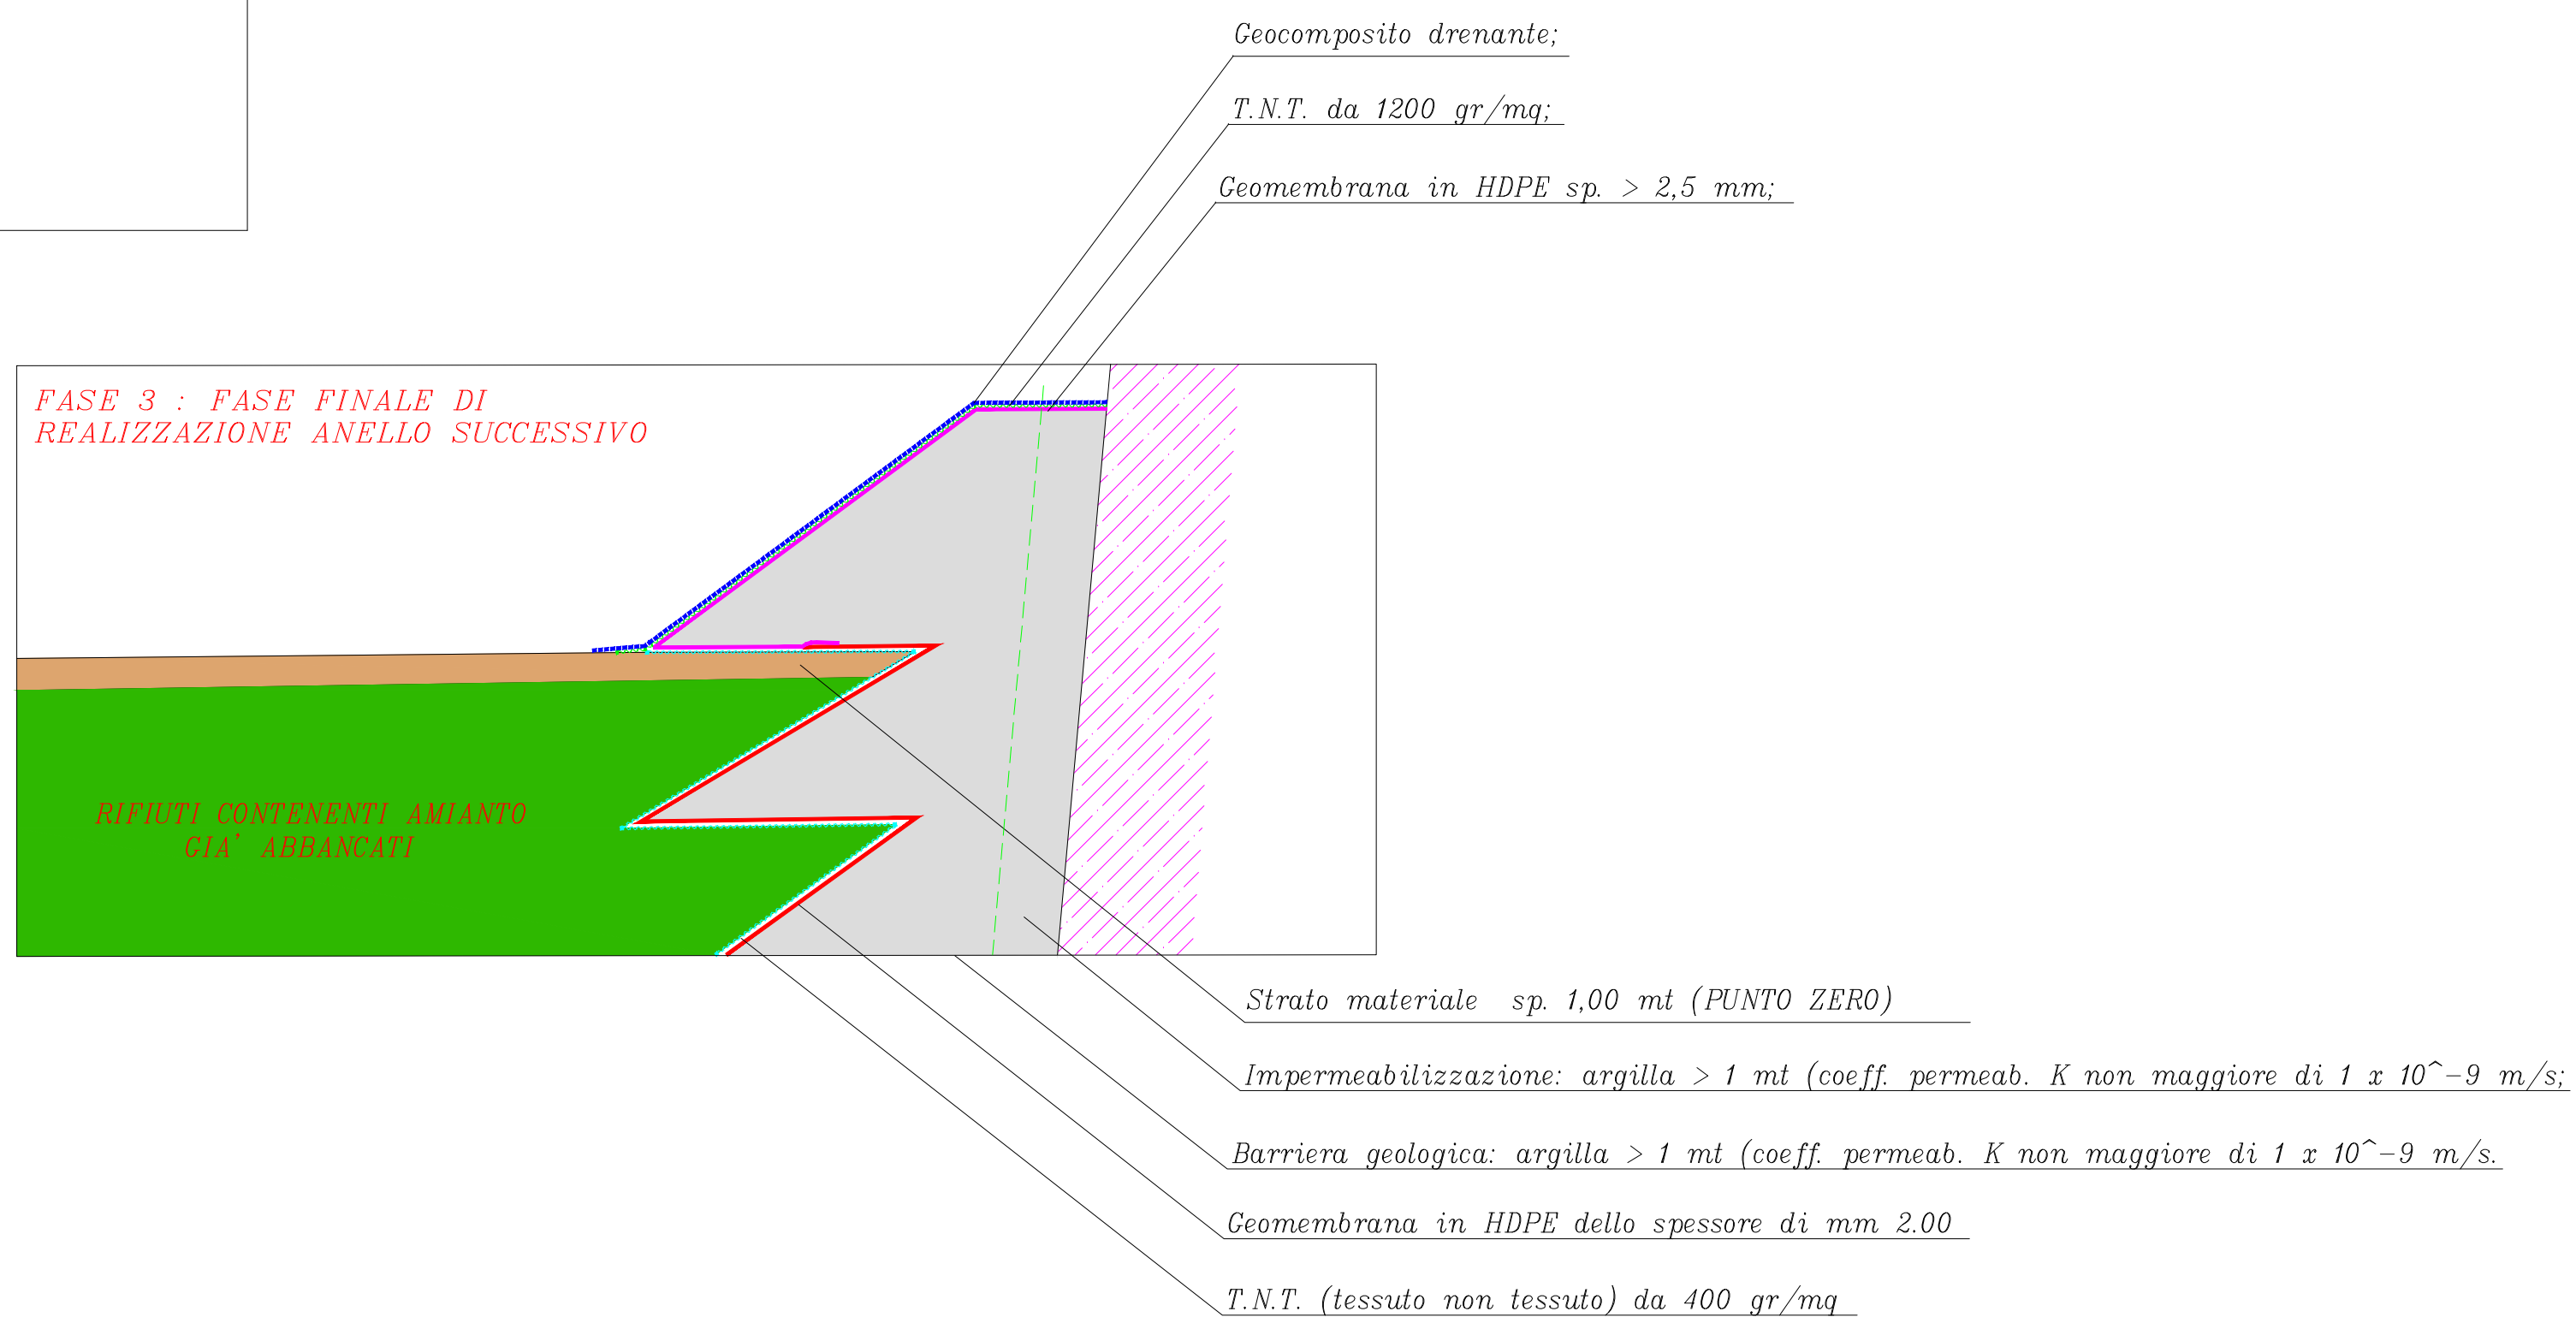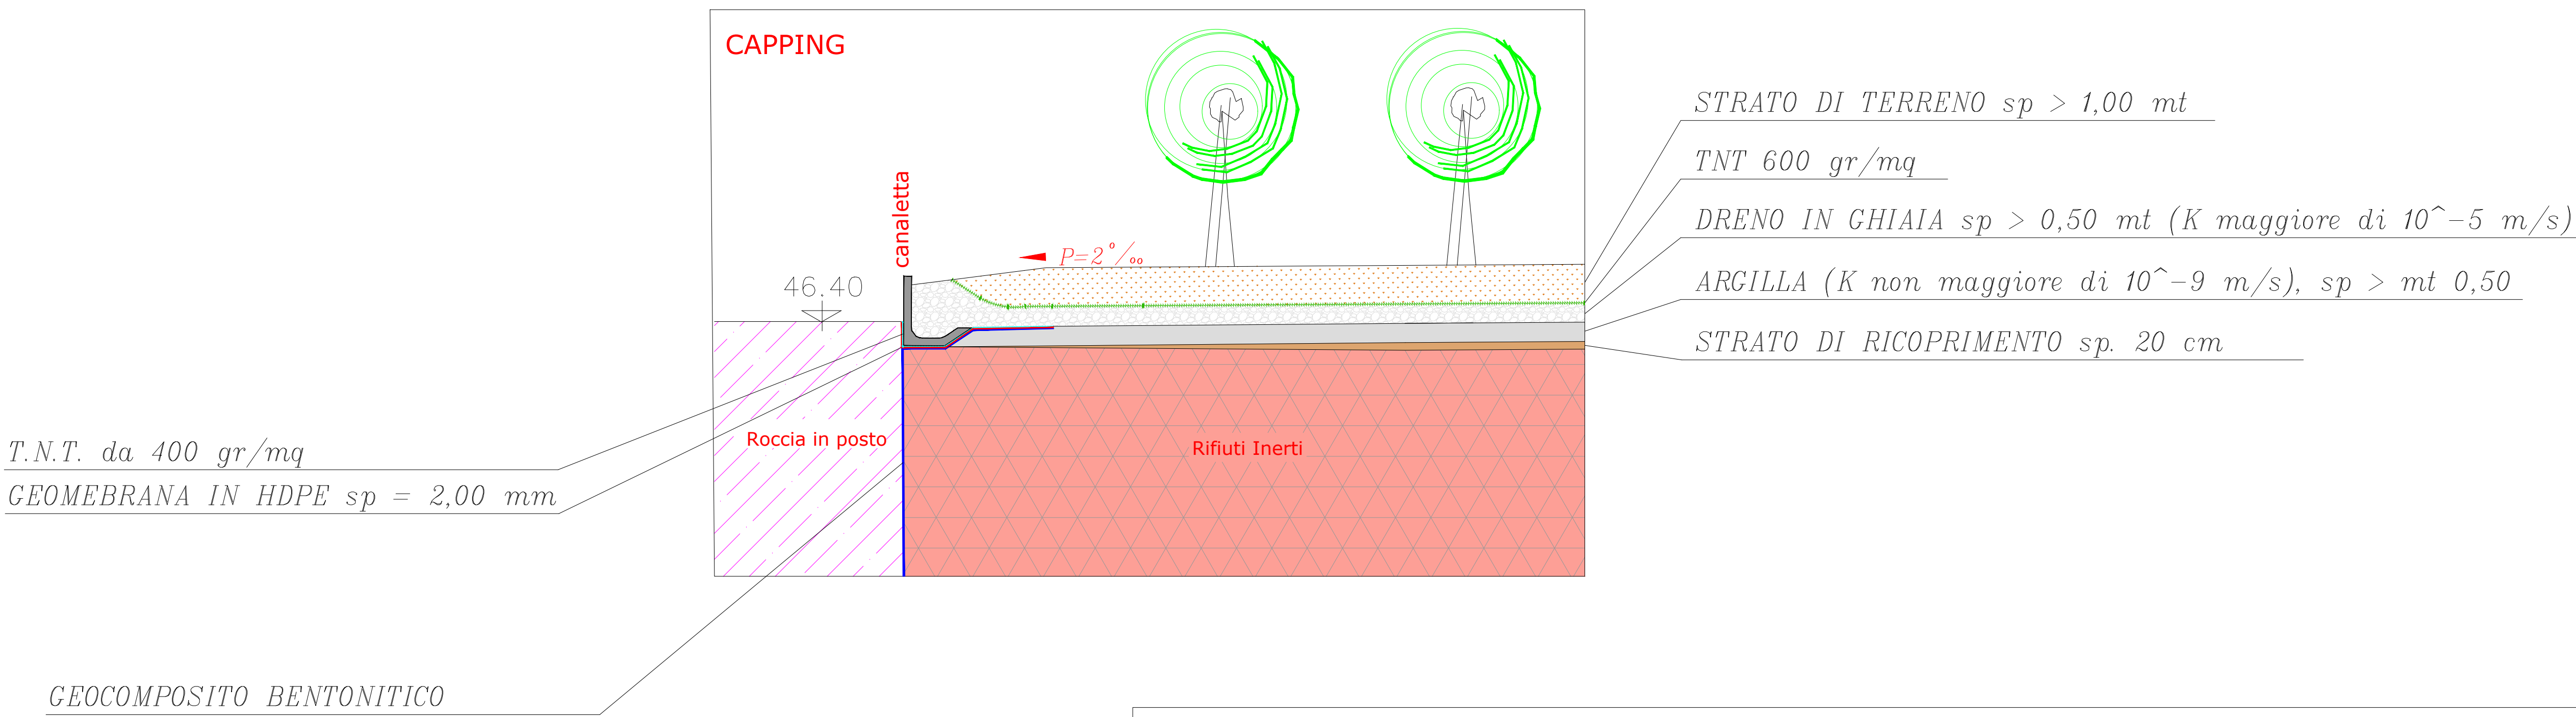

COMUNE DI GALATONE
-Provincia di Lecce-

Autorizzazione Integrata Ambientale relativa a una Discarica per rifiuti inerti e per rifiuti speciali non pericolosi (D.D. Prov. di Lecce n°522 del 16/03/2013 e s.m.i.)

Ubicazione: Discarica per rifiuti inerti e per rifiuti speciali non pericolosi- loc. "Vignali-Castellino"

Aggiornamento AIA
ex art.29-nonies c. 1
D. Lgs 152/2006 ss.mm.ii.
TAV_AIA-23
PARTICOLARI IMPERMEABILIZZAZIONE E
CAPPING ADEGUATI ALL.1 - D.LGS. 36/2003 ss.mm.ii.

Scala: 1:100

Data: Agosto 2025	Aggiornamento non sostanziale AIA Revisione : A	RISCONTRO CSR DEL 07/08/2025
RIE AIA 646/2013	MT/07 Particolari costruttivi	NOTE : aggiunti alla deposizione di cui al D. Lgs. 151/2009

Visto:

REI s.r.l.
Via B. Aquaviva D'Aragona n.5
72026 Cavallaro
C.F./P. Ita: 03511800751

1 TECNICO:
Ing. Daniele CALO'
Ing. Antonio RUCCILLERI