



REGIONE
PUGLIA



Provincia di Lecce



Comune di Nardò

Committente:

SUNCO SUN YELLOW SRL

Via Cappuccio, 12 - 20123 Milano - Italy
pec: suncosunyellowsr@legalmail.it

SUNCO.
CAPITAL

PROGETTO DEFINITIVO

Denominazione progetto:

REALIZZAZIONE IMPIANTO AGRIVOLTAICO "MASSERIA SCIANNE"

Potenza nominale complessiva = 30.722,4 kWp

Sito in:


COMUNE DI NARDO' (LE)

Titolo elaborato:

Piano preliminare di utilizzo terre e rocce da scavo Adeguamento progettuale cavidotto di connessione

Elaborato T-PPUA

Scala -

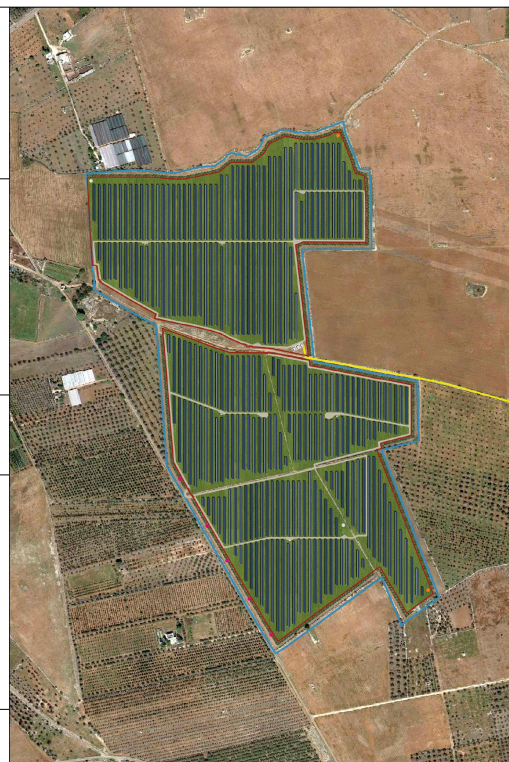

Responsabile Coordinamento progetto : dott.ssa agr. Eliana Santoro

Progettisti :



FLYREN
THE CULTURE OF CLEAN ENERGY

Collaboratori :

Flyren Development S.r.l.
Lungo Po Antonelli, 21 - 10153 Torino (TO)
tel: 011/ 8123575 - fax: 011/ 8127528
email: info@flyren.eu
web: www.flyren.eu
C.F. / P. IVA n. 12062400010

REV.:	REDAZIONE:	CONTROLLO:	APPROVAZIONE :	DATA:
00	dott. geol. Alessandro Biglia	dott. geol. Alessandro Biglia	dott. geol. Alessandro Biglia	20/11/2025
01				
02				
03				
04				
05				

FIRMA/TIMBRO
COMMITTENTE:

SUNCO.
CAPITAL



FLYREN
THE CULTURE OF CLEAN ENERGY

Flyren Development S.r.l.
Lungo Po Antonelli, 21 - 10153 Torino (TO)
tel: 011/ 8123575 - fax: 011/ 8127528
email: info@flyren.eu
web: www.flyren.eu
C.F. / P. IVA n. 12062400010

IMPIANTO AGRIVOLTAICO "MASSERIA SCIANNE"				
T-PPUA	Piano preliminare di utilizzo terre e rocce da scavo - Adeguamento prog. cavidotto di connessione	rev 00	Data 20.11.2025	Pagina 1 di 30

SOMMARIO

1. PREMESSA	2
2. NORMATIVA DI RIFERIMENTO	4
2.1. RIUTILIZZO DEL MATERIALE DA SCAVO ALL'INTERNO DEL SITO DI PRODUZIONE	5
2.2. REGIME DEI RIFIUTI	6
3. INQUADRAMENTO AMBIENTALE DEL SITO	7
3.1. INQUADRAMENTO GEOGRAFICO	7
3.2. INQUADRAMENTO GEOMORFOLOGICO E GEOLOGICO	8
3.3. INQUADRAMENTO IDROGEOLOGICO E IDROLOGICO	9
4. RISCHIO POTENZIALE INQUINAMENTO	11
5. DESCRIZIONE DELLE OPERE DA REALIZZARE	12
5.1. MODULI FOTOVOLTAICI	14
5.2. STRUTTURE DI SUPPORTO DEI MODULI FOTOVOLTAICI	14
5.3. CONVERTITORI CC/CA (INVERTER)	15
5.4. CABINE DI TRASFORMAZIONE	16
5.5. AREA DI TRASFORMAZIONE AT/MT	16
5.6. CABINA MT	17
5.7. TRASFORMATORE MT/AT	18
5.8. CABINA AT DI SMISTAMENTO	18
5.9. IMPIANTO DI MESSA A TERRA	19
5.10. ESECUZIONE DEGLI SCAVI PER LA POSA DEI CAVIDOTTI NELLE AREE DI IMPIANTO	19
5.11. VIABILITÀ INTERNA ALL'AREA DI IMPIANTO	20
5.12. RECINZIONE PERIMETRALE	21
5.13. IMPIANTI DI SERVIZIO	21
6. IL PIANO DI CARATTERIZZAZIONE	23
6.1. PROPOSTA DEL PIANO DI CAMPIONAMENTO	25
6.2. CONTROLLO PARAMETRI	26
7. REGIME DEI RIFIUTI	27
8. DEPOSITO TEMPORANEO	28
9. MOVIMENTAZIONE TERRE E ROCCE DA SCAVO NELLE AREE DI IMPIANTO E CAVIDOTTO DI CONNESSIONE, VOLUMETRIE PREVISTE E MODALITÀ DI RIUTILIZZO IN SITO	29

ALLEGATI:
 PLANIMETRIA GENERALE PUNTI DI CAMPIONAMENTO
 PLANIMETRIA PUNTI DI CAMPIONAMENTO IN CORRISPONDENZA DELL'IMPIANTO

IMPIANTO AGRIVOLTAICO "MASSERIA SCIANNE"				
T-PPUA	Piano preliminare di utilizzo terre e rocce da scavo - Adeguamento prog. cavidotto di connessione	rev 00	Data 20.11.2025	Pagina 2 di 30

1. PREMESSA

Il presente studio rappresenta il "PIANO PRELIMINARE DI UTILIZZO" del terreno che sarà movimentato nell'ambito dell'installazione di un impianto agrivoltaico in progetto su terreni agricoli situati nel Comune di Nardò (LE).

Lo studio, effettuato su incarico dalla Società Flyren Development S.r.l., in rappresentanza di SUNCO SUN YELLOW S.r.l., è realizzato in ottemperanza al Decreto Legislativo 152/2006 e s.m.i. ed al Decreto del Presidente Repubblica n. 120 del 13 giugno 2017.

In particolare, la gestione delle terre e rocce provenienti dagli scavi necessari per la realizzazione dell'opera, è disciplinata dal D.P.R. 120/2017 " Regolamento recante la disciplina semplificata della gestione delle terre e rocce da scavo" e, nel dettaglio dall'art. 24 "Utilizzo nel sito di produzione delle terre e rocce escluse dalla disciplina rifiuti", il quale prescrive per le opere sottoposte a Valutazione di Impatto Ambientale la redazione del Piano Preliminare di Utilizzo.

Tale opera ricade, come meglio descritto nel seguito, nelle specifiche di un'opera di grandi dimensioni (materiale movimentato maggiore di 6.000 m³) sottoposta a VIA, in cui si prevede, per quanto possibile, il riutilizzo del materiale scavato nello stesso sito di produzione, al netto di modeste eccedenze e/o di rinvenimento di materiali considerati inidonei al riutilizzo.

L'impianto afferisce a un punto di connessione alla rete elettrica AT a 36 kV del Gestore di Rete Terna e immetterà energia elettrica in rete attraverso il punto di connessione di cui alla STMG di Terna, avente codice di rintracciabilità 202300584.

La soluzione tecnica di connessione sopra indicata (STMG) prevede l'allaccio alla rete di Terna tramite una connessione in antenna a una nuova Stazione Elettrica da inserire in entra-esce alla linea a 380 kV "Erchie 380 – Galatina 380".

L'impianto sarà di tipo Grid-Connected e l'energia elettrica prodotta sarà integralmente ceduta alla rete al netto degli utilizzi previsti per gli autoconsumi di centrale.

Il Piano di Utilizzo, qui preliminare, verrà aggiornato in sede di progettazione esecutiva, quando sarà finalizzato l'ambito di intervento sulla base delle possibili ottimizzazioni, e saranno, quindi, disponibili sia i volumi effettivi da movimentare nonché la caratterizzazione dei terreni e le tempistiche di avvio dei lavori.

IMPIANTO AGRIVOLTAICO "MASSERIA SCIANNE"				
T-PPUA	Piano preliminare di utilizzo terre e rocce da scavo - Adeguamento prog. cavidotto di connessione	rev 00	Data 20.11.2025	Pagina 3 di 30

Con nota acquisita al prot. MASE/62452 del 03/04/2024 perfezionata con nota acquisita al prot. MASE/76759 del 24/04/2024, la Società SUNCO SUN YELLOW S.r.l. ha presentato, ai sensi dell'art. 23 del D.lgs. n. 152/2006, istanza per la pronuncia di compatibilità ambientale del "Progetto di un impianto agrivoltaico denominato "Impianto agrivoltaico Masseria Scianne", con una potenza di 30,722MW e delle relative opere di connessione alla RTN, da realizzarsi nel comune di Nardò (LE)" - codice procedura ID VIP n. 11299. La documentazione allegata alla domanda è stata pubblicata sul portale del Ministero in data 21/05/2024, data di avvio consultazione pubblica, e resa disponibile alle Amministrazioni e agli Enti territoriali competenti direttamente o indirettamente interessati dall'iniziativa. In data 04/11/2025, il Ministero dell'Ambiente e della Sicurezza Energetica – Direzione Generale Valutazioni Ambientali con Decreto direttoriale MASE-VA-DEC-20250000665 del 04/11/2025 ha espresso GIUDIZIO POSITIVO sulla compatibilità ambientale del progetto.

Il presente elaborato ha l'obiettivo di fornire un aggiornamento del Piano preliminare di utilizzo terre e rocce a scavo ¹, a supporto della richiesta di VALUTAZIONE PRELIMINARE ai sensi dell'art. 6, comma 9 del D.lgs. 152/2006, sulla base degli adeguamenti progettuali migliorativi introdotti (cfr. modulo "Lista di controllo"). Tali adeguamenti riguardano una modifica parziale del tracciato del cavidotto di connessione, sviluppata in coerenza con il progetto definitivo delle opere di rete e in conformità al benessere tecnico rilasciato da TERNA per la nuova Stazione Elettrica 380/150/36 kV "Leverano" (Prot. P20250047259 del 15/04/2025) e per le opere utente (Prot. P20250084299 del 11/07/2025). In particolare, è stato previsto un diverso posizionamento planimetrico del cavidotto di connessione, in prossimità della nuova Stazione Elettrica 380/150/36 kV "Leverano", con conseguente riduzione della lunghezza complessiva della linea da 4.032 m a 3.768 m, a parità di caratteristiche tecniche e funzionali della connessione (terna 3 × 1 × 240 mm² Cu 36 kV).

¹ Codice procedura: (ID_VIP/ID_MATTM): 11299

Titolo: "Piano preliminare utilizzo terre e rocce da scavo" | Nome file: "DJ230001_SCI_T_PPU0_00_Piano_prel_util_terre_e_rocce.pdf" | Sezione: "Piano di utilizzo dei materiali di scavo" | Codice elaborato: "ELAB.44" | Data: "21/05/2024".

IMPIANTO AGRIVOLTAICO "MASSERIA SCIANNE"				
T-PPUA	Piano preliminare di utilizzo terre e rocce da scavo - Adeguamento prog. cavidotto di connessione	rev 00	Data 20.11.2025	Pagina 4 di 30

2. NORMATIVA DI RIFERIMENTO

Nel corso degli ultimi anni sono state introdotte diverse modifiche alla normativa applicabile ai materiali da scavo per regolarne l'esclusione dalla "gestione come rifiuto". Dal 22 agosto 2017 è entrato in vigore il nuovo D.P.R. 13 giugno 2017 n. 120, che riformula la disciplina ambientale per la gestione delle terre e rocce da scavo derivanti da attività finalizzate alla realizzazione di opere. Adottato sulla base dell'Art. 8 del D.L. 133/2014 (Sblocca Italia), convertito, con modificazioni, dalla legge 11 novembre 2014, n. 164, il nuovo regolamento incide sul complesso panorama legislativo in tema di materiali da scavo stratificatosi nel corso degli anni, disponendo da un lato l'abrogazione di diverse disposizioni di settore e dall'altro confermando la validità di alcune pregresse norme. Esso introduce una nuova disciplina sui controlli e rimodula le regole di dettaglio per la gestione come sottoprodotti dei materiali da scavo eleggibili, dettando anche nuove disposizioni per l'amministrazione delle terre e rocce fin dall'origine escluse dal regime dei rifiuti (ex. Art 185 del D.LGS. 152/06) e per quelle, invece, da condurre come rifiuti.

Le terre e rocce da scavo (TRS), secondo quanto dettagliato all'Art. 2, comma 1, lettera c), sono definite come segue: "il suolo escavato derivante da attività finalizzate alla realizzazione di un'opera, tra le quali: scavi in genere (sbancamento, fondazioni, trincee); perforazione, trivellazione, palificazione, consolidamento; opere infrastrutturali (gallerie, strade); rimozione e livellamento di opere in terra. Le terre e rocce da scavo possono contenere anche i seguenti materiali: calcestruzzo, bentonite, polivinilcloruro (PVC), vetroresina, miscele cementizie e additivi per scavo meccanizzato, purché le terre e rocce contenenti tali materiali non presentino concentrazioni di inquinanti superiori ai limiti di cui alle colonne A e B, Tabella 1, Allegato 5, al Titolo V, della Parte IV, del decreto legislativo 3 aprile 2006, n. 152, per la specifica destinazione d'uso".

I criteri da rispettare per la corretta gestione delle TRS, in base all'attuale configurazione normativa, possono essere distinti in funzione dei seguenti aspetti:

1. ipotesi di gestione adottate per il materiale da scavo:
 - riutilizzo nello stesso sito di produzione;
 - riutilizzo in un sito diverso rispetto a quello di produzione;
 - smaltimento come rifiuti e conferimento a discarica o ad impianto autorizzato;
2. volumi di terre e rocce da scavo movimentate, in base a cui si distinguono:
 - cantieri di piccole dimensioni – Volumi di TRS inferiori a 6.000 m³;
 - cantieri di grandi dimensioni – Volumi di TRS superiori a 6.000 m³;
3. assoggettamento o meno del progetto alle procedure di VIA e/o AIA;
4. presenza o meno, nelle aree interessate dal progetto, di siti oggetto di bonifica.

Nell'ambito del progetto in esame, la modalità di gestione del materiale da scavo considererà in ordine di priorità:

- a) riutilizzo del materiale all'interno dello stesso sito di produzione qualora specifiche indagini ne certifichino la conformità;
- b) smaltimento e conseguente gestione nell'ambito del regime dei rifiuti qualora il materiale da scavare dovesse eccedere i quantitativi necessari o risultare non conforme al riutilizzo in situ.

IMPIANTO AGRIVOLTAICO "MASSERIA SCIANNE"				
T-PPUA	Piano preliminare di utilizzo terre e rocce da scavo - Adeguamento prog. cavidotto di connessione	rev 00	Data 20.11.2025	Pagina 5 di 30

2.1. RIUTILIZZO DEL MATERIALE DA SCAVO ALL'INTERNO DEL SITO DI PRODUZIONE

Il riutilizzo in sito del materiale da scavo è normato dall'art. 185, Comma 1, Lettera C, D.lgs. 152/06 e s.m.i. che esclude dal campo di applicazione della Parte IV "il suolo non contaminato e altro materiale allo stato naturale escavato nel corso dell'attività di costruzione, ove sia certo che il materiale sarà utilizzato a fini di costruzione allo stato naturale nello stesso sito in cui è stato scavato" (Legge 2/2009).

La norma, in particolare, esonera dal rispetto della disciplina sui rifiuti (Parte IV del D.Lgs. 152/06 e s.m.i.) i materiali da scavo che soddisfino contemporaneamente tre condizioni:

- presenza di suolo non contaminato e altro materiale allo stato naturale (i valori degli analiti devono essere inferiori alle concentrazioni soglia di contaminazione – CSC – stabilite dall'Allegato 5, Tabella 1 colonna A o colonna B Parte IV del D.lg. 152/06 a seconda della destinazione del sito). In presenza di materiali di riporto, vige comunque l'obbligo di effettuare il test di cessione sui materiali granulari, ai sensi dell'art. 9 del D.M. 05 febbraio 1998 (norma UNI10802-2004), per escludere rischi di contaminazione delle acque sotterranee. Ove si dimostri la conformità dei materiali ai limiti del test di cessione (Tabella 2, Allegato 5, Titolo V, Parte Quarta del D.Lgs. 152/06), si deve, inoltre, rispettare quanto previsto dalla legislazione vigente in materia di bonifica di siti contaminati;
- materiale escavato nel corso di attività di costruzione;
- materiale utilizzato a fini di costruzione allo stato naturale nello stesso sito (assenza di trattamenti diversi dalla normale pratica industriale).

L'esclusione dalla disciplina dei rifiuti può valere per la sola attività di escavazione e non per attività diverse, come la demolizione, purché gli scavi siano avvenuti nel corso di un'attività di costruzione.

Il riutilizzo in sito è inoltre disciplinato con maggior dettaglio dal D.P.R. 120/2017 il quale stabilisce che per le opere o attività sottoposte a Valutazione di Impatto Ambientale, "la sussistenza delle condizioni e dei requisiti di cui all'articolo 185, comma 1, lettera c), del decreto legislativo 3 aprile 2006, n. 152, è effettuata in via preliminare, in funzione del livello di progettazione e in fase di stesura dello studio di impatto ambientale (SIA), attraverso la presentazione di un «Piano preliminare di utilizzo in sito delle terre e rocce da scavo escluse dalla disciplina dei rifiuti».

Successivamente, in fase di progettazione esecutiva, il proponente o l'esecutore:

1. effettua il campionamento dei terreni, nell'area interessata dai lavori, al fine di accertarne la non contaminazione ai fini dell'utilizzo allo stato naturale;
2. redige, accertata l'idoneità delle terre e rocce scavo, un apposito progetto in cui siano definite:
 - le volumetrie definitive di scavo;
 - la quantità del materiale che sarà riutilizzato;
 - la collocazione e durata dei depositi temporanei dello stesso;
 - la sua collocazione definitiva.

Gli esiti di tali attività vanno trasmessi all'autorità competente e all'Agenzia Regionale di Protezione Ambientale (ARPA) o all'Agenzia Provinciale di Protezione Ambientale (APPA), prima dell'avvio dei lavori.

Qualora in fase di progettazione esecutiva non venga accertata l'idoneità del materiale all'utilizzo ai sensi dell'articolo 185, comma 1, lettera c), le terre e rocce saranno gestite come rifiuti ai sensi della Parte IV del decreto legislativo n. 152 del 2006.

IMPIANTO AGRIVOLTAICO "MASSERIA SCIANNE"				
T-PPUA	Piano preliminare di utilizzo terre e rocce da scavo - Adeguamento prog. cavidotto di connessione	rev 00	Data 20.11.2025	Pagina 6 di 30

La non contaminazione delle terre e rocce da scavo deve essere verificata ai sensi dell'allegato 4 del D.P.R. 120/2017 stesso.

Qualora si rilevi il superamento di uno o più limiti di cui alle colonne A e B (in questo caso, trattandosi di terreni agricoli si prenderà come riferimento la colonna A relativa alle aree ad uso residenziale o verde pubblico) della Tabella 1 Allegato 5, al Titolo V, Parte Quarta del Decreto Legislativo n. 152 del 2006 e s.m.i., è fatta salva la possibilità del proponente di dimostrare, anche avvalendosi di analisi e studi pregressi già valutati dagli Enti, che tali superamenti siano dovuti a caratteristiche naturali del terreno o a fenomeni naturali e che di conseguenza le concentrazioni misurate siano relative a valori di fondo naturale.

2.2. REGIME DEI RIFIUTI

Il materiale generato dalle attività di scavo qualitativamente non idoneo per il riutilizzo o risultato non conforme alle Concentrazioni Soglia di Contaminazione (di seguito CSC), deve essere gestito come rifiuto in conformità alla Parte IV - D.Lgs. 152/06 e s.m.i. e destinato ad idonei impianti di recupero/smaltimento, privilegiando le attività di recupero allo smaltimento finale.

Quindi, di tutto il terreno scavato, dovrà essere conferito in idoneo impianto di trattamento o recupero o, in ultima analisi, smaltito in discarica o idoneo centro di recupero, quello che non viene riutilizzato per uno o più dei seguenti motivi:

- contaminato;
- avente caratteristiche geotecniche tali da non consentirne il riutilizzo;
- in quantità eccedente a quella destinabile al riutilizzo.

Per il terreno che costituisce rifiuto va privilegiato il conferimento in idonei Impianti di Trattamento o Recupero (con conseguente minore impatto ambientale e minori costi di gestione).

IMPIANTO AGRIVOLTAICO "MASSERIA SCIANNE"				
T-PPUA	Piano preliminare di utilizzo terre e rocce da scavo - Adeguamento prog. cavidotto di connessione	rev 00	Data 20.11.2025	Pagina 7 di 30

3. INQUADRAMENTO AMBIENTALE DEL SITO

3.1. INQUADRAMENTO GEOGRAFICO

L'area oggetto d'indagine ricade nel territorio comunale di Nardò (LE), nel Salento Leccese.

Essa è ubicata tra le quote di circa 40 e 45 m s.l.m., in un'area poco antropizzata avente uso in prevalenza agricolo, posta nel settore centro - settentrionale del territorio comunale.

Il sito ha riscontro nelle seguenti tavole della cartografia ufficiale:

- Carta Tecnica Regionale, scala 1:5.000, elementi 511161 "Masseria Scianne" e 512134 "Masseria Messere";
- Tavole IGM scala 1:25.000, foglio 214 IV-SO - "Nardò";
- Carta Geologica d'Italia, scala 1:100.000, Foglio n. 214 "Gallipoli";
- Cartografia tematica SIT Puglia.

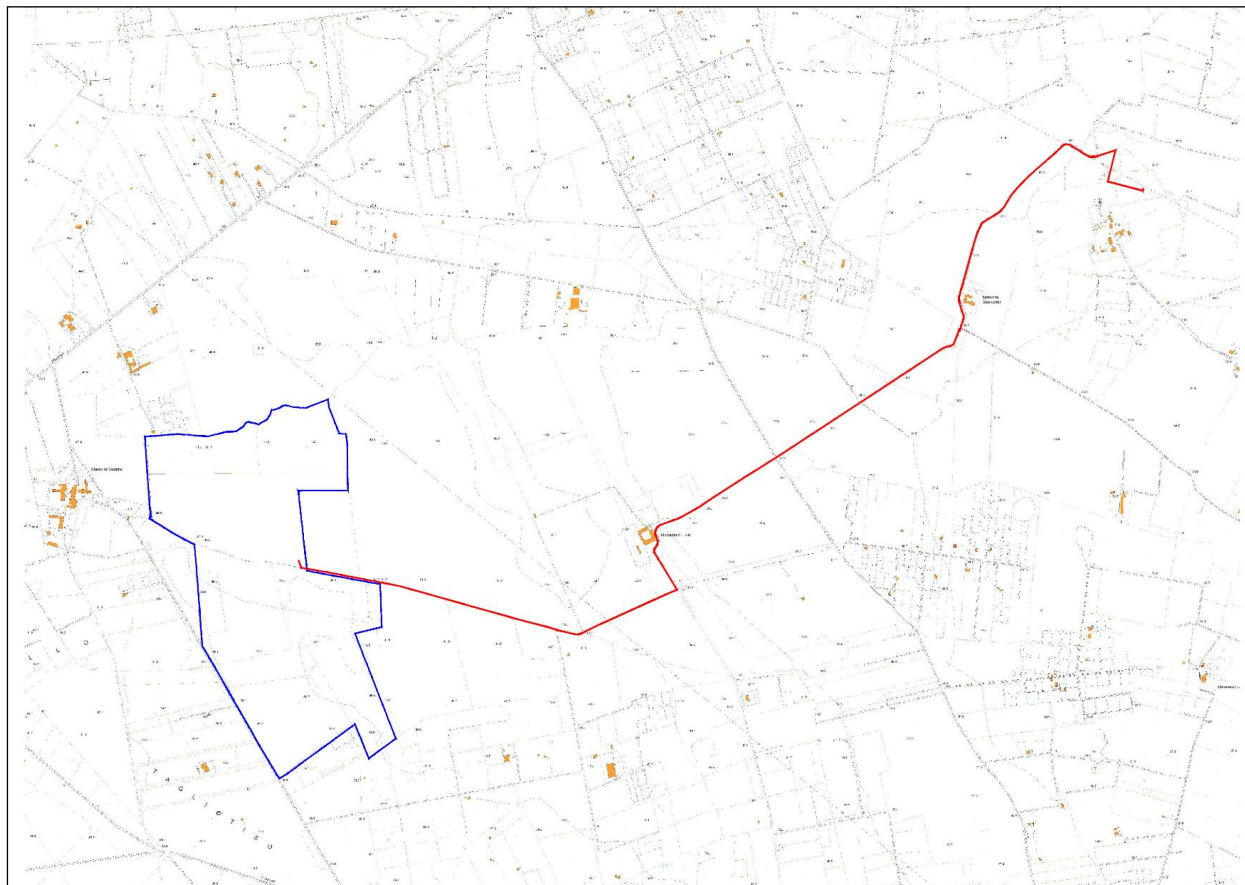


Figura 3.1: Ubicazione dell'area d'indagine, scala 1:25.000 (blu = perimetro area impianto; rosso = tracciato cavidotto interrato).

Il progetto in esame prevede la realizzazione di un impianto agrivoltaico installato a terra (Figura 3.1), esteso su una superficie pari a circa 46,38 ettari.

IMPIANTO AGRIVOLTAICO "MASSERIA SCIANNE"				
T-PPUA	Piano preliminare di utilizzo terre e rocce da scavo - Adeguamento prog. cavidotto di connessione	rev 00	Data 20.11.2025	Pagina 8 di 30

3.2. INQUADRAMENTO GEOMORFOLOGICO E GEOLOGICO

La zona interessata dall'intervento ha come principale caratteristica, **dal punto di vista geomorfologico**, quella di formare un ambiente di pianura, con forme legate all'azione geomorfica esercitata nel recente passato ed attualmente dal reticolo idrografico.

Le indagini svolte, le informazioni storiche acquisite, nonché l'analisi della cartografia tecnica disponibile, non hanno evidenziato il verificarsi di fenomeni di esondazione per piene ordinarie e straordinarie di corsi d'acqua principali, minori o artificiali che abbiano coinvolto l'area in tempi medio - recenti.

Relativamente alla stabilità dei luoghi in esame, non si segnalano all'interno di questi fenomenologie dissestive in atto e/o potenziali relativi ai terreni superficiali, data l'acclività molto bassa, ne' processi dissestivi di origine carsica; si è inoltre verificato come i diversi manufatti presenti nelle vicinanze della zona d'intervento non manifestino lesioni significative e come la presenza di piccole lesioni in alcuni fabbricati sia, con tutta probabilità, attribuibile ad assestamenti strutturali degli edifici stessi.

Alla luce di quanto esposto, l'area in oggetto è da ritenersi complessivamente stabile, escludendo, al momento dell'indagine, fenomeni morfogenici dissestivi in atto o potenziali di particolare entità.

Solo localmente si potranno presentare modeste e puntuali problematiche geomorfologiche connesse con la variazione della composizione e della potenza del materiale sciolto di copertura e del suo stato di consistenza. Potranno quindi verificarsi fenomeni di piccoli assestamenti legati alla circolazione idrica superficiale e sub-superficiale, anche in settori della zona in esame apparentemente assestati, in tempi più o meno lunghi.

Nel complesso, dal confronto con la cartografia e le prescrizioni di Piano, l'intervento in oggetto risulta compatibile con la Normativa Generale.

Dal punto di vista geolitologico, in base a quanto riportato nella cartografia tecnica disponibile (Figura 3.2), si evidenzia che i terreni presenti nell'area d'intervento sono rappresentati da litotipi di origine marina, rappresentati da dolomie, calcari dolomitici e calcari grigi (Dolomie di Galatina).

I processi di alterazione e degradazione (azioni pedogenetiche), sui terreni del tipo di quelli affioranti o sub-affioranti nell'area, unitamente a quelli di deposizione eolica verificatisi durante il Quaternario, danno luogo ad una coltre di copertura a composizione prevalente argilloso - limosa, la quale, talvolta, ingloba clasti lapidei di piccola e media pezzatura.

In sintesi, la sequenza litostratigrafica locale presente nell'area in esame, desunta dalle prove e dai rilievi eseguiti in sito, nonché dai dati di letteratura disponibili, può essere così rappresentata:

- in superficie una coltre di copertura argilloso - limosa, avente spessore compreso tra 1 e 2 m a seconda della zona considerata, poco addensata, con locali riporti antropici eterogenei;
- al di sotto della coltre si ritrovano i termini litoidi del substrato, passanti da fortemente alterati e fratturati nei livelli superiori a mediamente integri e compatti in profondità.

IMPIANTO AGRIVOLTAICO "MASSERIA SCIANNE"				
T-PPUA	Piano preliminare di utilizzo terre e rocce da scavo - Adeguamento prog. cavidotto di connessione	rev 00	Data 20.11.2025	Pagina 9 di 30

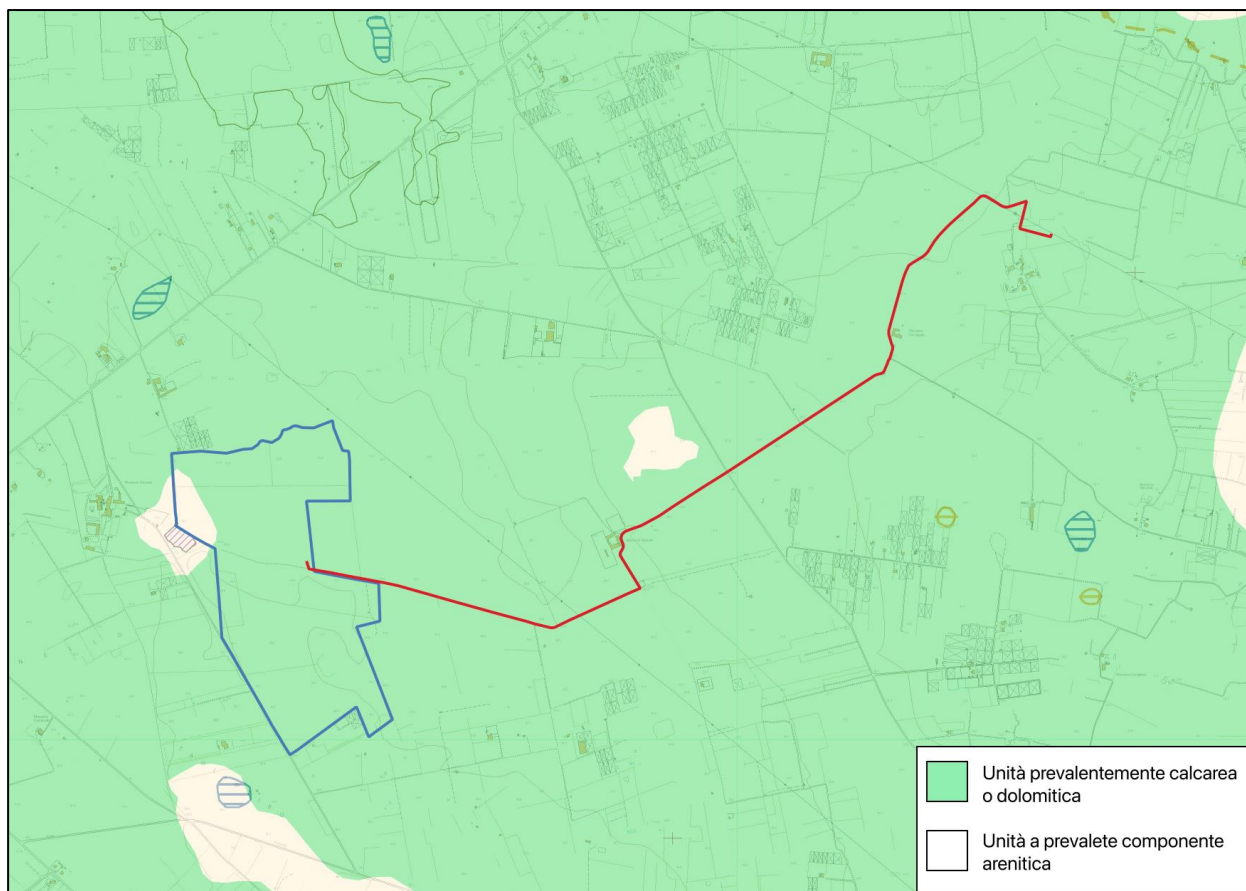


Figura 3.2: Inquadramento geologico dell'area in esame (Estratto dalla Carta Idrogeomorfologica della Regione Puglia – Fogli 511 e 512, scala 1:25.000. Blu = perimetro area impianto; rosso = tracciato cavidotto interrato).

3.3. INQUADRAMENTO IDROGEOLOGICO E IDROLOGICO

Dal punto di vista idrogeologico, l'indagine eseguita non ha evidenziato, nell'area in esame e nella zona circostante, la presenza di emergenze idriche (sorgenti), mentre si segnalano alcuni punti di captazione di acque sotterranee (pozzi).

I terreni presenti nel sito in esame presentano le caratteristiche di un acquifero in grado di ospitare una modesta falda di tipo freatico, laddove prevalgono i depositi a granulometria maggiore, nonché nelle porzioni superiori del substrato maggiormente fratturate.

L'assetto geologico e geomorfologico del territorio costituisce un elemento di controllo sulla distribuzione delle acque nel suolo: in particolare, si evidenzia che la falda ospitata nei terreni in esame, avente carattere superficiale, risulta direttamente connessa con il locale reticolo idrografico.

Mentre non è possibile riconoscere una falda superficiale continua, si evidenzia la presenza di una circolazione idrica sotterranea funzione del grado di fratturazione e carsificazione del substrato. La superficie piezometrica di tale falda, come desunto dai dati disponibili, risulta essere localmente collocata alla quota media di 1 m s.l.m.

Secondo quanto dedotto dall'indagine eseguita a scala locale, nonché sulla base degli elaborati progettuali disponibili, si rappresenta che le opere fondazionali dei manufatti e gli scavi in progetto non

IMPIANTO AGRIVOLTAICO "MASSERIA SCIANNE"				
T-PPUA	Piano preliminare di utilizzo terre e rocce da scavo - Adeguamento prog. cavidotto di connessione	rev 00	Data 20.11.2025	Pagina 10 di 30

intercetteranno in misura significativa le acque di falda: alla luce di tale considerazione, si evidenzia quindi che i manufatti in progetto non interferiranno significativamente con il locale assetto idrogeologico.

Dal punto di vista idrologico, si rappresenta che il sito in esame risulta essere soggetto ad un rischio idraulico di grado basso, ponendosi in un'area non soggetta alla dinamica idraulica del locale reticolo idrografico. A tale merito, si rappresenta che nell'area d'intervento non sono presenti zone perimetrate nelle Carte della Pericolosità Idraulica del PAI e/o del P.G.R.A.

Come già evidenziato nelle considerazioni geomorfologiche, si sottolinea che le indagini svolte, le informazioni storiche acquisite, nonché l'analisi della cartografia tecnica disponibile, non hanno evidenziato il verificarsi di fenomeni di esondazione per piene ordinarie e straordinarie di corsi d'acqua principali, minori o artificiali che abbiano interessato l'area in esame in tempi medio - recenti.

Alla luce di quanto sopra indicato, nonché valutata la natura dell'intervento in progetto, si conferma la compatibilità di questo con le condizioni di pericolosità locale, non comportando incrementi del rischio idraulico locale.

IMPIANTO AGRIVOLTAICO "MASSERIA SCIANNE"				
T-PPUA	Piano preliminare di utilizzo terre e rocce da scavo - Adeguamento prog. cavidotto di connessione	rev 00	Data 20.11.2025	Pagina 11 di 30

4. RISCHIO POTENZIALE INQUINAMENTO

È stato effettuato un censimento dei siti a rischio potenziale presenti all'interno dell'area interessata dal progetto, in maniera da definire la presenza di rischi potenziali di cui dover tenere conto in fase di effettuazione delle indagini analitiche.

L'analisi ha riguardato la raccolta di dati circa la presenza nel territorio di possibili fonti contaminati derivanti da:

- Discariche/Impianti di recupero smaltimento rifiuti.
- Stabilimenti a rischio incidente rilevante.
- Bonifiche/Siti di bonifica.
- Strade grande comunicazione.

L'analisi delle possibili interferenze con i siti a rischio potenziale, identificati sulla base delle informazioni geografiche disponibili, è stata estesa cautelativamente ad un intorno di 200 metri rispetto agli interventi in progetto in considerazione della ridotta estensione delle aree di cantiere.

Discariche/Impianti di recupero smaltimento rifiuti

Non sono presenti discariche o impianti di recupero smaltimento rifiuti nel raggio di 200 m.

Si segnala la ex discarica RSU "Pandinello" a circa 800 m dal sito d'impianto.

Stabilimenti a rischio incidente rilevante. (ai sensi del D.Lgs. 334/99 c. m. 238/05, artt. 6, 7 e 8)

Non sono presenti stabilimenti RIR nel raggio di 200 m.

Gli Stabilimenti di Soglia Inferiore e Superiore segnalati nei comuni limitrofi si collocano a distanze maggiori di 10 km dall'area d'indagine.

Bonifiche/Siti di bonifica

Non sono presenti siti sottoposti a bonifica/bonificati nel raggio di 200 m.

Si segnala la presenza di alcuni siti potenzialmente contaminati entro 10 km dall'area di impianto: nel Comune di Copertino (lavanderia industriale New Speed Lab S.r.l.), nel Comune di Leverano (ex discarica di RSU in loc. "Li Pampi"), nel Comune di Nardò (discarica RSU di Castellino). Siti contaminati: nel Comune di Galatone (ex discarica RSU "Vorelle") e Nardò (ex discarica RSU "Pandinello"), quest'ultimo situato a circa 800 m dall'impianto, come precedentemente segnalato. Altri siti in bonifica/contaminati si collocano a distanze superiori a 10 km dalle aree di cantiere.

Strade grande comunicazione

Nei pressi dell'area di studio non sono presenti strade di grande comunicazione.

Si segnalano due strade provinciali, SP114 e SP359, che costeggiano l'area d'impianto rispettivamente a nord e a ovest.

IMPIANTO AGRIVOLTAICO "MASSERIA SCIANNE"				
T-PPUA	Piano preliminare di utilizzo terre e rocce da scavo - Adeguamento prog. cavidotto di connessione	rev 00	Data 20.11.2025	Pagina 12 di 30

5. DESCRIZIONE DELLE OPERE DA REALIZZARE

Il progetto consiste nella realizzazione di un impianto agrivoltaico installato a terra, con una potenza di picco complessiva pari a 30.722,40 kWp.

L'impianto afferisce a un punto di connessione alla rete elettrica AT a 36 kV del Gestore di Rete Terna; esso immetterà energia elettrica in rete attraverso il punto di connessione di cui alla STMG di Terna avente codice di rintracciabilità 202300584.

La soluzione tecnica di connessione sopra indicata (STMG) prevede l'allaccio alla rete di Terna tramite una connessione in antenna a una nuova Stazione Elettrica da inserire in entra-esce alla linea a 380 kV "Erchie 380 – Galatina 380". La linea dedicata sarà realizzata con una terna di cavi di sezione 240 mm² in rame.

L'impianto sarà di tipo Grid-Connected e l'energia elettrica prodotta sarà integralmente ceduta alla rete al netto degli utilizzi previsti per gli autoconsumi di centrale.

La costruzione dell'impianto di produzione di energia elettrica da fonte solare fotovoltaica prevede, sostanzialmente, la realizzazione delle opere di seguito sinteticamente descritte:

- Delimitazione delle aree oggetto di intervento e cantierizzazione delle stesse;
- Realizzazione delle strutture di supporto dei moduli fotovoltaici, costituite da pali ad infissione su cui saranno installati i pannelli;
- Montaggio dei moduli fotovoltaici sulle strutture e relativo cablaggio degli stessi;
- Montaggio, in corrispondenza delle strutture di supporto, ma indipendenti dalle stesse, dei convertitori CC/CA di stringa;
- Realizzazione delle vasche di fondazione delle cabine di trasformazione di campo MT/bt;
- Realizzazione della platea di fondazione dell'area di trasformazione AT/MT, dove verranno collocato il trasformatore, la cabina MT e di quella AT di smistamento;
- Realizzazione e cablaggio delle cabine;
- Realizzazione dell'impianto di messa a terra secondo quanto riportato sugli elaborati di progetto;
- Realizzazioni di scavi e cavidotti finalizzati alla posa delle condutture CC, CA di bassa, media e alta tensione e delle condutture degli impianti di servizio (trasmissione dati, videosorveglianza, antifurto, illuminazione);
- Realizzazione degli impianti di videosorveglianza, monitoraggio, illuminazione;
- Realizzazione della recinzione e degli accessi definitivi alle aree di impianto.

IMPIANTO AGRIVOLTAICO "MASSERIA SCIANNE"				
T-PPUA	Piano preliminare di utilizzo terre e rocce da scavo - Adeguamento prog. cavidotto di connessione	rev 00	Data 20.11.2025	Pagina 13 di 30

Si riporta nel seguito una tabella riepilogativa delle principali caratteristiche dell'impianto che interessano il presente piano preliminare di utilizzo delle terre e rocce da scavo.

Potenza di picco	kWp 30.722,40
Numero complessivo dei moduli	45.180
Numero di cabine di trasformazione MT/bt	8
Numero di cabine MT	1
Numero di cabine di smistamento (AT)	1
Totale superficie edifici tecnici	186 m ²
Totale superficie occupata da moduli fotovoltaici	152.204 m ²
Superficie di impianto recintata	46,38 ha
Lunghezza cavidotto di connessione	3.768 m

Le aree che saranno interessate dal campo agrivoltaico sono attualmente adibite all'uso agricolo.

Si riporta nel seguito una descrizione delle principali opere che verranno realizzate, con particolare riferimento alle strutture ed alle eventuali opere di fondazione che queste richiederanno.

IMPIANTO AGRIVOLTAICO "MASSERIA SCIANNE"				
T-PPUA	Piano preliminare di utilizzo terre e rocce da scavo - Adeguamento prog. cavidotto di connessione	rev 00	Data 20.11.2025	Pagina 14 di 30

5.1. Moduli fotovoltaici

Per la realizzazione dell'impianto fotovoltaico saranno impiegati complessivamente 45.180 moduli fotovoltaici suddivisi in stringhe da 30 moduli ciascuna, collegati in serie.

I moduli fotovoltaici previsti hanno le seguenti caratteristiche elettriche e meccaniche:

MODULI FOTOVOLTAICI	
<i>Marca e Modello (o equivalente di pari caratteristiche)</i>	CANADIAN SOLAR TOPBiHiKu7 CS7N-680TB-AG
Numero totale dei moduli fotovoltaici installati	45.180
<i>Potenza nominale unitaria del modulo</i>	680 Wp
<i>Tipologia di materiale semiconduttore</i>	Silicio Monocristallino
<i>Tecnologia del modulo fotovoltaico</i>	BIFACIAL-TOPCON
<i>Dimensioni</i>	2.384x1.303x33 mm
<i>Peso</i>	37,8 kg
<i>Superficie per singolo modulo fotovoltaico</i>	3,106 m ²
Totale superficie captante	140.345 m ²

Tabella 5.1: Caratteristiche dei moduli fotovoltaici.

5.2. Strutture di supporto dei moduli fotovoltaici

I moduli fotovoltaici saranno installati su inseguitori monoassiali, a doppia vela con pannelli bifacciali, autoalimentati, denominati "tracker", disposti lungo l'asse NORD-SUD e in grado di ruotare secondo la direttrice EST-OVEST con escursione angolare fino a valori compresi tra -60° e +60° rispetto all'asse orizzontale.

Nell'intervento oggetto della presente relazione, è prevista l'installazione di strutture tracker della seguente tipologia:

- Tracker monoassiale per sistemi 2xn portrait a 1500V del tipo a 30 moduli con cablaggio di n. 1 stringa da 30 moduli.

Ciascun tracker è costituito da travi scatolate a sezione quadrata, sorrette da pali con profilo a "Z" o "IPE", incernierate nella parte centrale dell'inseguitore al gruppo di riduzione/motore. Tali sezioni consentono un'agevole infissione in vari tipi di terreno e garantiscono la migliore resistenza possibile alle sollecitazioni di movimentazione della struttura e ai carichi vento.

Alle travi vengono ancorati i supporti dei moduli con profilo Omega e Zeta. I moduli fotovoltaici vengono poi fissati con bulloni e con almeno un dado antifurto.

Le travi orizzontali di supporto, montate sui pali verticali, sono ancorate al gruppo motore centrale e passanti all'interno dei cuscinetti. I vari tratti di trave sono collegati per mezzo di giunti e vanno a costituire un'unica struttura di rotazione.

Tutti i pali saranno infissi nel terreno con utilizzo di macchine battipalo. Il numero dei pali necessari al sostegno è variabile in funzione del terreno. **Non saranno utilizzati plinti di fondazione in cemento, ma solo elementi ad infissione.**

Le strutture sono tipicamente in acciaio zincato, ma il dettaglio del materiale utilizzato sarà valutato in fase esecutiva, allorché, dopo le indagini geotecniche e geologiche di dettaglio sarà anche valutata l'esatta profondità di infissione dei pali di sostegno, nonché le caratteristiche strutturali degli stessi.

IMPIANTO AGRIVOLTAICO "MASSERIA SCIANNE"				
T-PPUA	Piano preliminare di utilizzo terre e rocce da scavo - Adeguamento prog. cavidotto di connessione	rev 00	Data 20.11.2025	Pagina 15 di 30

I motori sono in corrente continua autoalimentati e la gestione della rotazione del tracker è di tipo elettronico.

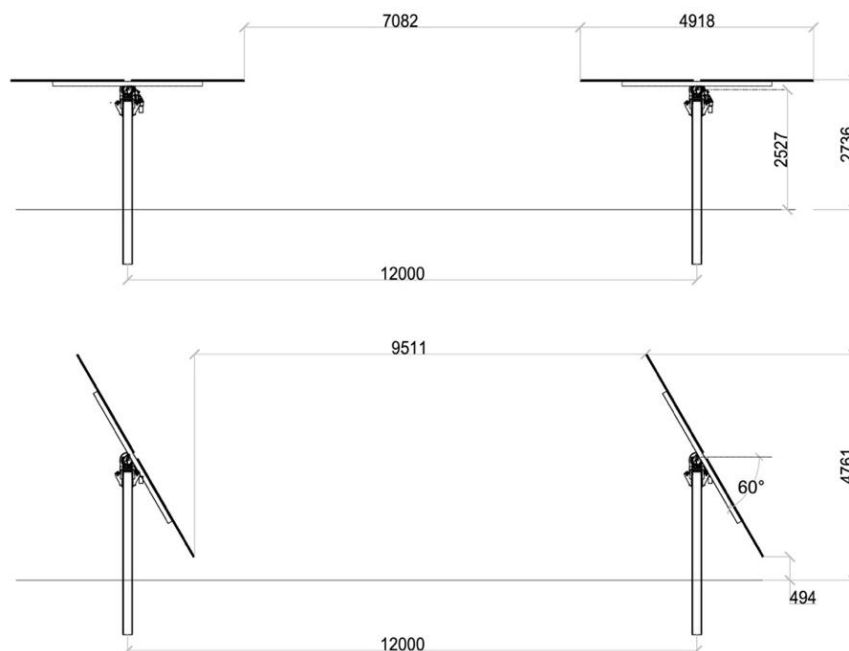


Figura 5.1: Sezione tipo delle stringhe fotovoltaiche tracker doppiavela.

DISLOCAZIONE DELLE STRINGHE	
Numero complessivo di stringhe 1x30	1.506 (45.180 moduli)

Tabella 5.2: Consistenza strutture di supporto sulle aree di intervento.

5.3. Convertitori CC/CA (Inverter)

L'energia elettrica prodotta dall'impianto fotovoltaico è in corrente continua e deve essere convertita in alternata per mezzo dei convertitori CC/CA - inverter.

Le stringhe fotovoltaiche saranno collegate a 78 inverter di tipo HUAWEI SUN2000-330KTL-H1.

Gli inverter saranno ancorati su struttura metallica opportunamente predisposta ed indipendente dalla struttura di supporto dei moduli fotovoltaici.

Si prevede l'utilizzo di due montanti metallici infissi nel terreno, irrobustiti con due traverse orizzontali dotate di opportuna occhiellatura per ancoraggio delle staffe prodotte dal costruttore degli inverter.

Non saranno utilizzati plinti di fondazione in cemento, ma solo elementi ad infissione.

Per il collegamento dei moduli fotovoltaici ai convertitori CC/CA saranno impiegati cavi con conduttore in rame che correranno in parte lungo le strutture di supporto, intubati in guaine flessibili protette dai raggi solari, ed in parte in tubazioni corrugate a doppia parete interrate fino a raggiungere l'inverter di riferimento a cui saranno attestati.

Per maggiori dettagli su sezioni, collegamenti e percorsi delle condutture si faccia riferimento agli elaborati grafici progettuali.

IMPIANTO AGRIVOLTAICO "MASSERIA SCIANNE"				
T-PPUA	Piano preliminare di utilizzo terre e rocce da scavo - Adeguamento prog. cavidotto di connessione	rev 00	Data 20.11.2025	Pagina 16 di 30

5.4. Cabine di trasformazione

L'energia elettrica, dopo essere stata convertita in alternata grazie agli inverter, deve essere elevata alla tensione di 20 kV nelle cabine di campo. Successivamente, nell'area di trasformazione AT/MT, avverrà la trasformazione da 20 kV a 36 kV per immettere l'energia sulla rete.

Sono previste 8 cabine di trasformazione di campo, consistenti in container preassemblati in acciaio, equipaggiate con trasformatore da 3.300 kVA, che verranno collocate su un magrone di pulizia di circa 20 cm di spessore.

La cabina avrà dimensioni indicative 6.058 x 2.438 x 2.896 mm (lunghezza x larghezza x altezza) e conterrà al suo interno:

- Trasformatore MT/bt, 20/0,8 kV da 3.300 kVA;
- Trasformatore bt/bt, 800/400 V da 5 kVA per l'alimentazione dei servizi ausiliari di cabina;
- Le celle di manovra e sezionamento di Media Tensione;
- Il quadro elettrico degli interruttori degli inverter;
- Il quadro elettrico dei servizi e dei circuiti ausiliari;
- L'UPS da 2 kVA trifase;
- I dispositivi per il monitoraggio degli impianti e delle sicurezze elettriche;
- Il quadro elettrico per i dispositivi di monitoraggio.

5.5. Area di trasformazione AT/MT

Sarà predisposta un'area di trasformazione AT/MT, in cui verranno installati una cabina MT, un trasformatore AT/MT da 30 MVA e una cabina di smistamento AT dedicata.

Le cabine e il trasformatore saranno collocate su un'unica platea di fondazione in calcestruzzo dotata di idonei fori per il passaggio dei cavi e delle tubazioni.

Al termine della costruzione e dell'assemblaggio dei vari elementi componenti delle strutture di cabina, si provvederà ad un'adeguata sigillatura di tutti i giunti e del perimetro di appoggio delle pareti sul basamento. Tutte le pareti interne saranno tinteggiate di colore bianco con pitture a base di resine sintetiche.

Le pareti esterne saranno trattate con rivestimento murale plastico idrorepellente con resine sintetiche, polvere di quarzo, ossidi coloranti e additivi per garantire un'idonea resistenza agli agenti atmosferici.

Tutti gli scomparti impiegati nelle cabine saranno realizzati in lamiere zincate a caldo, per le parti interne, ed elettrozincate per le parti soggette a trattamento di verniciatura.

Le caratteristiche costruttive di dettaglio saranno delineate con il progetto esecutivo delle opere.

IMPIANTO AGRIVOLTAICO "MASSERIA SCIANNE"				
T-PPUA	Piano preliminare di utilizzo terre e rocce da scavo - Adeguamento prog. cavidotto di connessione	rev 00	Data 20.11.2025	Pagina 18 di 30

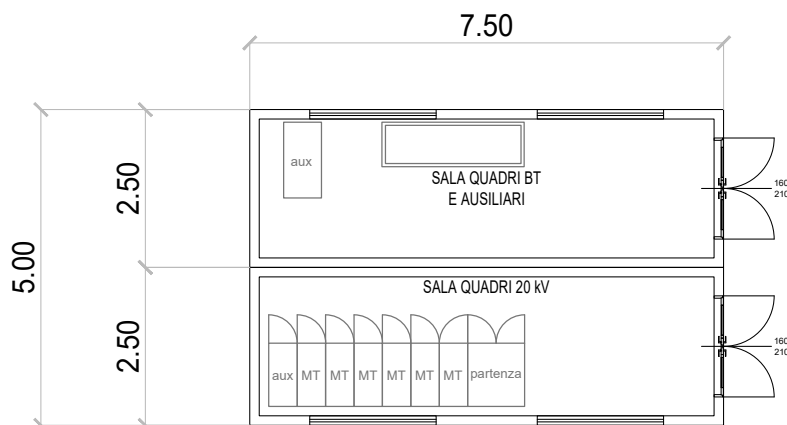


Figura 5.3: Pianta della cabina quadri MT.

5.7. Trasformatore MT/AT

Per immettere l'energia sulla rete, è necessario innalzare la tensione da 20 kV a 36 kV. L'innalzamento ad alta tensione avverrà per mezzo di un trasformatore da 30 MVA di tipo ONAN.

È prevista l'installazione di una vasca con capacità di contenere fino al 120% del volume dell'olio racchiuso nel trasformatore. La vasca sarà dotata di un misuratore di livello e di un'apertura per lo svuotamento di eventuale acqua e/o olio.

Per limitare le sovratensioni saranno installati scaricatori lato AT e lato MT a protezione sia del trasformatore che dei cavi AT e MT.

5.8. Cabina AT di smistamento

La cabina di smistamento è caratterizzata dalla presenza di un unico locale in cui verranno installati i quadri AT e le protezioni di competenza del produttore, di frequenza e tensione, ovvero le protezioni di interfaccia, dell'impianto nei confronti della rete elettrica di Terna.

Nella cabina verrà raccolta la terna di cavi proveniente dal trasformatore 36/20 kV e partirà la terna di cavi a 36 kV di sezione 3x1x240 mm² in rame per il collegamento alla rete del Gestore di Rete Terna.

In particolare, verranno installati:

- Scomparto con interruttore motorizzato in SF6 e sezionatori di linea e di terra, collegato a relè di protezione generale (protezioni 50-51-51N-67) e al relè di protezione di interfaccia (protezioni 27, 59 e 81);
- Scomparto di misura, equipaggiato con trasformatori di tensione;
- Scomparto di protezione della linea di collegamento al trasformatore;
- Scomparto di riserva.

Il livello di isolamento scelto sarà quello previsto per apparecchiature con tensione nominale fino a 40,5 kV, il potere di interruzione 25 kA.

Le apparecchiature di protezione e sezionamento avranno corrente nominale 630 A e saranno dotate di interblocchi di sicurezza a chiave.

IMPIANTO AGRIVOLTAICO "MASSERIA SCIANNE"				
T-PPUA	Piano preliminare di utilizzo terre e rocce da scavo - Adeguamento prog. cavidotto di connessione	rev 00	Data 20.11.2025	Pagina 19 di 30

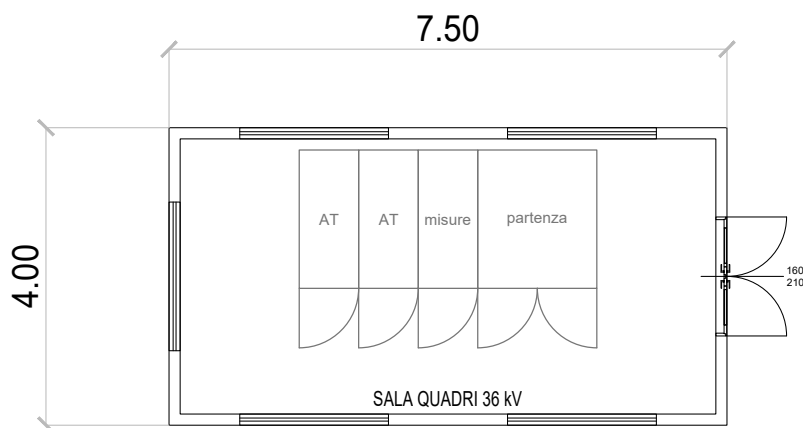


Figura 5.4: Pianta della cabina di smistamento.

5.9. Impianto di messa a terra

Il dimensionamento effettivo dell'impianto di terra dovrà essere eseguito nel rispetto delle prescrizioni di cui alla Norma CEI 11-1 e nel rispetto dei parametri di guasto sulla rete forniti dal Gestore.

I dettagli e la distribuzione dell'impianto di terra saranno approfonditi nell'elaborato e nella tavola corrispondenti.

5.10. Esecuzione degli scavi per la posa dei cavidotti nelle aree di impianto

La canalizzazione per la posa dei cavi si intende costituita dal canale, dalle protezioni e dagli accessori necessari ed indispensabili per la realizzazione di una linea in cavo sotterraneo.

Gli scavi per il contenimento dei cavidotti, all'interno delle aree di impianto, saranno eseguiti in terreno vegetale. Non è necessario utilizzare gettate di cemento sul fondo delle trincee in quanto i cavi saranno posati in apposite tubazioni resistenti alle sollecitazioni meccaniche. Il terreno rimosso durante le operazioni di scavo delle trincee sarà in parte riutilizzato per il riempimento degli scavi stessi.

Il letto di posa e lo strato di rinfianco saranno realizzati con sabbia e avranno una profondità totale di circa 25 cm. La ricolmatura dello scavo sarà completata con materiale di riporto, epurato dal pietrame superiore a 10 cm di diametro.

La presenza dei cavidotti sarà segnalata per mezzo di nastro monitore posato a una distanza pari a 0,2 m dall'estradosso delle tubazioni.

Le dimensioni previste per gli scavi saranno riviste nel dettaglio in fase di progettazione esecutiva delle opere, allorché, noti i percorsi definitivi, si procederà ad ulteriore ottimizzazione del numero dei cavidotti da utilizzare.

Si riportano le sezioni tipiche di scavo che saranno utilizzate in funzione delle varie tubazioni previste.

IMPIANTO AGRIVOLTAICO "MASSERIA SCIANNE"				
T-PPUA	Piano preliminare di utilizzo terre e rocce da scavo - Adeguamento prog. cavidotto di connessione	rev 00	Data 20.11.2025	Pagina 20 di 30

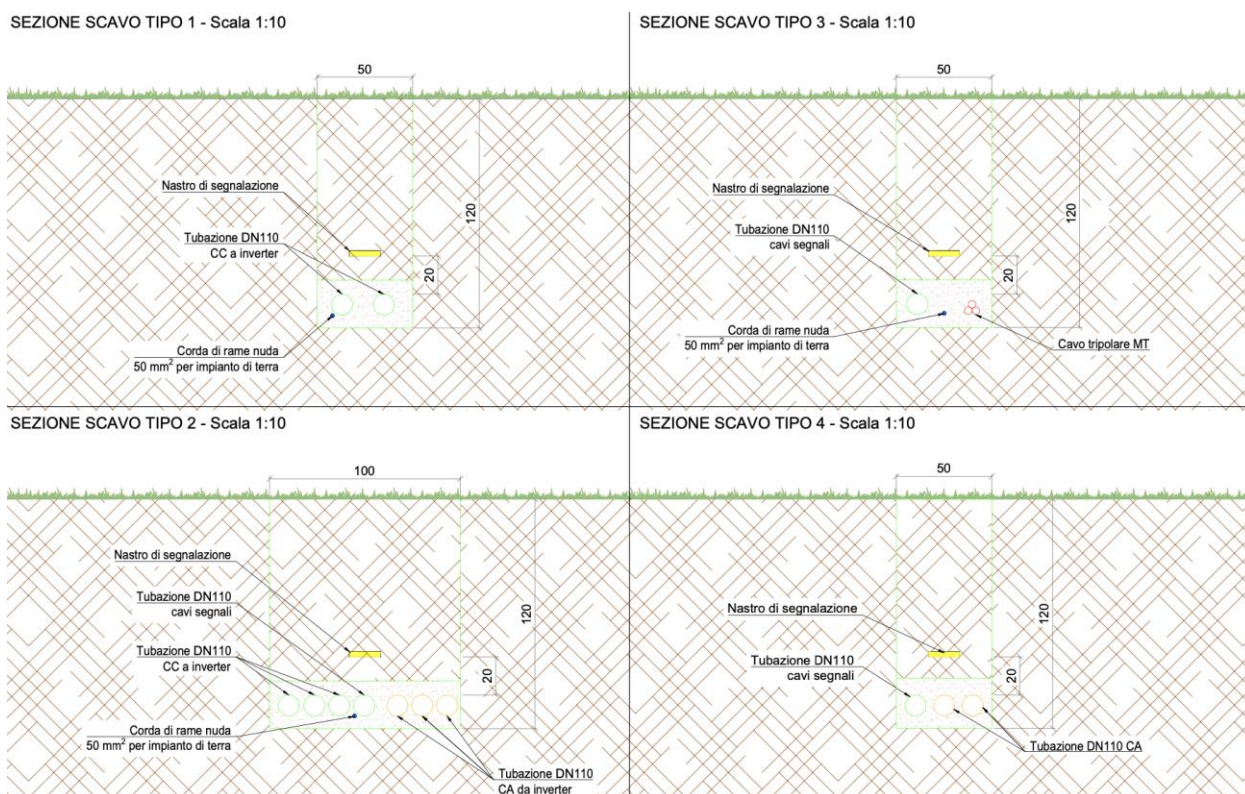


Figura 5.5: Tipologici di scavo.

Come si può notare nelle sezioni tipologiche riportate in Figura 5.5, i cavidotti avranno profondità pari a 1,20 m.

5.11. Viabilità interna all'area di impianto

All'interno dell'area di impianto sarà realizzata una viabilità destinata alle operazioni di manutenzione ordinaria e straordinaria.

La larghezza delle strade è di 3,5 metri, con larghezza massima di 6 metri in corrispondenza di punti critici (curve, piazzali etc.).

Ogni stradello, previa pulizia e scarifica del terreno esistente, sarà composto da una base di materiale inerte (misto di cava) in pezzatura media per uno spessore di circa 25 cm, sormontata da una finitura in materiale inerte (sempre misto di cava) in pezzatura fine per uno spessore di circa 15 cm.

Alla finitura dovrà essere garantita un'adeguata pendenza verso la cunetta laterale opportunamente predisposta per il deflusso delle acque meteoriche (larghezza stimata di 40 cm).

IMPIANTO AGRIVOLTAICO "MASSERIA SCIANNE"				
T-PPUA	Piano preliminare di utilizzo terre e rocce da scavo - Adeguamento prog. cavidotto di connessione	rev 00	Data 20.11.2025	Pagina 21 di 30

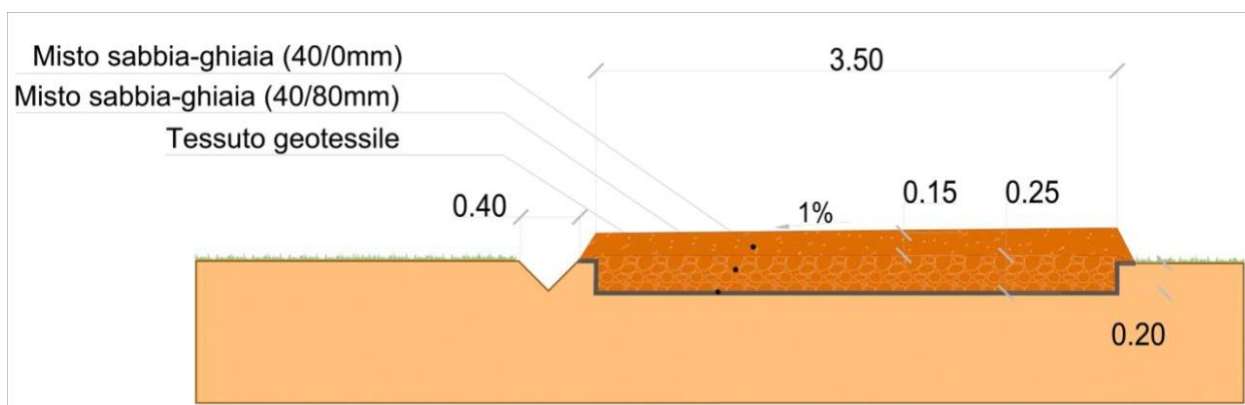


Figura 5.6: Esempio di stratigrafia stradelli.

SUPERFICIE DESTINATA A STRADELLI E ZONE TECNICHE NELLE AREE DI INTERVENTO	
STRADE	
Superficie lorda destinata alla viabilità interna	<i>Circa 16.374 m²</i>
LOCALI TECNICI	
Superficie lorda destinata locali tecnici	<i>Circa 186 m²</i>

5.12. Recinzione perimetrale

La recinzione perimetrale, installata a delimitazione dell'area di impianto, sarà realizzata in filo di ferro zincato con rivestimento plastico in RAL verde.

I pannelli della recinzione saranno installati mediante pali metallici infissi nel terreno senza utilizzo di plinti di sostegno in cemento.

La recinzione sarà sollevata da terra di 20 cm al fine di garantire il passaggio della fauna selvatica di piccola dimensione.

La tipologia e le caratteristiche costruttive verranno definite in fase di progettazione esecutiva.

5.13. Impianti di servizio

Nelle aree di impianto saranno installati i seguenti impianti di servizio:

- Impianto di illuminazione perimetrale dell'area;
- Impianto di videosorveglianza del perimetro di impianto e dei locali tecnici;
- Impianto antintrusione.

Le telecamere e i corpi illuminanti saranno installati su pali in acciaio zincato di altezza fuori terra pari a circa 4 m. I pali saranno infissi nel terreno per mezzo di un pozzetto in cemento.

La fondazione di cui trattasi comprenderà, oltre al vano per l'alloggiamento del palo, anche un vano destinato a ispezione/derivazione per il passaggio dei cavi elettrici e della fibra ottica per il sistema di videosorveglianza.

IMPIANTO AGRIVOLTAICO "MASSERIA SCIANNE"				
T-PPUA	Piano preliminare di utilizzo terre e rocce da scavo - Adeguamento prog. cavidotto di connessione	rev 00	Data 20.11.2025	Pagina 22 di 30

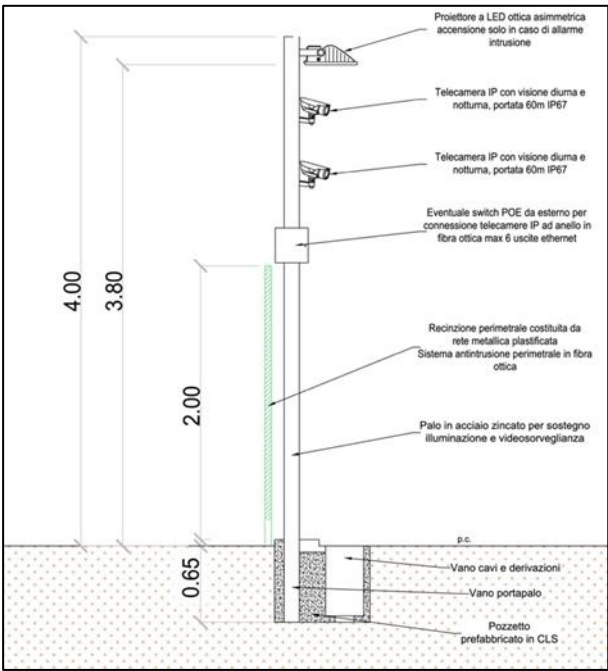


Figura 5.7: Tipologico palo per illuminazione e videosorveglianza con fondazione a pozzetto.

IMPIANTO AGRIVOLTAICO "MASSERIA SCIANNE"				
T-PPUA	Piano preliminare di utilizzo terre e rocce da scavo - Adeguamento prog. cavidotto di connessione	rev 00	Data 20.11.2025	Pagina 23 di 30

6. IL PIANO DI CARATTERIZZAZIONE

L'impianto agrivoltaico in progetto è sito in area agricola. Al fine di garantire un elevato livello di tutela ambientale durante tutta la realizzazione dell'opera ed in particolare durante tutte le fasi di movimentazione delle TRS, si sottolinea che non dovranno essere utilizzati prodotti inquinanti che possano modificare le caratteristiche chimico-fisiche delle TRS, né queste dovranno essere oggetto di preventivi trattamenti o trasformazioni prima del loro riutilizzo.

Con lo scopo di eseguire la caratterizzazione dei suoli ai sensi del D.lgs. n. 152/2006 e s.m.i., ed in ottemperanza all'Art. 24 del D.P.R. n. 120/2017, con riferimento al contesto geomorfologico e litostratigrafico del terreno in oggetto, sono stati definiti i punti di indagine con prelievo di campioni da sottoporre ad analisi di laboratorio, per verificare se i valori degli elementi chimici rientrano nei limiti imposti dalla normativa (Colonne A e B, Tabella 1, Allegato 5 al Titolo V Parte IV del D.lgs. n. 152/2006 e s.m.i.).

"La densità dei punti di indagine nonché la loro ubicazione sono basate su un modello concettuale preliminare delle aree (campionamento ragionato) o sulla base di considerazioni di tipo statistico (campionamento sistematico su griglia o casuale).

Nel caso in cui si proceda con una disposizione a griglia, il lato di ogni maglia potrà variare da 10 a 100 m a seconda del tipo e delle dimensioni del sito oggetto dello scavo.

I punti d'indagine potranno essere localizzati in corrispondenza dei nodi della griglia (ubicazione sistematica) oppure all'interno di ogni maglia in posizione opportuna (ubicazione sistematica casuale), come descritto all'allegato 2 del D.P.R. 120/2017.

Il numero di punti di indagine non può essere inferiore a tre.

Nel caso di opere infrastrutturali lineari, il campionamento è effettuato almeno ogni 500 metri lineari di tracciato.

La profondità d'indagine è determinata in base alle profondità previste degli scavi. I campioni da sottoporre ad analisi chimico-fisiche sono almeno:

- *campione 1: da 0 a 1 m dal piano campagna;*
- *campione 2: nella zona di fondo scavo;*
- *campione 3: nella zona intermedia tra i due.*

Per scavi superficiali, di profondità inferiore a 2 metri, i campioni da sottoporre ad analisi chimico-fisiche sono almeno due: uno per ciascun metro di profondità".

Eventuali campionamenti aggiuntivi dovranno essere effettuati ad ogni variazione significativa di litologia ed in caso di evidenze di contaminazioni ambientali.

Il set di parametri analitici da ricercare è definito in base alle possibili sostanze ricollegabili alle attività antropiche svolte sul sito o nelle sue vicinanze, ai parametri caratteristici di eventuali pregresse contaminazioni, di potenziali anomalie del fondo naturale, di inquinamento diffuso, nonché di possibili apporti antropici legati all'esecuzione dell'opera.

Nel caso di terreni naturali la cui storia non lasci presagire un pregresso inquinamento ambientale, le analisi saranno effettuate sul set analitico minimale riportato in Tabella 6.1, tratta dall'allegato 4 del D.P.R.

IMPIANTO AGRIVOLTAICO "MASSERIA SCIANNE"				
T-PPUA	Piano preliminare di utilizzo terre e rocce da scavo - Adeguamento prog. cavidotto di connessione	rev 00	Data 20.11.2025	Pagina 24 di 30

n. 120/2017, ai quali devono aggiungersi BTEX e IPA in caso di vicinanza ad infrastrutture che possono aver influenzato le caratteristiche del sito, come dettagliato nella suddetta.

Arsenico
Cadmio
Cobalto
Nichel
Piombo
Rame
Zinco
Mercurio
Idrocarburi C>12
Cromo totale
Cromo VI
Amianto
BTEX (*)
IPA (*)
(*) Da eseguire nel caso in cui l'area da scavo si collochi a 20 m di distanza da infrastrutture viarie di grande comunicazione e ad insediamenti che possono aver influenzato le caratteristiche del sito mediante ricaduta delle emissioni in atmosfera. Gli analiti da ricercare sono quelli elencati alle colonne A e B, Tabella 1, Allegato 5, Parte Quarta, Titolo V, del decreto legislativo 3 aprile 2006, n. 152.

Tabella 6.1: Set analitico minimale come da D.P.R. 120/2017 e D.lgs. 152/2006.

La caratterizzazione ambientale sarà eseguita mediante strumenti manuali (trivella, carotatore manuale, vanga, etc.) o meccanici (escavatore o sonda a carotaggio) adeguatamente igienizzati.

In ogni caso le indagini saranno eseguite prima dell'avvio dei lavori. Le attrezzature per il campionamento saranno di materiali tali da non influenzare le caratteristiche del suolo che si andranno a determinare.

Il campione prelevato sarà conservato con tutti gli accorgimenti necessari per ridurre al minimo ogni possibile alterazione.

Nei suoli frequentemente arati, o comunque soggetti a rimescolamenti, i campioni saranno prelevati a partire dalla massima profondità di lavorazione, mentre nei suoli a prato o nei frutteti, sarà eliminata la parte aerea della vegetazione e la cortice. In presenza di contaminazione evidente, il materiale prelevato dallo scavo sarà posto sopra un telo e non direttamente sul terreno.

Per l'eventuale decontaminazione delle attrezzature sarà predisposta un'area delimitata non interferente con gli scavi.

Al termine delle operazioni di campionamento gli scavi verranno richiusi riportando il terreno scavato in modo da ripristinare all'incirca le condizioni stratigrafiche originarie e costipando adeguatamente il riempimento.

La documentazione di ciascuno scavo comprenderà: data, luogo, tipo di indagine, nome operatore, strumentazione, documentazione fotografica, annotazioni anomalie. I campioni da portare in laboratorio saranno privi della frazione maggiore di 2 cm (da scartare in campo) e le determinazioni analitiche in laboratorio saranno condotte sull'aliquota di granulometria inferiore a 2 mm.

La concentrazione del campione è determinata riferendosi alla totalità dei materiali secchi, comprensiva anche dello scheletro campionato (frazione compresa tra 2 cm e 2 mm).

IMPIANTO AGRIVOLTAICO "MASSERIA SCIANNE"				
T-PPUA	Piano preliminare di utilizzo terre e rocce da scavo - Adeguamento prog. cavidotto di connessione	rev 00	Data 20.11.2025	Pagina 25 di 30

6.1. PROPOSTA DEL PIANO DI CAMPIONAMENTO

La densità dei punti di indagine, nonché la loro ubicazione, sono state basate su un **modello concettuale preliminare delle aree tramite campionamento sistematico casuale**, come descritto all'Allegato 2 del D.P.R. 120/2017. I punti di indagine sono stati ubicati in modo da consentire un'adeguata caratterizzazione dei terreni delle aree di intervento, tenendo conto della posizione dei lavori in progetto e della profondità di scavo.

Per quanto concerne l'area di impianto, i punti di campionamento sono stati, infatti, posizionati in maniera tale da coprire ognuno un raggio non superiore ai 100 m, andando, di fatto, a costituire una maglia, per quanto irregolare, in grado di coprire arealmente tutta la superficie disponibile. Invece, nel caso dello scavo del cavidotto per la linea di connessione, essendo una struttura lineare, si dovrà effettuare un campionamento ogni 500 m lineari (ai sensi dell'allegato 2 del D.P.R. 120/2017).

Nelle aree di impianto si prevede il prelievo di n. 2 campioni da sottoporre ad analisi chimico-fisiche per ciascun punto di indagine (tipologici di scavo con profondità pari a 1,20 m), uno nel primo metro di profondità ed uno a fondo scavo.

Nel caso dello scavo del cavidotto per la linea di connessione all'esterno del campo fotovoltaico, essendo una struttura lineare, si effettuerà un'indagine ogni 500 metri (come previsto sempre nell'allegato 2 del D.P.R. 120/2017) e si effettueranno due campionamenti per ciascun punto di indagine (profondità di scavo pari a 1,40 m), per un totale di $8 \times 2 = 16$ campioni.

Considerando la sostanziale uniformità ed omogeneità dei terreni in sito dal punto di vista geologico, geomorfologico ed idrogeologico, e considerando altresì la storia del sito in termini di condizioni ambientali e attività antropiche pregresse, si ritiene che il piano di campionamento proposto sia ampiamente congruente con l'intervento in progetto ed in grado di fornire sufficienti informazioni per la caratterizzazione del sito stesso.

In allegato si riportano le planimetrie di progetto, con l'individuazione dei punti di scavo dove verranno effettuati i prelievi dei campioni.

L'elenco e la localizzazione dei punti di scavo e dei campionamenti previsti dal presente Piano di Caratterizzazione sono riportati nella Tabella 6.2 e negli Allegati.

Tabella 6.2: Quantità di campioni preventivati.

SETTORE	PUNTI DI INDAGINE	N. CAMPIONI
Area di Impianto	22	44
Cavidotto di connessione	8	16
TOTALE	30	60

IMPIANTO AGRIVOLTAICO "MASSERIA SCIANNE"				
T-PPUA	Piano preliminare di utilizzo terre e rocce da scavo - Adeguamento prog. cavidotto di connessione	rev 00	Data 20.11.2025	Pagina 26 di 30

6.2. CONTROLLO PARAMETRI

I risultati delle analisi sui campioni sono confrontati con le Concentrazioni Soglia di Contaminazione di cui alle colonne A e B, Tabella 1, Allegato 5, al Titolo V, della Parte IV, del decreto legislativo 3 aprile 2006, n. 152, con riferimento alla specifica destinazione d'uso urbanistica.

Le analisi chimico-fisiche sono condotte adottando metodologie ufficialmente riconosciute per tutto il territorio nazionale, tali da garantire l'ottenimento di valori 10 volte inferiori rispetto ai valori di concentrazione limite.

Nell'impossibilità di raggiungere tali limiti di quantificazione sono utilizzate le migliori metodologie analitiche ufficialmente riconosciute per tutto il territorio nazionale che presentino un limite di quantificazione il più prossimo ai valori di cui sopra.

Il rispetto dei requisiti di qualità ambientale di cui all'articolo 184-bis , comma 1, lettera d) , del decreto legislativo 3 aprile 2006, n. 152, per l'utilizzo delle terre e rocce da scavo come sottoprodotti, è garantito quando il contenuto di sostanze inquinanti all'interno delle terre e rocce da scavo, comprendenti anche gli additivi utilizzati per lo scavo, sia inferiore alle Concentrazioni Soglia di Contaminazione (CSC), di cui alle colonne A e B, Tabella 1, Allegato 5, al Titolo V, della Parte IV, del decreto legislativo 3 aprile 2006, n. 152, con riferimento alla specifica destinazione d'uso urbanistica, o ai valori di fondo naturali.

Le terre e rocce da scavo così come definite ai sensi del presente decreto sono utilizzabili per reinterri, riempimenti, rimodellazioni, miglioramenti fondiari o viari oppure per altre forme di ripristini e miglioramenti ambientali, per rilevati, per sottofondi e, nel corso di processi di produzione industriale, in sostituzione dei materiali di cava:

- se la concentrazione di inquinanti rientra nei limiti di cui alla colonna A, in qualsiasi sito a prescindere dalla sua destinazione;
- se la concentrazione di inquinanti è compresa fra i limiti di cui alle colonne A e B, in siti a destinazione produttiva (commerciale e industriale). In contesti geologici ed idrogeologici particolari (ad esempio falda affiorante, substrati rocciosi fessurati, inghiottitoi naturali) sono applicati accorgimenti tecnici, che assicurino l'assenza di potenziali rischi di compromissione del raggiungimento degli obiettivi di qualità stabiliti dalla vigente normativa dell'Unione europea per le acque sotterranee e superficiali.

Nei casi in cui le terre e rocce da scavo contengano materiali di riporto, la componente di materiali di origine antropica frammisti ai materiali di origine naturale non può superare la quantità massima del 20% in peso, da quantificarsi secondo la metodologia di cui all'allegato 10 del D.P.R. 120/2017.

IMPIANTO AGRIVOLTAICO "MASSERIA SCIANNE"				
T-PPUA	Piano preliminare di utilizzo terre e rocce da scavo - Adeguamento prog. cavidotto di connessione	rev 00	Data 20.11.2025	Pagina 27 di 30

7. REGIME DEI RIFIUTI

Il materiale generato dalle attività di scavo qualitativamente non idoneo per il riutilizzo o risultato non conforme alle Concentrazioni Soglia di Contaminazione (CSC), dovrà essere gestito come rifiuto in conformità alla Parte IV - D.Lgs. 152/06 e s.m.i. e destinato a idonei impianti di recupero/smaltimento, privilegiando le attività di recupero allo smaltimento finale.

Quindi, di tutto il terreno scavato, dovrà essere conferito in idoneo impianto di trattamento o recupero o, in ultima analisi, smaltito in discarica, quello che non viene riutilizzato per uno o più dei seguenti motivi:

- contaminato;
- avente caratteristiche geotecniche tali da non consentirne il riutilizzo;
- in quantità eccedente a quella destinabile al riutilizzo.

Per il terreno che verrà smaltito come rifiuto va privilegiato il conferimento in idonei Impianti di Trattamento o Recupero (con conseguente minore impatto ambientale e minori costi di gestione).

Per il caso in oggetto, si prevede lo smaltimento di **circa 1.243 m³** di terre e rocce in eccedenza, derivanti dallo scavo del cavidotto di connessione.

IMPIANTO AGRIVOLTAICO "MASSERIA SCIANNE"				
T-PPUA	Piano preliminare di utilizzo terre e rocce da scavo - Adeguamento prog. cavidotto di connessione	rev 00	Data 20.11.2025	Pagina 28 di 30

8. DEPOSITO TEMPORANEO

Il materiale da scavo idoneo al riutilizzo all'interno dello stesso sito di produzione o da destinare ad apposito impianto di conferimento sarà depositato nell'immediata adiacenza dello scavo, al fine di procedere rapidamente al reinterro al termine della posa dei cavidotti o delle strutture sepolte.

In caso di superamento delle CSC o nel caso di eccedenza, il materiale sarà accantonato in apposite aree dedicate, da definirsi nel corso della fase esecutiva, e in seguito caratterizzato ai fini dell'attribuzione del codice EER per l'individuazione dell'impianto di recupero o smaltimento autorizzato.

Come descritto all'art. 23 del D.P.R. 120/2017, *"Per le terre e rocce da scavo qualificate con i codici dell'elenco europeo dei rifiuti 17.05.04 o 17.05.03* il deposito temporaneo di cui all'articolo 183, comma 1, lettera bb), del decreto legislativo 3 aprile 2006, n. 152, si effettua attraverso il raggruppamento e il deposito preliminare alla raccolta realizzati presso il sito di produzione, nel rispetto delle seguenti condizioni:*

- a) le terre e rocce da scavo qualificate come rifiuti contenenti inquinanti organici persistenti di cui al regolamento (CE) 850/2004 sono depositate nel rispetto delle norme tecniche che regolano lo stoccaggio dei rifiuti contenenti sostanze pericolose e sono gestite conformemente al predetto regolamento;*
- b) le terre e rocce da scavo sono raccolte e avviate a operazioni di recupero o di smaltimento secondo una delle seguenti modalità alternative: 1) con cadenza almeno trimestrale, indipendentemente dalle quantità in deposito; 2) quando il quantitativo in deposito raggiunga complessivamente i 4.000 metri cubi, di cui non oltre 800 metri cubi di rifiuti classificati come pericolosi. In ogni caso il deposito temporaneo non può avere durata superiore ad un anno;*
- c) il deposito è effettuato nel rispetto delle relative norme tecniche;*
- d) nel caso di rifiuti pericolosi, il deposito è realizzato nel rispetto delle norme che disciplinano il deposito delle sostanze pericolose in essi contenute e in maniera tale da evitare la contaminazione delle matrici ambientali, garantendo in particolare un idoneo isolamento dal suolo, nonché la protezione dall'azione del vento e dalle acque meteoriche, anche con il convogliamento delle acque stesse."*

IMPIANTO AGRIVOLTAICO "MASSERIA SCIANNE"				
T-PPUA	Piano preliminare di utilizzo terre e rocce da scavo - Adeguamento prog. cavidotto di connessione	rev 00	Data 20.11.2025	Pagina 29 di 30

9. MOVIMENTAZIONE TERRE E ROCCE DA SCAVO NELLE AREE DI IMPIANTO E CAVIDOTTO DI CONNESSIONE, VOLUMETRIE PREVISTE E MODALITÀ DI RIUTILIZZO IN SITO

Il terreno movimentato sarà riutilizzato, per la maggior parte, in corrispondenza delle stesse aree di impianto per il riempimento degli scavi e la risistemazione dei livelli del terreno dopo la sua pulizia.

Qualora si dovesse verificare la presenza di materiale di origine antropica in misura superiore al 20%, evidenze di contaminazione o eventuali materiali residui, questi saranno opportunamente gestiti secondo quanto previsto dalla normativa vigente in tema di rifiuti e conferiti presso discariche autorizzate.

La terra movimentata per gli scavi verrà prevalentemente riutilizzata per ricoprire gli stessi e per effettuare i modesti rimodellamenti e livellamenti del terreno dovuti a locali avvallamenti ed al riempimento di piccole depressioni non rilevate in fase di sopralluogo. Una ridotta quantità di materiale in eccesso sarà smaltita presso centro di recupero autorizzato, come anticipato nel Capitolo 7.

In relazione alle opere e alle attività in progetto, si prevede un volume totale di terre e rocce da scavo movimentate durante le fasi di costruzione dell'impianto fotovoltaico pari a circa **14.788 m³**, di cui circa 11.622 m³ in corrispondenza del campo fotovoltaico e 3.165 m³ per il cavidotto di connessione.


Nella seguente tabella sono riportate le quantità indicative di terra movimentata in sito.

QUANTITÀ INDICATIVE DI TERRA MOVIMENTATA NELLE AREE DI IMPIANTO E CAVIDOTTO DI CONNESSIONE	
AREA DI IMPIANTO	
<i>Volumi movimentati per scavi sezione tipo 1 in campo</i>	Circa 649 m ³
<i>Volumi movimentati per scavi sezione tipo 2 in campo</i>	Circa 3.226 m ³
<i>Volumi movimentati per scavi sezione tipo 3 in campo</i>	Circa 1.410 m ³
<i>Volumi movimentati per scavi sezione tipo 4 in campo</i>	Circa 2.657 m ³
TOTALE CAVIDOTTI INTERNI	Circa 7.942 m ³
<i>Volumi movimentati per preparazione viabilità interna</i>	Circa 3.275 m ³
<i>Volumi movimentati per fondazioni cabine di campo</i>	Circa 106 m ³
<i>Volumi movimentati per basamento area di trasformazione AT/MT</i>	Circa 299 m ³
TOTALE SCAVI NELL'AREA DI IMPIANTO	Circa 11.622 m ³
<i>Da ricollocare su terreno</i>	Circa 5.335 m ³
<i>Da collocare in scavi</i>	Circa 6.287 m ³
CAVIDOTTO DI CONNESSIONE	
<i>Volume movimentato</i>	Circa 3.165 m ³
<i>Da ricollocare in scavo</i>	Circa 1.922 m ³
<i>Da smaltire</i>	Circa 1.243 m ³
VOLUMI COMPLESSIVI MOVIMENTATI	Circa 14.788 m³

IMPIANTO AGRIVOLTAICO "MASSERIA SCIANNE"				
T-PPUA	Piano preliminare di utilizzo terre e rocce da scavo - Adeguamento prog. cavidotto di connessione	rev 00	Data 20.11.2025	Pagina 30 di 30

ALLEGATI:


PUNTI DI CAMPIONAMENTO PREVISTI

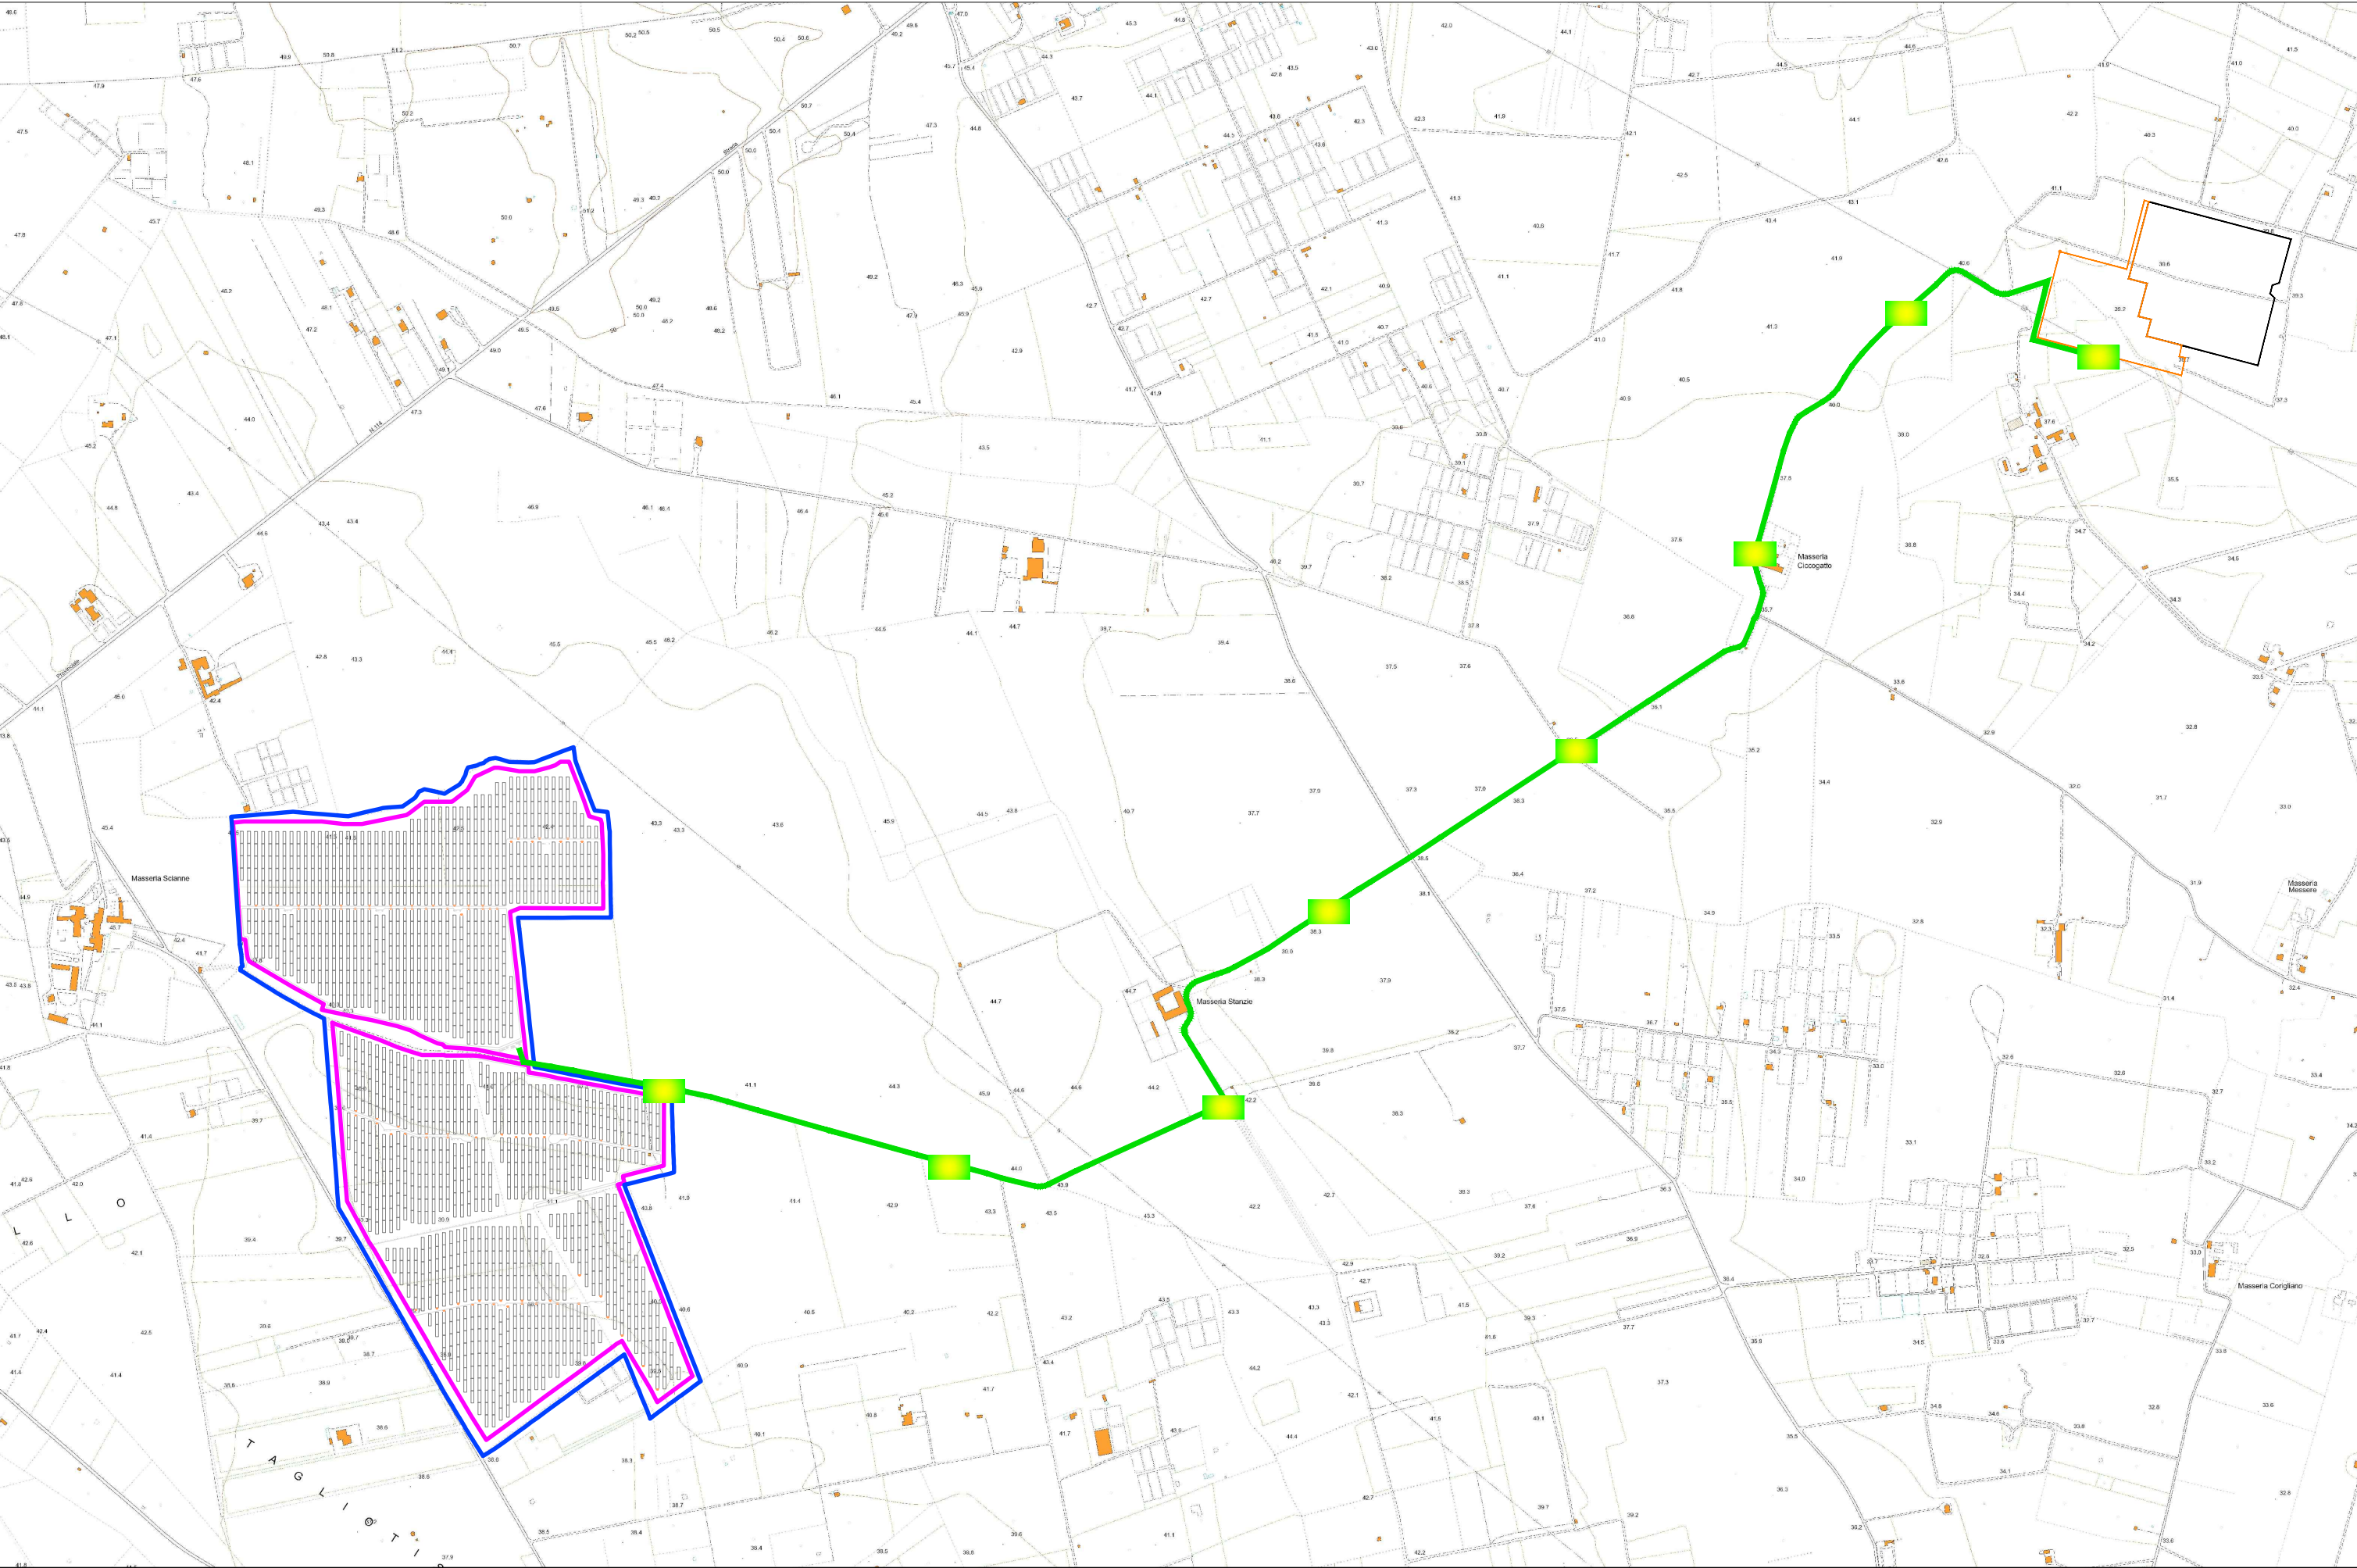

Planimetria generale
punti di campionamento

— Limite catastale — Cavidotto di connessione — Delimitazione aree di impianto ■ Punti di doppio campionamento

Scala 1:10.000

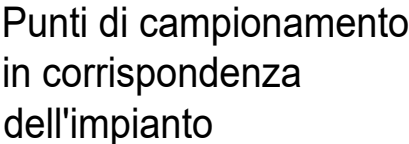

— Delimitazione aree di impianto

Punti di doppio campionamento

Scala 1:5.000