



COMUNE DI ANDRANO  
(Provincia di Lecce)

Ministro per il Sud e la  
Coesione territoriale Contratti Istituzionali di Sviluppo - C.I.S. "Brindisi-Lecce-Costa adriatica"

PROGETTO DI VIABILITÀ PERIMETRALE E DI RACCORDO  
TRA LA SS 275 E LA MARINA DI ANDRANO  
ATTRAVERSO LA REALIZZAZIONE DI DUE BRETELLE  
DI COLLEGAMENTO PREVISTE DAL PRG VIGENTE  
CUP: I51B22000880001

PROGETTO DEFINITIVO ADEGUATO ALLE RISULTANZE DELLA CONFERENZA DEI SERVIZI  
DI CUI ALLA DETERMINA DEL RESPONSABILE DEL PROCEDIMENTO N. 399 DEL 12.06.2026



STUDIO BORTONE  
www.studiobortone.eu

A. MAURIZIO BORTONE INGEGNERE  
VIA DON STURBO E 72044 PREDICCI-ACQUARICA (LECCO) - 0321/938313 (0321/938313)  
INGEGNERE@STUDIOBORTONE.EU - ANTONIO@MAURIZIOBORTONE.INGEGNERE.EU

Elaborato

04-B(s3)

PLANIMETRIA PERIMETRAZIONE P.A.I.

Scala: 1:2.000

Data: giugno 2026

Progettazione Generale  
Ingegnere A. MAURIZIO BORTONE

Progettazione Specialistica e di Supporto  
Ing. Marino De Sangro  
Progetto stradale

Geol. Marcello De Donatis  
Geologia  
Dott. Francesco Tarantino  
Agronomo

Il Responsabile Unico del Progetto  
Architetto Biagio MARTELLA

IL PRESENTE PROGETTO È TUTELATO DALLA LEGGE SUI DIRITTI D'AUTORE N° 633 DEL 22.04.1941 E DALLI ARTICOLI 2375 E SEGUENTI DEL C.C. - DI ESSO È PROIBITA OGNI RIPRODUZIONE TOTALE O PARZIALE


LEGENDA

simbolo	caratteristica
	SEDE STRADALE

LEGENDA PERICOLOSITÀ IDRAULICA

simbolo	caratteristica
	BASSA PERICOLOSITÀ IDRAULICA (BP)
	MEDIA PERICOLOSITÀ IDRAULICA (MP)
	ALTA PERICOLOSITÀ IDRAULICA (AP)

CASTIGLIONE

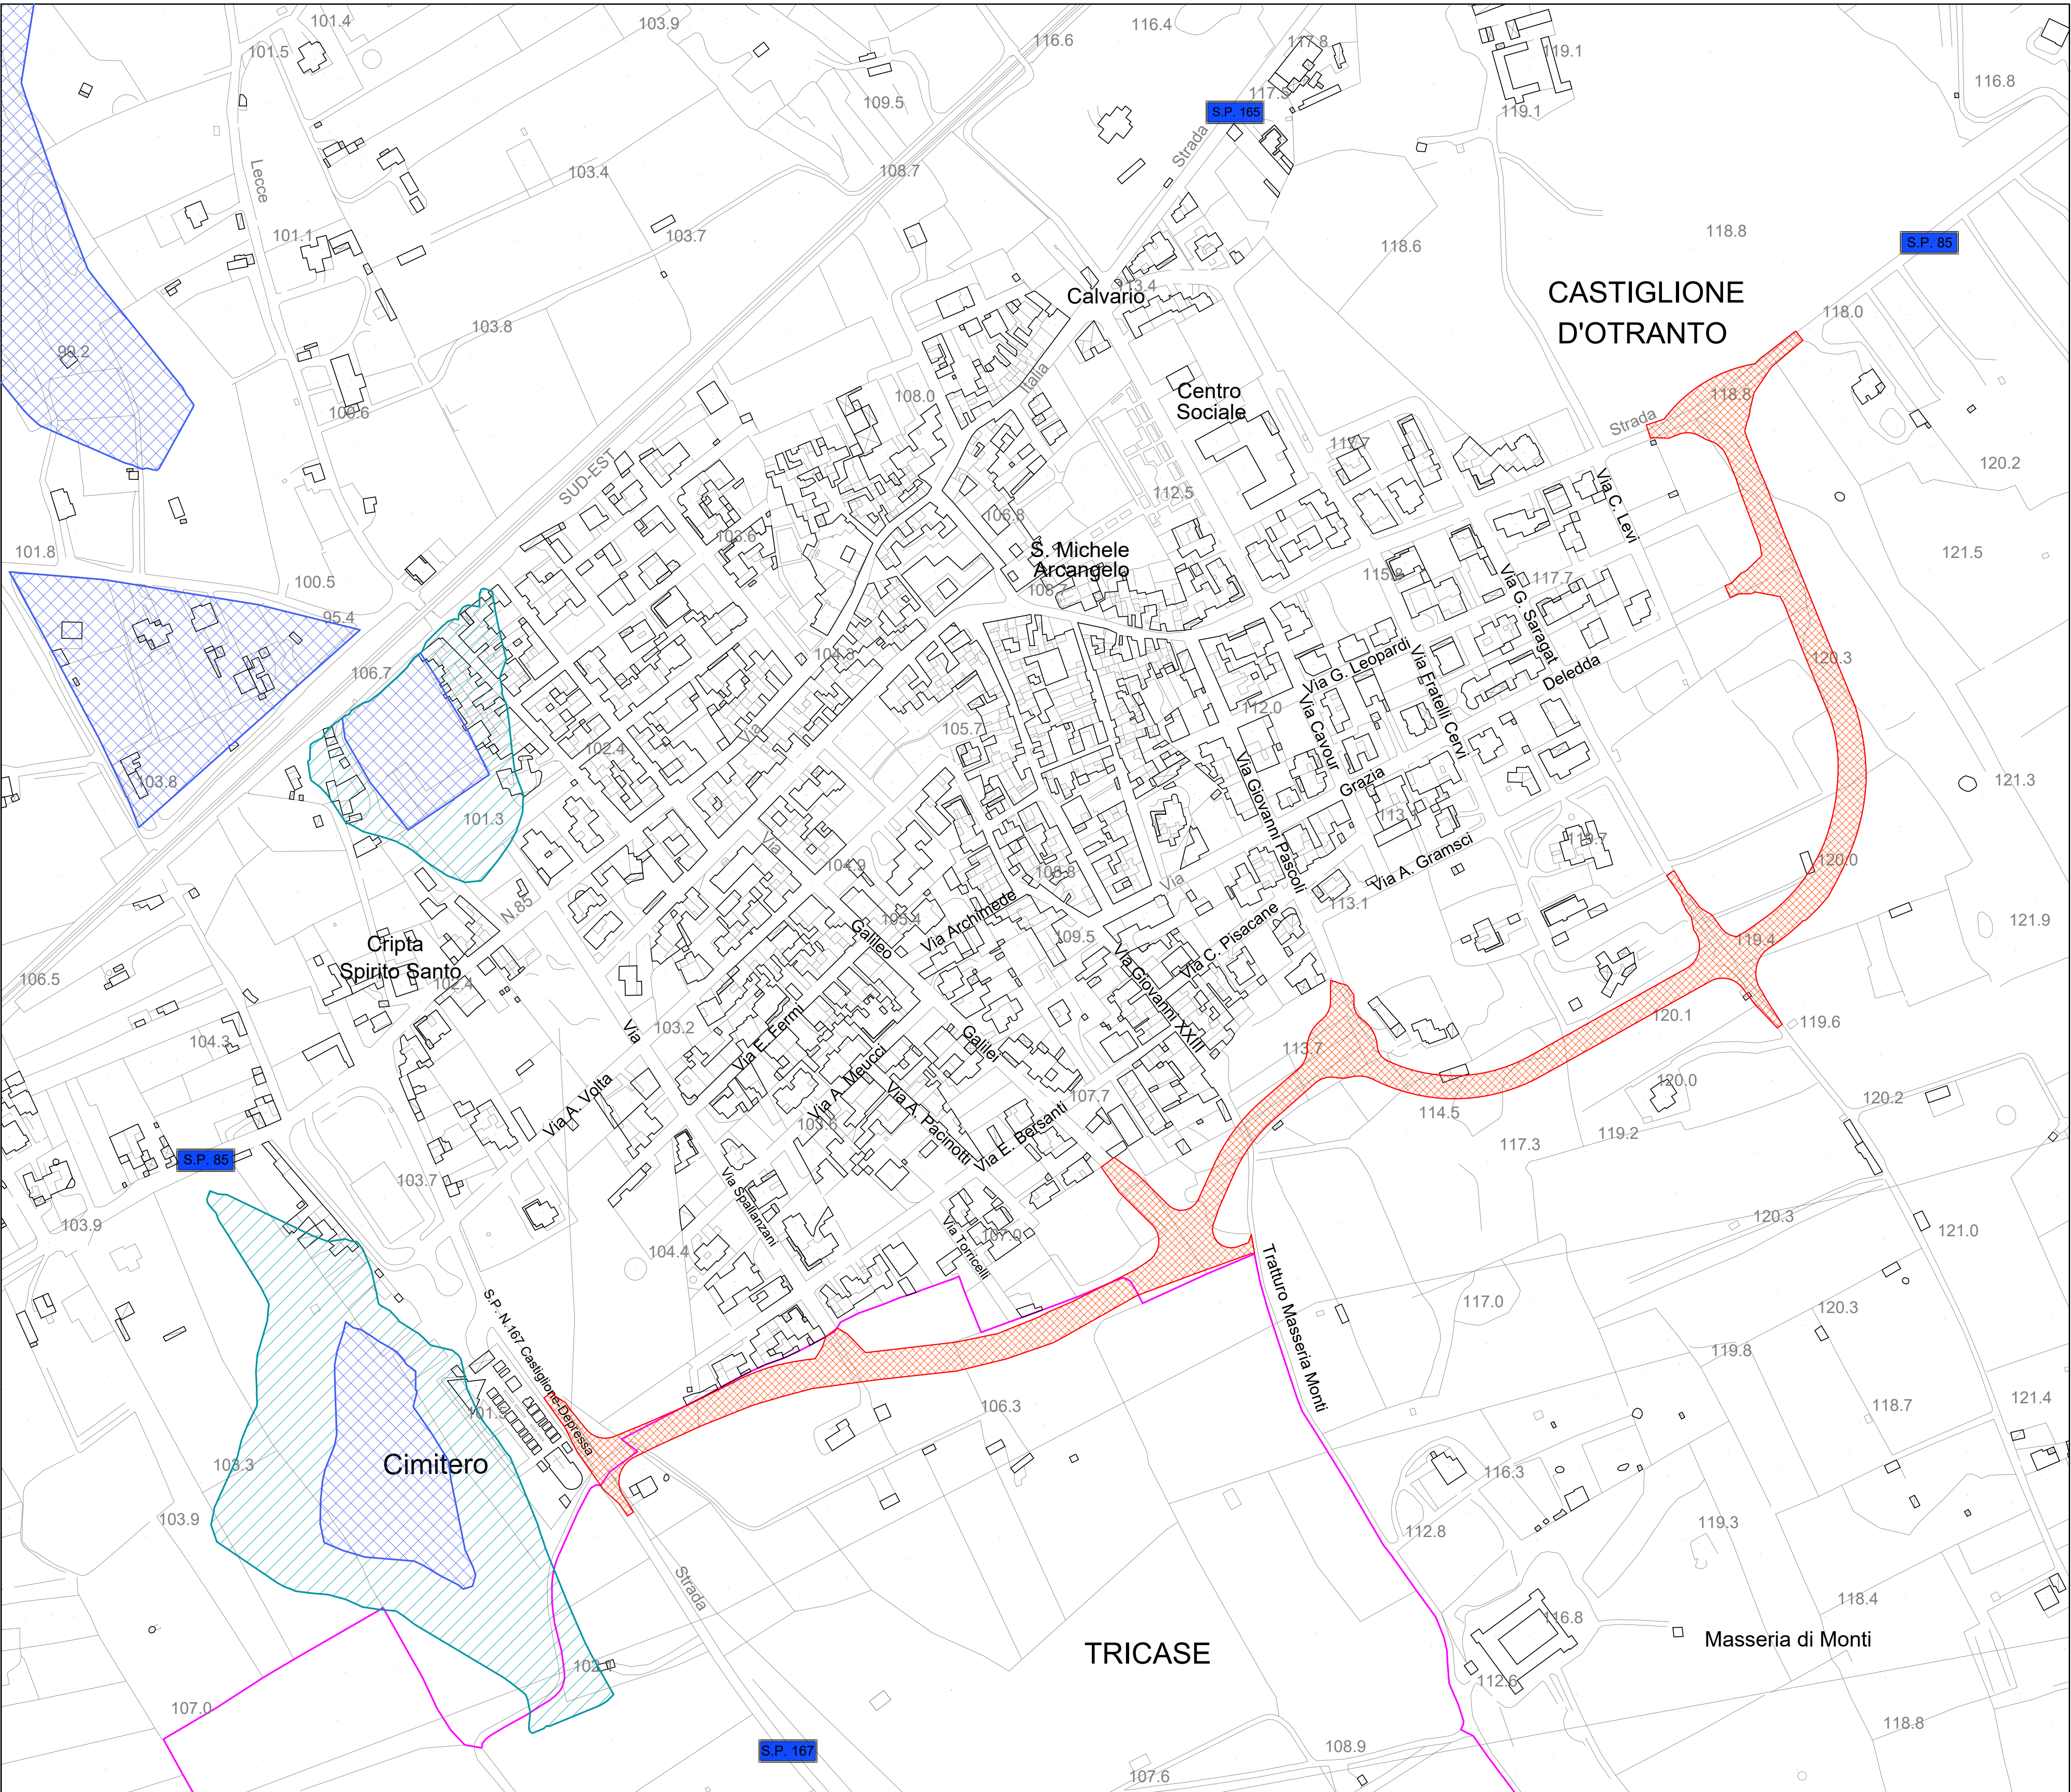

AEROFOTOGRAMMETRIA  
Scala 1:2.000

