



COMUNE DI ANDRANO

(Provincia di Lecce)



Ministero per il Sud e la Coesione territoriale

Contratti Istituzionali di Sviluppo - C.I.S. "Brindisi-Lecce-Costa adriatica"

PROGETTO DI VIABILITÀ PERIMETRALE E DI RACCORDO
TRA LA SS 275 E LA MARINA DI ANDRANO
ATTRAVERSO LA REALIZZAZIONE DI DUE BRETELLE
DI COLLEGAMENTO PREVISTE DAL PRG VIGENTE
CUP: I51B22000880001

PROGETTO DEFINITIVO ADEGUATO ALLE RISULTANZE DELLA CONFERENZA DEI SERVIZI
DI CUI ALLA DETERMINA DEL RESPONSABILE DEL PROCEDIMENTO N. 399 DEL 12.06.2026



STUDIO BORTONE
www.studiobortone.eu

A. MAURIZIO BORTONE INGEGNERE
Via Don Sarago 8 - 73054 PRESICA (ACQUARICA LECCE) - TELEFONO 0833 184424
INGEGNERE@STUDIOBORTONE.EU - ANTONIAMAURIZIOBORTONE@INGEGNERE.IT

Elaborato

05-B(s3)

PLANIMETRIA PERIMETRAZIONE P.P.T.R.

Scala: 1:2.000

Data: giugno 2026

Progettazione Generale
Ingegnere **A. MAURIZIO BORTONE**

Il Responsabile Specifico e di Supporto
Ing. **Marino De Sangro**
Progetto stradale

Il Responsabile Unico del Progetto
Architetto **Biagio MARTELLA**

Geol. **Marcello De Donatis**
Geologia

Dott. **Francesco Tarrantino**
Agronomo

IL PRESENTE PROGETTO È TUTELATO DALLA LEGGE SUI DIRITTI D'AUTORE N° 633 DEL 23.04.1941 E DAGLI ARTICOLI 2975 E SEGUENTI DEL C.C. - DI ESSO È PROIBITA OGNI RIPRODUZIONE TOTALE O PARZIALE

LEGENDA

simbolo	caratteristica
	SEDE STRADALE

BP - BENI PAESAGGISTICI

simbolo	caratteristica
	6.2.1 - COMPONENTI BOTANICHE-AMBIENTALE BP- BOSCHI

UCP - ULTERIORI CONTESTI PAESAGGISTICI 6.1 - STRUTTURA IDRO-GEO-MORFOLOGICA

simbolo	caratteristica
	6.1.1 - COMPONENTI GEOMORFOLOGICHE UCP- INGHITTITOI (50m)


UCP - ULTERIORI CONTESTI PAESAGGISTICI 6.2 - STRUTTURA ECOSISTEMICA AMBIENTALE

simbolo	caratteristica
	6.2.1 - COMPONENTI BOTANICHE-AMBIENTALE UCP- AREA RISPETTO DEI BOSCHI (100 m - 50 m - 20 m)
	6.2.1 - COMPONENTI BOTANICHE-AMBIENTALE UCP- FORMAZIONI ARBUSTIVE IN EVOLUZIONE NATURALE

UCP - ULTERIORI CONTESTI PAESAGGISTICI 6.3 - STRUTTURA ANTROPICA E STORICO-CULTURALE

simbolo	caratteristica
	6.3.1 - COMPONENTI CULTURALI E INSEDIATIVE UCP- CITTA' CONSOLIDATA
	6.3.2 - COMPONENTI DEI VALORI PERCETTIVI UCP- STRADE A VALENZA PAESAGGISTICA

CASTIGLIONE

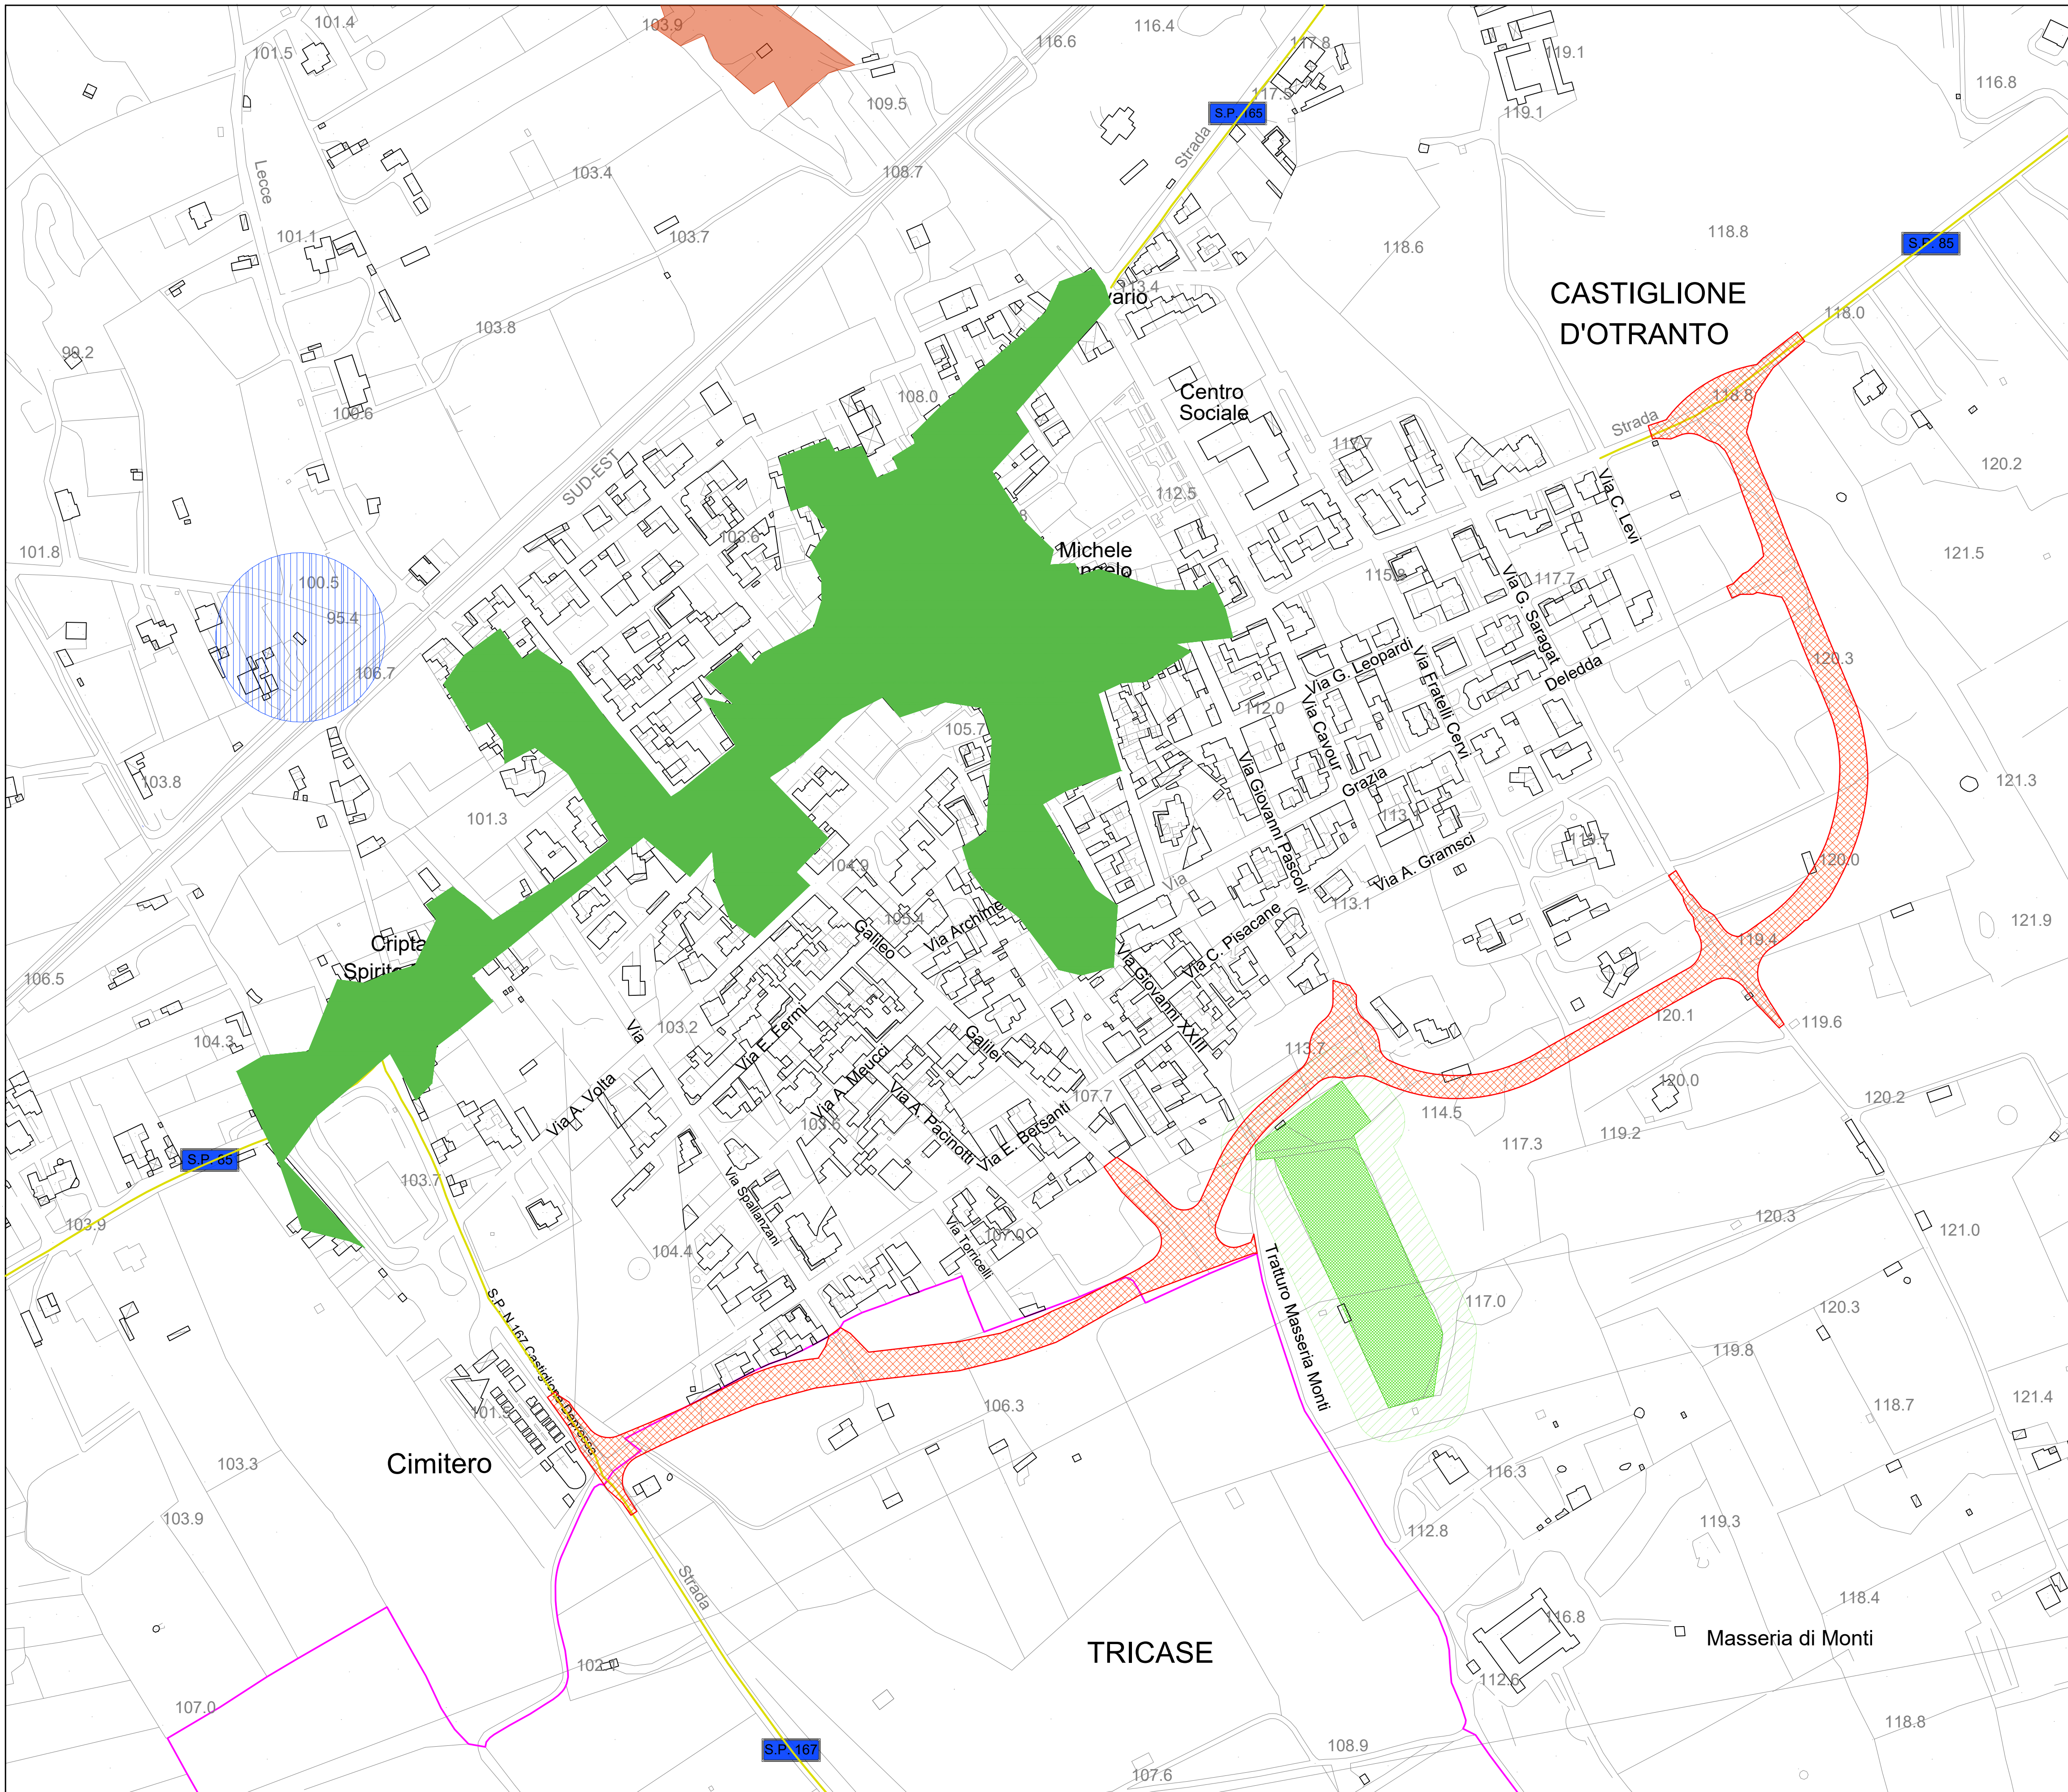

AEROFOTOGRAMMETRIA E RILIEVO
Scala 1:2.000

